

2005#11

1



מחוז הצפון

מabit תכnuן מוקומי - קצרים

תכנית מפורטת מס' קצ/מק/11/95322 הנקרת:

שינוי קו בניין

רחוב ציפורி 23, מגרש מס' 91 - רובע בתרא

התוכנית מהוות שינוי לתוכנית מפורטת מס' ג'/9532 בתוקף.

גוש
חלוקת 3 (חלק)

הועדה המקומית לתכנון ובנייה, קצריין
ת.ד. 28, 12900
טל': 06-6969664 פקס: 06-6964272

יוזם ומגיש התכנית:

מנהל מקרקעי ישראל
קריית הממשלה, נסrott עילית
טל': 06-6558211

בעל הקרקע:

הועדה המקומית לתוכנו ובניה קצרין
ת.ד. 28, 12900
טל': 06-6969664 פקס: 06-6964272

עורך הタルנית:

2.5.04

תארין:

וועדה מקומית מס
אישור תכנית מס. 2/3/1953/2
הועדה המקומית החליטה לאישר את התכנית
בישיבת מס. 8/04/54 ביום 22.8.54
סמכנייל תכון
וירטתודה

הודעה על 11.11.53
תוכנית מס' 9532/גלאק
פורסמה ביליקוט הפרסומים מס' 8.8.53
מיום 2.11.53 בעמ' 317

עדכון 1:

עדכון 2:

1. שם התכנית:

תכנית זו תקרא תוכנית מפורטת מס' קצ/מק/11/9532 התכנית מהוות שינוי לתוכנית מפורטת מס' ג'/ 9532 שבתקף.

2. חולות ומקומות התכנית:

תכנית זו תחול על השטח הנמצא ברה' ציפורி מס' 23. מיקום התוכנית בחלוקת המערבי של שכונת בתרא. גוש 201000, חלק מחלוקת 3, מגרש 91 (חלק).

3. מטרכי התוכנית:

תכנית זו כוללת 4 דפי הוראות בכתב המהווים את תקנון התכנית + נספח (הכולל 2 עמודים). התוכנית אינה כוללת תשייט וمبוססת על תשייט מקורי של תוכנית בנין עיר ג'/ 9532 בתוקף.

4. יחס לתכניות אחרות:

על תוכנית זו יחולו כל הוראות תוכנית מפורטת מס' ג'/ 9532 שבתקף, מלבד השינויים שנואי תוכנית זו. עם אישור תוכנית זו הוראותיה יהיו עדיפות על כל תוכנית אחרת החלה על השטח הכלל בה.

5. שימוש בקרקע ובמבנים:

לא ניתן חיתר בניה להקמת בנין ולא ישמש שום קרקע או בנין הנמצאים בתחום התוכנית לשום תכלית פרט לתכליות הרשומות ברישימת התכליות לגבי האזור שבו נמצאת הקרקע. בהתאם להוראות מפורטת בתכנית זו.

6. שטח התכנית: כ - 0.280 ד'.

7. מטרות התכנית:

א. שינוי בקו בנין הקבוע בתכנית על פי סעיף 62 א' (א) (4) לחוק התכנון והבנייה.

8. רשימת תכליות:

אזר מגורים א': לתוך הקמת מבנים למוגרים בלבד – בתים דו משפחתיים או בתים טוריים, מקלטים, סככות לרכב, מרתפים או בני עזר.

9. טבלת זכויות והגבלות בניה:

לפי תקנות התכנון והבנייה, חישובי שטחים ואחזויי בניה בתוכניות ובהיתרים תשנ"ב 1992).

אין שינוי בטבלת זכויות והגבלות בניה כפי שמפורט בסעיף 13 בתוכנית מפורטת מס' ג/ 9532 בתוקף למעט :

- שינוי מקומי בקו בניין צדי מ- 3 מ' (קו בניין מאושר), ל- 0 בצדו המזרחי של מגרש 91 (חלק) רחוב ציפורி 23, הגובל עם טילת בתרא.
- שינוי מקומי בקו בניין אחורי מ- 5 מ' ל- 3.80 מ' בצדו הדרומי של מגרש 91 (חלק) רחוב ציפורி 23 הגובל עם מגרש 96.

לא יותר כל בניה נוספת במגרש מס' 91 בכתובת : רחוב ציפורி 23 , מעבר למבנה הקיים בשטח נכון לתאריך כתיבת התוכנית הניל.

10. מיקולות :

המיקולות למגורים ובינוי ציבור יהיה בהתאם לדרישות הניל.

11. תנאים להיתר בניה :

ע"פ תוכנית מפורטת ג/ 9532.

12. הוראות בניה ועיצוב ארכיטקטוני :

עפ"י תוכנית מפורטת ג/ 9532.

13. חניה : א. למגורים ولבנייני ציבור - תהיה בתוך המגרשים.
ב. למבקרים - לאורך הקבישים וברוח המשולב.
ג. מספר מקומות החניה בתוחום המגרש יקבע עפ"י תקנות התכנון
והבנייה (תקנת מקומות חניה תשמ"ג 1983).

14. הפקעות :

"מרקעי ישראל כהגדותם בחוק יסוד מקרקעי ישראל והמיועדים לצורכי
ציבור כהגדרתם בסעיף 188 (ב) לחוק התכנון יוחכרו לרשות המקומית עפ"י
נווה מינהל מקרקעי ישראל.
מרקעים שאינט מקרקעי ישראל והמיועדים לצורכי ציבור נזכיר לעיל
יופקעו עפ"י חוק התכנון ובנייה".

15. חיטול השבחה :

היטול השבחה יוטל ויגבה עפ"י הוראות התוספת השלישית לחוק התכנון והבנייה.

חתימות

יוזם ומגיש התוכנית: הוועדה המקומית לתכנון ובנייה קצרין.

בעל הקרקע:

אנו בראם מושבם של נזירים

בג' י"ז חתומות אדרכיו ליטפומית. בזאת עז חתמה מטעם עז
הנשיאות תפקון רמיינטיפוטו.
הយיעוץ מטעם עז נתקיים בזאת. עז בז הדריך כל זכיה
הយיעוץ מטעם עז נתקיים בזאת. עז בז הדריך כל זכיה
הយיעוץ מטעם עז נתקיים בזאת. עז בז הדריך כל זכיה
הယיעוץ מטעם עז נתקיים בזאת. עז בז הדריך כל זכיה
לפי כל זכיה עז נתקיים בזאת. עז בז הדריך כל זכיה
לעתן הדריך דגון נוירח בזאת. עז בז הדריך כל זכיה
בין הרטט. עז בז הדריך כל זכיה או
הזראה נקיטתו. עז בז הדריך כל זכיה או
הפרט� עז. עז שיצאנו ואנחנו על בז. נקודות פישטו בגדיל
כל גנות אחרות העמודת לנו נוקודות מוגט תכנונית. וואן על
חותמינו. עז. עז נוירח בזאת. עז כל זכיה
מינון נוקרי עז ישראל
מונון האפוי

הועדה המקומית לתכנון ובניה קצרין.


נספח לתוכנית קצ/מק/9532/11
שינוי קו בניין מקומי
רחוב ציפורி 23, מגרש 91 רובע בתרא
קצרין

א. תרשימים סביבה



ב. מפת מידידה

6

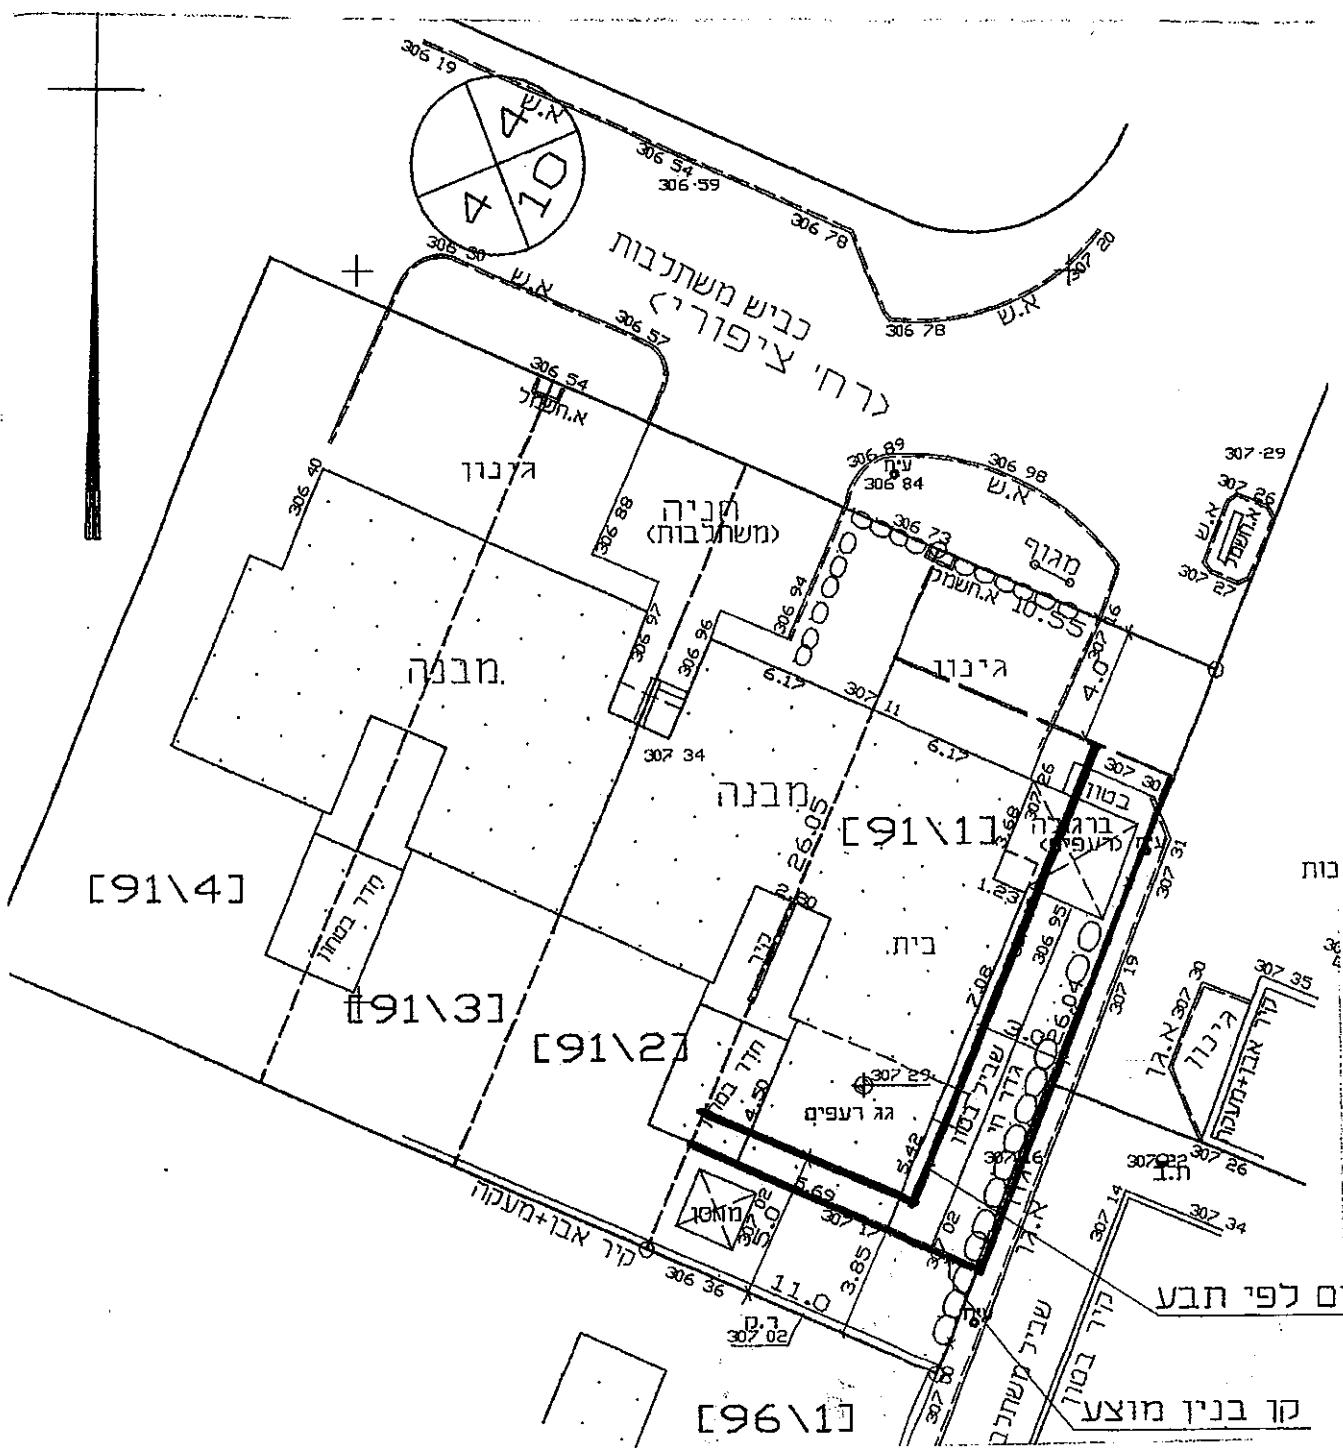

קנה מידדה: 1:250