

הוראות התכנית

תכנית מס' 217-0742403

מגרש 250, קרית שמונה



מחוז
מרחב תכנון מקומי
סוג תכנית
קרית שמונה
תכנית מפורטת
צפון

אישורים



ניתן לצפות במסמכי התכנית ובהחלטות בעניינה באתר תכנון זמין :

<http://mavat.moin.gov.il/MavatPS/Forms/SV3.aspx?ABC>

דברי הסבר לתכנית

לצורך תוספת קומה מעל בנייה קיימת יש צורך הגדלה באחוזי בנייה מאושרים.



תכנון זמין
מונה הדפסה 9



תכנון זמין
מונה הדפסה 9



תכנון זמין
מונה הדפסה 9

דף ההסבר מהווה רקע לתכנית ואינו חלק ממסמכיה הסטטוטוריים.

1. זיהוי וסיווג התכנית

1.1 שם התכנית שם התכנית מגרש 250, קרית שמונה

ומספר התכנית

מספר התכנית 217-0742403

1.2 שטח התכנית 0.232 דונם

1.4 סיווג התכנית סוג התכנית תכנית מפורטת

האם מכילה הוראות של תכנית מפורטת כן

ועדת התכנון המוסמכת להפקיד את התכנית מקומית

לפי סעיף בחוק 62 א (א) (16), 62 א (א) (א4), 62 א (א) (9)

היתרים או הרשאות תכנית שמכוחה ניתן להוציא היתרים או הרשאות

סוג איחוד וחלוקה ללא איחוד וחלוקה

האם כוללת הוראות לענין תכנון תלת מימדי לא



1.5 מקום התכנית**1.5.1 נתונים כלליים** מרחב תכנון מקומי קרית שמונה

254626 קואורדינאטה X

790837 קואורדינאטה Y

1.5.2 תיאור מקום חלק דרומי של רחוב מנחם בגין**1.5.3 רשויות מקומיות בתכנית והתייחסות לתחום הרשות, נפה**

קרית שמונה - חלק מתחום הרשות: קרית שמונה

נפה צפת

1.5.4 כתובות שבהן חלה התכנית

כניסה	מספר בית	רחוב	ישוב
1	117	בגין מנחם	קרית שמונה

שכונה הורדים

1.5.5 גושים וחלקות בתכנית

מספר גוש	סוג גוש	חלק / כל הגוש	מספרי חלקות בשלמותן	מספרי חלקות בחלקן
13376	מוסדר	חלק	18	

הכל על-פי הגבולות המסומנים בתשריט בקו הכחול.**1.5.6 גושים ישנים**

לא רלוונטי

1.5.7 מגרשים / תאי שטח מתכניות קודמות שלא נרשמו כחלקות

לא רלוונטי

1.5.8 מרחבי תכנון גובלים בתכנית

לא רלוונטי

תכנון זמין
מונה הדפסה 9תכנון זמין
מונה הדפסה 9תכנון זמין
מונה הדפסה 9

1.6 יחס בין התכנית לבין תכניות מאושרות קודמות

תאריך	מס' עמוד בילקוט פרסומים	מספר ילקוט פרסומים	הערה ליחס	סוג יחס	מספר תכנית מאושרת
12/11/2015	1129	7143	תכנית זו אינה פוגעת בהוראות תכנית ג/ 14742. הוראות תכנית ג/ 14742 תחולנה על תכנית זו.	כפיפות	ג/ 14742
15/05/2002	2377	5075	תכנית זו מחליפה את קביעותיה של תכנית ג/ 12212 בתחומה של תכנית זו.	החלפה	ג/ 12212



1.7 מסמכי התכנית

נכלל בהוראות התכנית	תיאור המסמך	תאריך יצירה	עורך המסמך	תאריך עריכה	מספר עמודים / גליון	קנה מידה	תחולה	סוג המסמך
כן			מחמוד בריק				מחייב	הוראות התכנית
לא	תשריט מצב מוצע		מחמוד בריק		1	1: 250	מחייב	תשריט מצב מוצע
כן		14: 09 23/02/2020	מחמוד בריק	23/02/2020	1		מנחה	הוראות בינוי
לא		15: 06 23/02/2020	מחמוד בריק	23/02/2020	1	1: 250	רקע	מצב מאושר

כל מסמכי התכנית מהווים חלק בלתי נפרד ממנה, משלימים זה את זה ויקראו כמקשה אחת. במקרה של סתירה בין המסמכים המחייבים לבין המנחים יגברו המסמכים המחייבים. במקרה של סתירה בין המסמכים המחייבים לבין עצמם תגברנה ההוראות על התשריטים



1.8 בעלי עניין/ בעלי זכויות בקרקע / עורך התכנית ובעלי מקצוע

1.8.1 מגיש התכנית

מקצוע/ תואר	סוג	שם	מספר רשיון	שם תאגיד	ישוב	רחוב	בית	טלפון	פקס	דוא"ל
	פרטי	מלי אלימלח			קרית שמונה	הלבנון	2			elimel9@wall.co.il
	פרטי	שלום אלימלח			קרית שמונה	הלבנון	2			elimel9@walla.co.il

1.8.2 יזם

סוג	שם	מספר רשיון	שם תאגיד	ישוב	רחוב	בית	טלפון	פקס	דוא"ל
פרטי	מלי אלימלח			קרית שמונה	הלבנון	2			elimel9@wall.co.il
פרטי	שלום אלימלח			קרית שמונה	הלבנון	2			elimel9@walla.co.il

1.8.3 בעלי עניין בקרקע

1.8.4 עורך התכנית ובעלי מקצוע

מקצוע/ תואר	סוג	שם	מספר רשיון	שם תאגיד	ישוב	רחוב	בית	טלפון	פקס	דוא"ל
	עורך ראשי	מחמוד בריק		בריק תכנון אדריכלי ובינוי ערים	קרית שמונה	שמעוני דוד	6	04-6941095		brickm@012.net.il



תכנון זמין
מונה תדפיס 9



תכנון זמין
מונה תדפיס 9

מקצוע/ תואר	סוג	שם	מספר רשיון	שם תאגיד	ישוב	רחוב	בית	טלפון	פקס	דוא"ל
מודד	מודד	נופל מוגרבי	886	שירותי מדידות ומיפוי ממוחשב	קרית שמונה	טרומפלדור	31	04-6902841		nofel100@gmail.com



תכנון זמין
מונה הדפסה 9



תכנון זמין
מונה הדפסה 9

1.9 הגדרות בתכנית

לא רלוונטי



תכנון זמין
מונה הדפסה 9

כל מונח אשר לא הוגדר בתכנית זו, תהיה נודעת לו המשמעות הנתונה לו בחוק התכנון והבניה התשכ"ה – 1965 (להלן "החוק") או בתקנות שהותקנו מכוחו, וזאת בהיעדר כוונה אחרת משתמעת.

2. מטרת התכנית ועיקרי הוראותיה

2.1 מטרת התכנית

הגדלת אחוזי בנייה לצורך תוספת קומה.

2.2 עיקרי הוראות התכנית

הגדלת אחוזי בנייה קיימים לפי סעיף 62 א(א) 16.

תוספת קומה מתחת למפלס הכניסה לפי סעיף 62 א(א) 9.

תוספת גובה לפי סעיף 62 א(א4).



תכנון זמין
מונה הדפסה 9



תכנון זמין
מונה הדפסה 9

3. טבלת יעודי קרקע ותאי שטח בתכנית


3.1 טבלת יעודי קרקע ותאי שטח בתכנית

יעוד	תאי שטח	
מגורים א'	1	
סימון בתשריט להריסה	יעוד	תאי שטח כפופים
	מגורים א'	1

3.2 טבלת שטחים

מצב מאושר		
יעוד	מ"ר	אחוזים
מגורים א'	232.15	100
סה"כ	232.15	100

מצב מוצע		
יעוד	מ"ר מחושב	אחוזים מחושב
מגורים א'	232.15	100
סה"כ	232.15	100

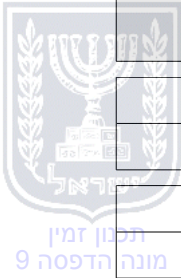

4. יעודי קרקע ושימושים

4.1	מגורים א'
4.1.1	שימושים מגורים.
4.1.2	הוראות
א	<p>קווי בנין</p> <p>קידמי כרשום בתשריט ע"ג הדרכים, אחורי עפ"י טבלת זכויות.</p> <p>קווי הבנין הצדדים יהיו אפס מצד אחד ו-2 מ' מהצד השני, להוציא מזה מצללות לכניסות הקובעות של הבתים אשר יהיו בקו בנין אפס "0" עם שכן ובהסכמתו. שטחה של המצללה יהיה 12 מ"ר מקסימום. ניקוז המים מגג המצללה יהיה למגרש המבקש, ובתיאום מלא עם שכן על מנת למנוע ניקוז מי גשם אל השכן.</p> <p>מותר לבנות מחסן בשטח מקסימלי של 7.5 מ"ר בתוך גבול המגורים. מחסן שיבנו בשטח התכנית יהיה מפח גלי ו/או פלסטיק צבוע לבן, הגג יהיה שטוח ובשיפוע מינימלי של 2%, קיר הגבול המזרחי יהיה עפ"י נספח ב' המצורף לתקנון.</p>
ב	<p>תנאים למתן היתרי בניה</p> <p>הריסת גג רעפים בגבול הצפוני עם השכן.</p>



תכנון זמין
מונה הדפסה 9



תכנון זמין
מונה הדפסה 9



תכנון זמין
מונה הדפסה 9

5. טבלת זכויות והוראות בניה - מצב מוצע

קו בנין (מטר)	מספר קומות					גובה מבנה- מעל הכניסה הקובעת (מטר)	מספר יח"ד	תכנית (% מתא שטח)	שטחי בניה (מ"ר)			גודל מגרש (מ"ר)	תאי שטח	יעוד	
	אחורי	צידי- שמאלי	צידי- ימני	מתחת לכניסה הקובעת	מעל הכניסה הקובעת				סה"כ שטחי בניה	מתחת לכניסה הקובעת שרות	מעל הכניסה הקובעת				
											שרות				עיקרי
5	0	2	0	1 (2)	2	9.5	1	50	212.51	18.36 (1)	4.86	189.29	232.15	1	מגורים א'

האמור בטבלה זו גובר, במקרה של סתירה, על הוראות כלליות אחרות, בין בהוראות התכנית ובין בתשריט המצב המוצע. גם בטבלה עצמה גוברת הוראה מפורטת על הוראה כללית

שטחי הבניה המפורטים בטבלה שלעיל כוללים את כל שטחי הבניה המירביים בתכנית זו הערכים בטבלה מתייחסים לכל תא שטח בנפרד גם אם הוגדר טווח תאי שטח

הערה ברמת הטבלה:

- גובה המבנים יימדד מפני הקרקע הטבעית או החפורה, הנמוך מבין השניים, מהנקודה הנמוכה ביותר במבנה.
- הועדה המקומית רשאית לאשר העברת זכויות בניה ממעל לכניסה הקובעת אל מתחת אליה, ובלבד שסה"כ זכויות הבניה לא ישונו.
- קו בניין צדדי מצד אחד 2מ' מצד שני "0" מ'.

הערות לטבלת זכויות והוראות בניה – מצב מוצע:

- (1) עבור מקלט תת קרקעי הקיים בהיתר בנייה.
- (2) מקלט תת קרקעי.

6. הוראות נוספות**6.1****חניה**

החניה תהיה בתחום המגרשים בהתאם להוראות תקנות התכנון והבניה (התקנה מקומות חניה תשע"ו 2016), או לתקנות התקפות במועד הוצאת ההיתר. תנאי למתן היתר בניה הבטחת מקומות חניה כנדרש בתקנות.

6.2**הפקעות ו/או רישום**

בהתאם להוראות סעיף 125 חוק התכנון והבניה.

6.3**חשמל**

א. תנאי למתן היתר בניה יהיה - תיאום עם חברת החשמל בדבר תכנון והקמת חדר שנאים ו/או חדר מיתוג, פרטי קווי חשמל עיליים ותת קרקעיים, והנחיות לגבי מרחקי בניה ומגבלות שימוש מקווי חשמל עיליים ותת קרקעיים קיימים ומתוכננים.

ב. תחנות השנאה:

- מיקום תחנות ההשנאה יעשה בתיאום עם חברת חשמל.
 - בתכנון לאזור מגורים חדש ימוקמו תחנות ההשנאה, ככל האפשר, בשטחים ציבוריים או המיועדים למתקנים הנדסיים.
 - על אף האמור בסעיף ב'1 ניתן יהיה אילוצים טכניים או תכנוניים למקם את תחנות ההשנאה במרווחים שבין קווי בניין לגבול מגרש, או על עמודי חשמל או משולב במבני המגורים.

ג. איסור בניה בקרבת מתקני חשמל

לא יינתן היתר בניה לשימושים כגון מגורים, מסחר, תעשייה ומלאכה, תירות ומבני ציבור בקרבת מתקני חשמל קיימים או מאושרים, אלא במרחקים המפורטים מטה:

מציר הקו	מהתיל הקיצוני / מהכבל / מהמתקן
	קו חשמל מתח נמוך - תיל חשוף - 3.00 מ'
	קו חשמל מתח נמוך - תיל מבודד - 2.00 מ'
	קו חשמל מתח גבוה עד 33 ק"ו:
	תיל חשוף או מצופה - 5.00 מ'
	כבל אווירי מבודד (כא"מ) - 2.00 מ'
20.0 מ'	קו חשמל מתח עליון 110 - 160 ק"ו -
35.0 מ'	קו חשמל מתח על-עליון 400 ק"ו -
	כבלי חשמל מתח נמוך 0.5 מ'
	כבלי חשמל מתח גבוה 3.0 מ'
	כבלי חשמל מתח עליון - בתיאום עם חברת חשמל
	ארון רשת - 1.0 מ'
	שנאי על עמוד - 3.0 מ'

על אף האמור לעיל תתאפשר הקמת של מבנים ו/או מתקני חשמל במרחקים הקטנים מהנקוב לעיל ובלבד שבוצע תיאום עם חברת חשמל לגבי מרחקי בטיחות מפני התחשמלות ובכפוף לכל

6.3

חשמל

דין.
להקמת מבני תשתית יעשה תיאום פרטני בין בעל התשתית לבין חברת החשמל.
בתכנית מתאר המתירה הקמתם של מבנים המכילים חומרים מסוכנים המועדים לדליקה או לפיצוץ תיכלל הוראה הקובעת כי לא יינתן היתר בנייה אלא במרחקי בטיחות שייקבעו בתכנית המתאר בתיאום עם חברת החשמל.
לפני תחילת ביצוע עבודות חפירה או בניה יבדוק המבצע את קיומם האפשרי של כבלי חשמל. אין לחפור או לבצע עבודות בניה כלשהי מעל ובקרבה של פחות מ- 3 מ' מכבלי חשמל אלא לאחר קבלת אישור מחברת החשמל.
לא יינתן היתר לחפירה, חציבה או כריה במרחק הקטן מ- 10 מ' מהמסד של עמוד חשמל במתח עליון/ על עליון או 3 מ' מהמסד של עמוד חשמל במתח גבוה/ נמוך ולא תבוצע פעולה כזו, אלא לאחר שניתנה לחברה הזדמנות לחוות דעה על ההיתר המבוקש או הפעולה אותה עומדים לבצע לפי העניין.
על אף האמור לעיל, בתחום תוכנית מתאר הקובעת רצועה למעבר קווי חשמל ראשיים - קווי מתח על ועל עליון יחולו הוראות תוכנית מתאר עבורם.
על אף האמור בכל תכניות, כל בניה או שימוש מבוקשים בקרבת מתקני חשמל יותרו בכפוף למגבלות הקבועות בסעיף זה.

(לפי דרישות חוק החשמל וחוק הקרינה (תנאי היתרי קרינה) הבלתי מייננת 2006)

6.4

ביוב, ניקוז, מים, תברואה

מים:

אספקת מים תהיה מרשת המים המקומית. החיבור לרשת יהיה בתאום ובאישור משרד הבריאות ובאישור מהנדס הועדה המקומית.

ניקוז:

תנאי לקבלת היתר בניה, הבטחת ניקוז כל השטח בתחום התכנית, באישור מהנדס הועדה המקומית ובאישור רשות הניקוז האיזורית.

ביוב:

תנאי לקבלת היתר בניה, חיבור למערכת הביוב של הישוב, באישור מהנדס הועדה המקומית ובהתאם לתכנית ביוב מאושרת ע"י משרד הבריאות והגורמים המוסמכים לכך.

אשפה:

סידורי סילוק האשפה יהיו לפי הוראות הרשות המקומית. לא יינתן היתר בניה בשטח תכנית אלא לאחר שיובטח מקום לפחי האשפה בשטח המגרש ויסומן בהיתר הבניה.

6.5

חיזוק מבנים, תמא/ 38

היתר לשינוי ייעוד ו/או תוספת בניה למבנה קיים מותנה בבדיקה בדבר הצורך בחיזוק המבנה הקיים לפי הוראות תקן ישראלי 413.

6.6 פיקוד העורף	6.6
לא יוצא היתר בניה למבנה בשטח התכנית אלא אם כן כלול בו מקלט או ממ"ד בהתאם לתקנות ההתגוננות האזרחית.	
6.7 שרותי כבאות	6.7
אישור כיבוי אש לביצוע דרישות שרות הכבאות ולשביעות רצונם, תהווה תנאי להוצאת היתר בניה.	
6.8 גדר/מבנה/חריגות בניה להריסה	6.8
א. מבנה שנבנה בתחום התוכנית ללא היתר כחוק ובנייתו לא הוכשרה בדיעבד מכוח תוכנית זו או שלא ניתן להכשירו כאמור, הינו מבנה המיועד להריסה, בין אם סומן המבנה בתשריט התוכנית בין אם לאו. תנאי למתן היתר בניה במגרש בו מצוי מבנה כאמור יהיה הריסתו. ב. מבנה/גדר המסומן בסימון הריסה הינו מבנה /גדר המיועדים להריסה. המבנה/הגדר יהרסו כתנאי להוצאת היתר בניה או חפירה ראשון בתחום התכנית. ג. תנאי למימוש הזכויות בתא שטח אשר בו מצוין מבנה/גדר להריסה יהיה הריסת המבנה/גדר.	
6.9 היטל השבחה	6.9
היטל השבחה יוטל ויגבה עפ"י הוראות התוספת השלישית לחוק התכנון והבניה.	



תכנון זמין
מונה הדפסה 9



תכנון זמין
מונה הדפסה 9

7. ביצוע התכנית	7.
7.1 שלבי ביצוע	7.1
7.2 מימוש התכנית	7.2
זמן משוער לביצוע תכנית זו 5 שנים מיום אישורה.	




תכנון זמין
מונה הדפסה 9



נספח ב'

□ 25/25/3.2
□ 25/25/3.2

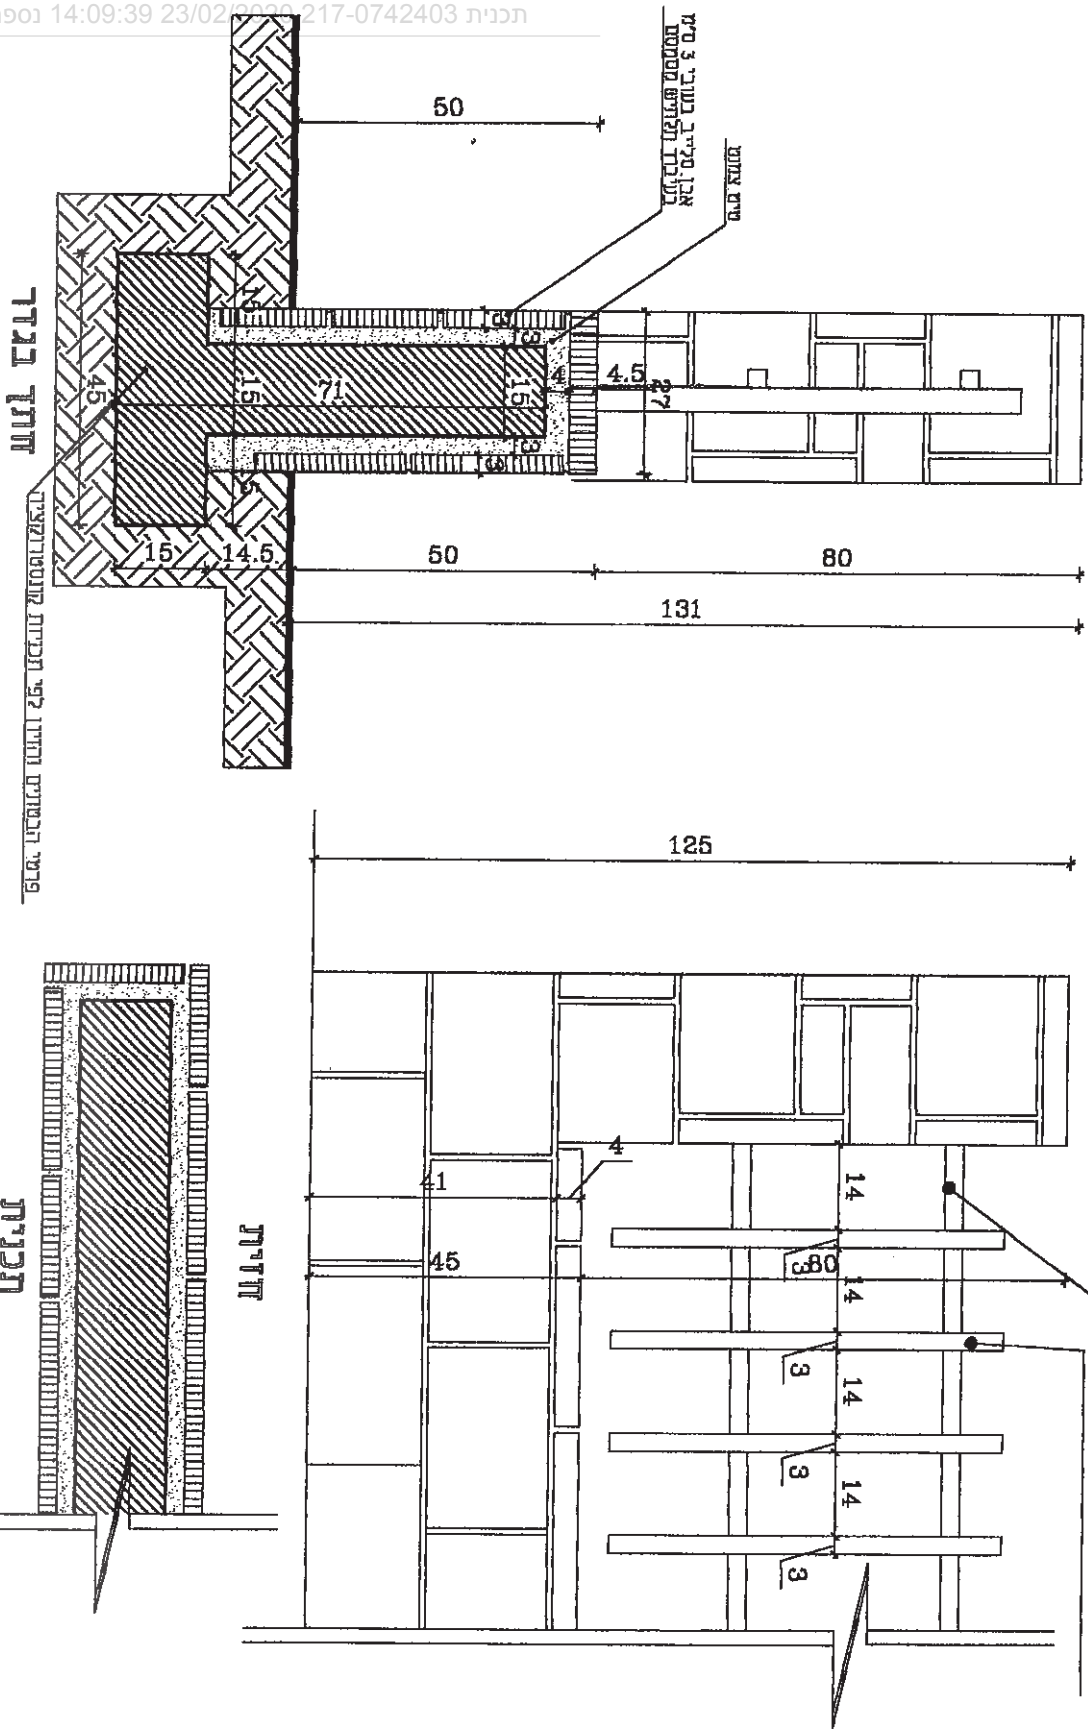

פרט ג' פורט ג' פורט סי 1.5 ק"מ

תערה, כל חלקי המותכת יגלזון
בטיילת באבן עם לפי ת"י 918.
עובי הגלזון 80 מילימטר, צבע שתי שכבות
סופרלקו ירוק 86.

