

פרק א' – התוכנית

1. שם וחלות התכנית: תכנית מפורטת מס 130/1/2/4 שינוי לתוכנית מפורטת - ב"130/1/2/4 לשוב אריאל.
 2. המקום: אריאל
קואורדינטות 216011-217202 אורך
668367-667905 רוחב
גוש פיסקאלי 3
חלק מחלקה – אש שעאב
באדמות כפר מרדה
 3. גבול התוכנית: כמותחם בתשריט בקו כחול.
 4. מסמכי התוכנית: א. 3 דפי הוראות בכתב. להלן "הוראות התוכנית"
ב. תרשים סביבה בקני"מ 1:1250 המצורף לתוכנית זו ומהווה חלק בלתי נפרד ממנה.
 5. שטח התוכנית: 0.485 דונם.
 6. בעל הקרקע: הממונה על הרכוש הממשלתי והנטוש ביהודה ושומרון
 7. יזם ומגיש התוכנית: ברנובסקי אולג ת.ז. 306888728 הדקל 1 אריאל 44837
 8. עורך התוכנית: אדריכלית קרונוב אלה מס' רישיון 79098
טלפקס 03-9060198 כתובת יודפת 6/8 אריאל 44837
 9. מטרת התוכנית: שינוי בקו הבניין אחורי לקומת הקרקע בלבד.
 10. כפיפות לתכניות אחרות: התוכנית כפופה לתכנית מס' ב"130/1/2/4. בכל מקרה של סתירה בין התכניות, יקבעו הוראותיה של תכנית זו.
 11. הוראות התכנית:
- קו הבניין אחורי לקומת הקרקע בלבד – 3.41 מ' (במקום 6 מ')

הצהרת המתכנן וחתימתו

אני מצהיר בזאת כי הנתונים המפורטים בנספח הבינוי ובתרשימים זהים ומתאימים לאלה המופיעים בהוראות תכנית זו, כמו כן, וידאתי עדכניות חישוב השטחים ביחס לנספח הבינוי הנוכחי.

עורכת התוכנית	אדריכל:	קרונוב אלה
מתכננת:	מספר רישוי:	79098
	כתובת:	יודפת 6/8 אריאל 44837
	טלפון:	054-4602971
	פקס:	03-9060198
	תאריך:	24.5.2006

תאריך: 6.04.2008 חתימה: 

חתימת היחוס ובעל הקרקע:

צו בדבר חוק תכנון ערים, כפרים וכפרים
יחידה יעיסרון מס' 79 חש"ר י"א

מ"ר ב"ב ה"ב ו"ו מ"ר מ"ר אריאל
הועדה המקומית לתכנון ובניה אריאל

כ"שיכתר מס' 200600004 מיום 30/4/06
החליטה האגף לעניין

ד"ר אשיר האב"מ

מזכיר העיר

מ"ר ועדה המקומית לתכנון ובניה אריאל

תוקף


הפקדה


מחוז : שומרון
 נפה : שכם
 מקום : אריאל
 חלקה : מגרש 259 לפי תב"ע נ\2\1\130
 שטח : 0.485 ד"מ

הוכן עבור: אולג וילנה ברנובסקי




חרשים סנינה 1250 : 1

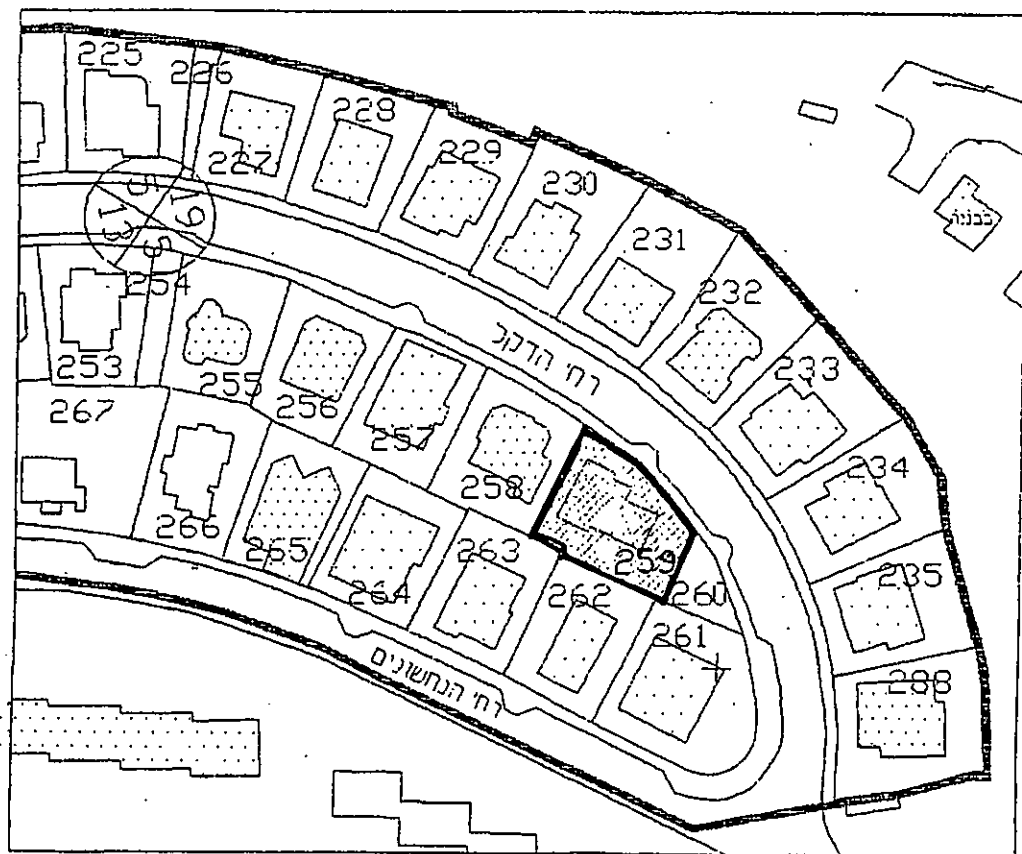


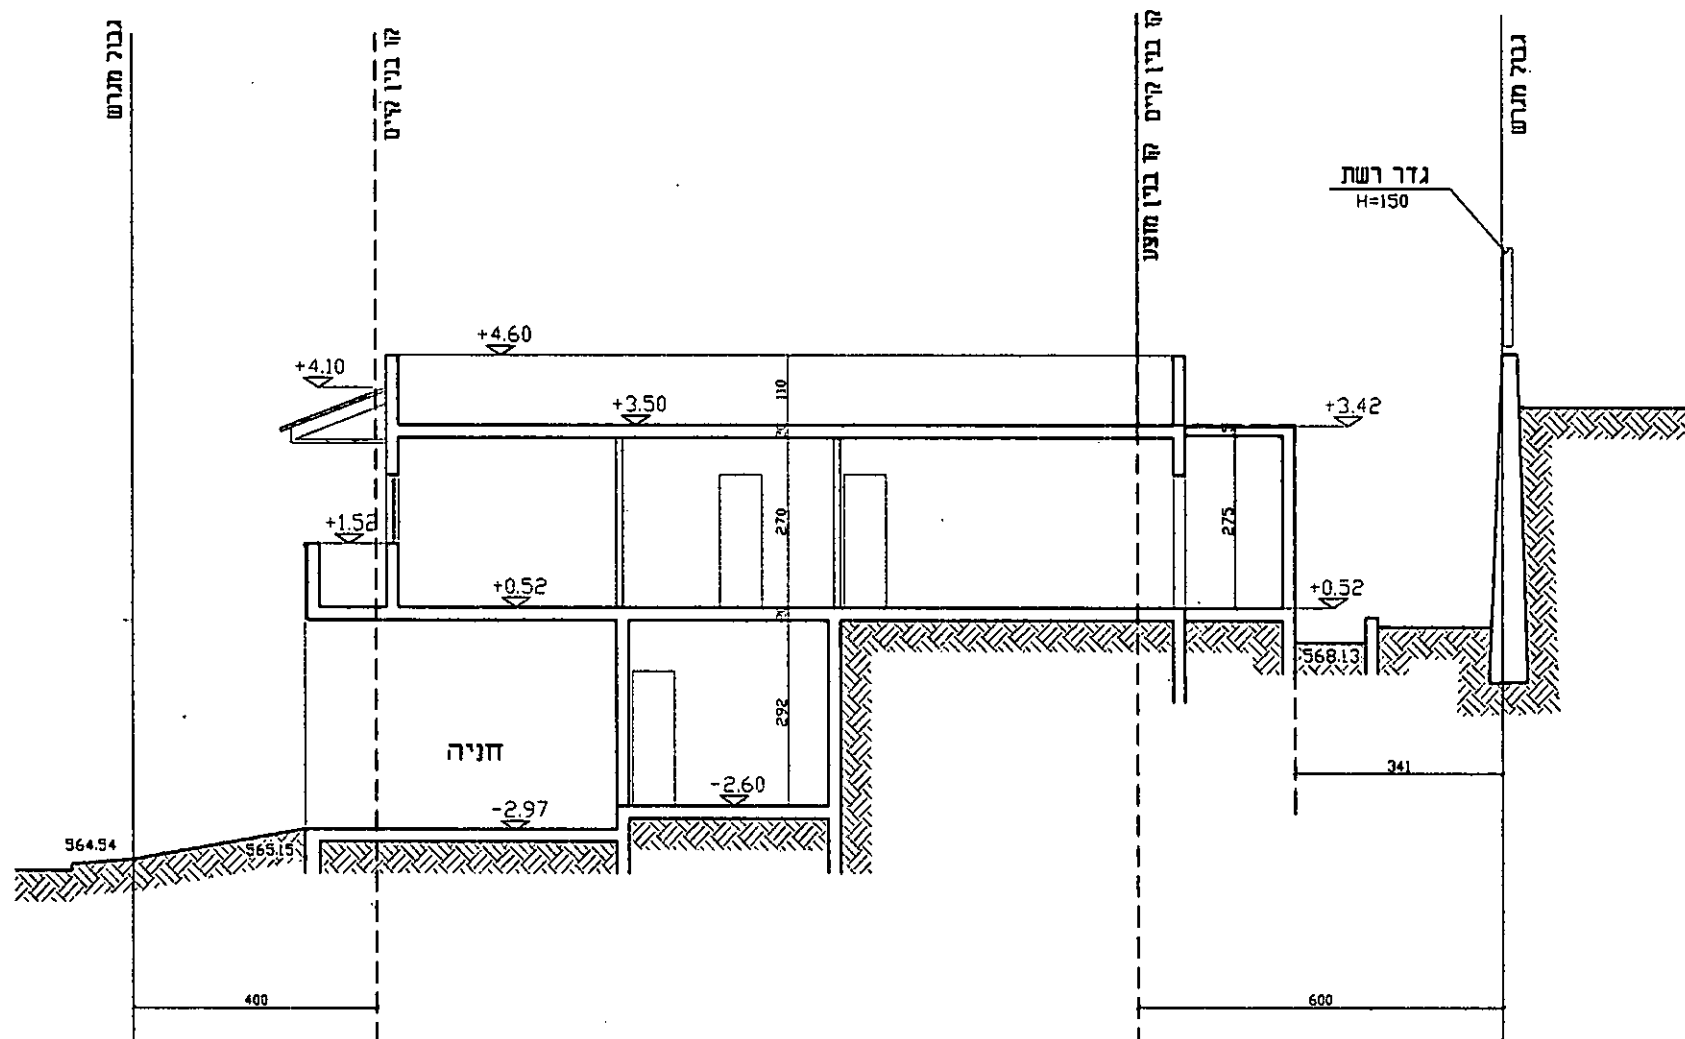

חתך א-א 1:125

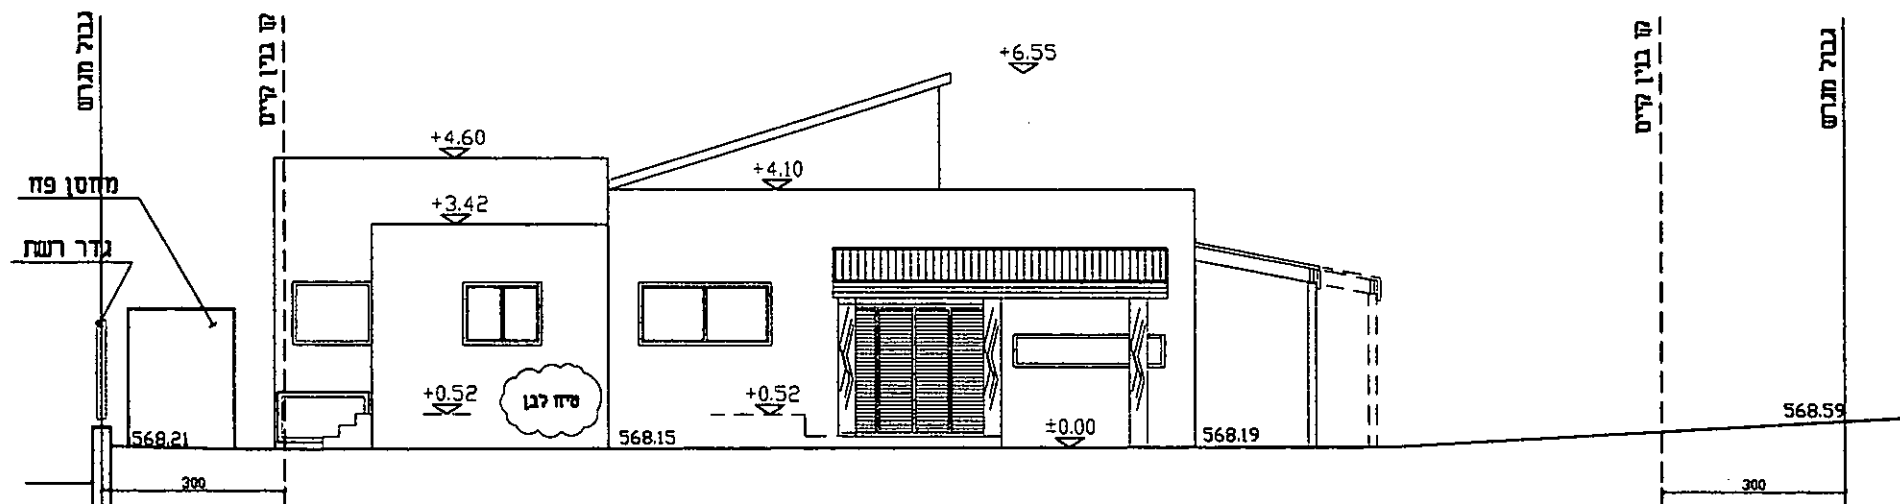

חזית דרומית 1:125

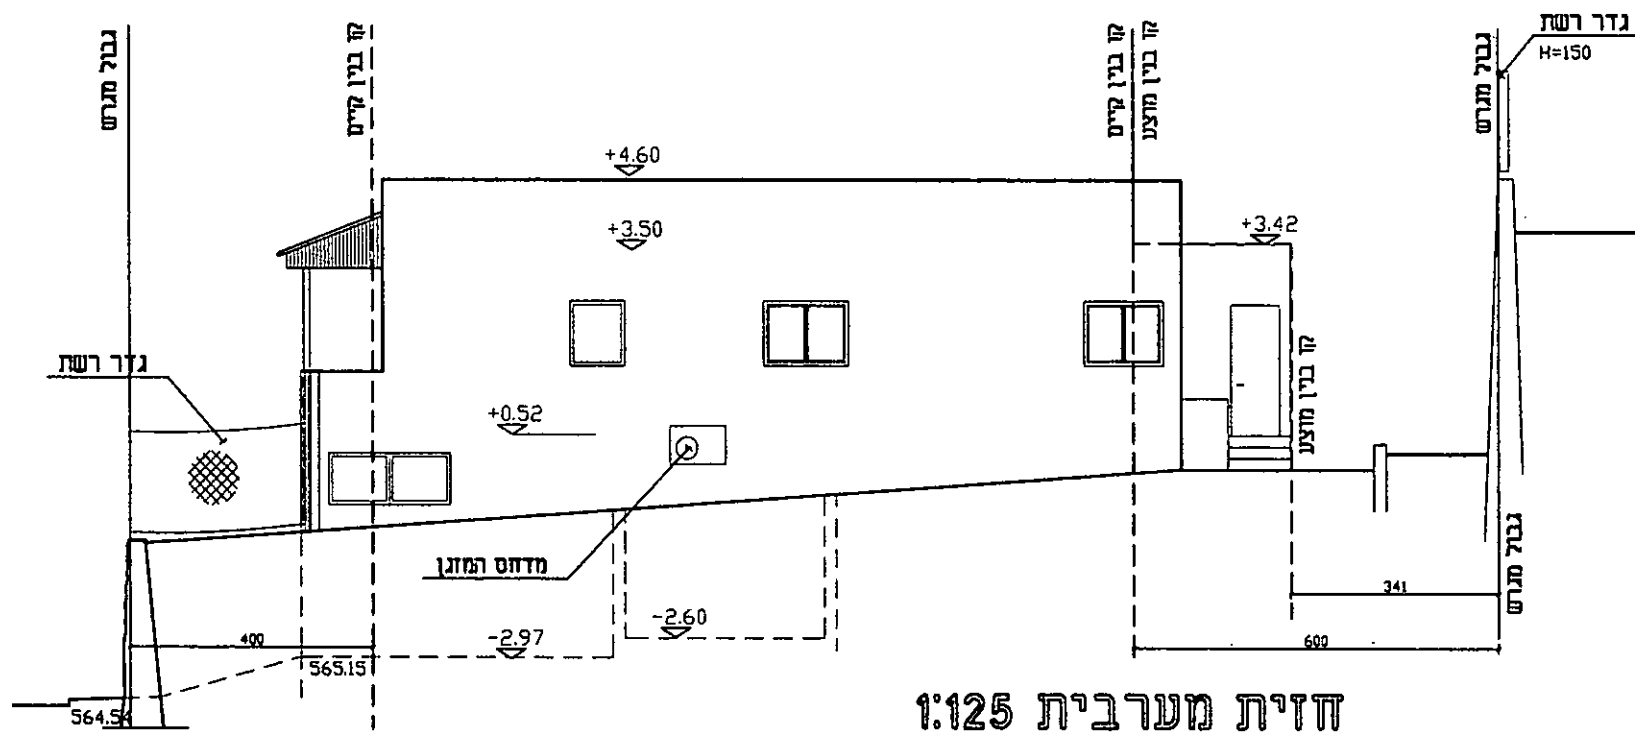

חזית מערבית 1:125