

1000459

מרחב התכנון מקוני
אריאל

אזור יהודה ושומרון
מועצת התכנון העליונה

תכנית מפורטת מס' 130/2/3/ 29

שינוי לתכנית מפורטת מס' 130/2/3

לישוב - אריאל

בעל הקרקע : חממונה על הרכוש הממשלתי והנטוש ביהודה ושומרון

יזם ומגיש התכנית : בוריס בלביר ת.ז. 312037559 הגלעד 11/1 אריאל

עורך התכנית : מחנודס רמזי קעואר מס' רשיון 84915
טל : 04-8524038 טלפקס : 04-8520166
כתובת : אלמותנבי 22 חיפה-

המנהל האזורי לאזור יהודה ושומרון
מועצת התכנון העליונה
المجلس الأعلى للتخطيط
مجلس التخطيط الأعلى
ועד בדבר תיק תכנון ערים, כפרים ובניינים
(יהודה ושומרון) (מס' 618) תשל"ב-1971
امر بقاء تخطيط وتعمير البلدات والقرى والبلدات
1971-1972 (618)

אריאל

130/2/3/29

פוליסה

22.2.12 2/12

החליטה לומר תוקף לתכנית הנזכרת לעיל
מיום תאריך עד לתאריך

מנהל השוכה
התעריכות לתכנון ובניה
מנהל השוכה
התעריכות לתכנון ובניה

יו"ר מועצת
התכנון העליונה/מטה
מנהל השוכה
התעריכות לתכנון ובניה

תאריך עיכון אחרון : 11/04/10

פרק א' - התוכנית

1. שם וחלות התכנית : תכנית מפורטת מס' 130/2/3/29 שינוי לתוכנית מפורטת - 130/2/3 ליישוב אריאל
2. המקום : אריאל
קואורדינטות רוחב 219100-219130
אורך 667785-667815
גוש פיסקאלי 3
חלק מחלקה אל ג'בל אש שרקי
באדמות כפר מרדה
3. גבול התכנית : כמותחם בתשריט בקו כחול
4. מסמכי התוכנית : א. 3 דפי הוראות בכתב, לחלק "הוראות התכנית"
ב. ניספח בינוי בקנ"מ 1:250 המצורף
להוראות התוכנית
5. שטח התכנית : 487 מ"ר
6. בעל הקרקע : הממונה על הרכוש הממשלתי והנטוש ביהודה ושומרון
7. יזם ומגיש התכנית : בוריס בלביר ת.ז. 312037559 הגלעז' 11/2 אריאל
8. עורך התכנית : מחננט רמזי קעואר מס' רשיון 84915
טל : 04-8524038 טלפקס : 04-8520166
9. מטרת התכנית : שינוי בקו הבניין אחורי לקומת הקרקע בלבד
10. כפיפות לתכניות אחרות : התכנית כפופה לתכנית 130/2/3
ובכל מקרה של סתירה בין התכניות, יקבעו
הוראותיה של תכנית זו
11. הוראות התכנית : קו הבנין אחורי לקומת קרקע בלבד - 4.00 מ' (במקום 6.00 מ')
לפי מסומן בתשריט

פרק ג' - חתימות והצהרת המתכנן

חתימות

תאריך
7.3.11
25/4/10
25.4.10
25.4.10

מרכזת תכנון מיפוי ומדידת הממונה על ידי קצ"מ הכנוש והממשלתי מל"מ

רמזי קעואר
מנהל תכנון
ועדד מוסמד
883

חתימת בעל הקרקע
חתימת ענבד התכנית
חתימת הי"ם
חתימת המגיש

הצהרות עורד התכנית

אני מצהיר בזאת כי הנתונים בטבלאות השטחים והאזורים בתשריט זהים לאלה המופיעים בהוראות תכנית זו. כמו כן וידאתי עדכניות חישוב השטחים ביחס לתשריט הנוכחי.

רמזי קעואר
מנהל תכנון
ועדד מוסמד
מ"מ 883
חתימה

תאריך 25/4/10
רמזי קעואר - מ"מ 883

שם ותפקיד

צו בדבר חוק תכנון ערים, כפרים ובנינים (יהודה ושומרון) מס' 79, תשל"ב 1966

מרחב תכנון מקומי אריאל
הועדה המיוחדת לתכנון ובניה אריאל
תכנית מס' 130/2/3/29
בנייתה מס' 20.10.2000 מיום 20.10.2000

החליטה: לאשר את המקשה ולהעביר למת"ע
המלצה ל..... להחות את המקשה

מזכיר הועדה
יו"ר ועדה מיוחדת לתכנון אריאל

חותמת מתו תוסף

חותמת חפוקדה

219080000000

219100000000

219120000000

219140000000

219160000000

667840000000

667820000000

667800000000

667780000000

667760000000

667740000000

667840000000


667820000000

667800000000

667780000000

667760000000

667740000000

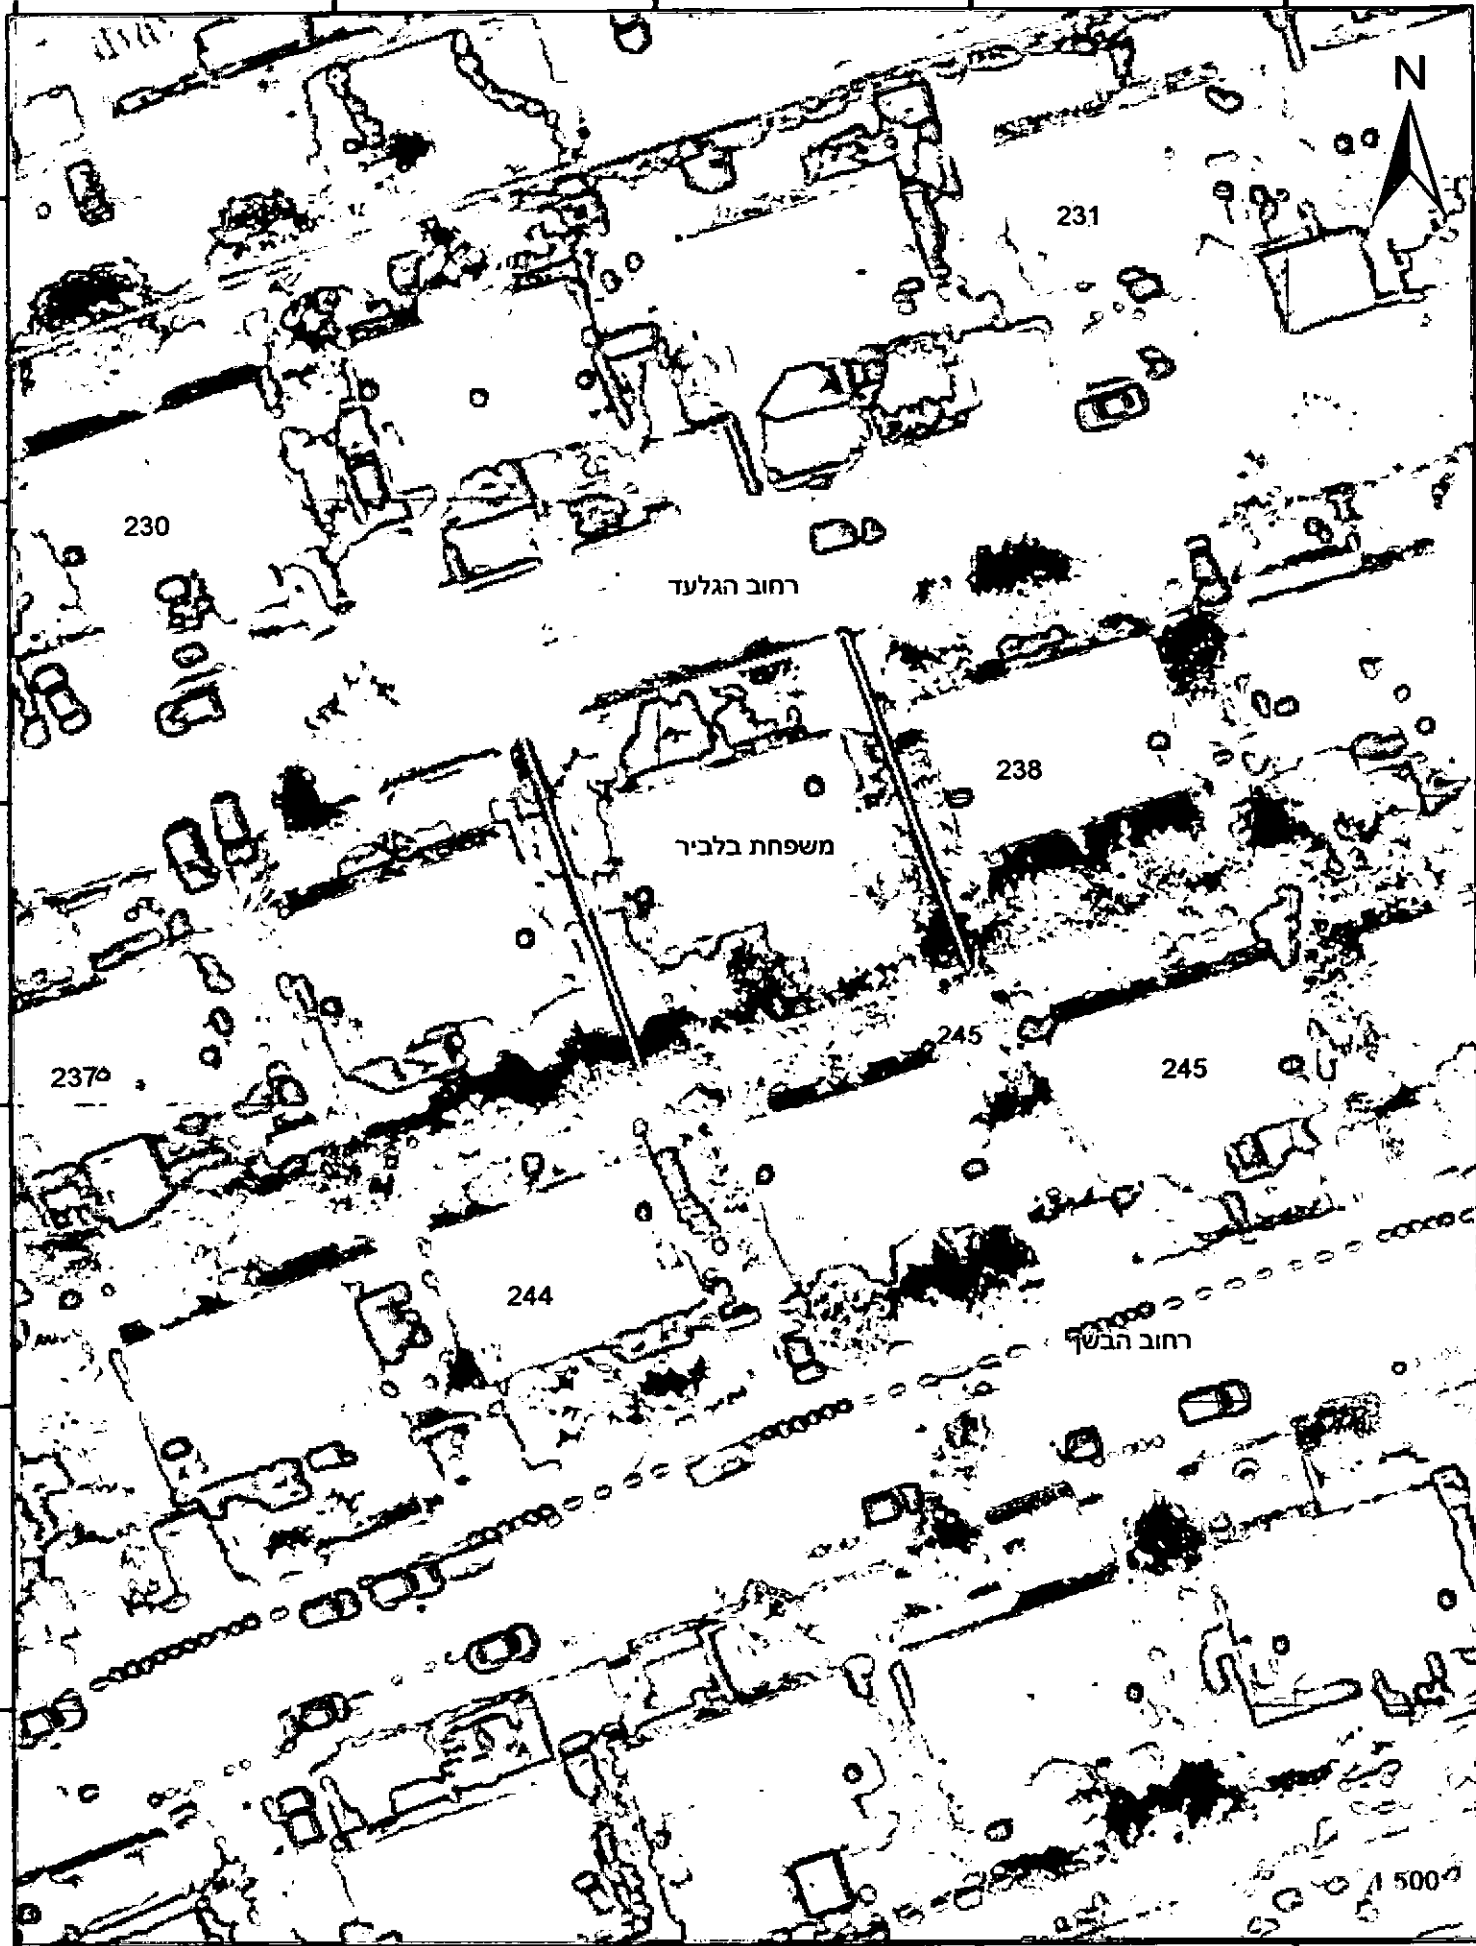

219080000000

219100000000

219120000000

219140000000

219160000000