


תרשים תבע מסי מד/9/1
קנ"מ 1:2500

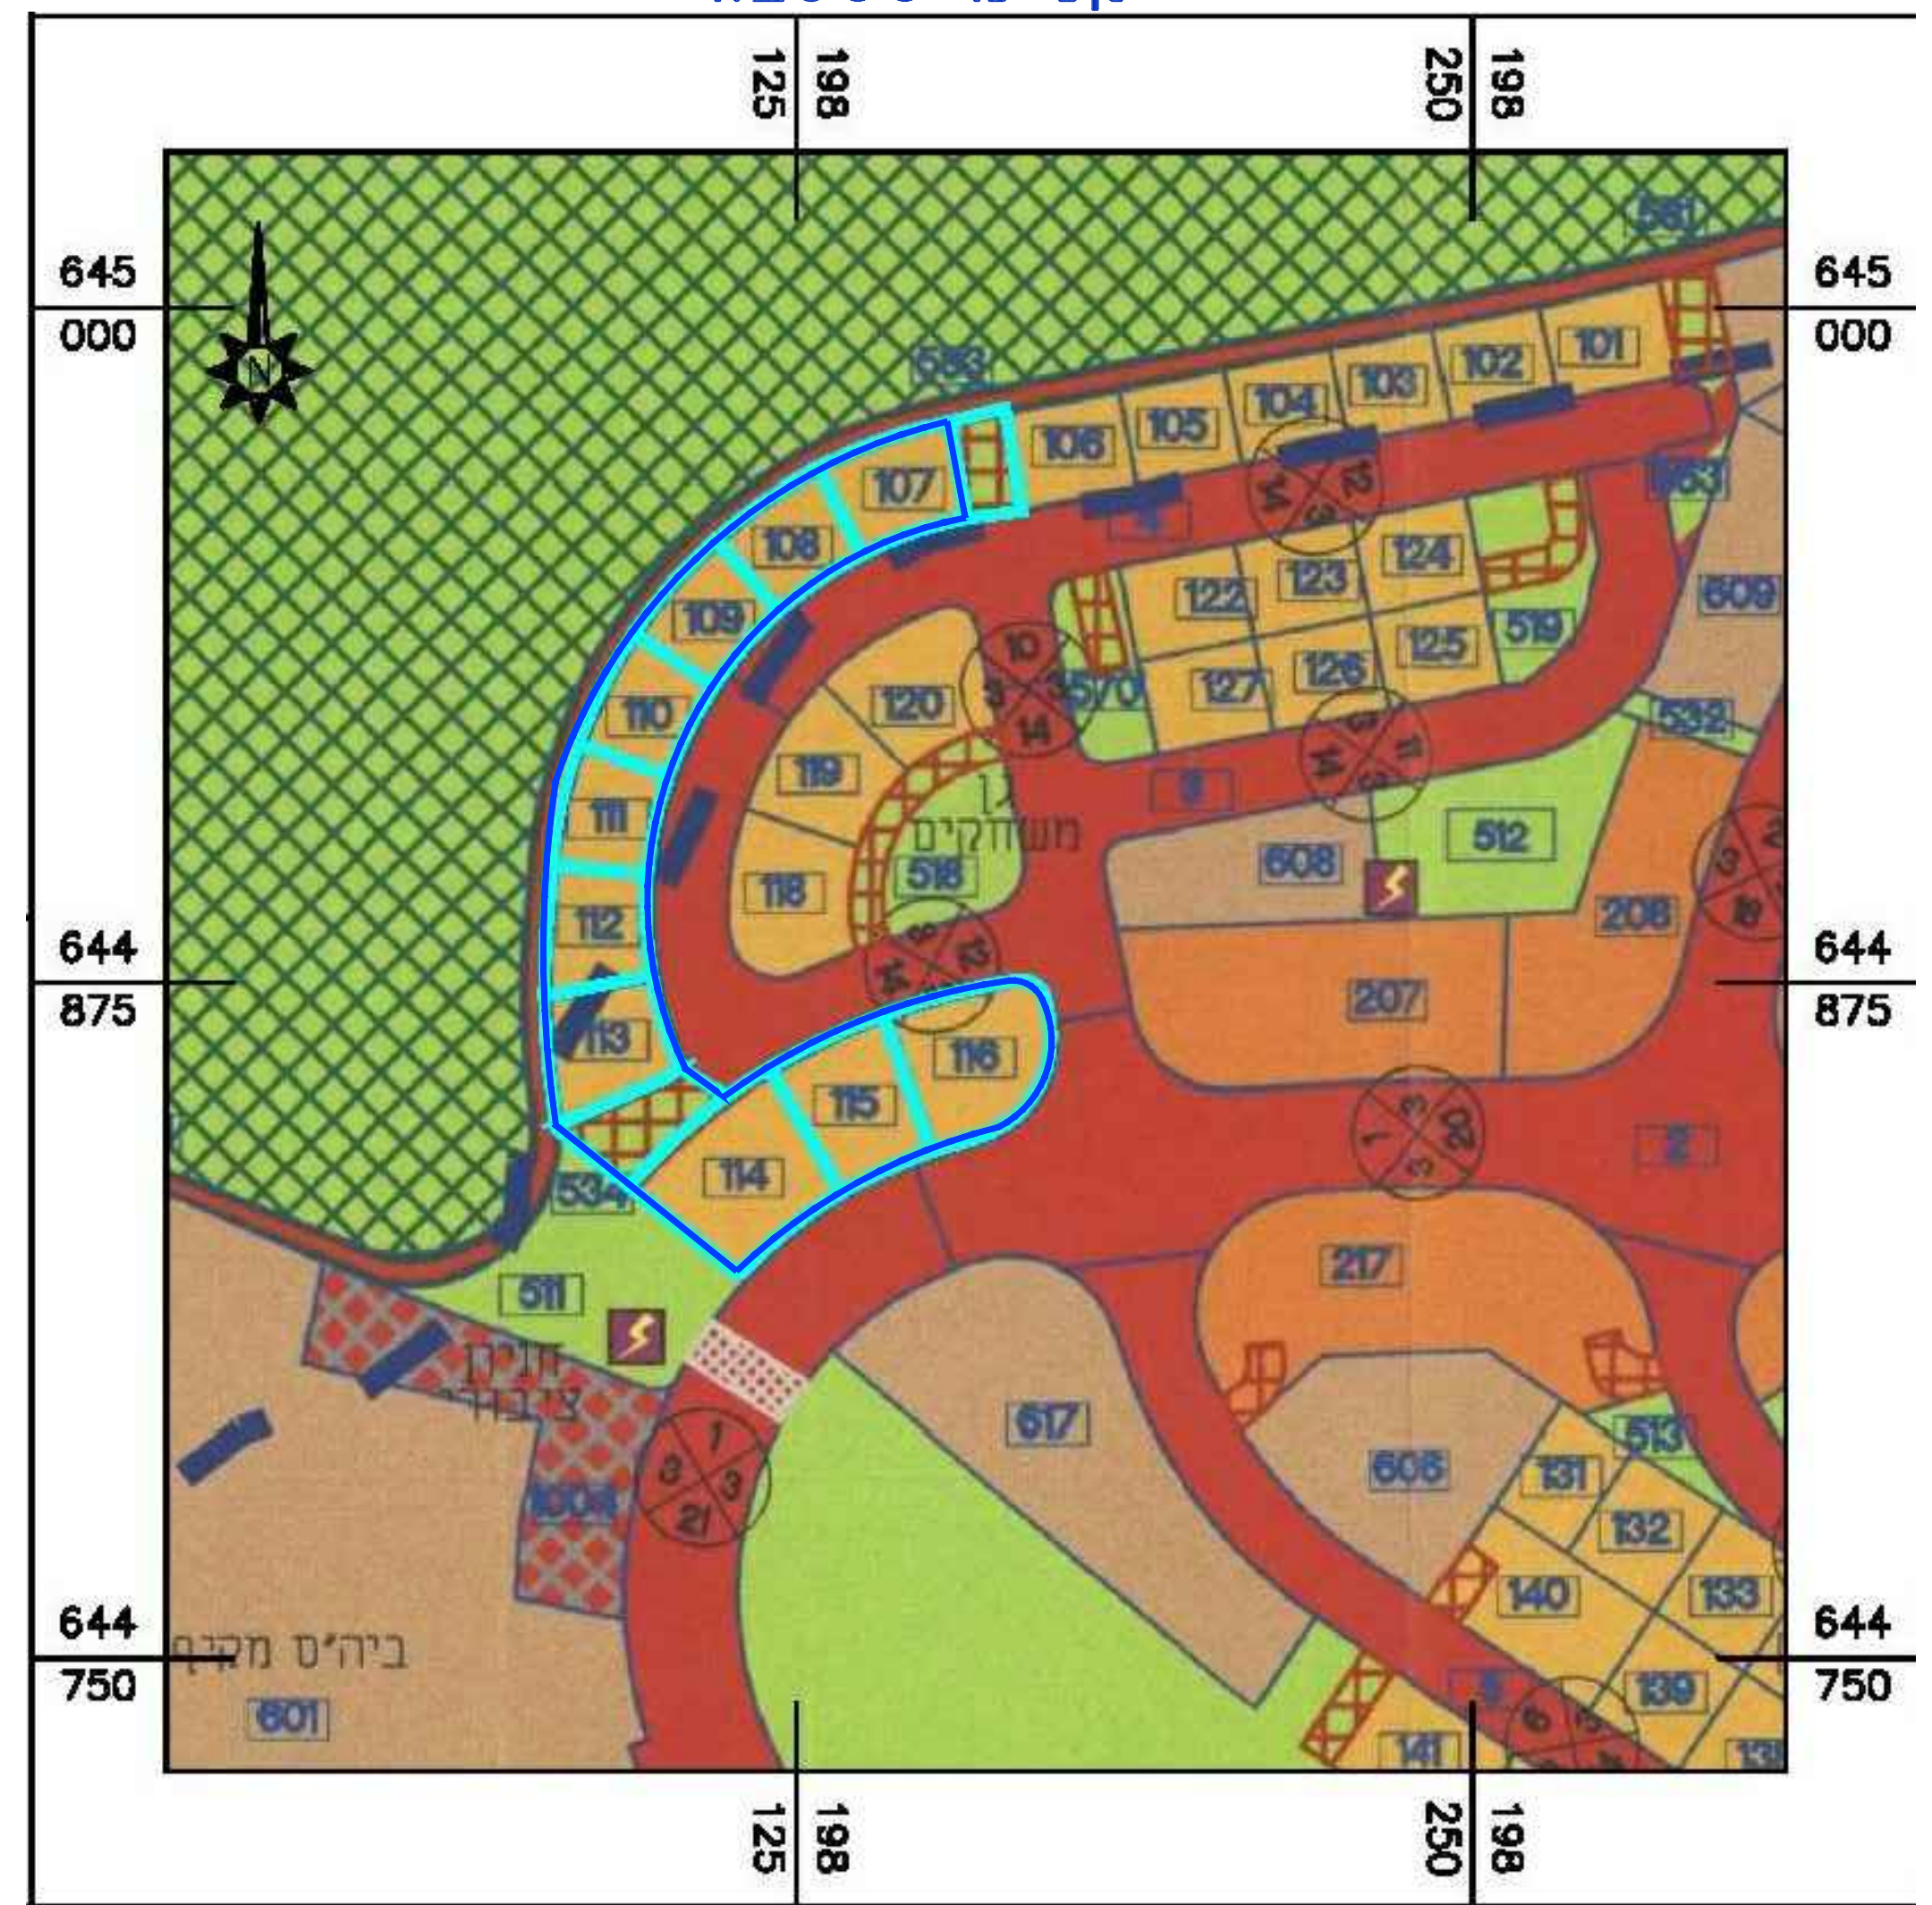

מצב מאושר

נספח לתכנית מסי 420-0568899

איחוד וחלוקה במודיעין-
שכונת "נופים" אתר N

גליון 1 מתוך 1

תחולה	רקע
תיאור	תכנית
תאריך עריכת הנספח	20/06/18
קנ"מ	1:250
תרשימים נוספים	קנ"מ
תרשים סביבה	1:2500

שמות וזחתימות:

עורך הנספח	שם: לארי שטרנשיין
חתימה	תאגיד: לארי שטרנשיין אדריכלים

מקרא מצב קיים

	60	מגורים ב'
	100	מגורים ג'
	400	מבנים ומוסדות ציבור
	670	שטח ציבורי פתוח
	830	דרך מוצעת
	870	חניון
	700	פארק / גן ציבורי
	pzikab	זיקת הנאה
	1.15	מגרש בתכ"ע
		מספר הדרך גבול גוש ומספרו (מטרים) רחב הדרך (מטרים)
	מד/9/1	מספר תכנית מאושרת
		גבול תכנית
	.3	גבול חלקה ומספרו
	5300	גבול גוש ומספרו