

תשריט מצב מאושר

נספח לתכנית מס' 420-0861898

מד\מק\9\11-תוספת זכויות בניה
רחי יער בן שמן 58, 60, מודיעין




גליון 1 מתוך 1

תחולה	רקע
תיאור	
תאריך עריכת הנספח	8.7.20
קנ"מ	1:500

תרשימים נוספים	
קנ"מ	


שמות וחתומות:	
שם:	אילת מארטינוטי
תאגיד:	
עורך הנספח	

מקרא מצב מאושר

-  גבול התכנית
-  בניין קיים
-  קו בנין

מקרא מצב מוצע

-  גבול התכנית
-  גבול תכנית מאושרת
-  דרך חדשה
-  דרך ו/או מיפול נופי
-  דרך משולבת
-  מגורים ב'
-  מגורים ג'
-  מגורים ד'
-  דיוור מיוחד
-  שטח ציבורי פתוח
-  מבנים ומוסדות ציבור
-  שילת

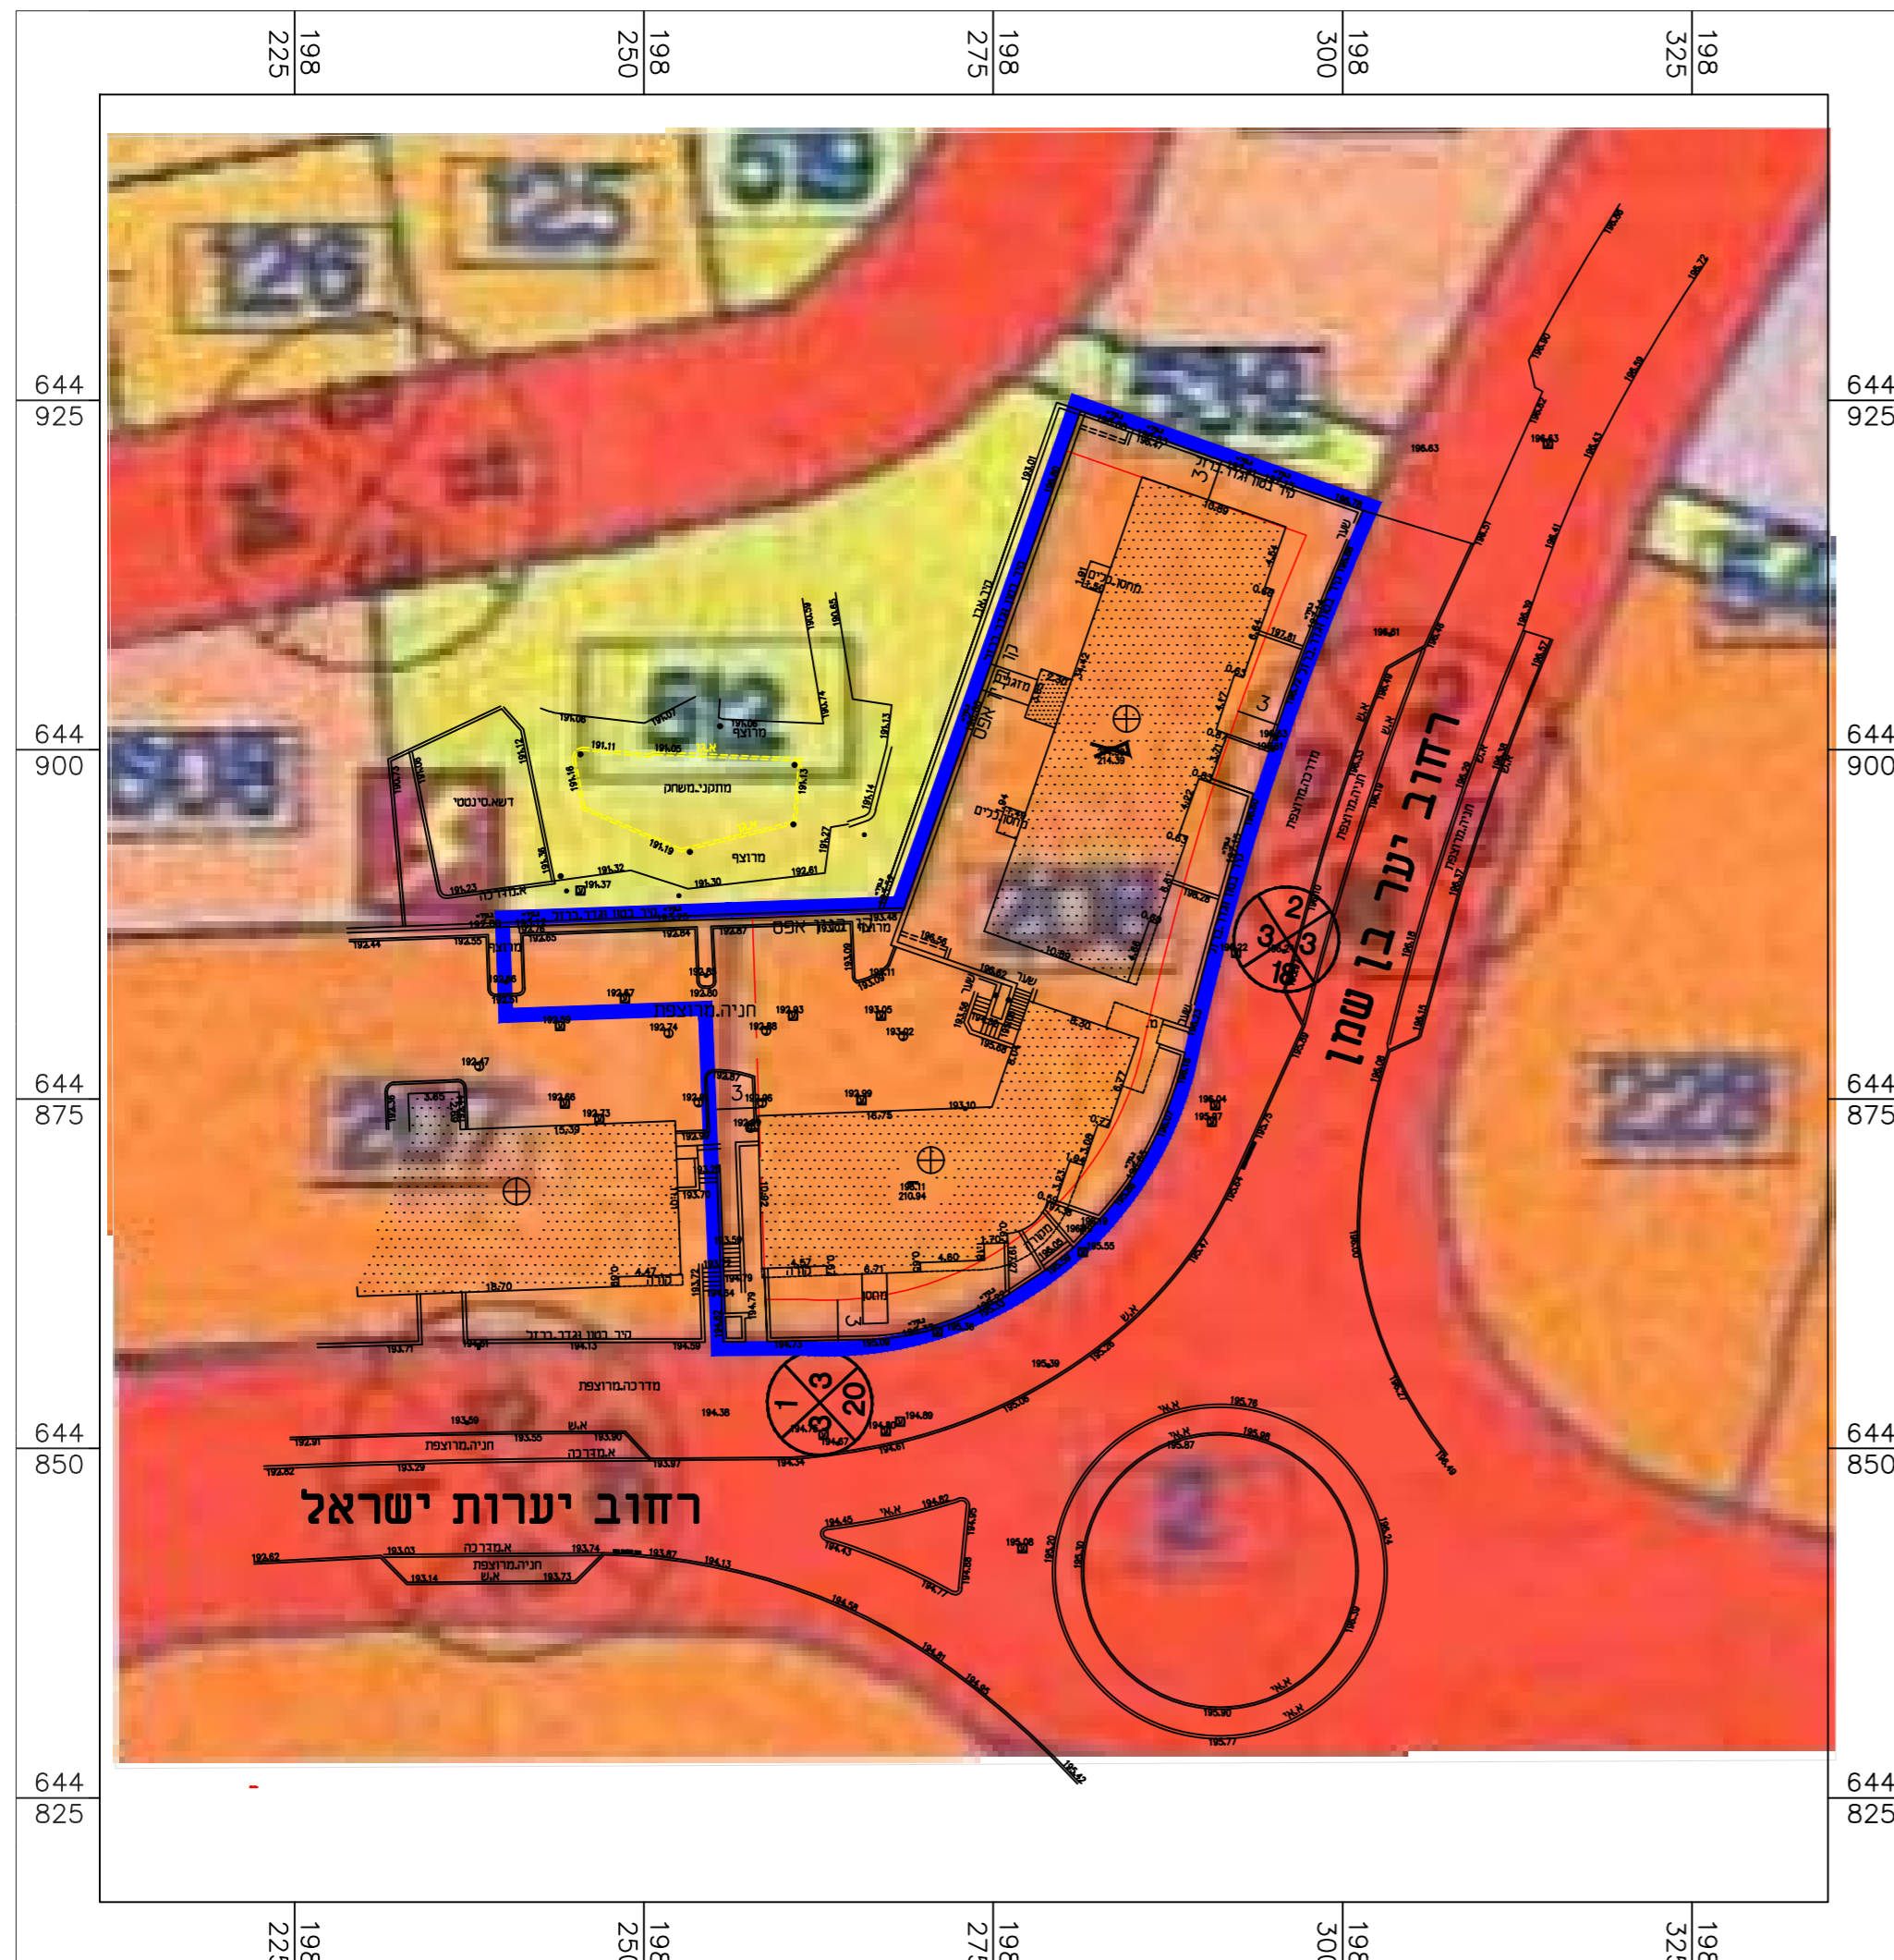

מצב מאושר לפי תכנית מד/9/1 קנ"מ 1:500