

תדשים מבינה קנ"מ 1250:1

7024 גוש 61							
רחוב רומנו רונן 213							
72	71	70	69	68	67	66	65
73	74	75	76	77	78	79	80
7045 גוש 70 רחוב ד"ר אלדיר							


רביית מורכבת מ:
2 מבנים.

מבנה I בו 2 קומות
1 יחידות משנה.
מבנה II בו קומה אחת
ו יחידות משנה אחת.
וכסה"כ 2 המבנים 4 יח"ד

שם המקיף: _____
 תעודת רישום חשבונית קניין תל-אביב
 31 07 2007
 חשבונית מס' 1000000000
 חשבונית מס' 1000000000
 וניתנה תמורה

ערך : י"פ
 גוש רישום : 7024
 חלקה : 76
 חשפה : 109 מ"ר
 חלקה : 77
 חשפה : 227 מ"ר
 סה"כ חשפה : 336 מ"ר
 רחוב ד"ר אלדיר מס' 25

תדשים והחלקה קנ"מ 250:1

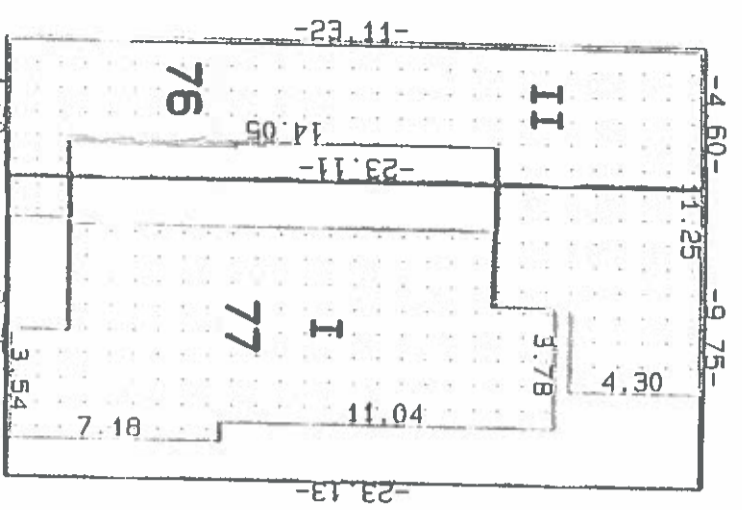

צבע	מדידות		שטח היצירה		מספר חלקת משנה	מספר היצירה	מספר היצירה בתע"ש	שטח היצירה	מספר חלקת משנה	מספר היצירה	מספר היצירה בתע"ש	מספר היצירה	מספר היצירה בתע"ש
	השטח	השטח	השטח	השטח									
אדום	7.80	N	51.30	76.77/1	1	1	76.77/1	1	1	1	1	1	
כתום	7.70	B	36.60	76.77/2	2	2	76.77/2	2	2	2	2	2	
ירוק	78.70	1	5.60	76.77/3	3	3	76.77/3	3	3	3	3	3	
צהוב	32.80	ה	117.30	76.77/4	4	4	76.77/4	4	4	4	4	4	
	1.30	ה	117.30	76.77/0			76.77/0						

אני החתום מטה לפני אצי מצהיר בזה שתדשים זה נערך על ידיי, והוא משקף נאמנה את רביית ואת דיירותיו שברחוב ד"ר אלדיר מס' 25 עיר י"פ חלקות 76.77 גוש 7024

כפי שחזו בני וקיימים היום, וכן כי כל הסימונים בצבעים על החש"ש נעשו על ידיי.

אני מאשר שעשיתי חשפה של היצירות כוללים פרסומת מקוריות, ואינם כוללים גזוטרואות (פרסומת לא מקוריות) קירות היצוריים, וקירות בין יצירה ליראה, אולם כוללים מדידות פנימיות של היצירות.

כמו כן אני מאשר שבבית 25 חודג ממדידות החמה.

חתמת עורף החש"ש של 25

תאריך גמר חשפת החש"ש: 27/5/04

תלשום סביבת קנ"מ 1250

מחלקת אש"מ

7024		גוש 61	
רחוב רומו רומנו			
213	72	71	70
	69	68	67
	66	65	64
73	74	75	76
77	78	79	



רחוב ד"ר אלכסנדר גוש 7045

מורכב מ:

- I בו 2 קומות
- חידוד משנה.
- II בו קומה אחת
- דת משנה אחת.
- י"ב ב 2 המבנים י"ה"ד

צבע	מדידות	
	מס' חשבון	רשומה
מסביב	7.80	א
מסביב	7.70	ב
מסביב	78.70	ג
מסביב	13.10	ד
מסביב	32.80	ה
מסביב	1.30	ו
מסביב	60.20	ז
מסביב	64.90	ח
מסביב	5.50	ט

תלשום רחובות קנ"מ 1250

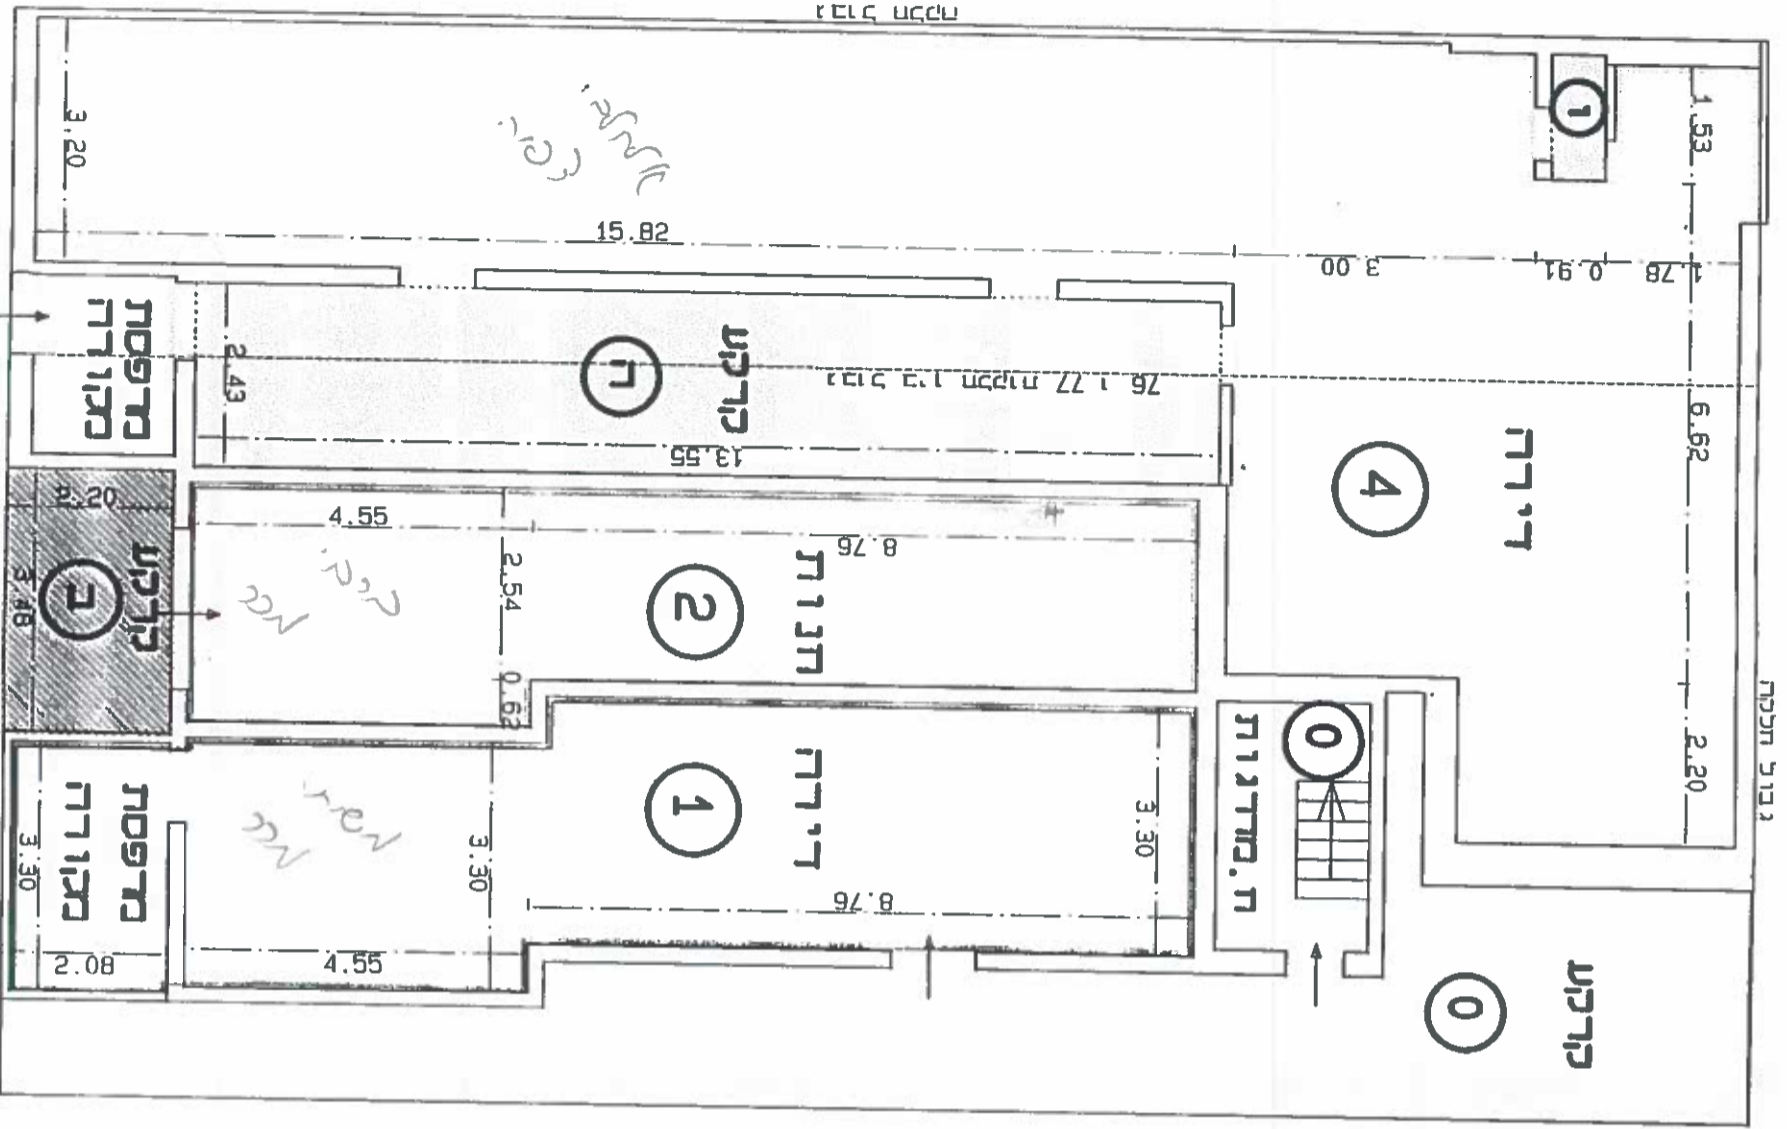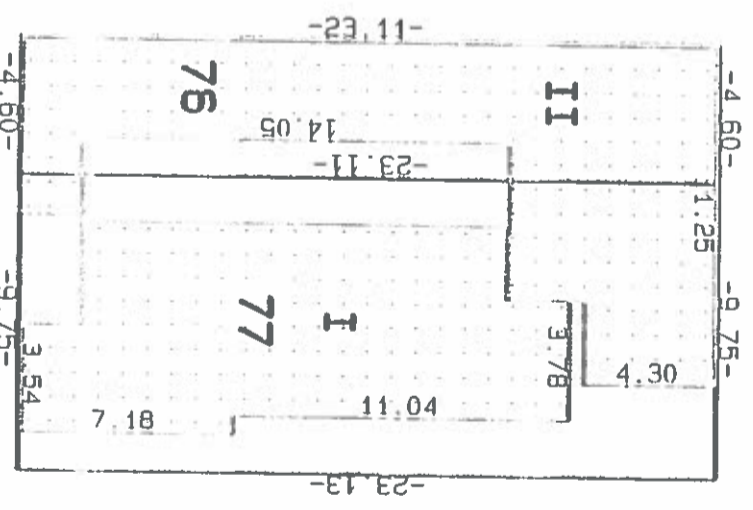


קומת הקרקע קנ"מ 100:1

רחוב ד"ר אלכסנדר




את הבית ואת דיורתי
 7024 גוש
 ארסות כא מקורות)
 אורד מוסד)
 תענית 27/5/04.

גבול חלקה

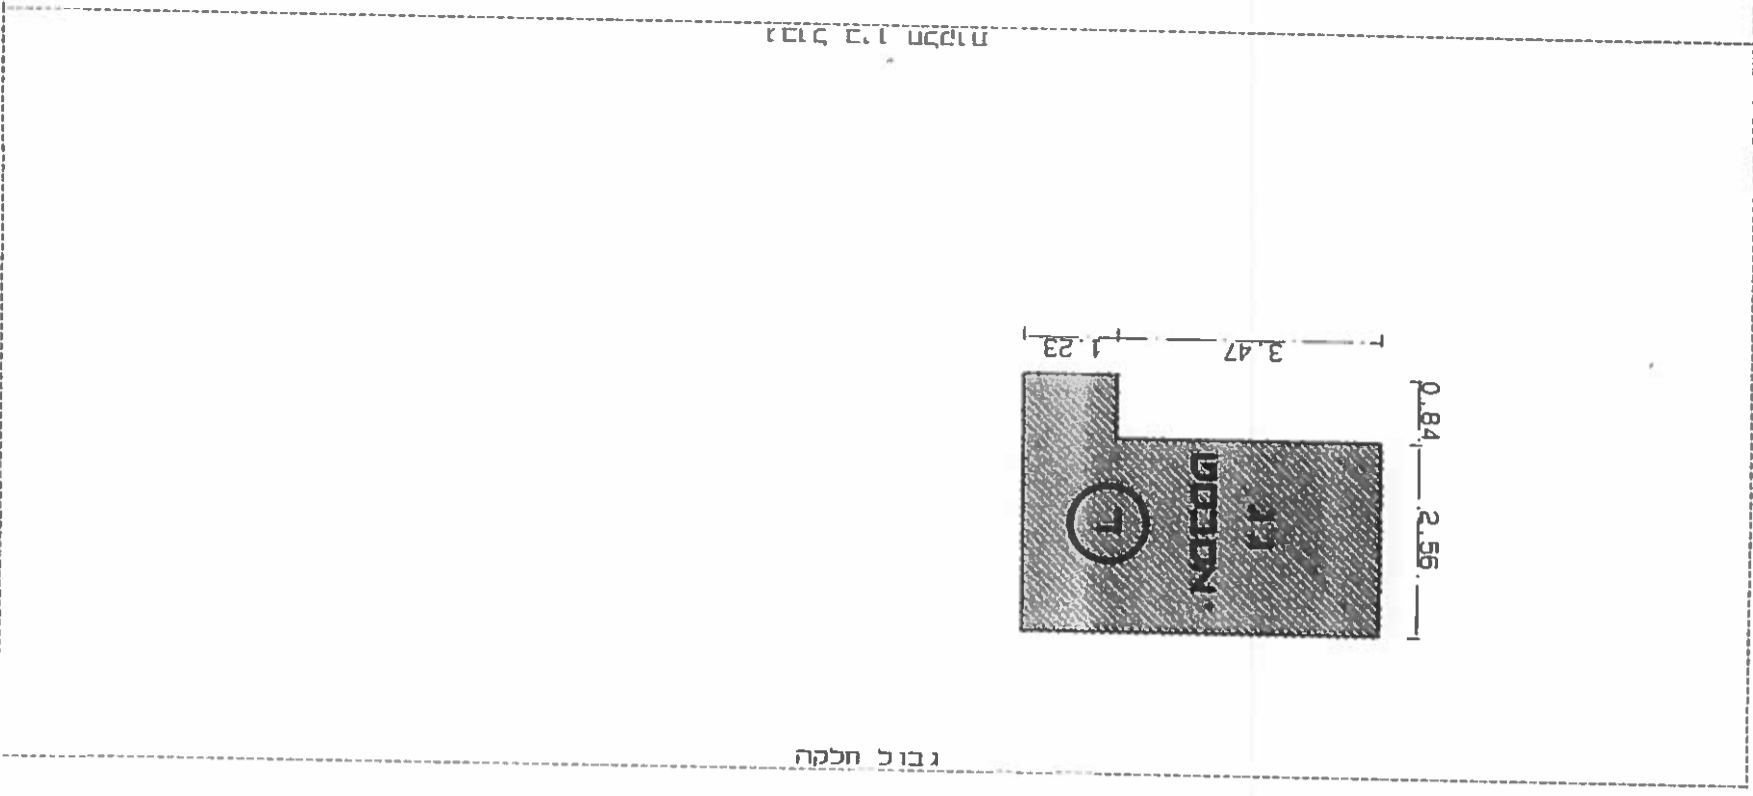


גג על-י-1 קנ"מ 1:100

גבול חלקה

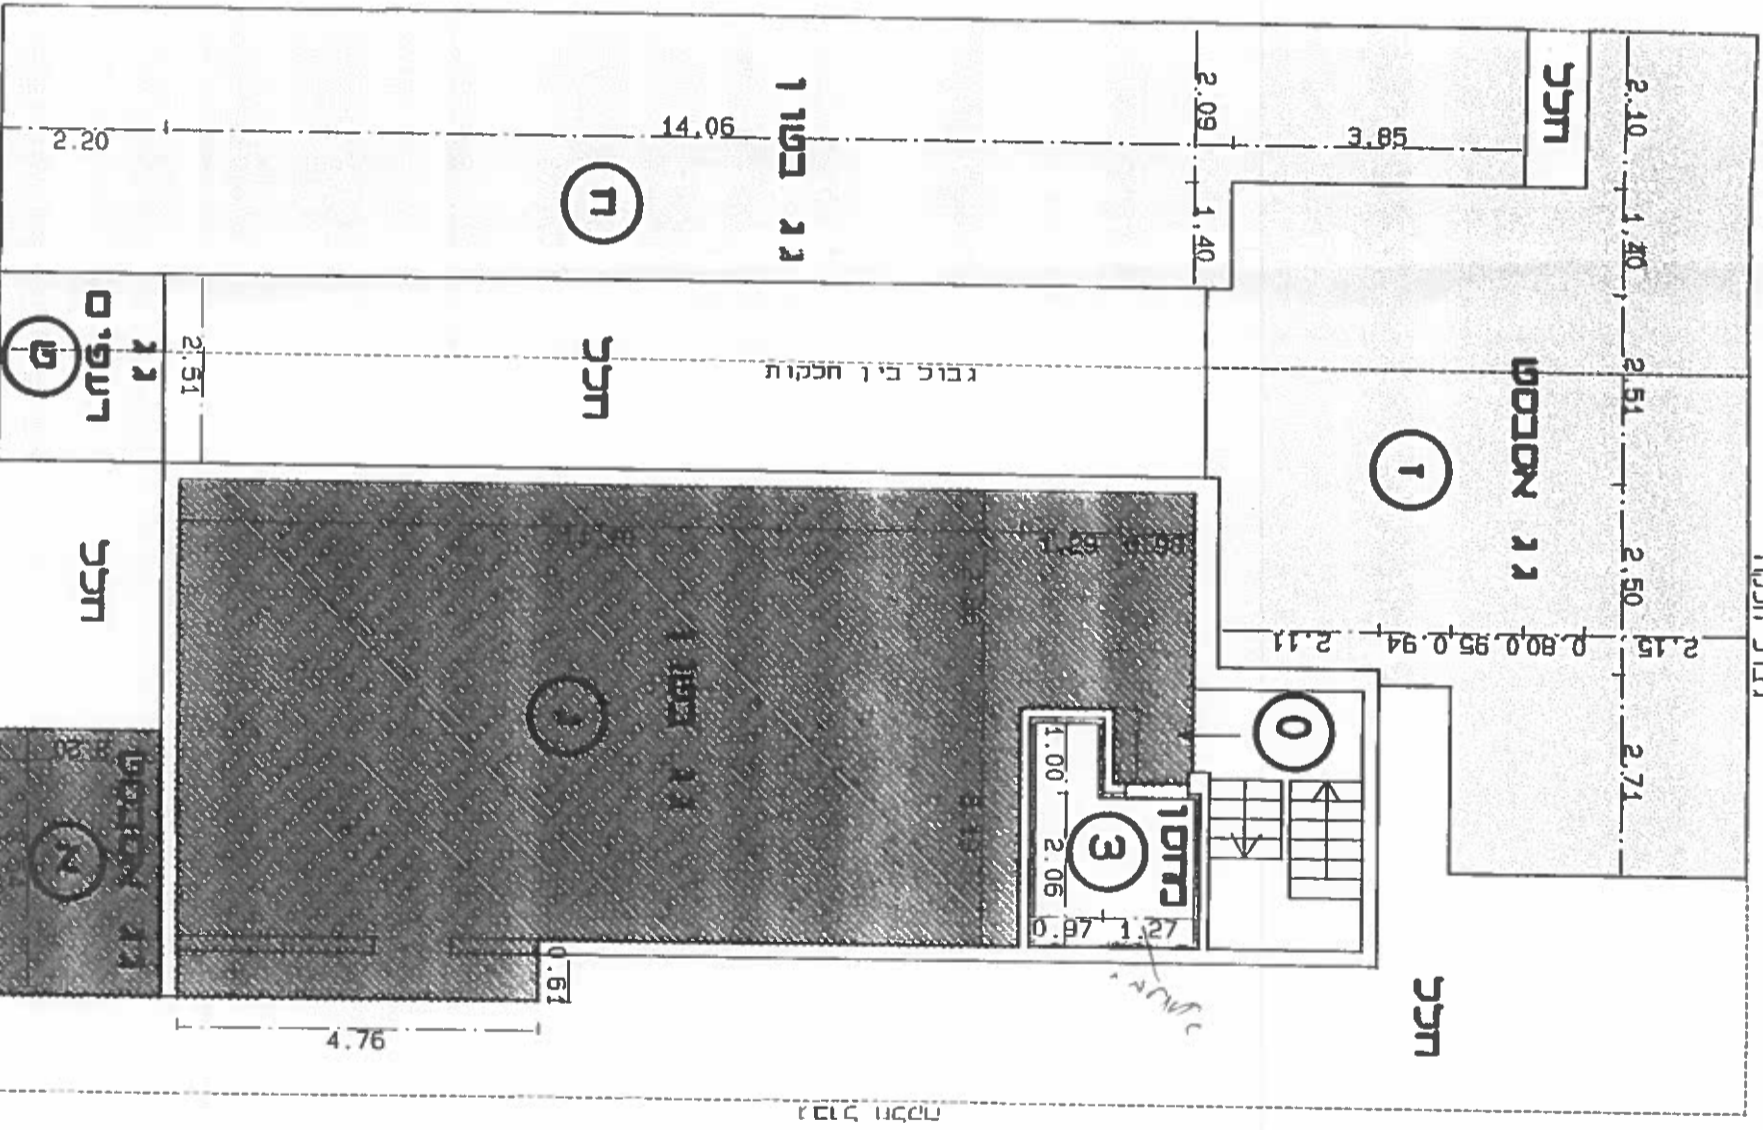

קו מדרגה קנ"מ 1:100

גבול חלקה

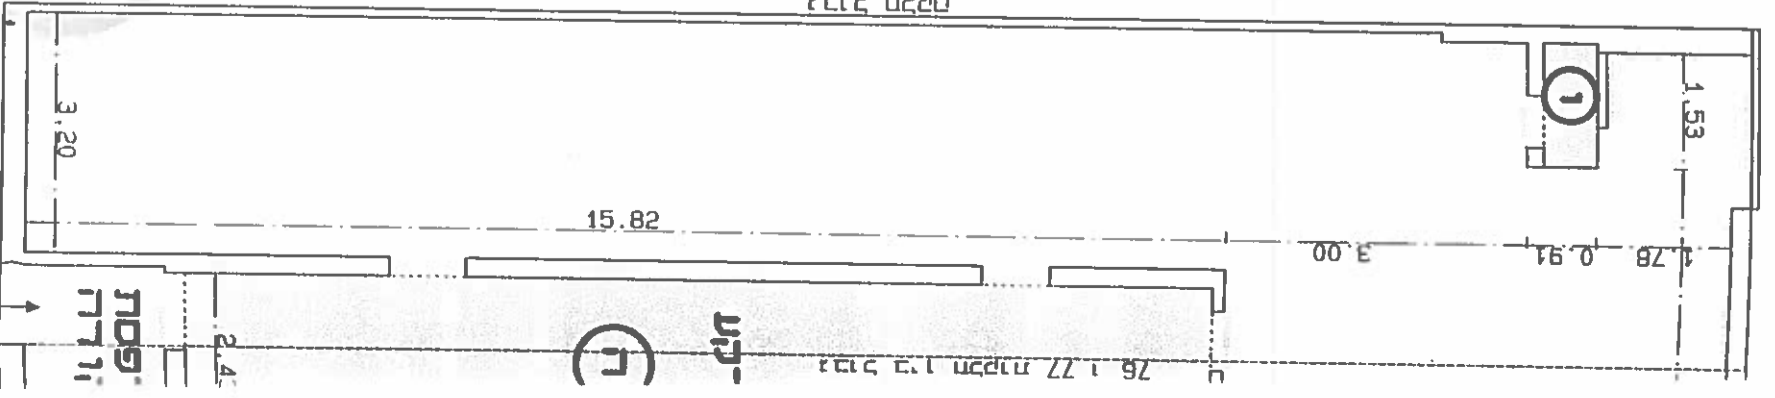

1:100

