נספח כבישים

נספח לתכנית תמ"ל\1038

שם התכנית
גני אז"ר

נספח לתכנית	גליון 2 מתוך 2
תחולה	מנחה
תיאור	נספח כבישים-חתכים לאורך
תאריך עריכת הנספח	04.07.2017
רשימת התרשימים	קנ"מ
תנוחה	1:1250

שמות וחתימות:

עורך הנספח	שם: ענת עובר	חתימה:
	תאגיד: דגש הנדסה	

ציר מס' 3

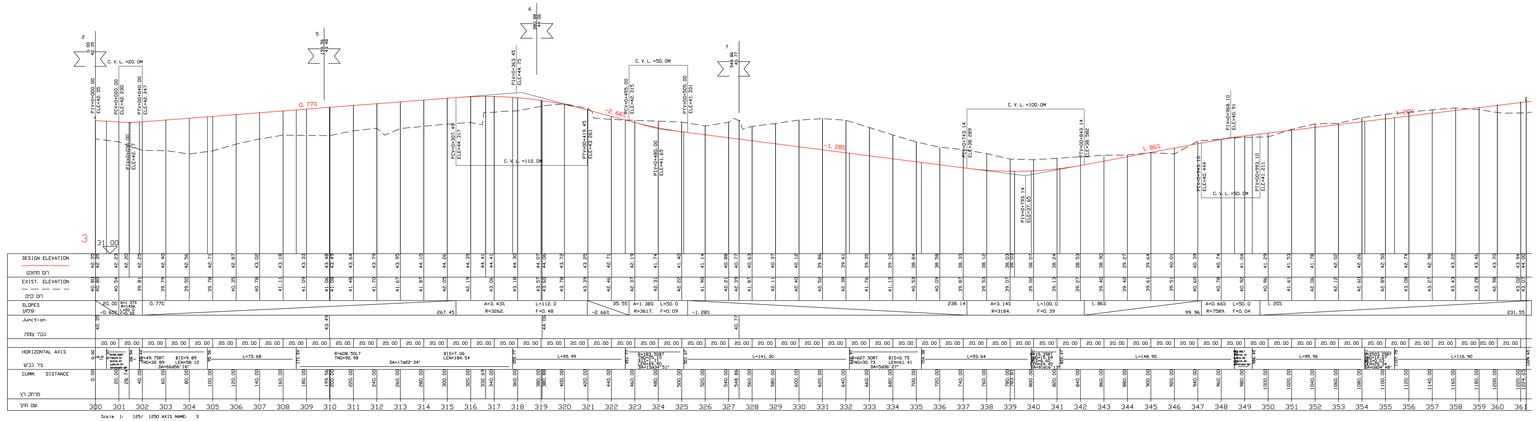

ציר מס' 7

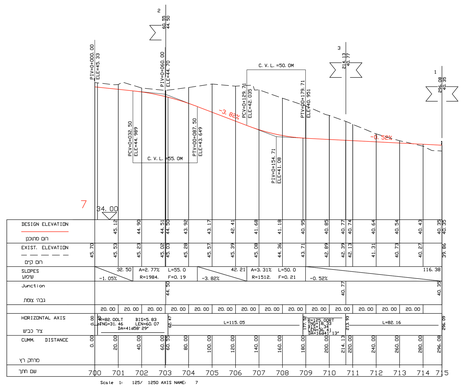

ציר מס' 4

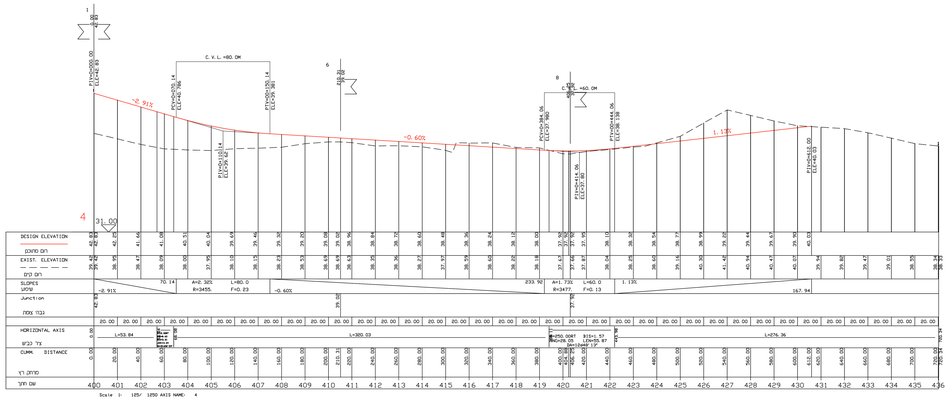

ציר מס' 5

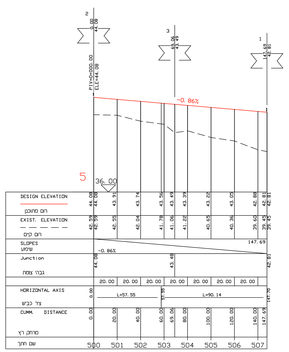

ציר מס' 6

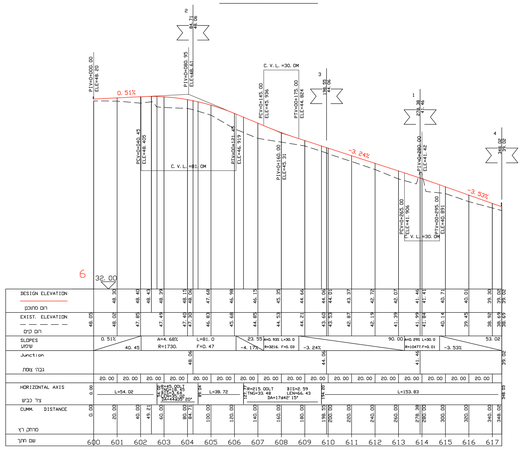
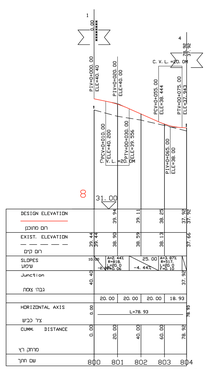
ציר מס' 8