

נספח עבודות עפר
מילוי וחפירה


נספח לתכנית מס' תמ"ל 1046

אור יהודה - תמ"ל 1046
שכונת פארק איילון

גליון 1 מתוך 1

תחולה	מנחה
תיאור	תכנית בינוי
תאריך עריכת הנספח	28/08/2017
קנ"מ	1:5,000
תרשימים נוספים	קנ"מ
חתכים	1:500


שמות וחתומות:		
עורך הנספח	שם:	אדרי' אילן איזן
	תאריך:	א. נ. איזן אדריכלים ונוי טרס בע"מ
	חתומה:	

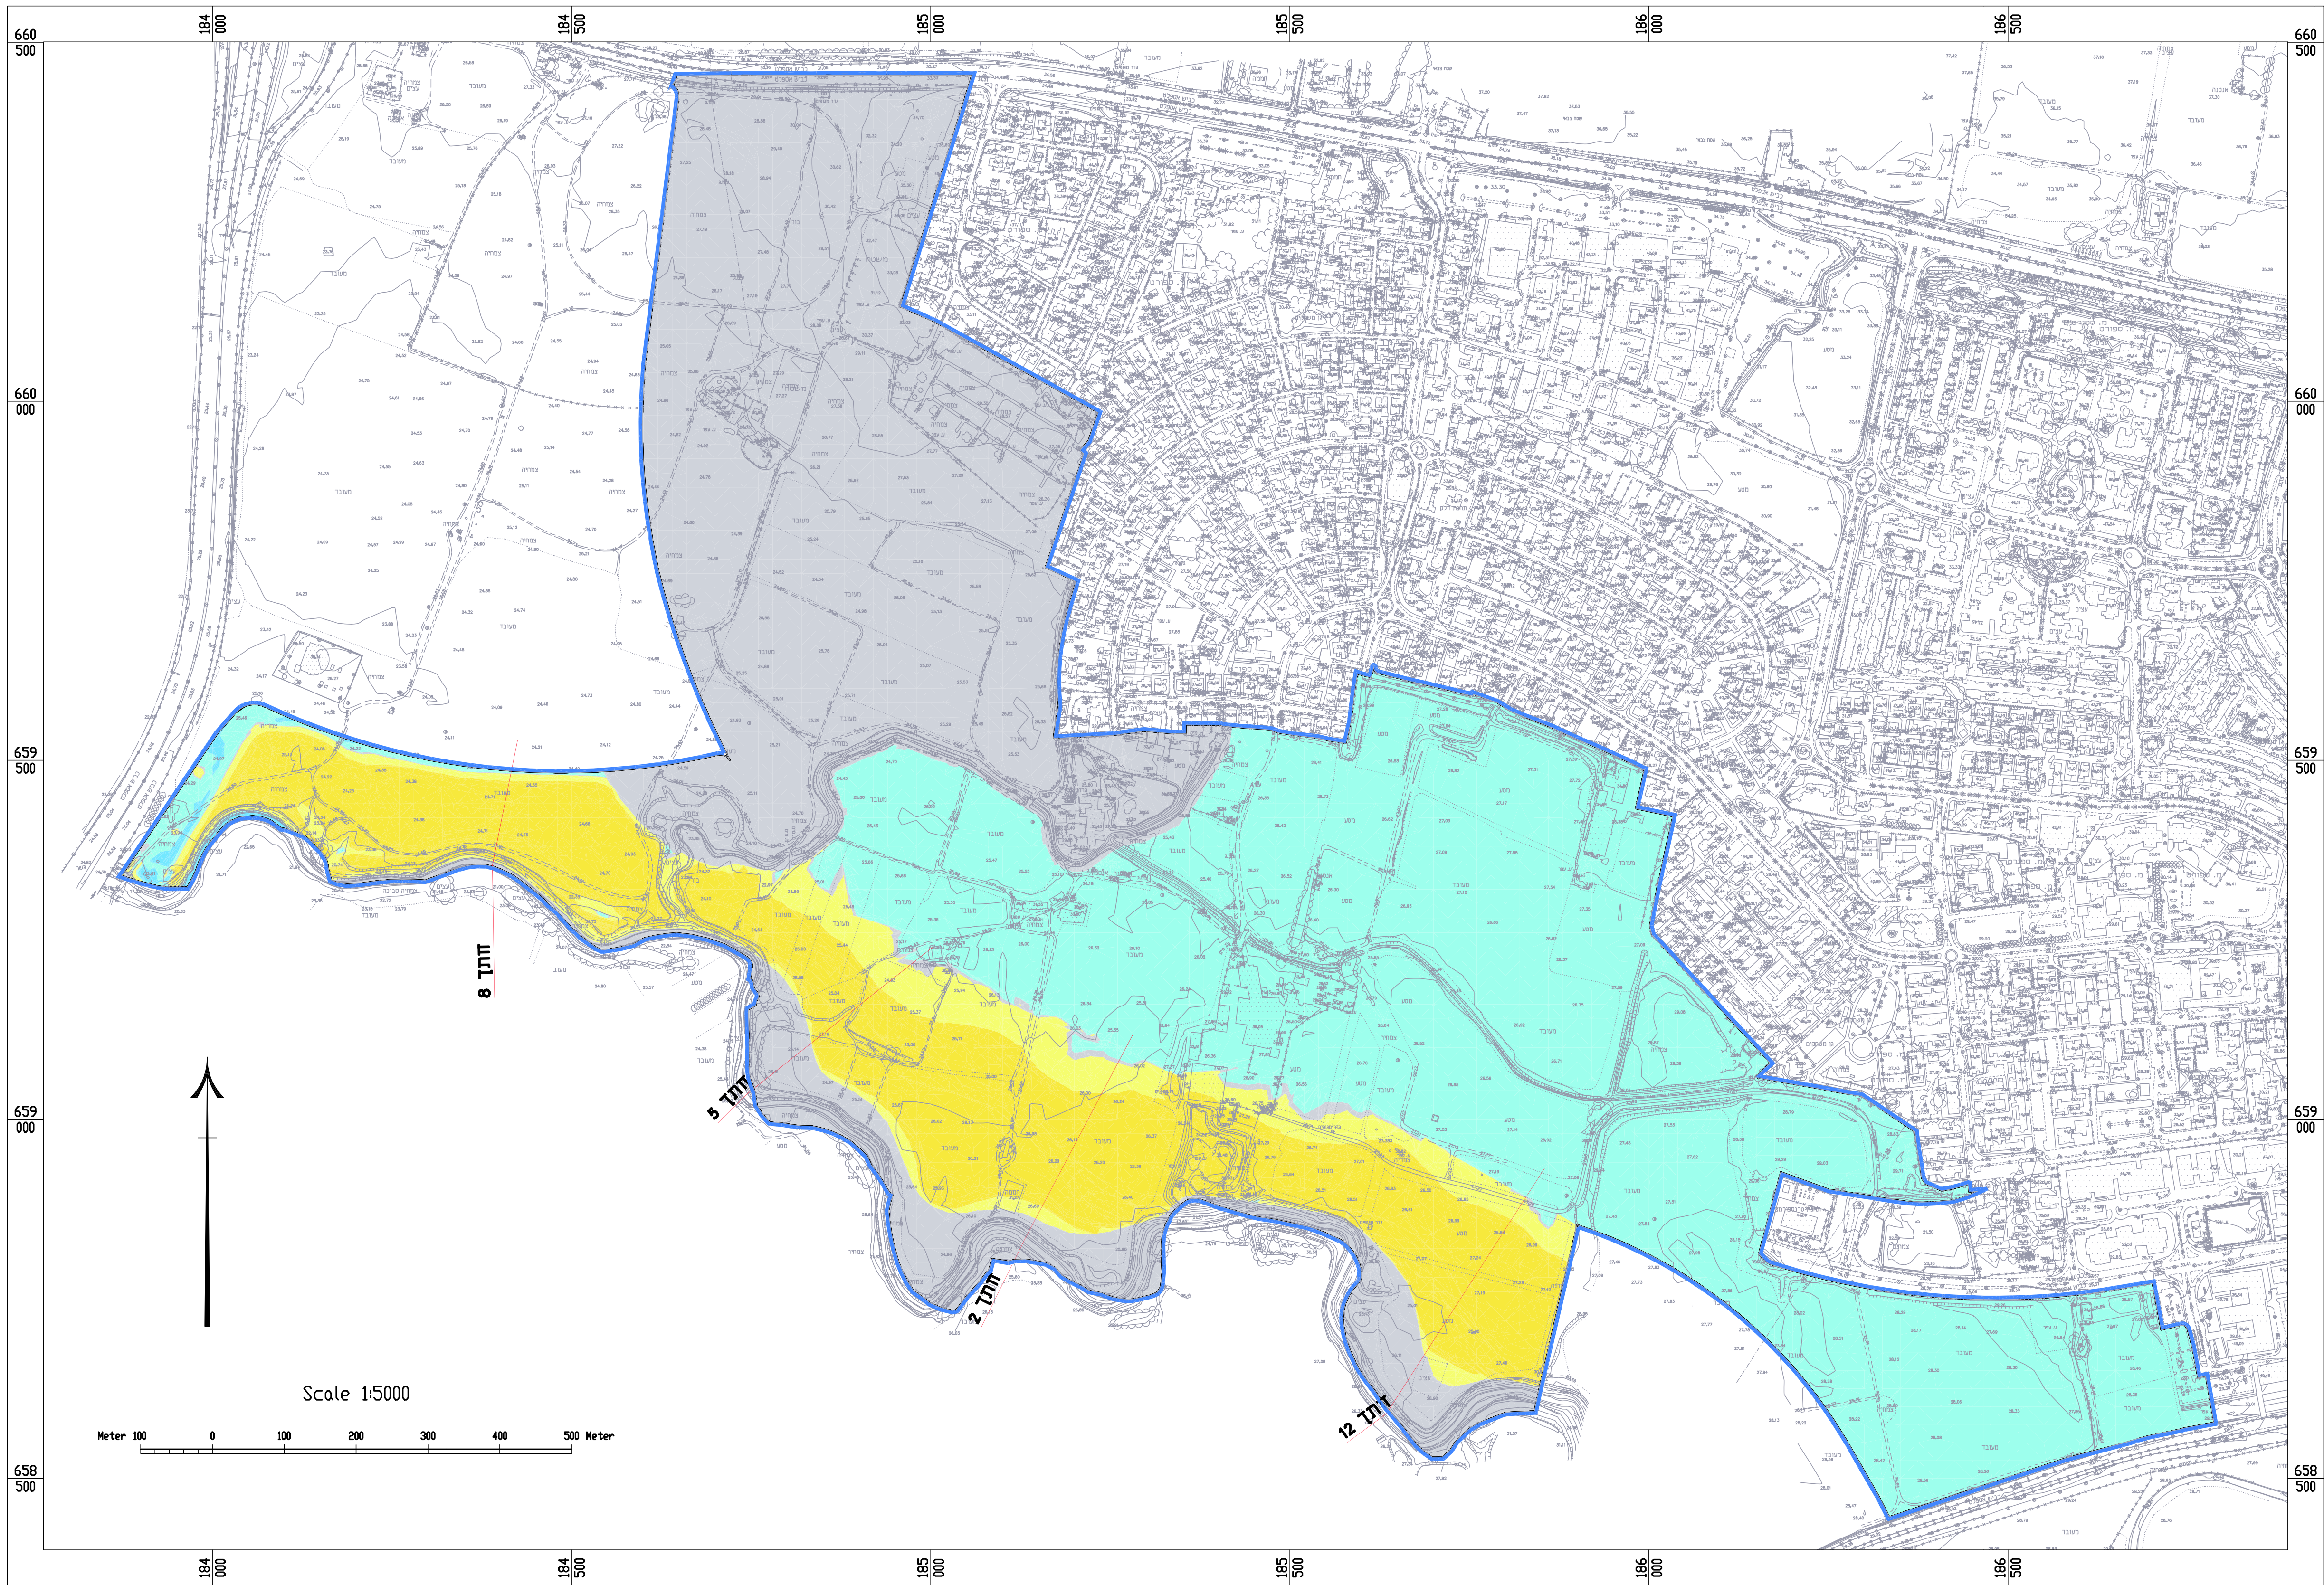


סיכום כמויות עבודות עפר		
שטח באיזון	כמות	הערות
מילוי	0 מ"ק	ללא ע"ע משמעותיות
חפירה	383,888 מ"ק	עד 1 מ' מעל 1 מ'
	1,542,667 מ"ק	עד 2 מ' מעל 2 מ'

הכמויות והפרישה מסומנות בצורה מקורבת לשם המזשה בלבד והן אינן באות במקום תכנון מפורט בהמשך.


חתך 2

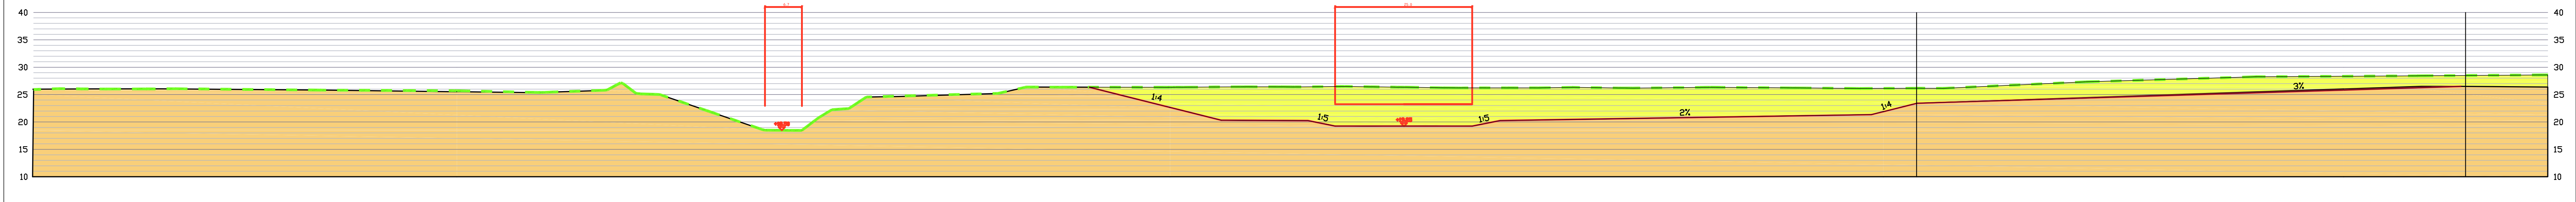


חתך 5

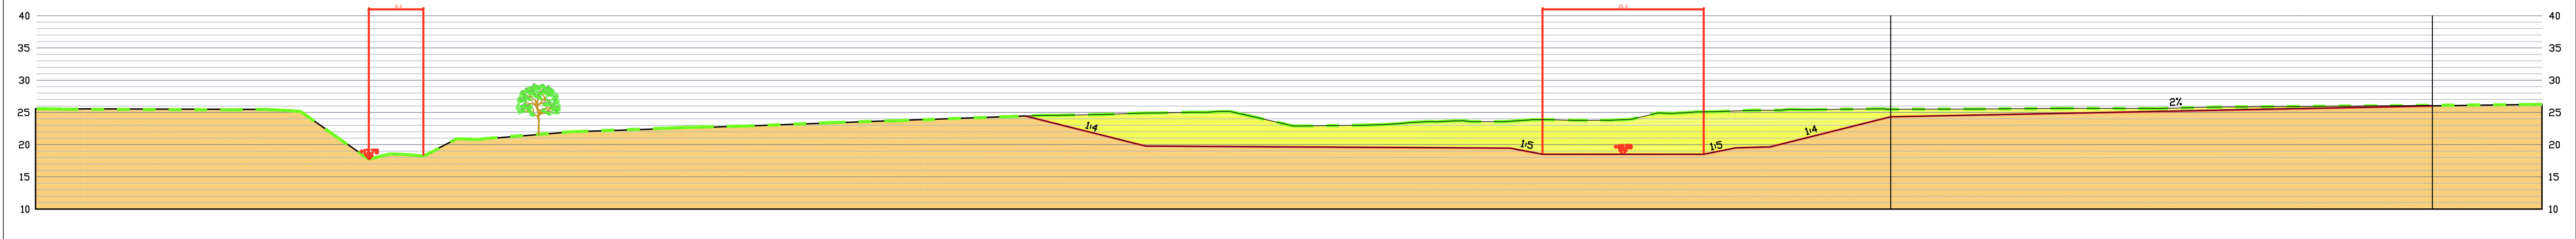

חתך 8

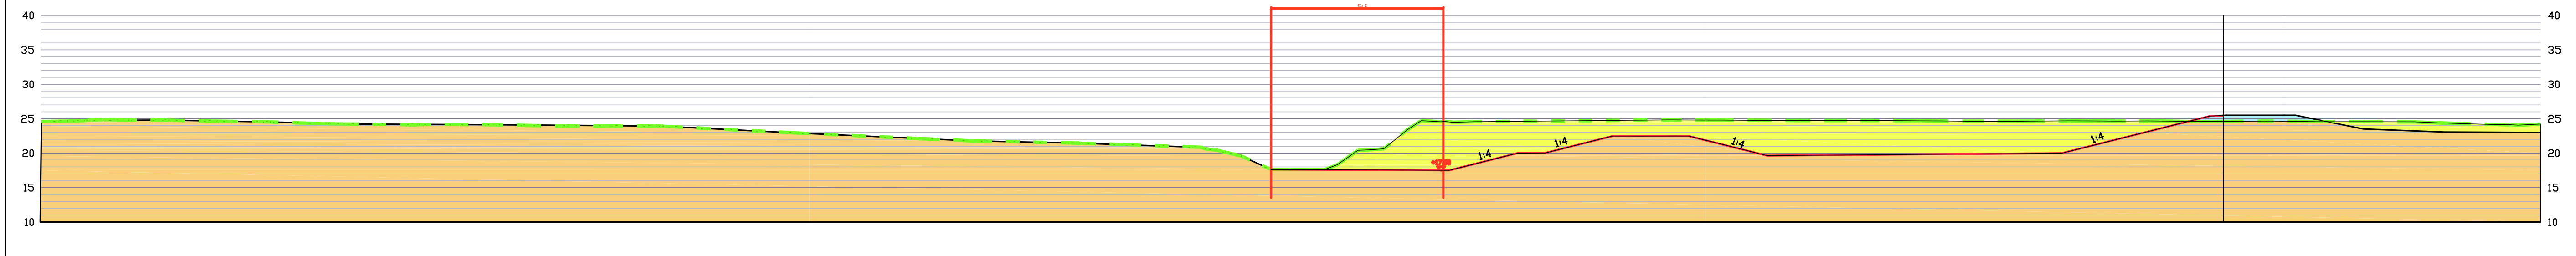

חתך 12

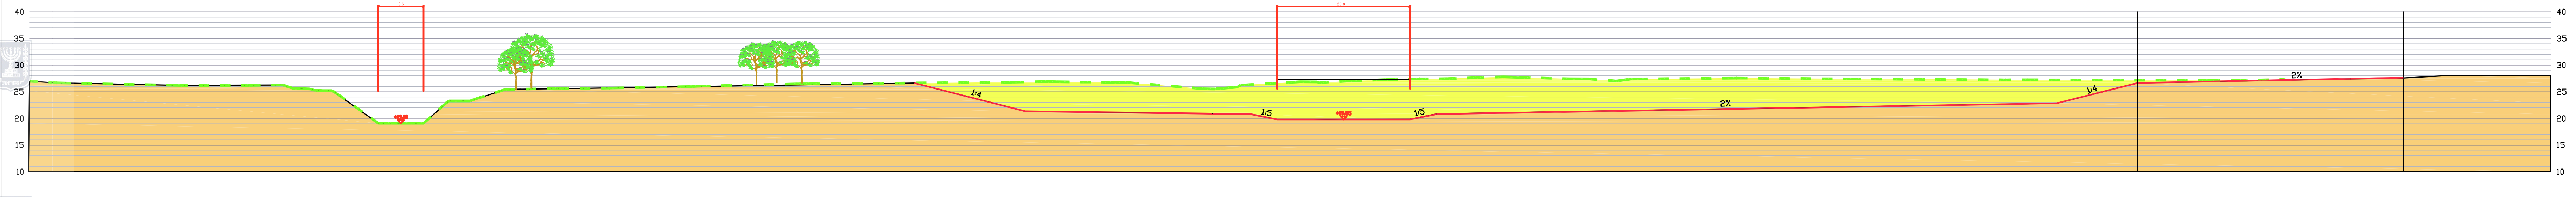

חתכים מתוך תכנית הפיתוח הכללית עבור נחל איילון אור יהודה שחוכנה על ידי משרד אדריכלות נוף טוך-סרגוסי בע"מ