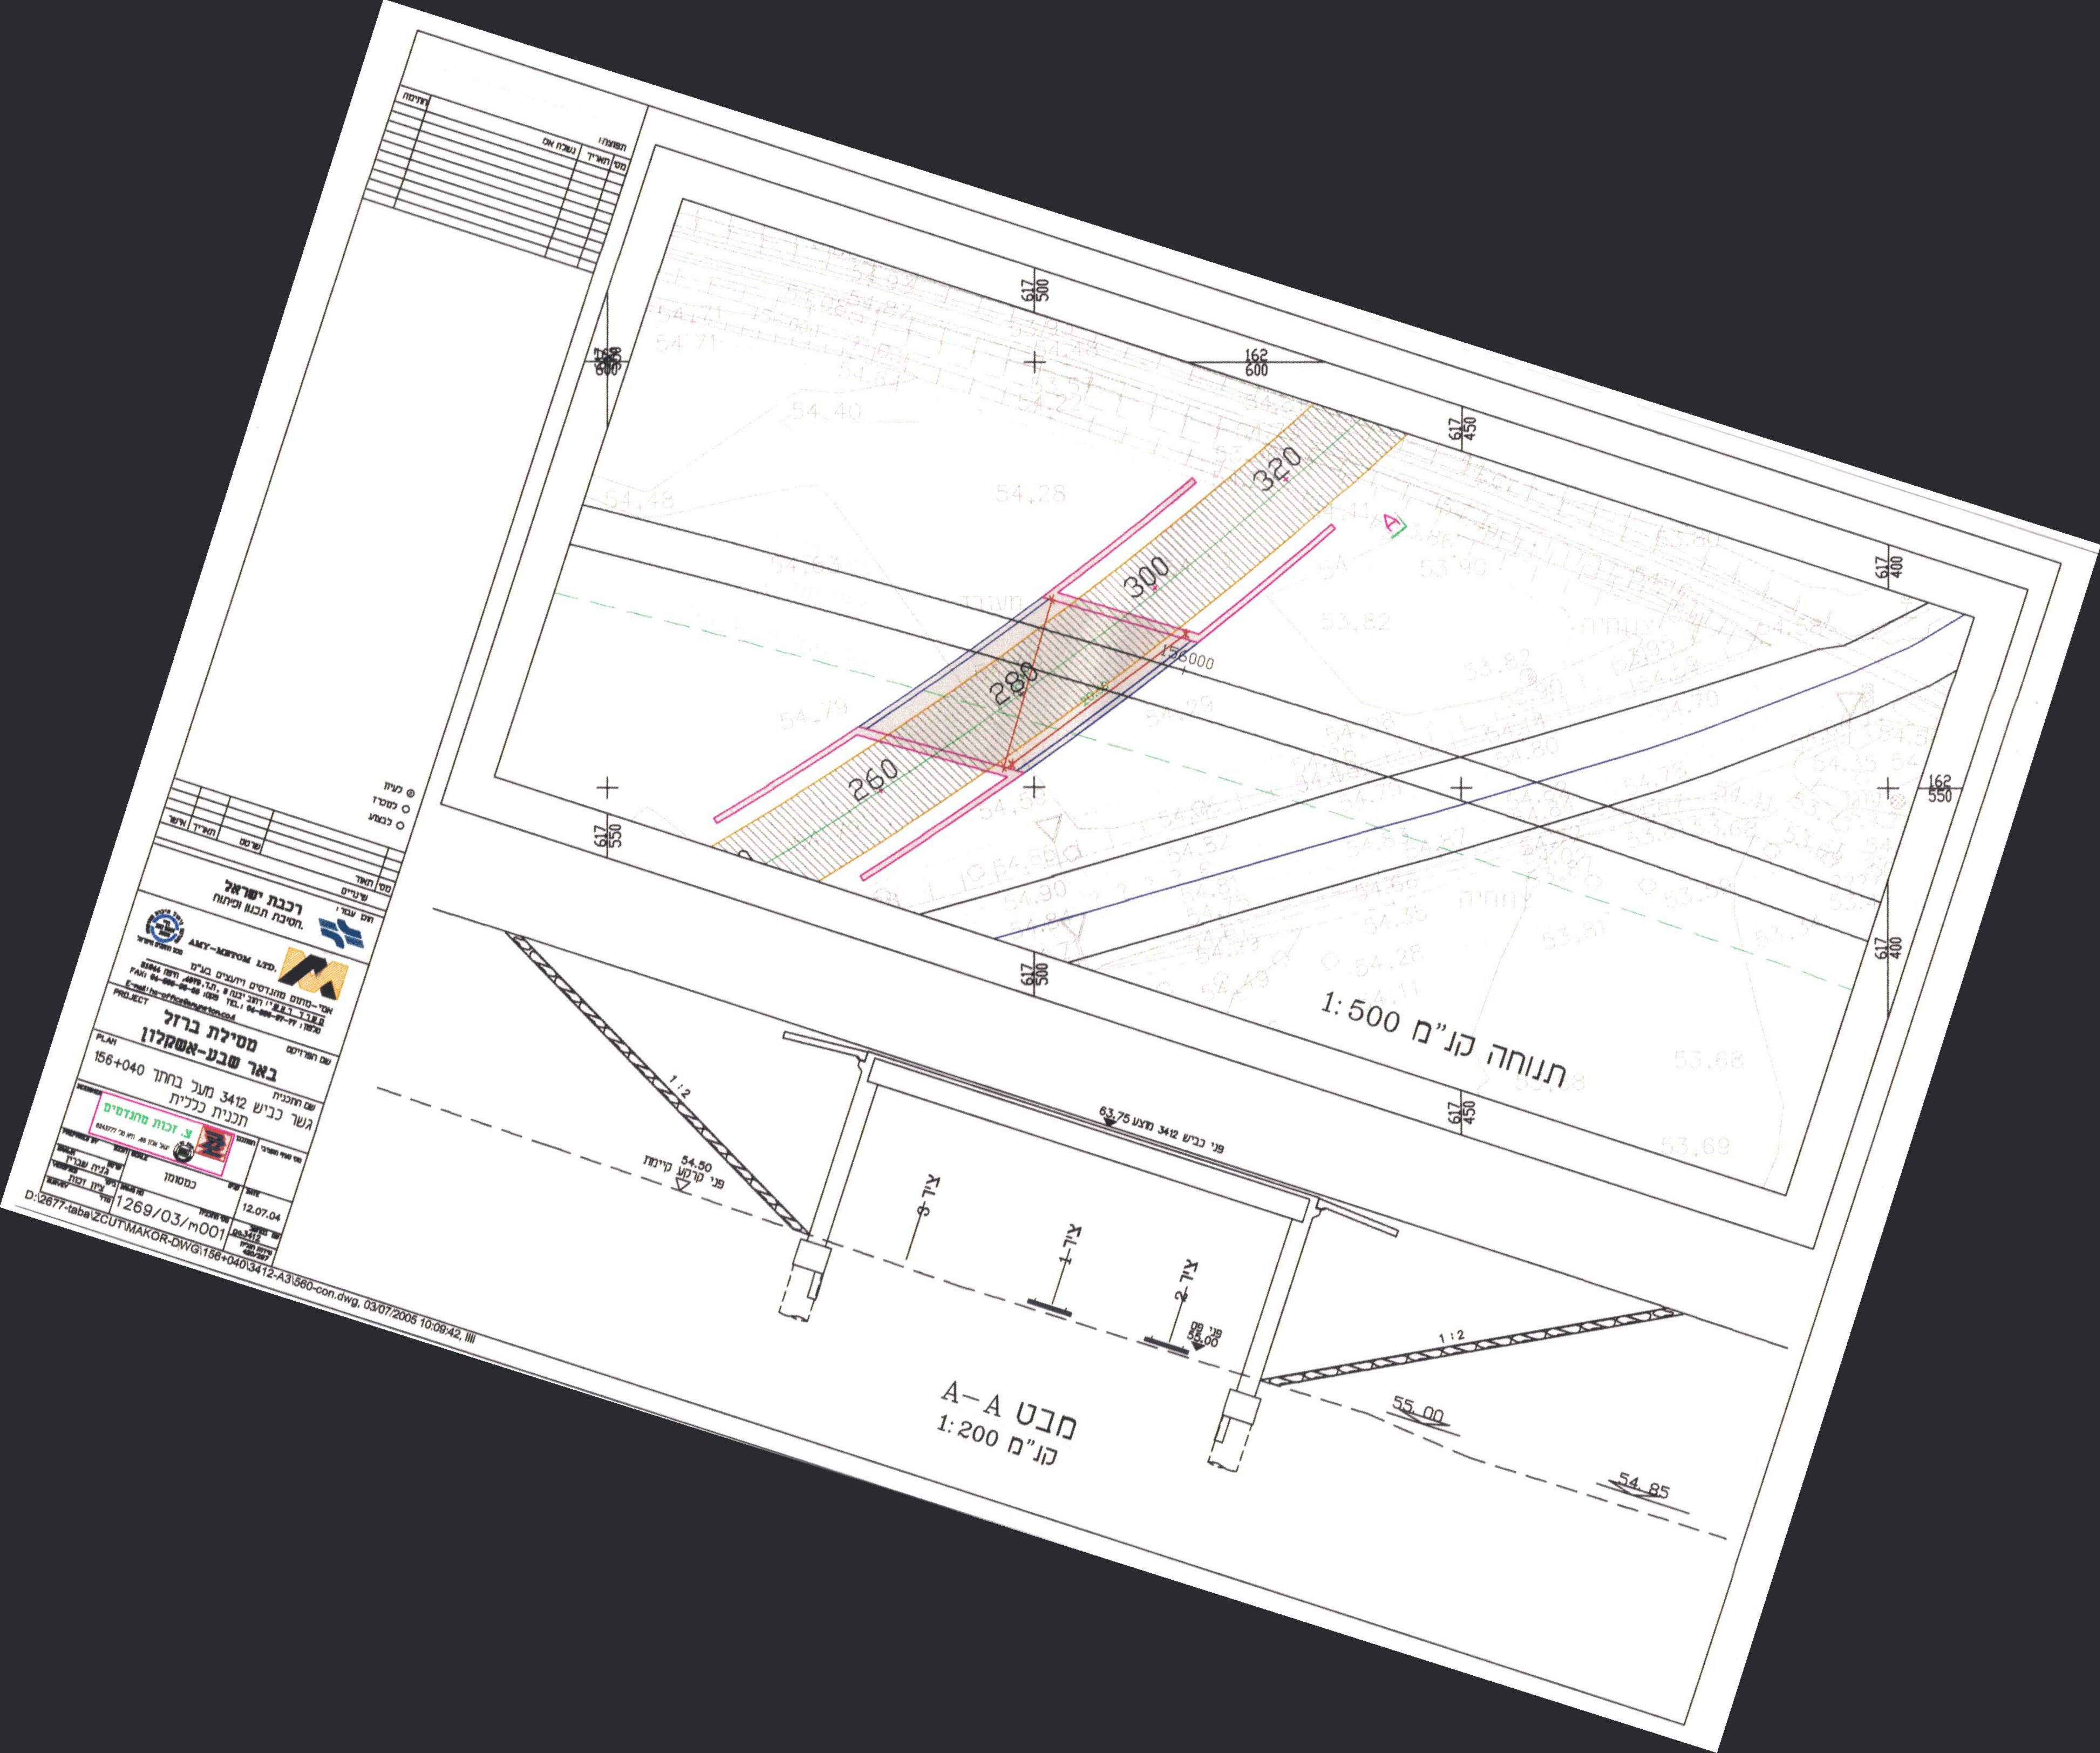

תנוחה קנ"מ 1:500
מבט A-A
קנ"מ 1:200
פני כביש 3412 מוצע 63.75
פני קרקע קיימת 54.50
פני מים 55.00
55.00
54.85
1:2
ציר 1
ציר 2
ציר 3
260
280
300
320
156000
מעביר
תעלה
תעלה
617 500
617 450
617 400
617 550
162 600
162 550
לעיון
לאישור
לביצוע
שרטט
תאריך
אישר
מס' תאור
שינויים
רכבת ישראל
חטיבת תכנון ופיתוח
AMY-METOM LTD.
אמי-מתום מהנדסים ויועצים בע"מ
PROJECT
שם הפרויקט
מסילת ברזל
באר שבע-אשקלון
PLAN
שם התכנית
גשר כביש 3412 מעל בחתך 156+040
תכנית כללית
צ. זכות מהנדסים
כמסומן
12.07.04
1269/03/m001
גניה שבריץ
ציון זכות
D:\2677-taba\ZCUT\MAKOR-DWG\156+040\3412-A3\560-con.dwg, 03/07/2005 10:09:42, llll