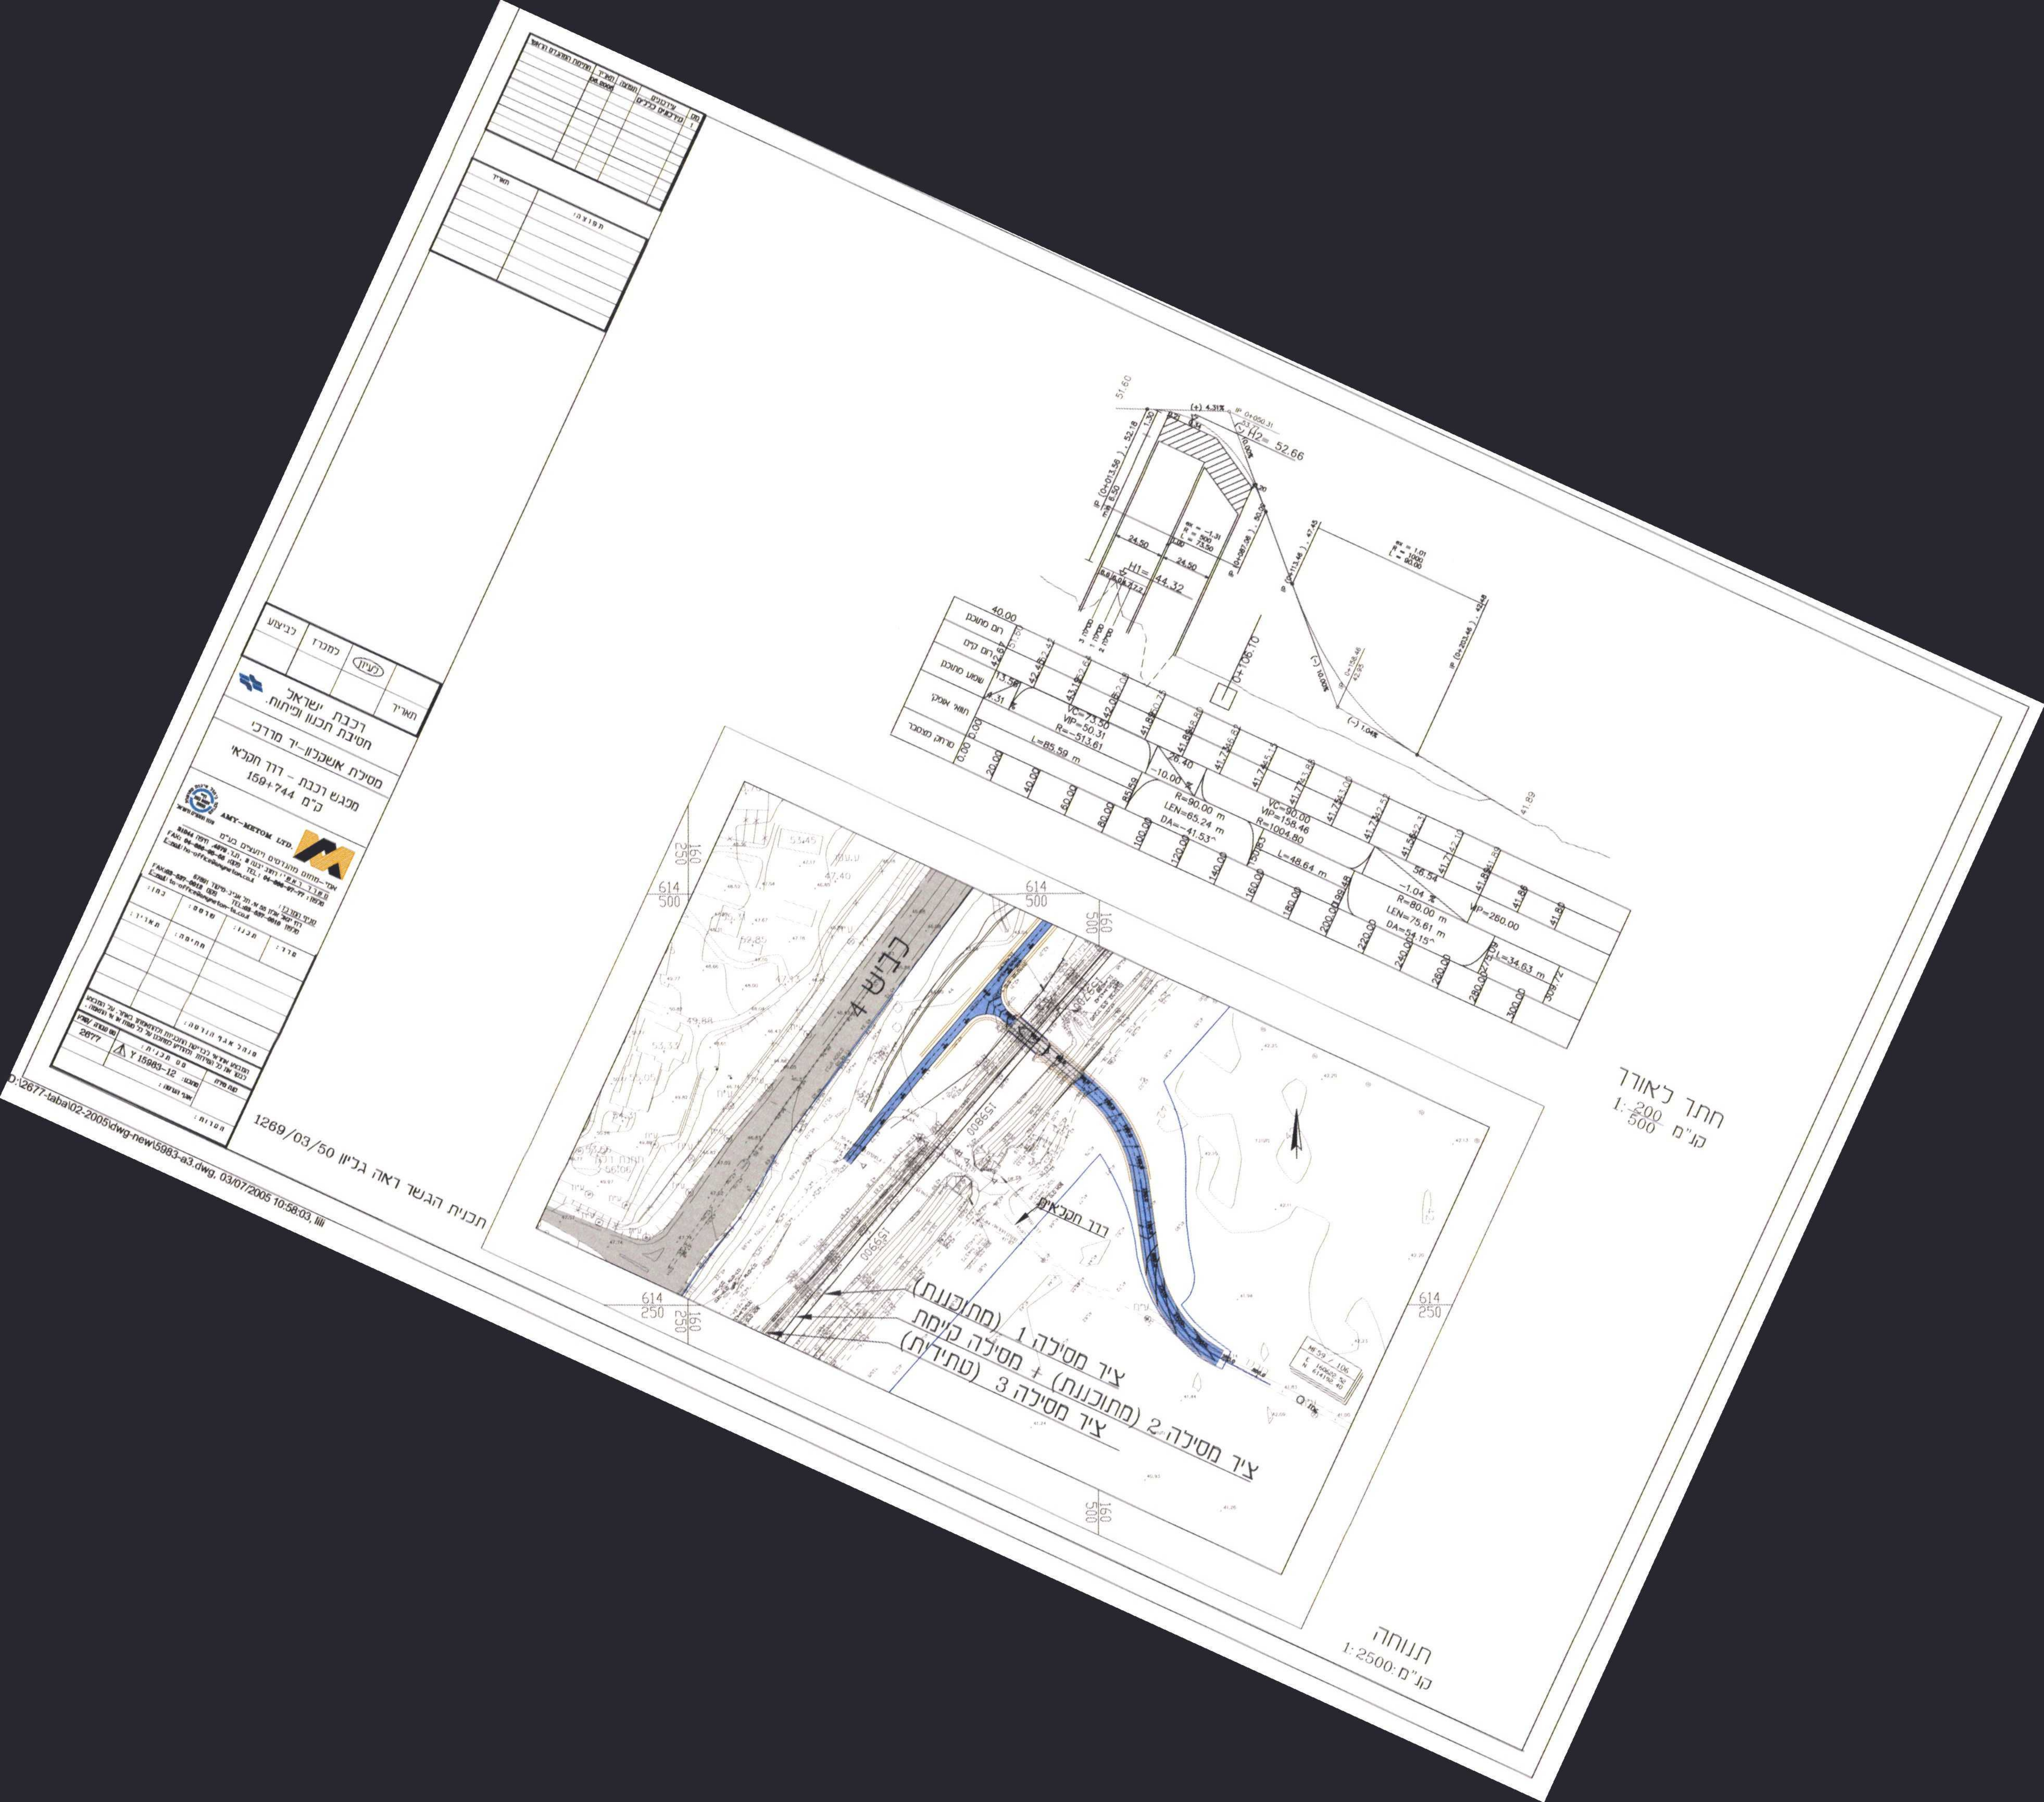
חתך לאורך
קנ"מ 1:200 / 500
תנוחה
קנ"מ 1:2500
ציר מסילה 1 (מתוכננת)
ציר מסילה 2 (מתוכננת) + מסילה קיימת
ציר מסילה 3 (עתידית)
כביש 4
דרך חקלאית
תכנית הגשר ראה גליון 1269/03/50
רכבת ישראל
חטיבת תכנון ופיתוח
מסילת אשקלון-יד מרדכי
מפגש רכבת - דרך חקלאי
ק"מ 159+744
AMY-METOM LTD.
Y 15983-12
2677
o:\2677-taba\02-2005\dwg-new\5983-a3.dwg, 03/07/2005 10:58:03