

# חוק התכנון והבניה-1965-התשכ"ה


## תכנית מס' / תת"ל 44

אגירה שאובה כוכב הירדן  
תכנית מתאר הכוללת הוראות של תכנית מפורטת


נספח בינוי  
גליון מס' 2 מתוך 12  
מאגר תחתון

איחוד וחלוקה	מסכת ראשית	אופי התכנית
-	ועדה להשגת תוכנית לאומית	תכנית עירונית מכוחה לרצף אזורי


מחזור : הצפון  
מרחב תכנון מקומי : הגלבע, עמק המעינות  
רשות מקומית : הגלבע, עמק המעינות  
שטח התכנית : 1983 דונם  
קנה מידה : 1:100, 1:250, 1:2500, 1:5000

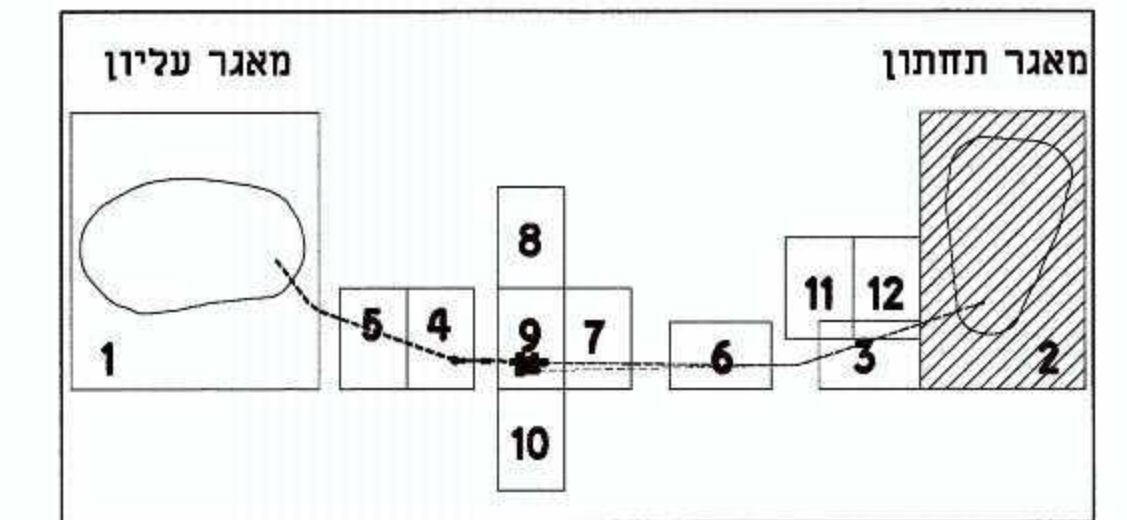


שלב: הגשה מהדורה: 29 תאריך: 17/08/2012

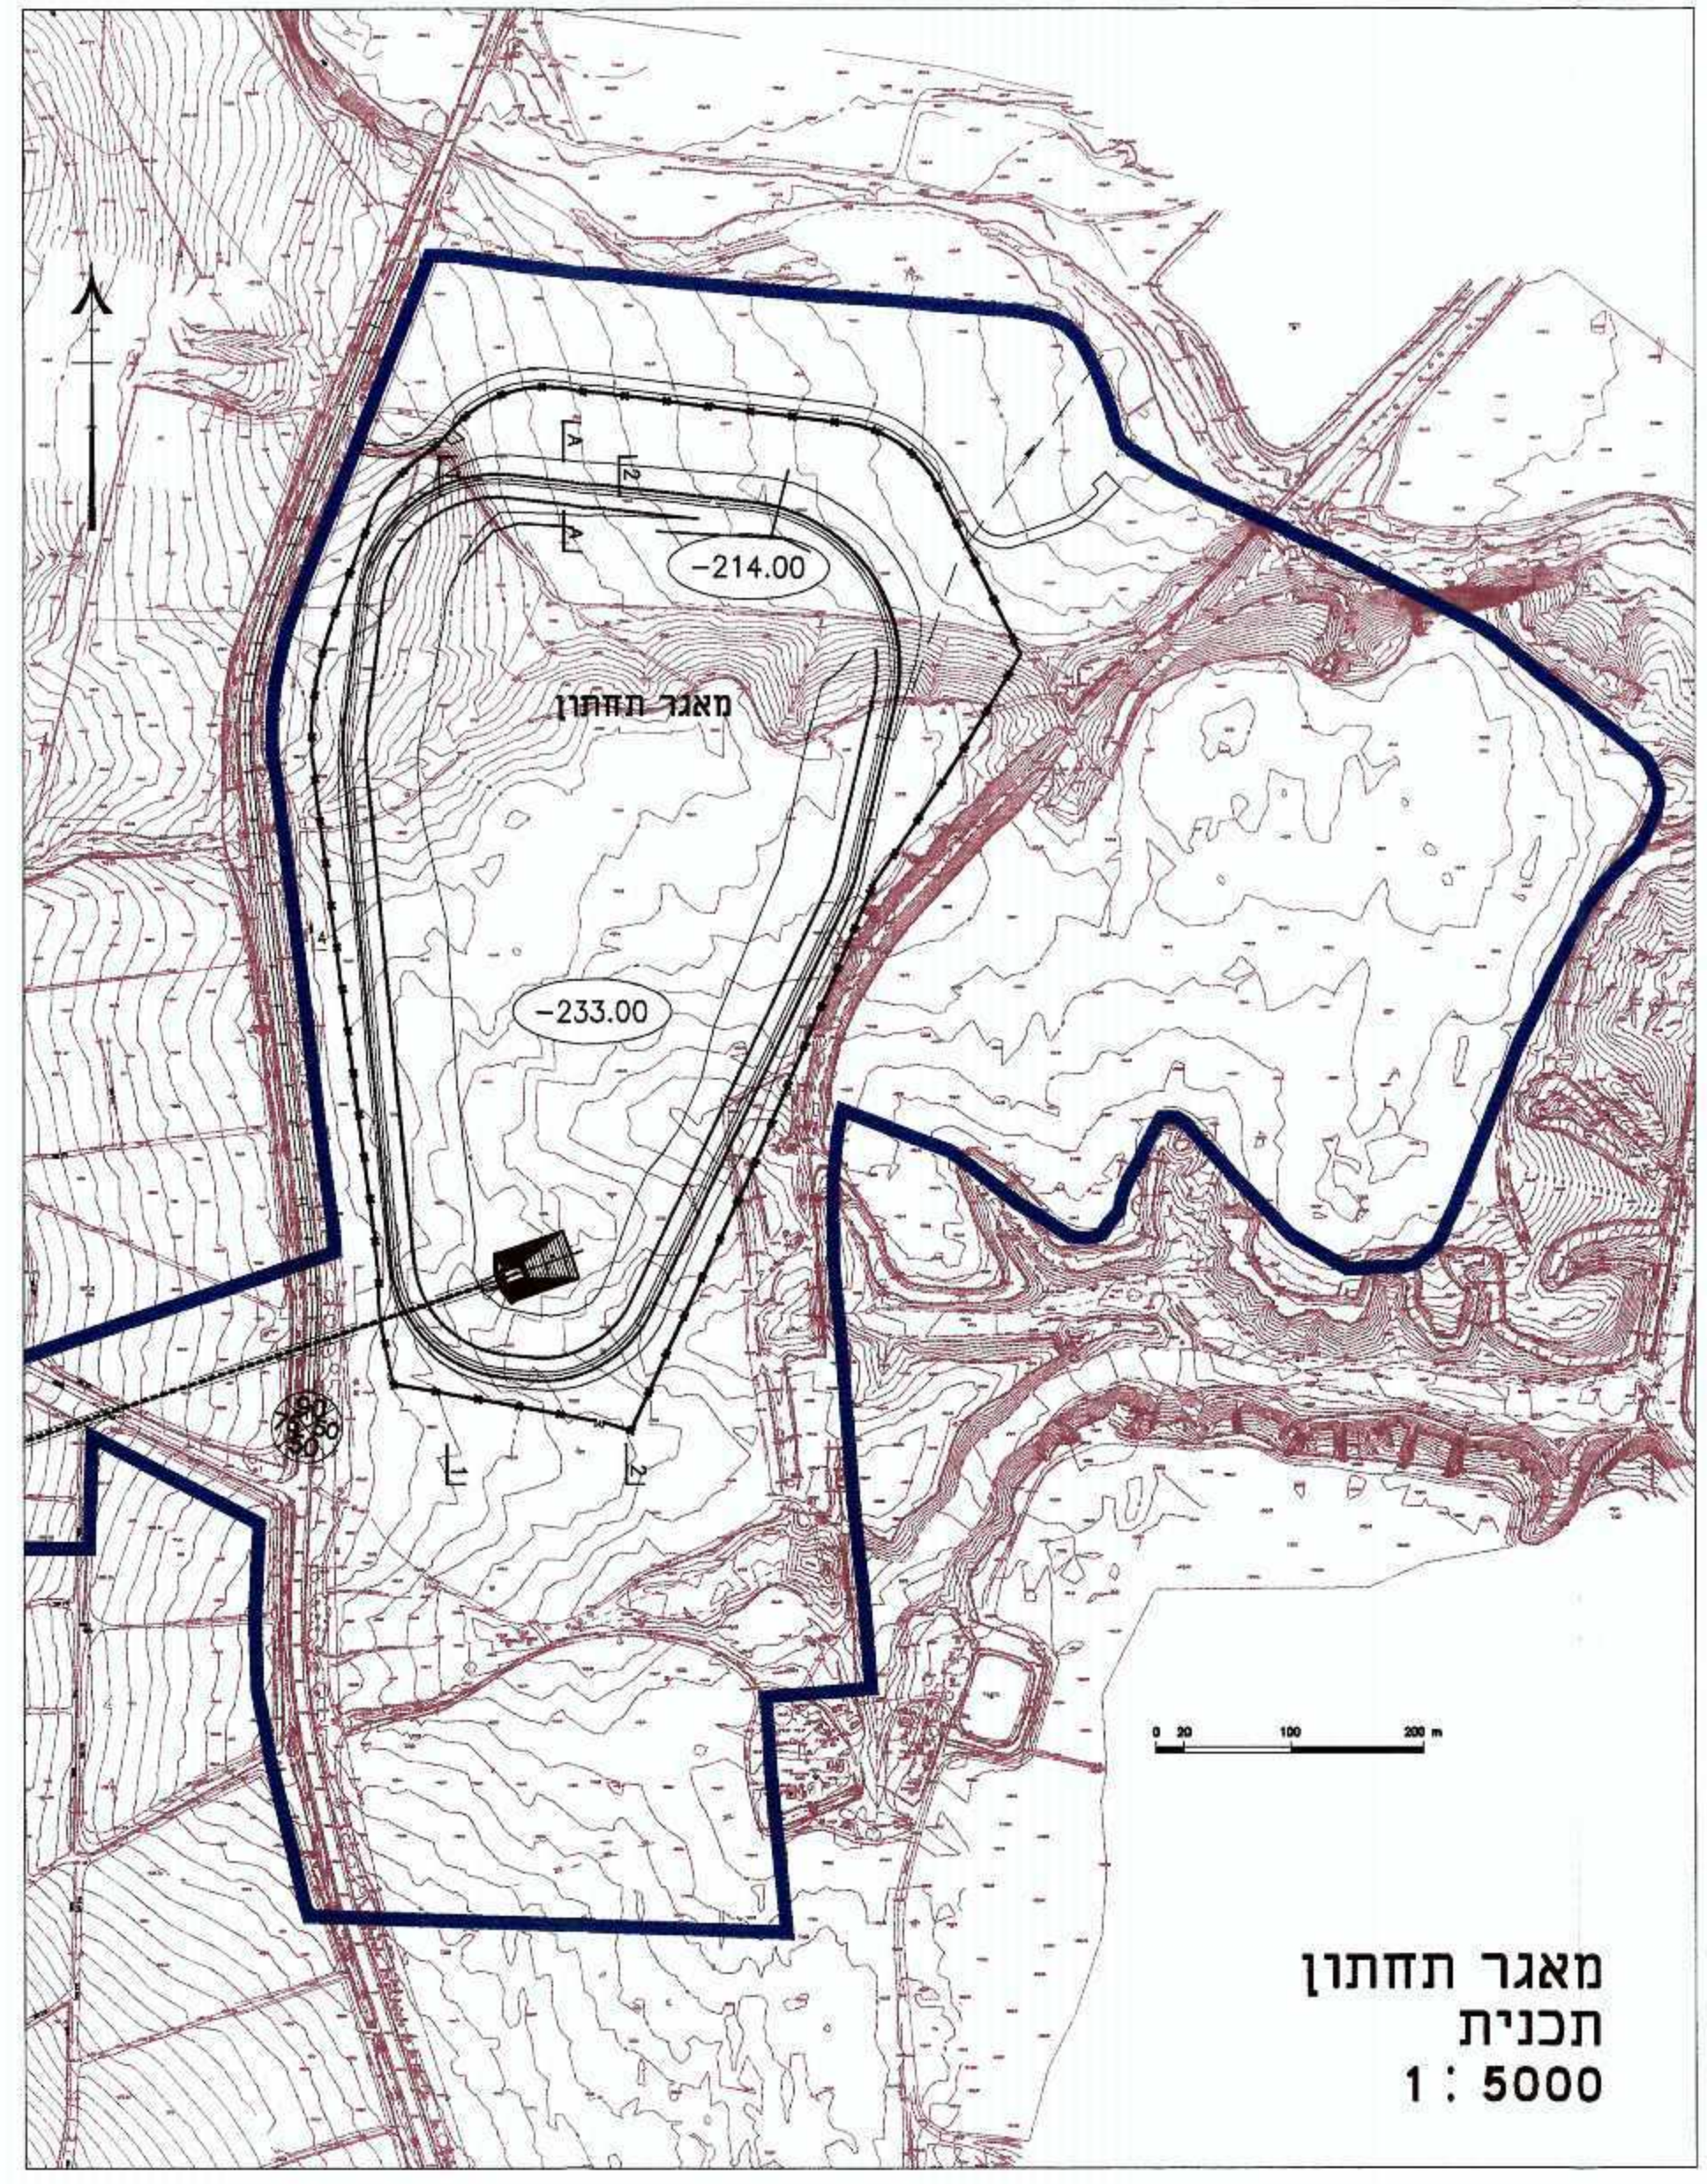


מאגר תחתון  
תכנית  
1 : 5000

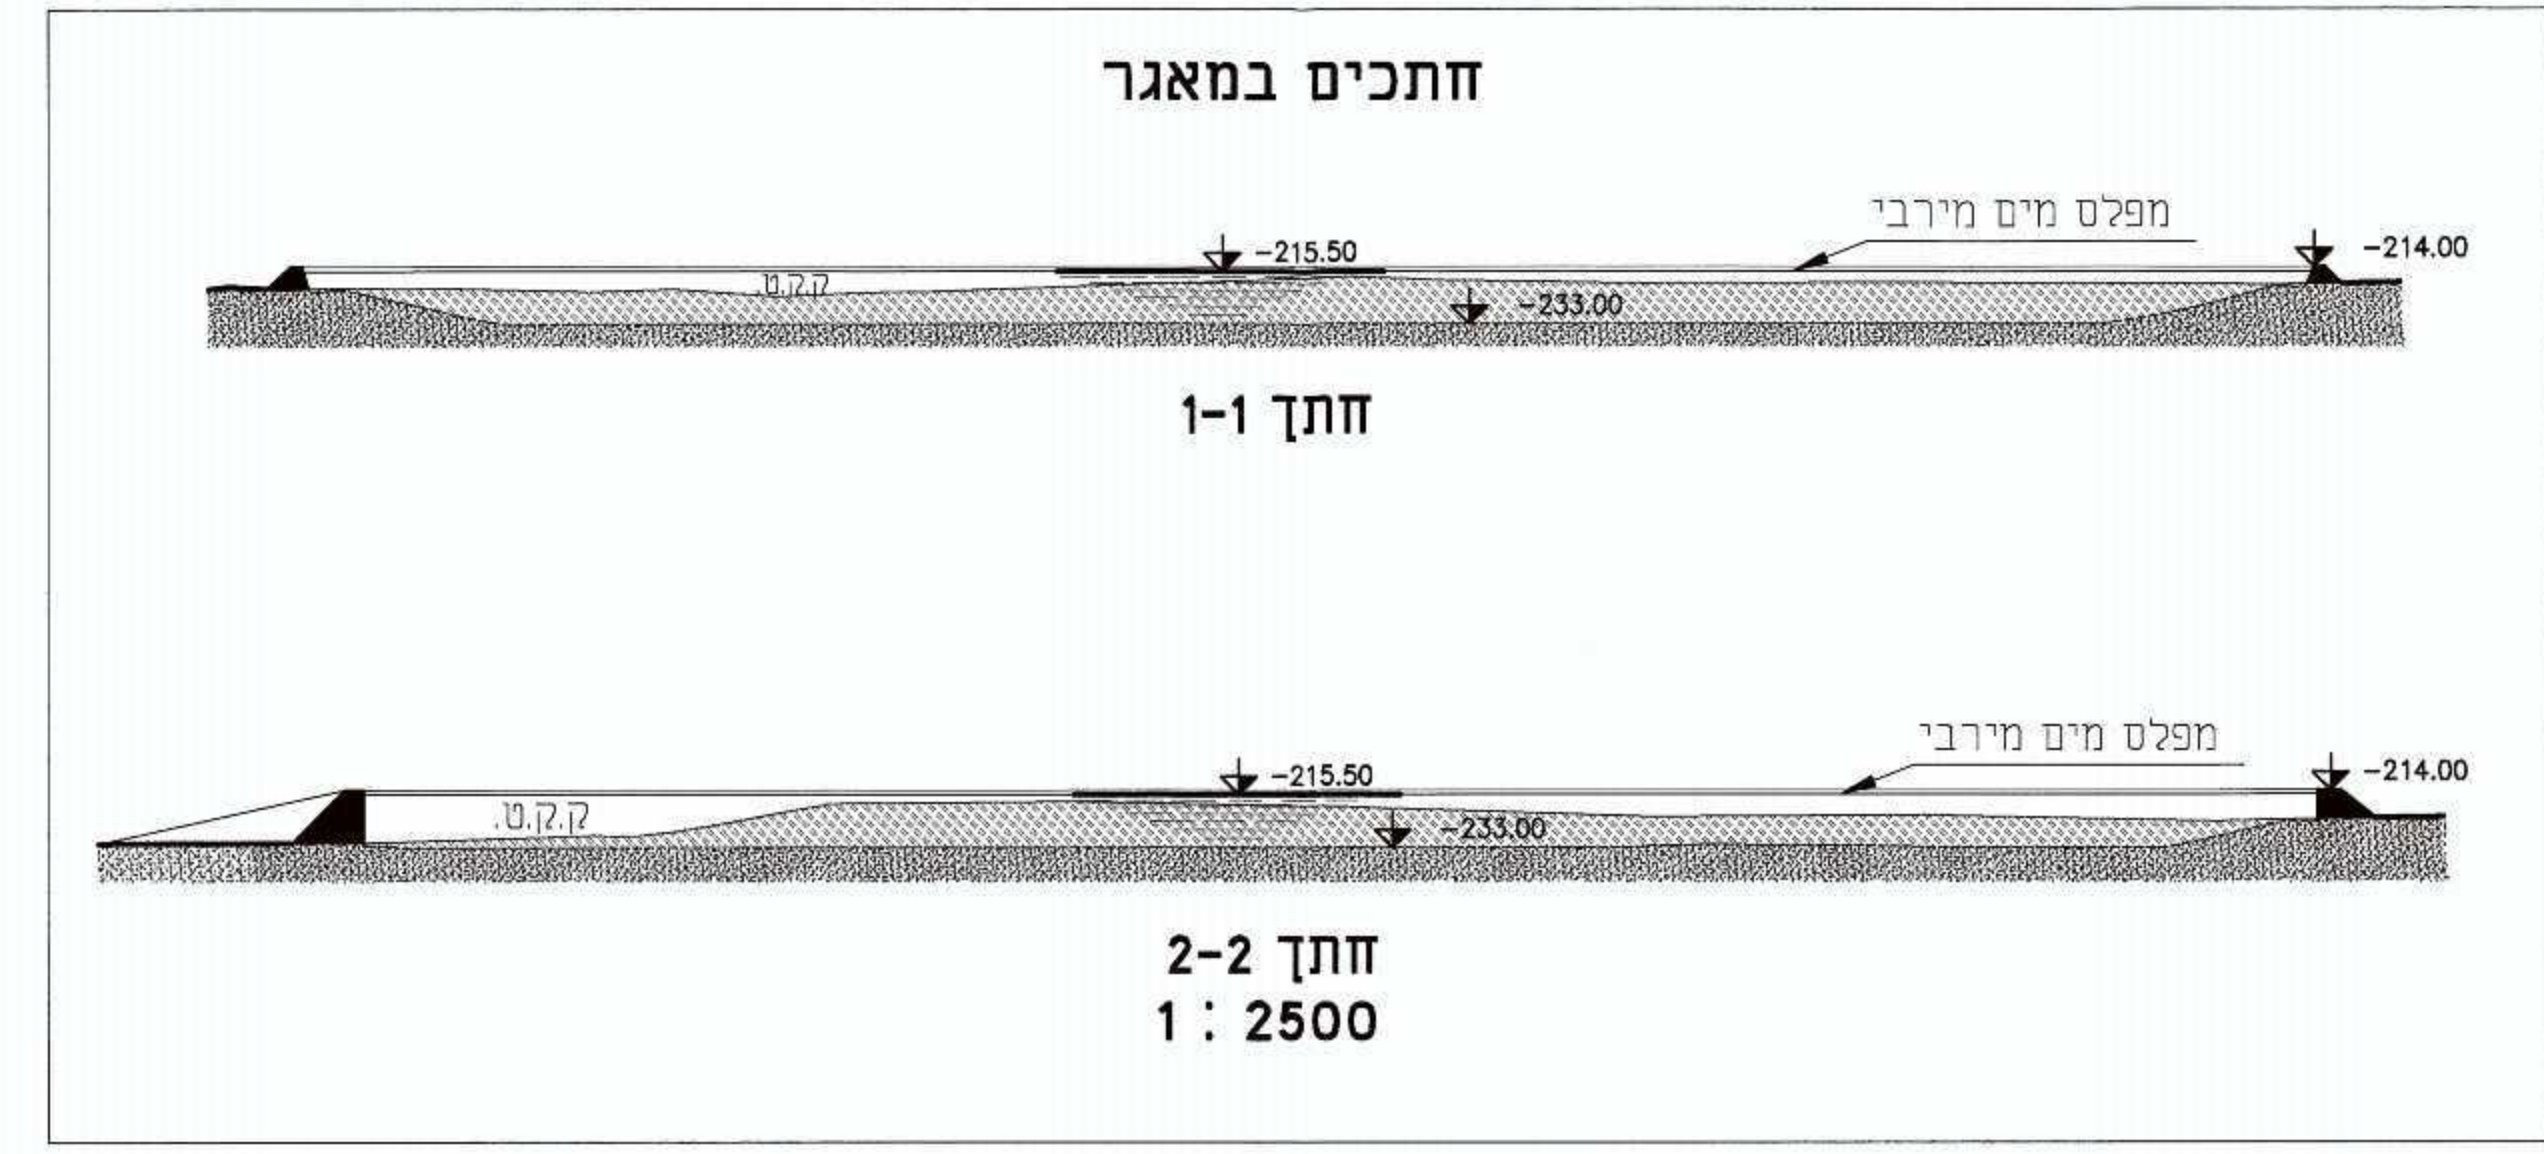

### חתך אופייני בסכר המזרחי, המערבי ודרומי

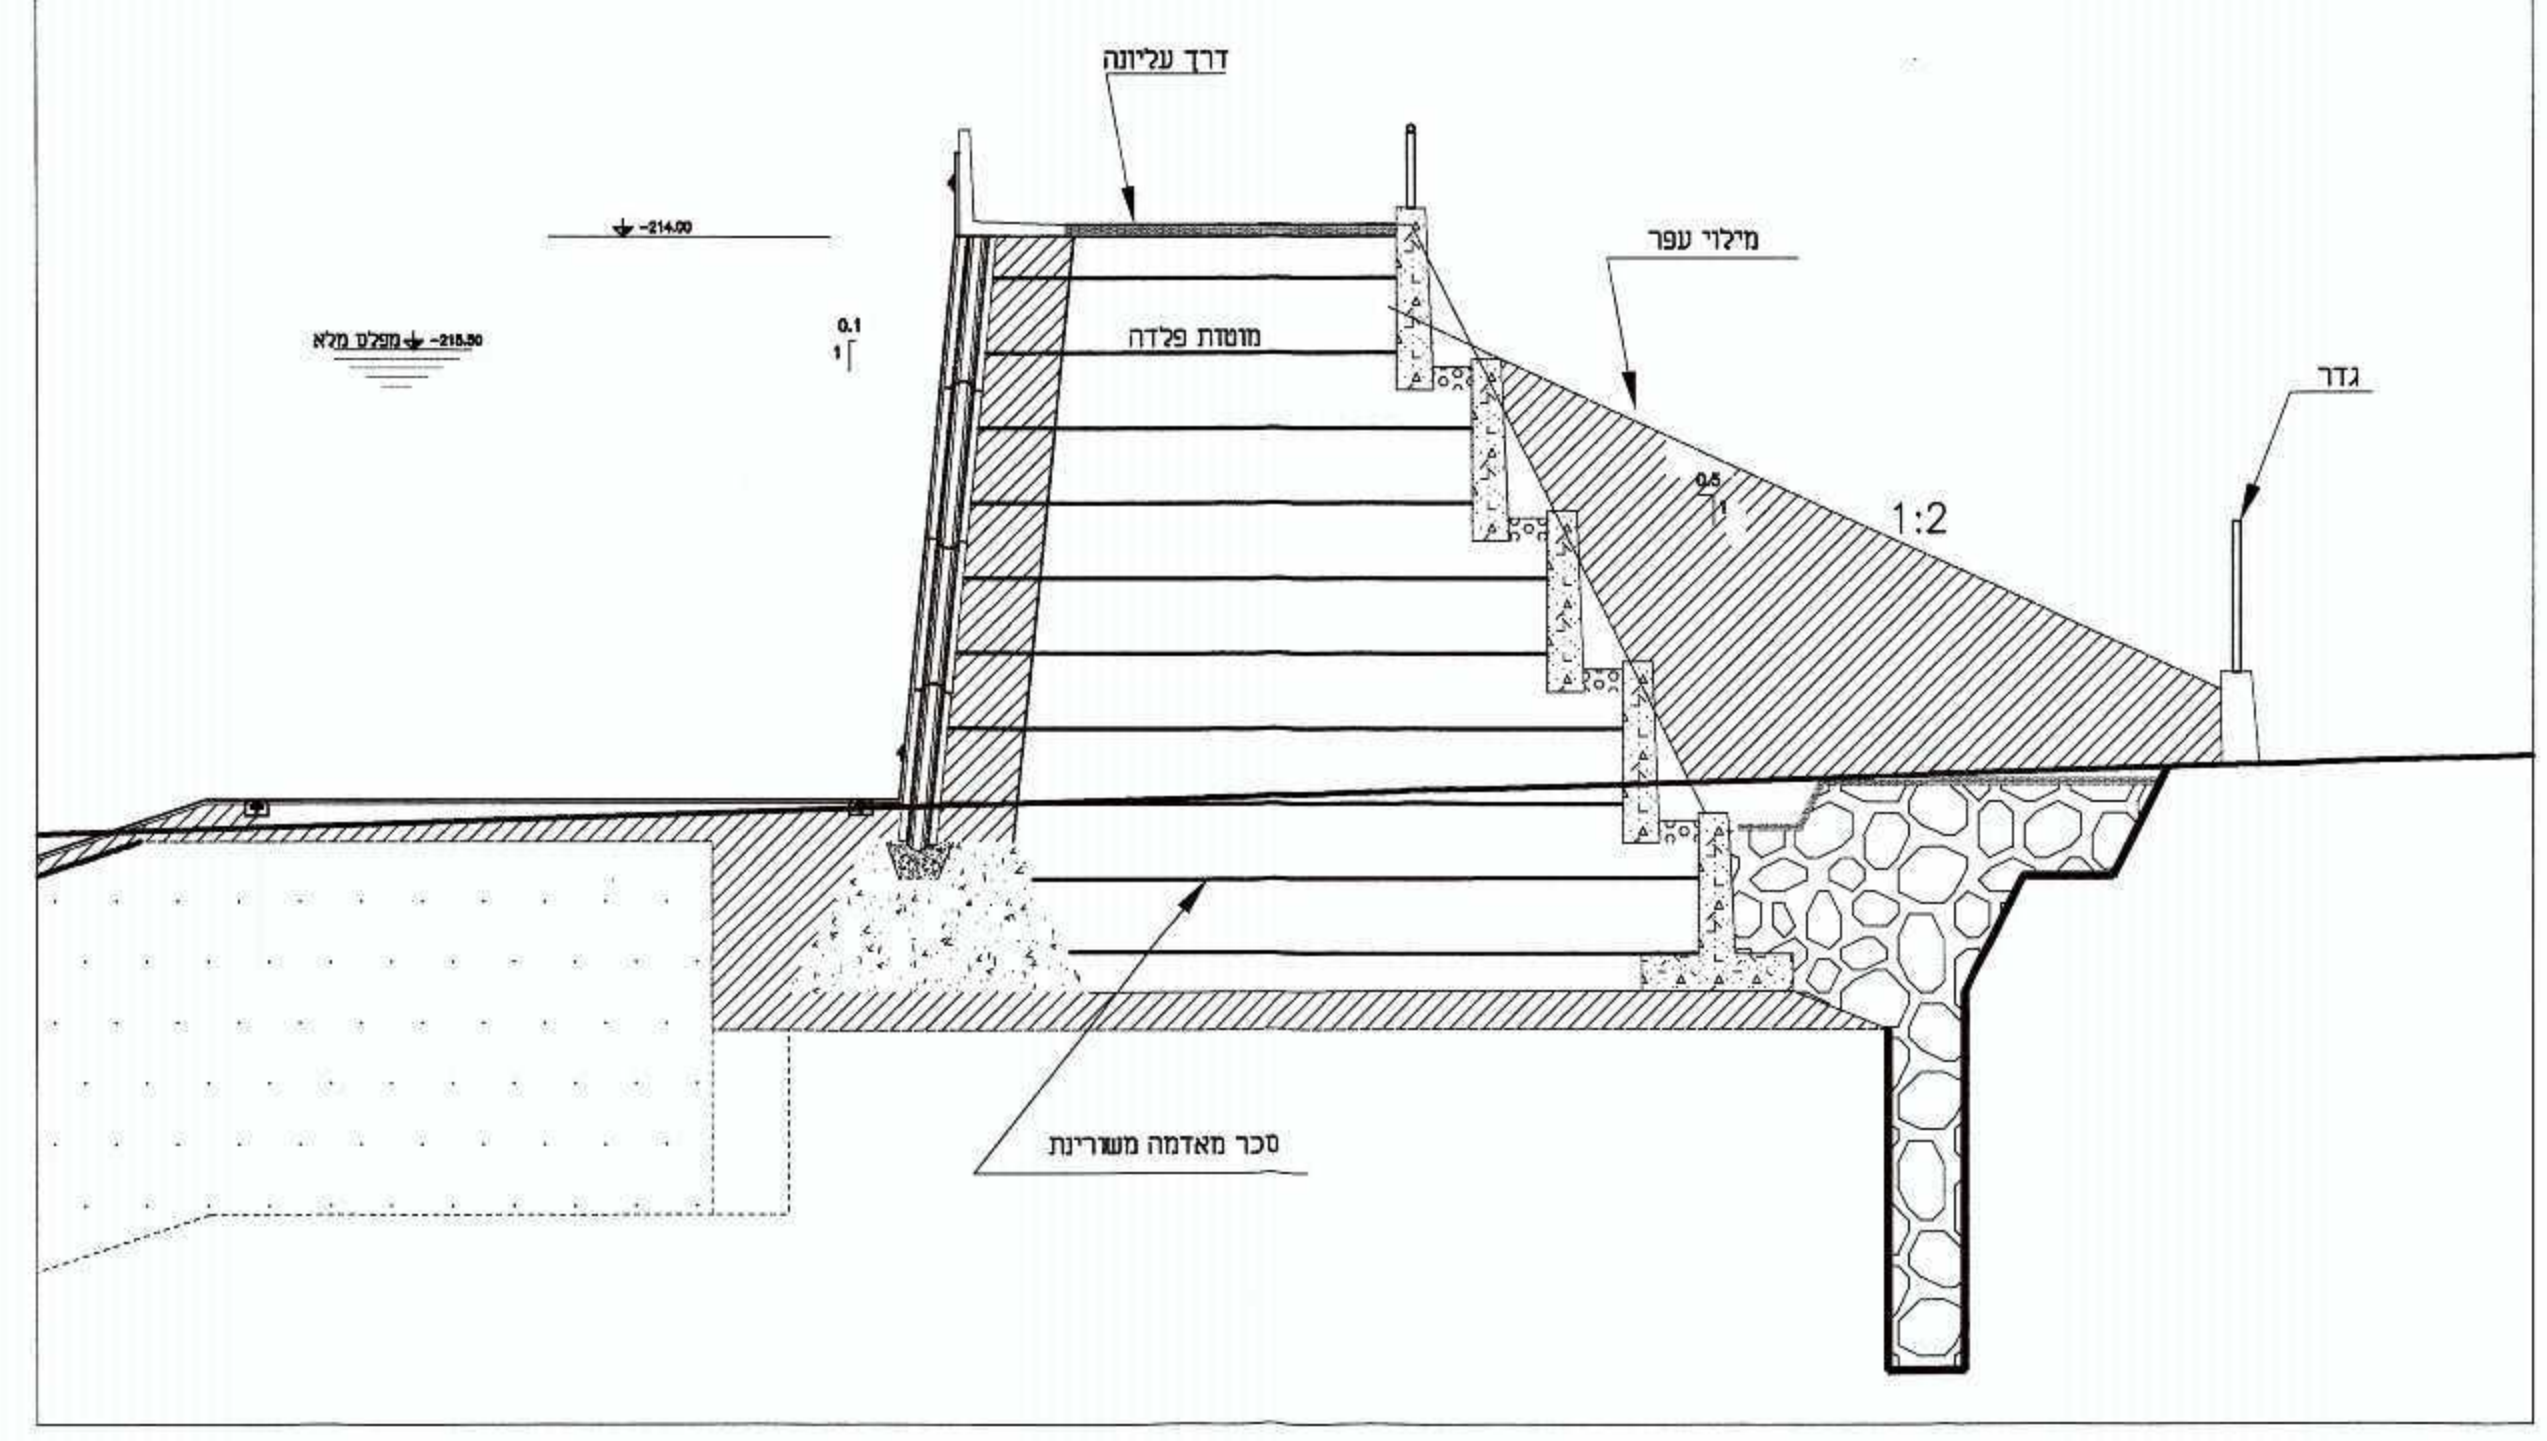

1 : 100

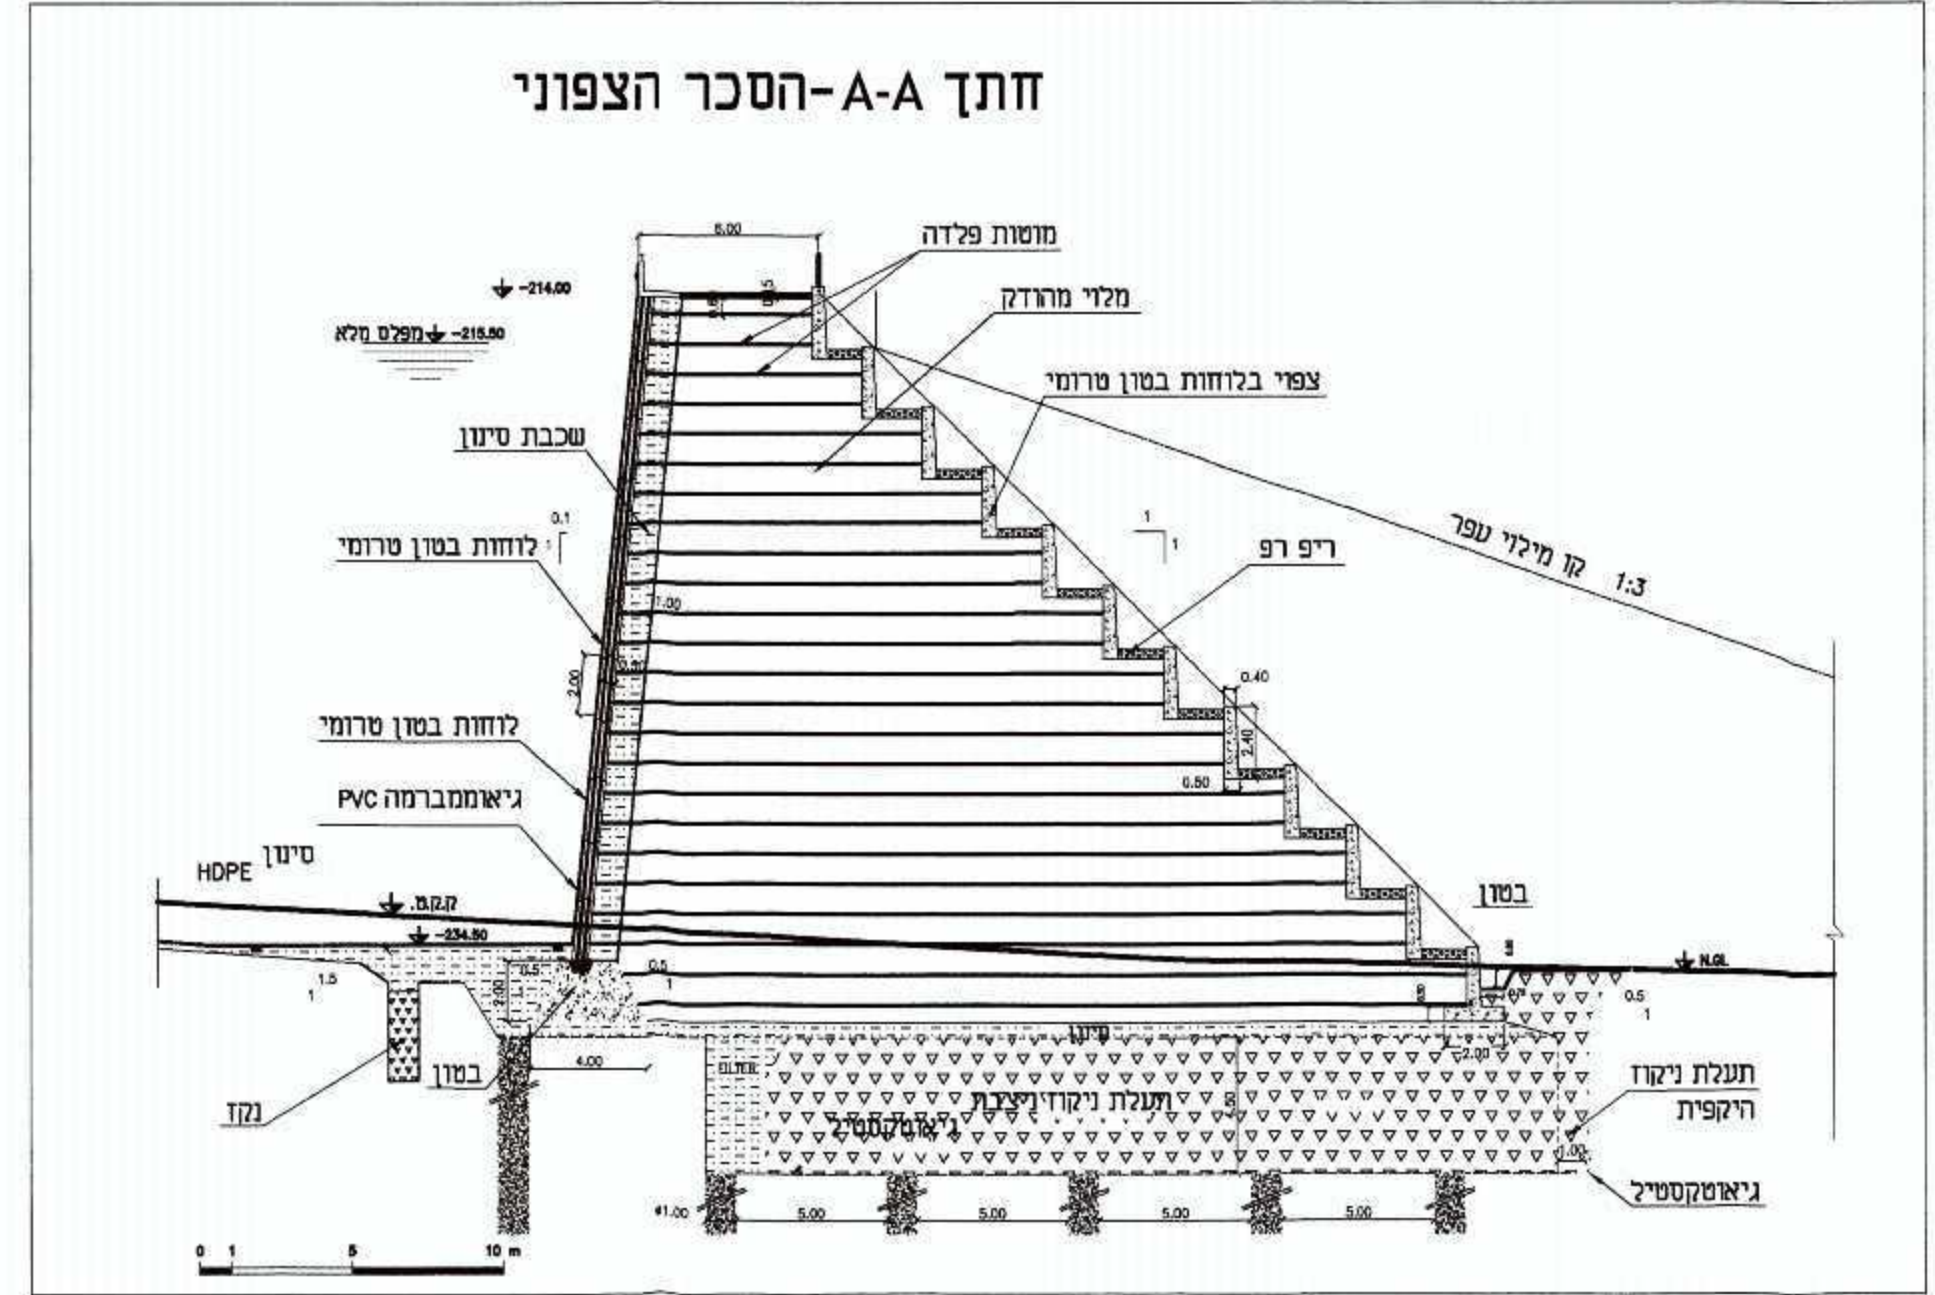

1 : 250

### שמות וחתימות :

מגיש התכנית	תחיל אנג'יית מים בע"מ Tahal Water Energy Ltd. ert-e@tahal.com 03-6967477

סדר	שטח	שם	רשימת מסמכים
א	מסמכים מודיעיניים		
א1	הוראות		
ב	מסמכים מודיעיניים		
ב1	נספח בינוי	1226	1226
ב2	מאגר עליון	1	1
ב3	מאגר תחתון	1	1
