

נספח תנועה
 נספח לתמ"א א/3/13
פיתוח חזית ים עירונית
 בחיפה

גליון 1 מחרך 1

תחולה	מנחה
ויאור תוכנית	נספח תנועה
תאריך קבלת תוכנית	22/10/2016
קני"מ	1:1250
תריסום נוספים	קני"מ

שמות וחתימות:

שם	שם
יורה איה	יורה איה
זמל תוכנית	זמל תוכנית

שטח התוכנית:
 שטח התוכנית: 1000 מ"ר
 שטח בנייה: 1000 מ"ר

סקנת התוכנית:

יזום התוכנית	גם התוכנית והשטח המיועד לבנייה
לשם התוכנית	לשם התוכנית
מס' התוכנית	מס' התוכנית
תאריך תחילת הבנייה	תאריך תחילת הבנייה
שם המעצב	שם המעצב
שם המעצב	שם המעצב
שם המעצב	שם המעצב
שם המעצב	שם המעצב


ד.א.ל. תכנון עירוני
 ת.ד. 288
 חיפה



הצהרת המודד:
 הצהרת המודד: הנתונים המוצגים בתוכנית זו הם נכונים ונכונים לפי כללי התכנון והמשפט המקצועי.

טבלת נתונים:

שם	יחיד	שטח בנייה	מס' חניה דרוש	מס' חניה מועד
מסחר	מ"ר	40000	1125	320
מבנים ציבוריים	מ"ר	20000	1250	80
מקוון	מ"ר	8000	14	50
חברות	מ"ר	20000	1250	80
תעסוקה	מ"ר	22000	1250	88
שטח ציבורי פתוח	מ"ר	165000	1250	33
חוף רחצה	מ"ר	16000	120	6
מגרש	מ"ר	500	11.5	750
סה"כ			2828	2965

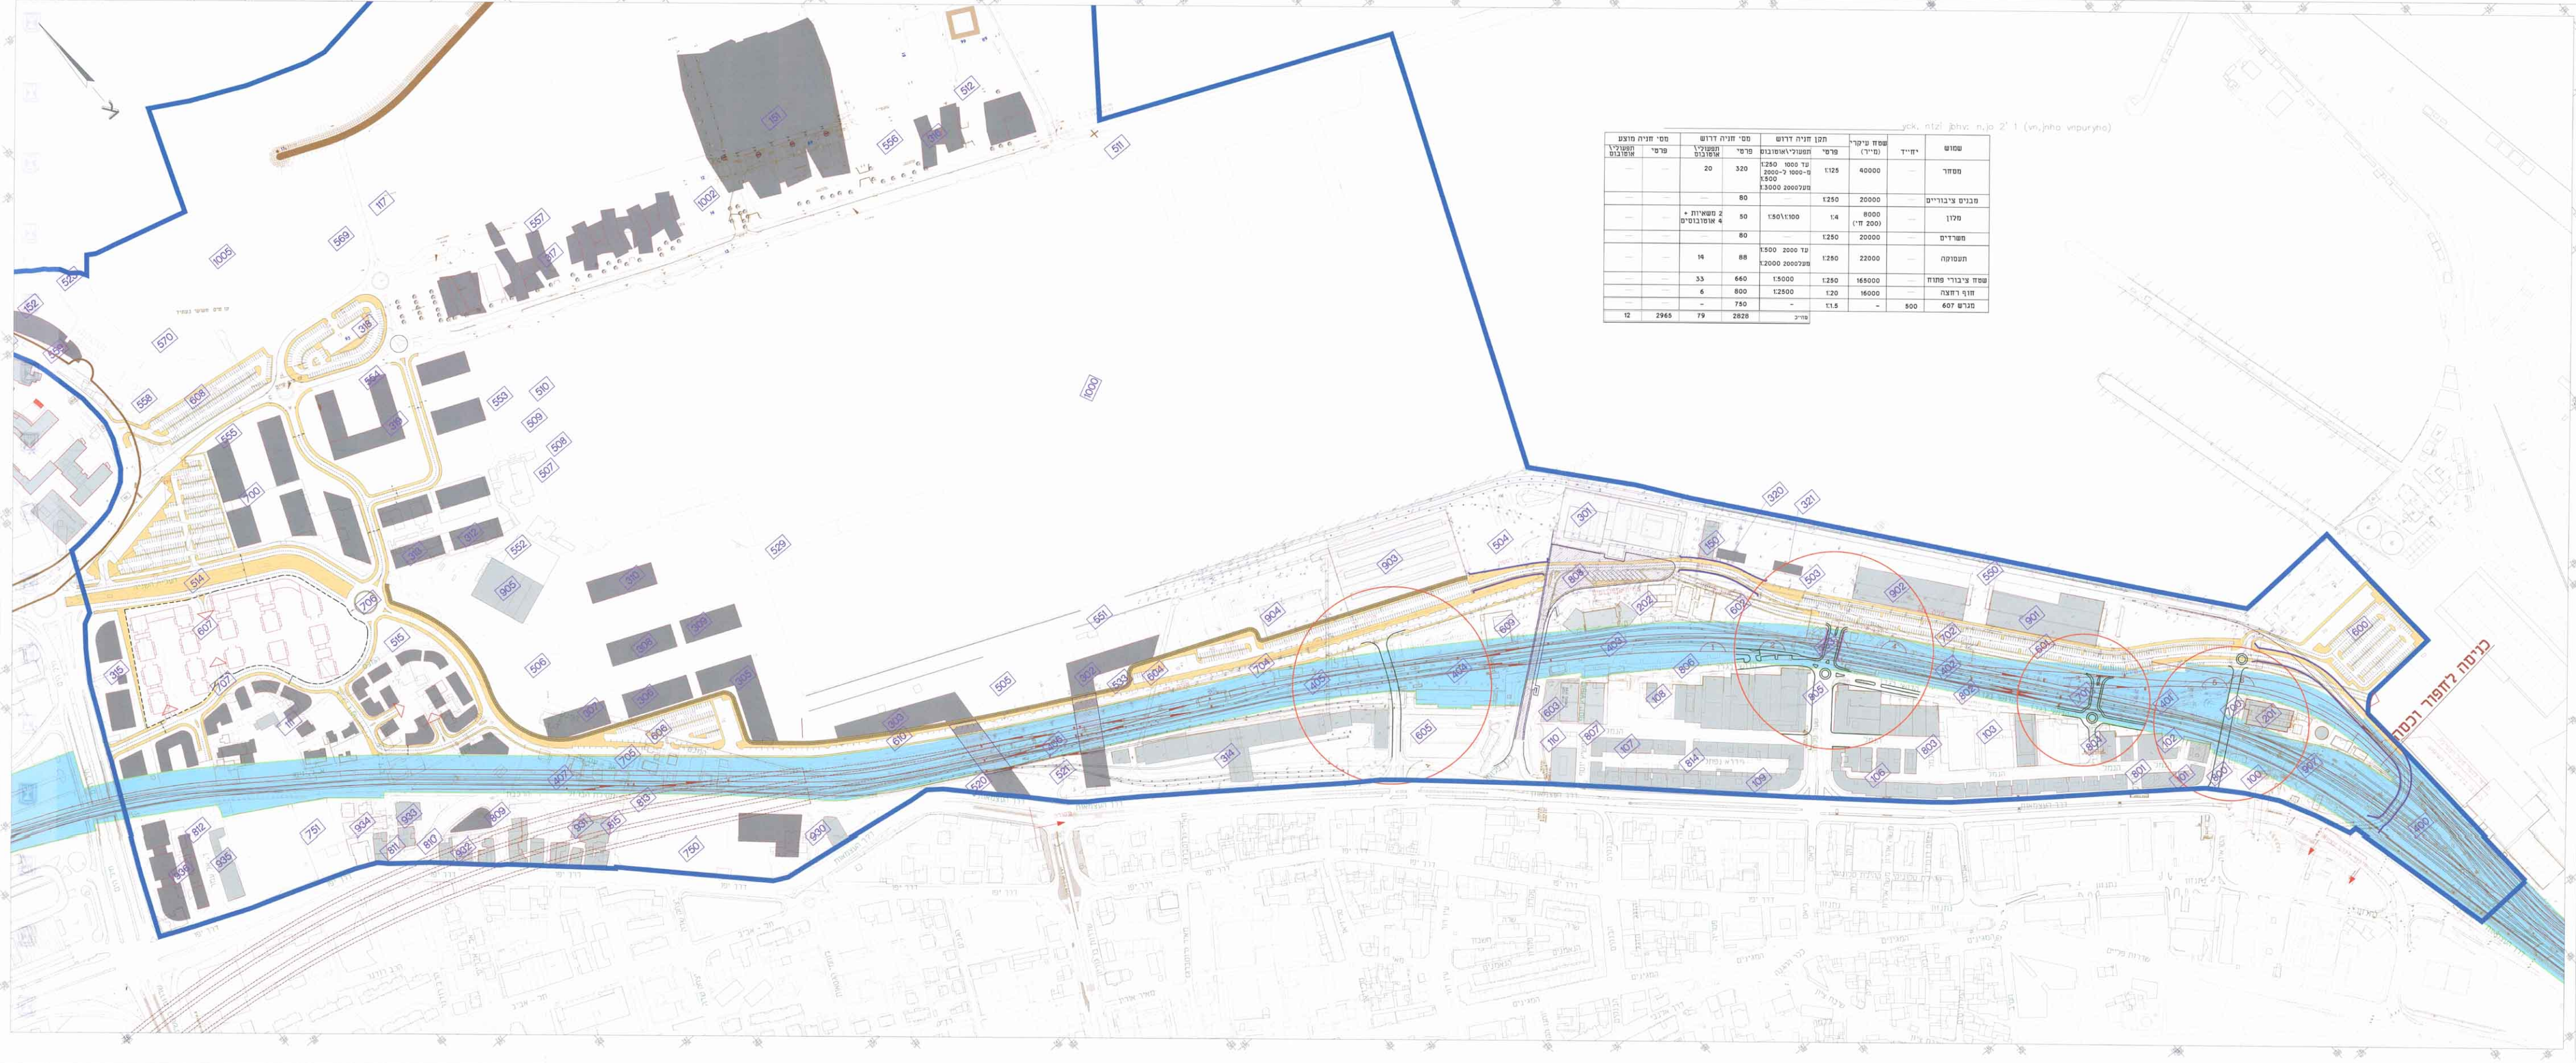

בנייה לצדוף ורכוש