



1 - 1 חתך טיילת עקרוני 1:100



2 - 2 חתך עקרוני כיכר התכנסות והופעות 1:100

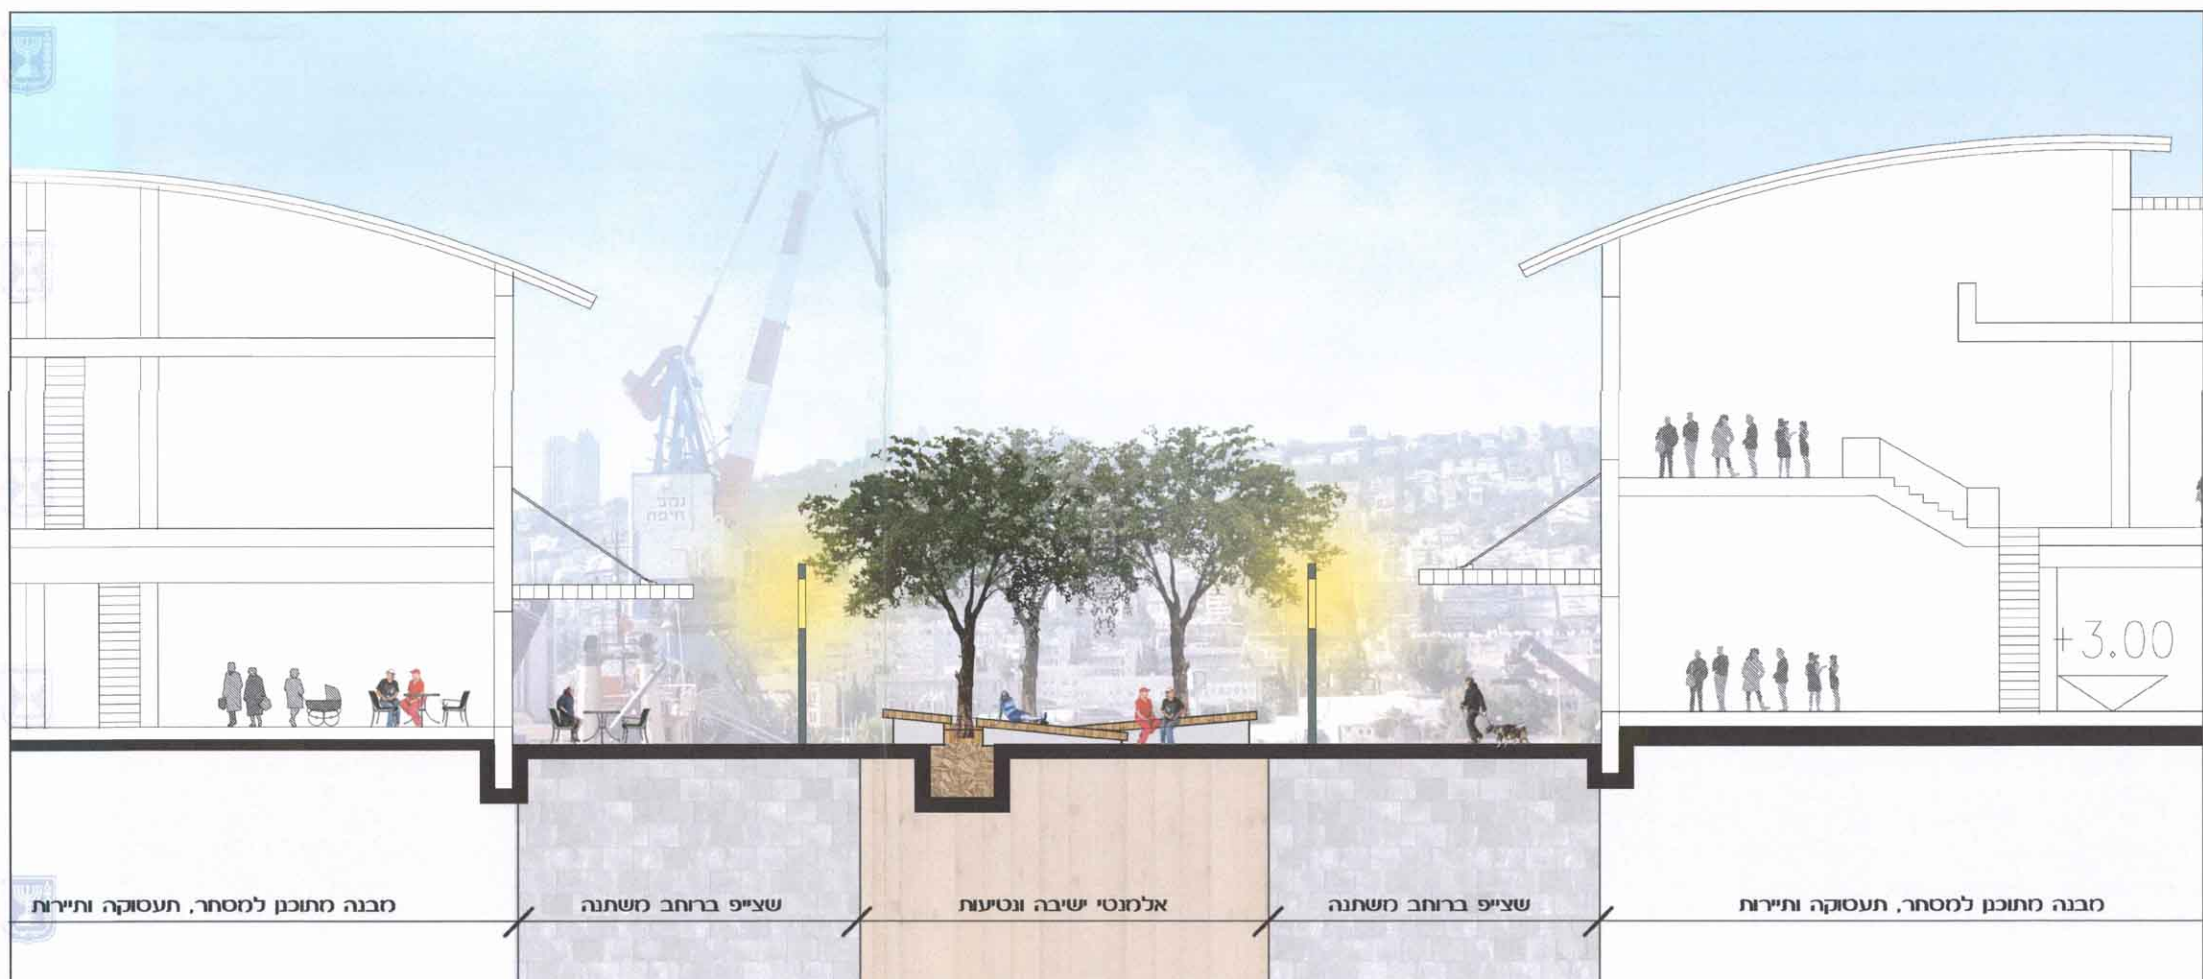

3 - 3 חתך עקרוני ציר מסחר ותיירות 1:100

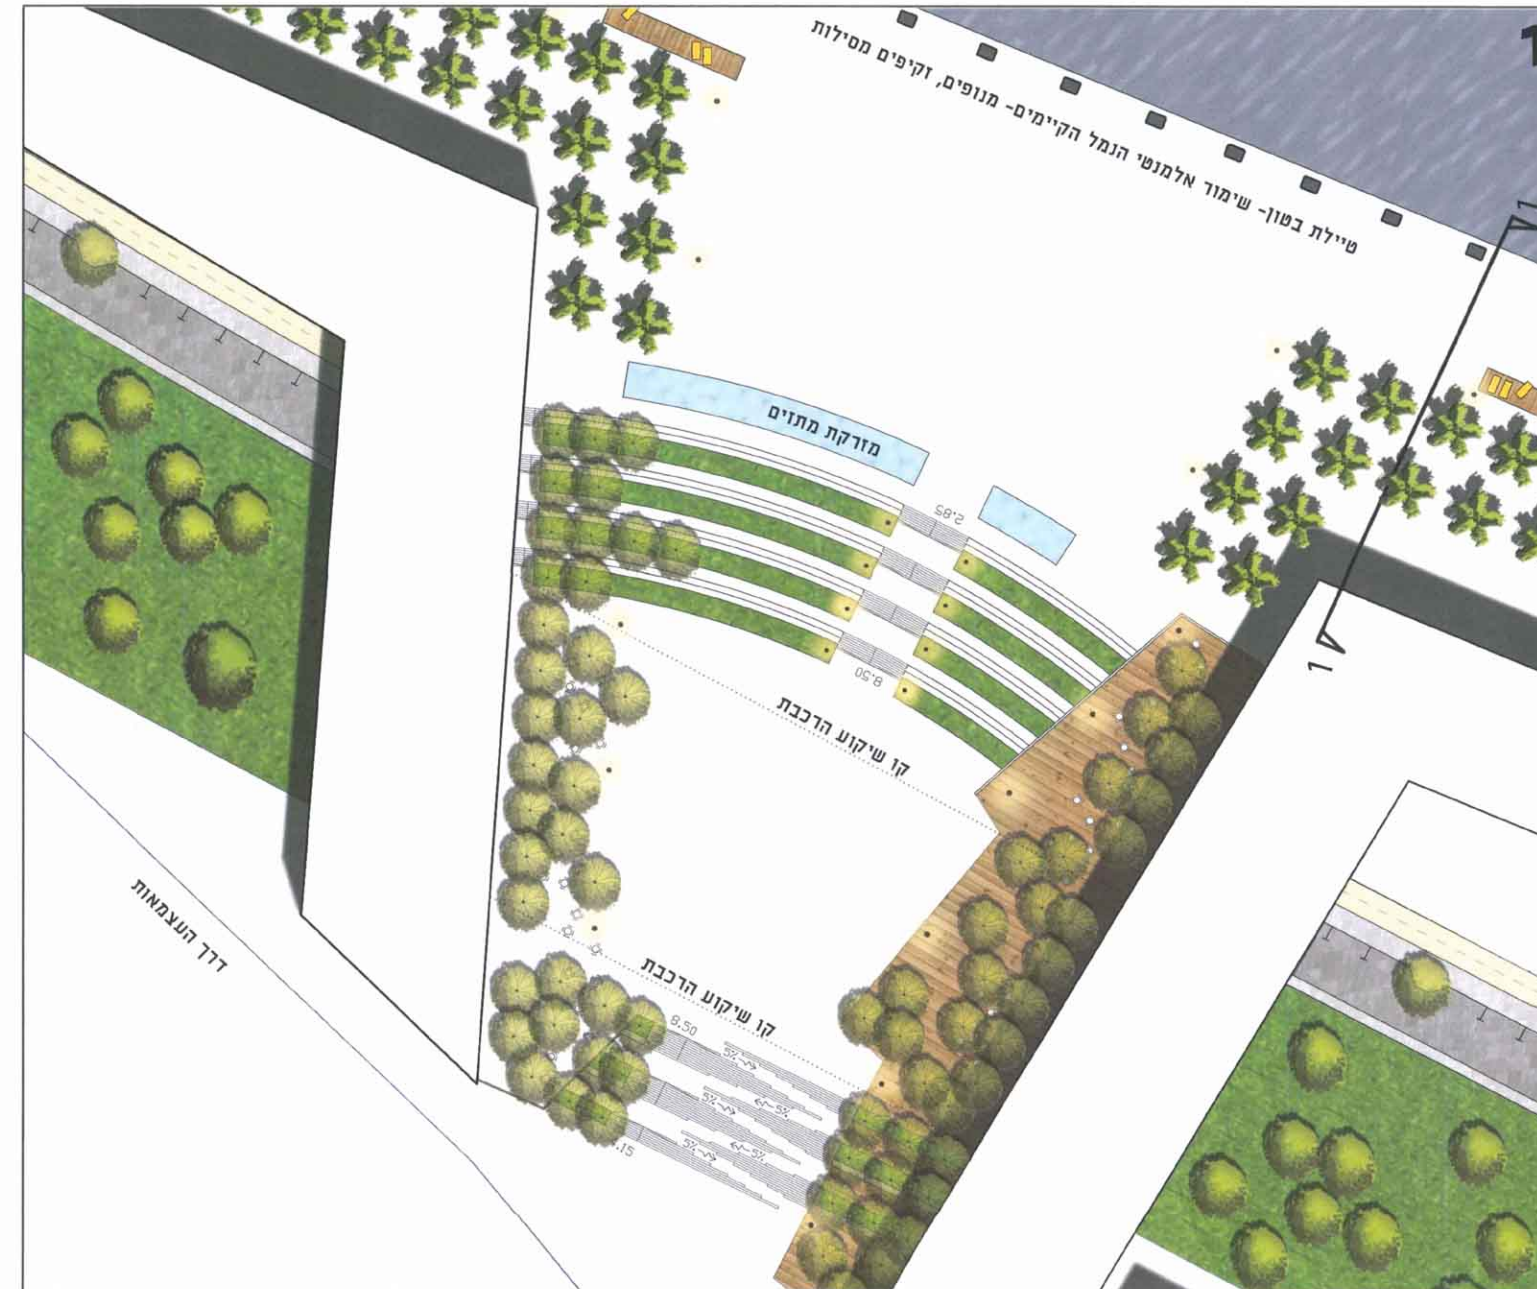

1:500 כיכר בהמשך לציר בן גוריון



1:500 כיכר התכנסות והופעות



1:500 ציר מסחר ותיירות

# נספח נופי

## נספח לתמ"א א/3/13

### פיתוח חזית ים עירונית

### בחיפה

גליון 1 מתוך 1

תחולה	מנחה
תיאור	נספח נופי
תאריך עריכת הנספח	15/11/2015
קנ"מ	1:500
תרשימים נוספים	קנ"מ

שמות והתימות:

שם:	עליזה ברוידא
תחומה:	
עורך הנספח	תא"ד ברוידא מעד אדריכלות נוף בני"ם












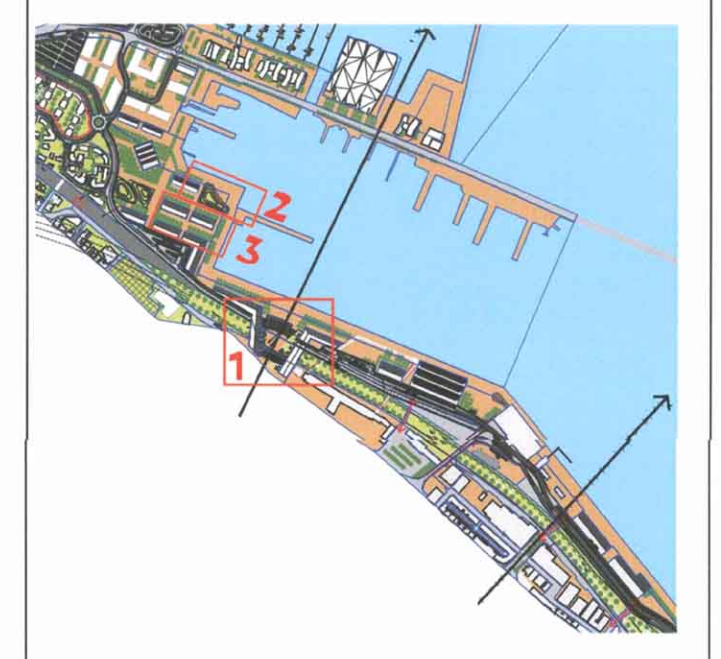



