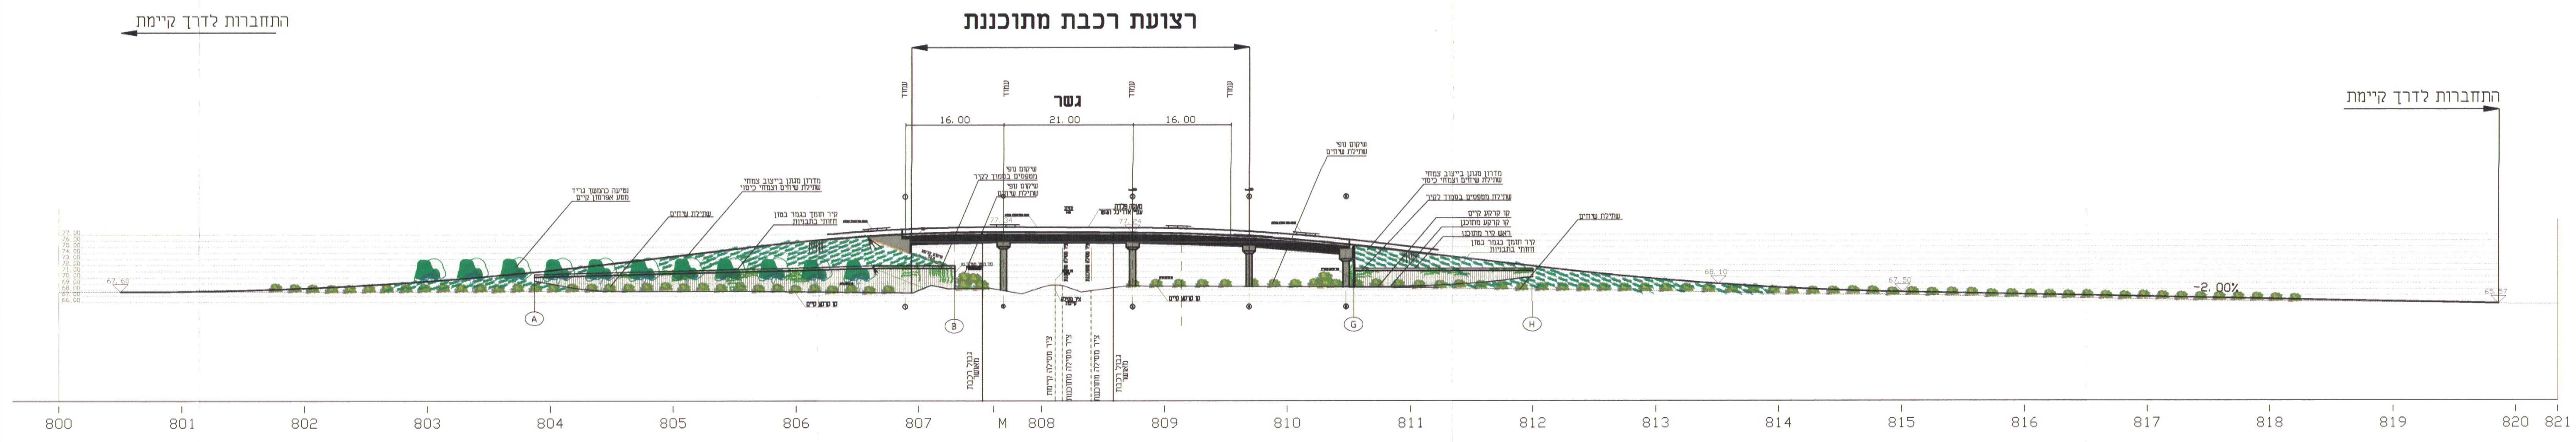
התחברות לדרך קיימת
רצועת רכבת מתוכננת
התחברות לדרך קיימת
גשר
עמוד
עמוד
עמוד
עמוד
16.00
21.00
16.00
נטיעה כהמשך גריד
ממע אפרמון קיים
מדרון מגונן בייצוב צמחי
שתילת שיחים וצמחי כיסוי
שתילת שיחים
קיר תומך בגמר בטון
חזותי בתבניות
שיקום נופי
מטפסים בסמוך לקיר
שיקום נופי
שתילת שיחים
מעקה פלדה
עפ"י אדריכל הגשר
77.34
77.24
שיקום נופי
שתילת שיחים
מדרון מגונן בייצוב צמחי
שתילת שיחים וצמחי כיסוי
שתילת מטפסים בסמוך לקיר
קו קרקע קיים
קו קרקע מתוכנן
ראש קיר מתוכנן
קיר תומך בגמר בטון
חזותי בתבניות
שתילת שיחים
קו קרקע קיים
קו קרקע קיים
גבול רכבת
מאושר
ציר מסילה קיימת
ציר מסילה מתוכננת
ציר מסילה מתוכננת
גבול רכבת
מאושר
68.10
67.50
-2.00%
A
B
G
H
800
801
802
803
804
805
806
807
M
808
809
810
811
812
813
814
815
816
817
818
819
820
821

# חזית צפונית

חוק התכנון והבניה התשכ"ה - 1965
הועדה הארצית לתכנון ולבנייה של תשתיות לאומיות

# תת"ל 119\26
# מסילת רמז - יד מרדכי
# מפגש מס' 119- גבעת כח

מחוז: מרכז
מרחב תכנון מקומי: לודים
יוזם התכנית: רכבת ישראל בע"מ
מגיש התכנית: משרד התחבורה באמצעות
רכבת ישראל בע"מ
עורכי התכנית: חסון-ירושלמי מהנדסים יועצים

## נספח תכנון נוף-
## פרישה אדריכלית\נופית

קנ"מ: 1 : 500
שטח התוכנית : 15.81 ד'

| | |
|---|---|
| **מהדורה** | 06 |
| **תאריך** | 11.02.07 |

רשימת המסמכים:

| | **שם המסמך** | **מס' גליונות** |
|---|---|---|
| 1 | הוראות התכנית | - |
| 2 | תשריט מצב מאושר ומצב מוצע | |
| 4 | תוכנית תנוחה כולל תשתיות ותצ"א | |
| 5 | נספח תכנון נוף-תכנית שיקום נופי | |
| 6 | נספח תכנון נוף-חתכי רוחב נופיים | |
| 7 | נספח תכנון נוף-פרישה אדריכלית/נופית | 1 |
| 8 | גשר-תכנית כללית | |
| 9 | מסמך ארכיטקטוני | |
| 10 | תרשים סביבה | |
| 12 | תסקיר השפעה על הסביבה | |

משרד הפנים
הועדה הארצית לתכנון ולבניה של תשתיות לאומיות
חוק התכנון והבניה, התשכ"ה - 1965
תכנית לתשתית לאומית מס' 119/26
המאושרת על ידי הממשלה לפי החלטה
מס' [illegible] מיום 19.2.07
וחתומה בידי מזכיר הממשלה ובידי מזכיר הועדה
מזכיר הועדה מזכיר הממשלה
תאריך 27.6.07 תאריך 5.7.07

דן פוקס
אדריכלות נוף
ותכנון הסביבה בע"מ

חתימות:

**יוזמי התכנית** — רכבת ישראל

חתימה וחותמת

עופר לינצ'בסקי
מנכ"ל רכבת ישראל בע"מ

| | | | |
|---|---|---|---|
| שם: עופר לינצ'בסקי | תפקיד: מנכ"ל רכבת ישראל | מס' רישום: | כתובת: תחנת רכבת ת"א מרכז<br>משרדי הנהלה ראשית |
| טלפון: 03-6937401 | פקס: 03-6937480 | דוא"ל: | שם: עופר לינצ'בסקי |

**מגיש תכניות**

משרד התחבורה באמצעות
רכבת ישראל בע"מ

חתימה וחותמת

| | | | |
|---|---|---|---|
| שם: | תפקיד: | מס' רישום: | כתובת: |
| טלפון: | פקס: | דוא"ל: | שם: |

**מנהלת הפרויקט**

ס.א.ד.ג. הנדסה ובנין בע"מ
SADAG Engineering & Construction Ltd

חתימה וחותמת

ס.א.ד.ג.
הנדסה ובנין בע"מ

| | | | |
|---|---|---|---|
| שם: | תפקיד: | מס' רישום: | כתובת: טירת כרמל, היוזמה 3 |
| טלפון: 04-8559111 | פקס: 04-8559100 | דוא"ל: del@del.co.il | שם: |

**עורכי התכנית**

חסון-ירושלמי מהנדסים יועצים
מדידות, תכנון ופקוח בהנדסה אזרחית
רח' פרוג 9, תל-אביב 63417 טל. 03-5278887

חתימה וחותמת

| | | | |
|---|---|---|---|
| שם: גדעון ירושלמי | תפקיד: מנכ"ל | מס' רישום: 07123 | כתובת: רחוב פרוג 9, תל-אביב , 63417 |
| טלפון: 03-5278887 | פקס: 03-5270607 | דוא"ל: office@hj-eng.co.il | שם: גדעון ירושלמי |

**מודד מוסמך**
**או עורך המסמך**

הלפרין פלוס
רח' הכשרת הישוב 10 א.ת.ח. ראשל"צ. טל' 03-9627082

חתימה וחותמת

| | | | |
|---|---|---|---|
| שם: משה פלוס | תפקיד: מודד מוסמך | מס' רישום: 442 | כתובת: רח' הכשרת הישוב 10<br>א.ת.ח. ראשל"צ |
| טלפון: 03-9627082 | פקס: 03-9626874 | דוא"ל: | שם: משה |

**אדריכלות נוף**

אדריכלות נוף ותכנון סביבתי
דפנה גרינשטיין • גיל הר-גיל
רח' כלניות 7 חיפה 34353
טל': 04-8380407
פקס: 04-8382536

אדריכלות נוף ותכנון סביבתי
דפנה גרינשטיין - גיל הר גיל
רח' כלניות 7 חיפה 34353
טל. 8380407 פקס: 04-8382536

| | | | |
|---|---|---|---|
| שם: דפנה גרינשטיין | תפקיד: אדריכלית | מס' רישום: 33380 | כתובת: רח' כלניות 7 חיפה 34353 |
| טלפון: 04-8380407 | פקס: 04-8382536 | דוא"ל: | שם: דפנה גרינשטיין |

**אדריכלות גשרים**

מיכה ורטהיים אדריכלים בע"מ
ת.ד. 2163 רמת השרון מיקוד 47217
טלפון: 03 - 5409525 פקס: 03 - 5475186

| | | | |
|---|---|---|---|
| שם: מיכה ורטהיים | תפקיד: אדריכל | מס' רישום: 010307 | כתובת: ת.ד.2163<br>רמת השרון 47217 |
| טלפון: 03-5409525 | פקס: 03-5475186 | דוא"ל: | שם: דפנה |