

הועדה הארצית לתכנון ולבנייה של תשתיות לאומיות
 חוק התכנון והבניה התשכ"ה - 1965

תת"ל 24\26
מסילת החוף
בקטע חיפה - תל אביב
מפגש מס' 24-אביחייל
ק"מ מסילה 62.3

מחזור: מרכז
 חכנון מקומי: עמק חפר
 זום התכנית: רכבת ישראל בע"מ
 משרד התחבורה באמצעות רכבת ישראל
 עורכי התכנית: לוי שטרק מהנדסים יועצים



חתכים טיפוסיים

קני"מ 150

מחזור: 09
 תאריך: 25.04.07

מס' גנינות	שם המסמך	מס' גנינות
1	הוראת תכנית	-
2	תשריט	01
3	תכנית תנועה	01
4	נספח תכנון נוף	01
5	חתכי אורך	01
6	חתכים טיפוסיים	01
7	תכנית גשר תנועה וחתכים	01
8	חצי"א	01
9	מסמך ארכיטקטוני	01
10	תסקיר העפעה על הסביבה	01

רשימת המסמכים:

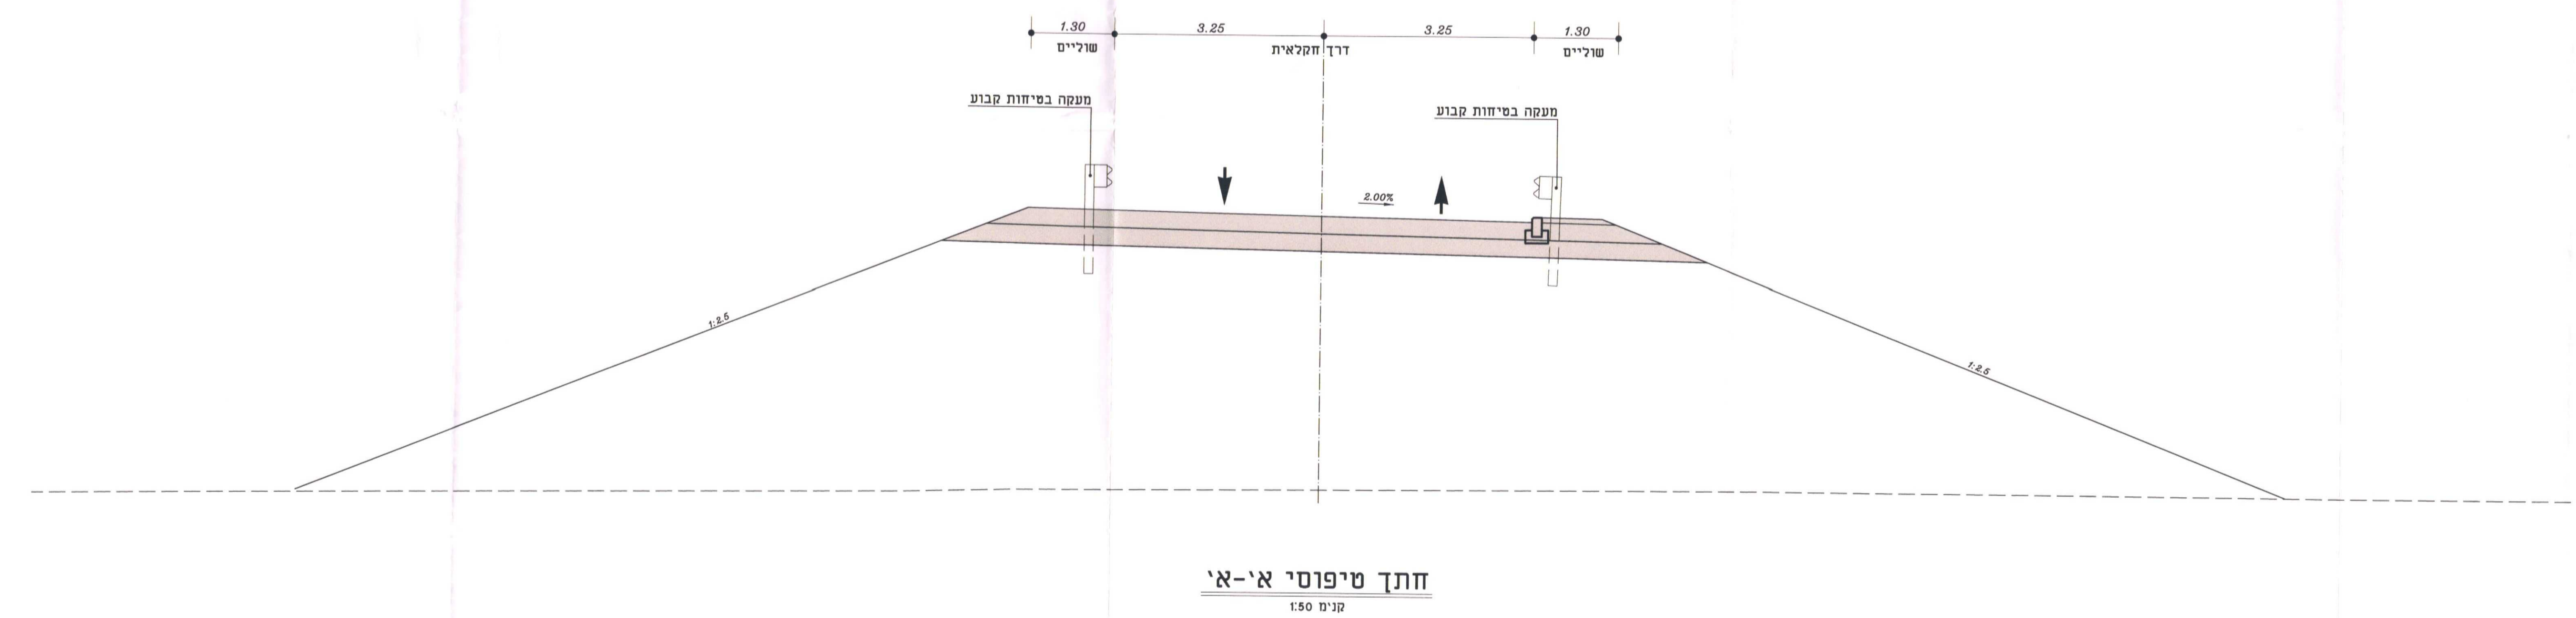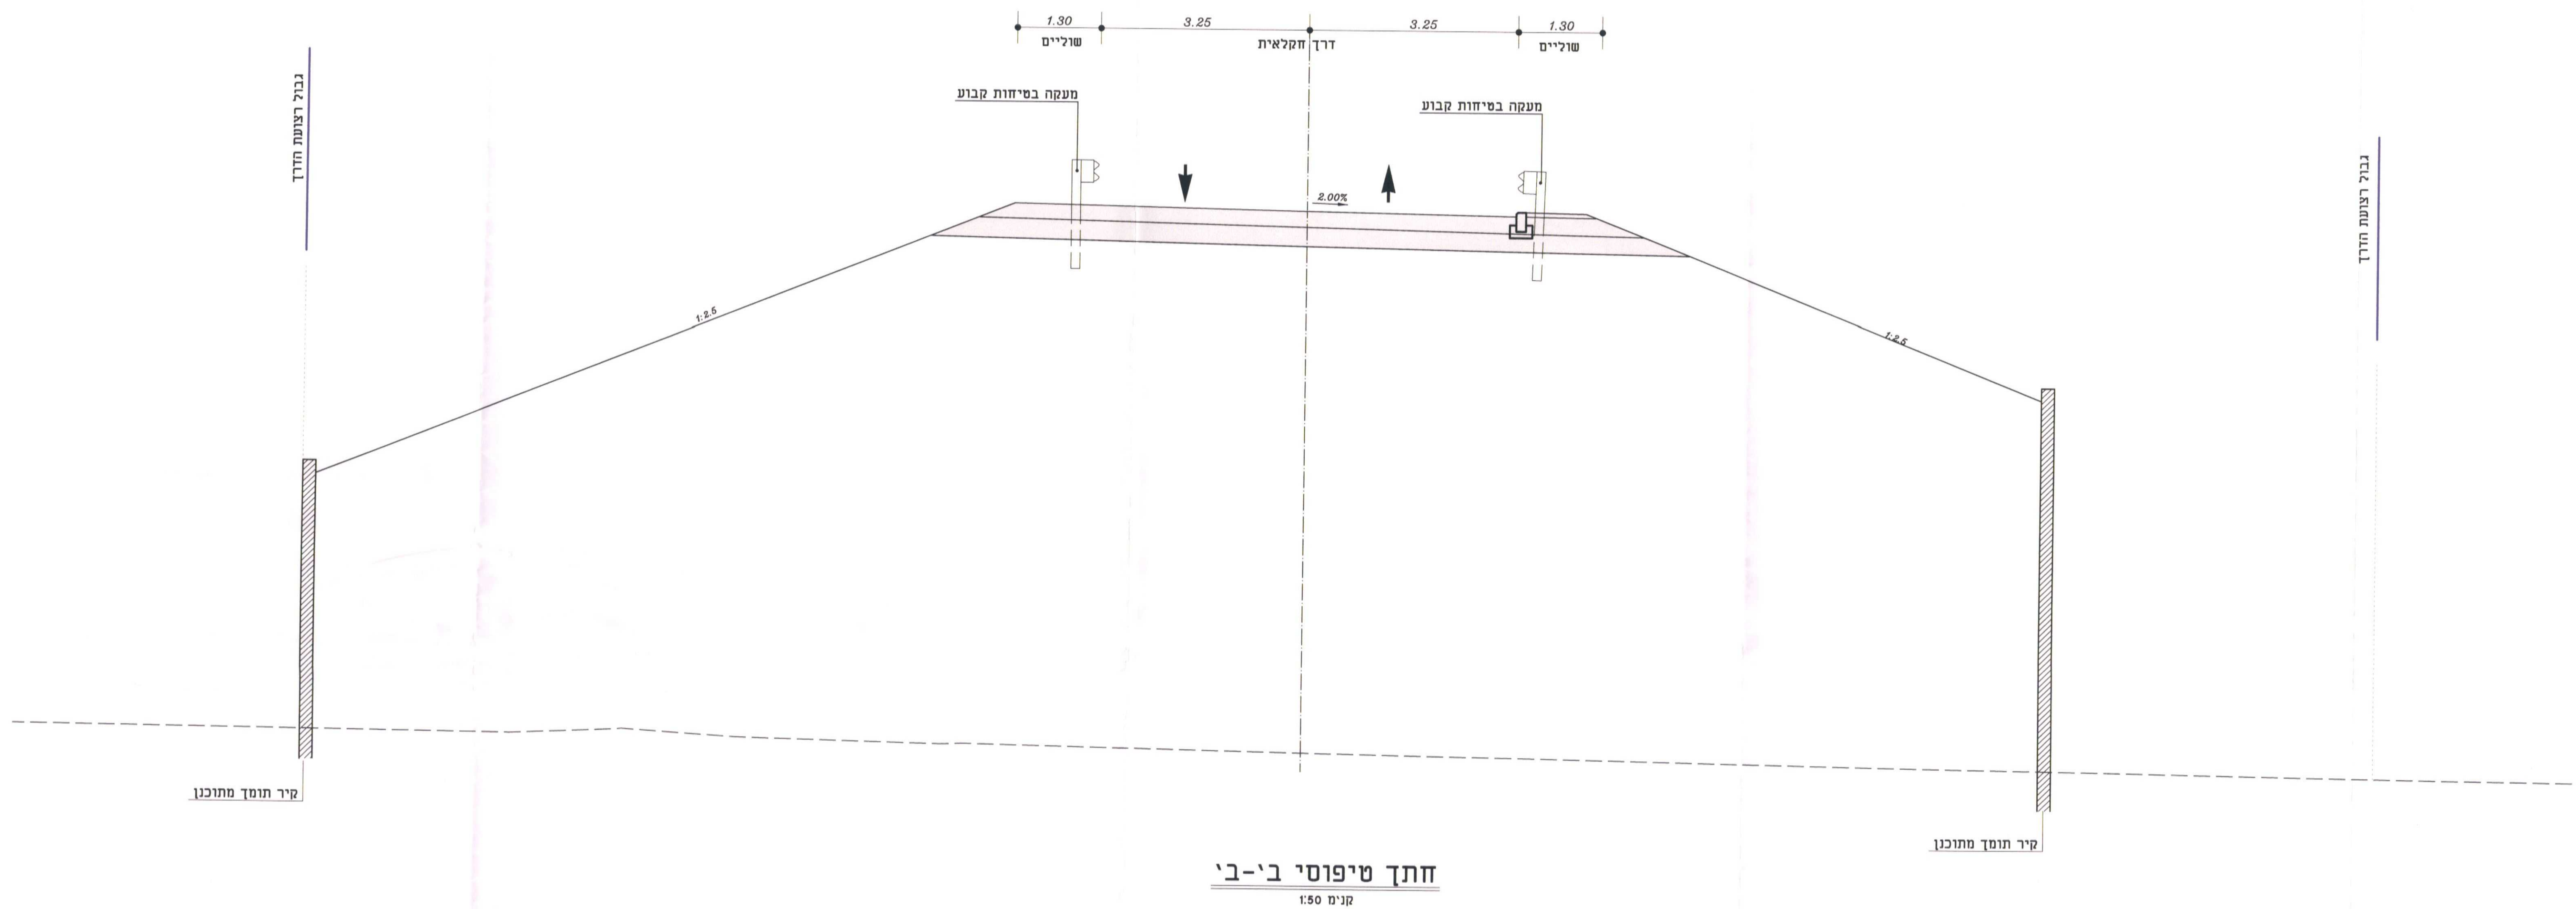

שם	תפקיד	מס' רישום	כתובת	מס' תל	מס' פקס	מס' דוא"ר
רכבת ישראל	מנהל תחנת תל אביב		תחנת תל אביב	6100	04-8577355	04-3577365
משרד התחבורה	מנהל תחנת תל אביב		תחנת תל אביב	6100	04-8577355	04-3577365
לוי שטרק מהנדסים יועצים	מנהל תחנת תל אביב		תחנת תל אביב	6100	04-8577355	04-3577365
הנדסה ובנין בע"מ	מנהל תחנת תל אביב		תחנת תל אביב	6100	04-8577355	04-3577365
חץ הצפון	מנהל תחנת תל אביב		תחנת תל אביב	6100	04-8577355	04-3577365
מכרה ורטהיים	מנהל תחנת תל אביב		תחנת תל אביב	6100	04-8577355	04-3577365
דפנה גרינשטיין	מנהל תחנת תל אביב		תחנת תל אביב	6100	04-8577355	04-3577365

D:\1333\dwg\pans\1333\pans1.dwg, 23.04.07 11:28:25, bms