## מקרא:

km 97

קילומטר של מסילה

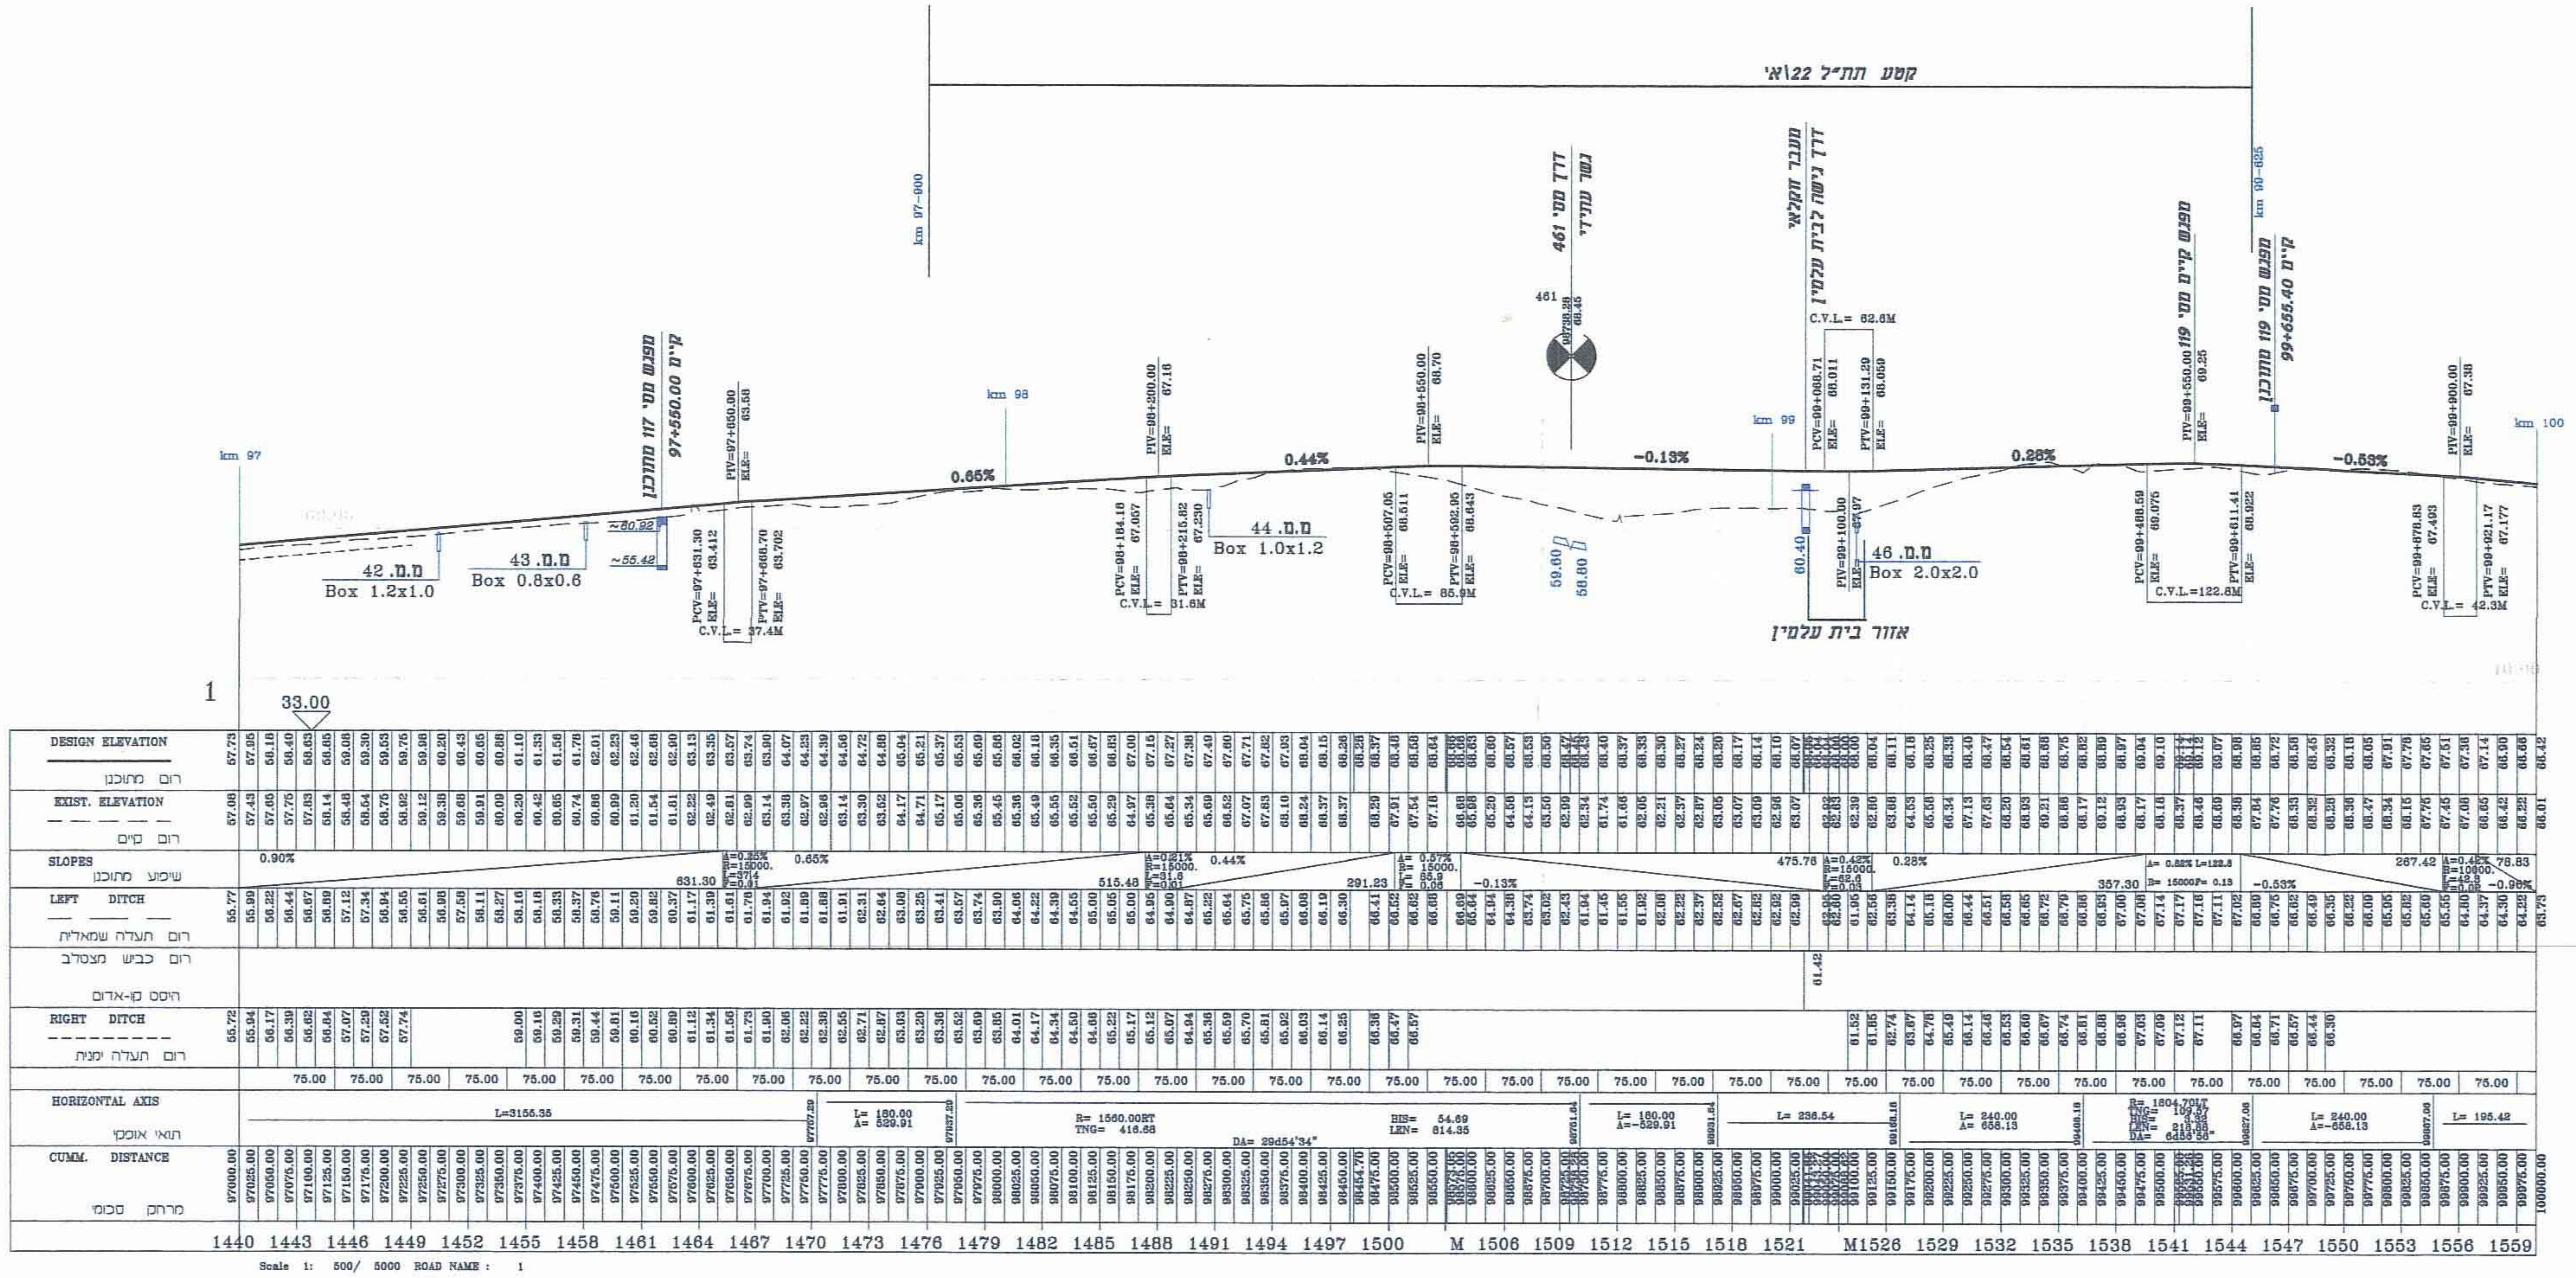
קטע תת״ל 22\א׳
km 97
km 97-900
km 98
km 99
km 99-625
km 100
קיים מעבר מס׳ 117 מתוכנן 97+550.00
דרך מס׳ 461 גשר עתידי
461
מעבר חקלאי דרך גישה לבית עלמין
מפגש קיים מס׳ 119 99+550.00
קיים מפגש מס׳ 119 מתוכנן 99+655.40
אזור בית עלמין
מ.מ. 42 Box 1.2x1.0
מ.מ. 43 Box 0.8x0.6
מ.מ. 44 Box 1.0x1.2
מ.מ. 46 Box 2.0x2.0
~60.92
~55.42
59.60
58.80
60.40
0.65%
0.44%
-0.13%
0.28%
-0.53%
PCV=97+631.30 ELE= 63.412
PIV=97+650.00 ELE= 63.58
PTV=97+668.70 ELE= 63.702
C.V.L.= 37.4M
PCV=98+184.18 ELE= 67.057
PIV=98+200.00 ELE= 67.16
PTV=98+215.82 ELE= 67.230
C.V.L.= 31.6M
PCV=98+507.05 ELE= 68.511
PIV=98+550.00 ELE= 68.70
PTV=98+592.95 ELE= 68.643
C.V.L.= 85.9M
PCV=99+068.71 ELE= 68.011
PIV=99+100.00
PTV=99+131.29 ELE= 68.050
C.V.L.= 62.6M
PCV=99+488.59 ELE= 69.075
PIV=99+550.00 ELE= 69.25
PTV=99+611.41 ELE= 68.922
C.V.L.=122.8M
PCV=99+878.83 ELE= 67.493
PIV=99+900.00 ELE= 67.38
PTV=99+921.17 ELE= 67.177
C.V.L.= 42.3M
1
33.00
DESIGN ELEVATION
רום מתוכנן
EXIST. ELEVATION
רום קיים
SLOPES
שיפוע מתוכנן
LEFT DITCH
רום תעלה שמאלית
רום כביש מצטלב
חוסם סו-אדום
RIGHT DITCH
רום תעלה ימנית
HORIZONTAL AXIS
תוואי אופקי
CUMM. DISTANCE
מרחק מצטבר
1440 1443 1446 1449 1452 1455 1458 1461 1464 1467 1470 1473 1476 1479 1482 1485 1488 1491 1494 1497 1500 M 1506 1509 1512 1515 1518 1521 M1526 1529 1532 1535 1538 1541 1544 1547 1550 1553 1556 1559
Scale 1: 500/ 5000 ROAD NAME : 1

חוק התכנון והבניה התשכ״ה - 1965
הוועדה הארצית לתכנון ולבנייה של תשתיות לאומיות

# תת״ל 22 \ א׳
# מסילה מזרחית
## קטע הפרדה מפלסית עם כביש מס׳ 461

מחוז : מרכז (גלילי)
מרחב תכנון מקומי : חבל מודיעין

## חתך לאורך

קנ״מ: 1:500/5,000
גליון 1

משרד הפנים
הועדה הארצית לתכנון ולבניה של תשתיות לאומיות
חוק התכנון והבניה, התשכ״ה 1965
תכנית לתשתית לאומית מס׳ Tc 22
המאושרת על ידי הממשלה לפי החלטה
מס׳ 4960 מיום 11.3.2012
ותתוקף בידי מזכיר הממשלה ובידי מזכיר הועדה
מזכיר הועדה
מזכיר הממשלה
תאריך 24.5.2012
תאריך

| מהדורה | 1 |
|---|---|
| תאריך | 18.12.2008 |

רשימת המסמכים:

|  | שם המסמך | מסי גליונות | חטיבות |
|---|---|---|---|
| - | הוראות התכנית | - | מסמכים מחייבים |
| - | תכנית מצב מוצע | 1 |  |
| 1 | תנוחה ע״ר מדידה | 2 | מסמכים מנחים |
| 2 | חתך לאורך | 1 |  |
| 3 | חתכי רוחב טיפוסיים | 2 |  |
| 4 | תכנון נוף ע״ר מדידה | 1 |  |
| 5 | תכנית מבנים | 3 |  |
| 6 | תנוחה ע״ר תצ״א | 1 |  |
| 7 | מצב מאושר | 1 |  |
| - | תרשים סביבה | 1 | מסמכים נלווים |
| - | תסקיר השפעה על הסביבה | - |  |

## חתימות

|  |  |
|---|---|
| מדינת ישראל<br>משרד הפנים<br>הועדה הארצית לתכנון ולבנייה של תשתיות לאומיות | חתימה וחותמת |
| בעלי קרקע<br>מדינת ישראל ואחרים | חתימה וחותמת |
| יוזמי התכנית<br>רכבת ישראל<br>מנהלת פרויקטים | חתימה וחותמת<br>אינג׳ יגאל קליימן<br>מנהל אגף תכנון במועל<br>רכבת ישראל בע״מ<br>ורד הרמנוף-קרנץ<br>ממונה סטטוטוריקה ותכנון מוקדם<br>רכבת ישראל בע״מ<br>15/5/12 |
| מגיש התכנית : משרד התחבורה באמצעות רכבת ישראל<br>משרד התחבורה | חתימה וחותמת |
| עורך התוכנית<br>חסון-ירושלמי מהנדסים יועצים<br>תכנון בהנדסה אזרחית<br>office@hj-eng.co.il | חתימה וחותמת<br>חסון-ירושלמי<br>מהנדסים יועצים (1975) בע״מ<br>15.09.11 |

| שם: | מס׳ ת״ז | כתובת: |
|---|---|---|
| גדעון ירושלמי<br>תפקיד: מתכנן מסילות | 003542735 | פרוג 9 ת״א |
| טלפון:<br>03-5278887 | פקס:<br>03-5270607 | דוא״ל:<br>office@hj-eng.co.il |
|  |  | שם:<br>חסון ירושלמי |

עורך התוכנית

חתימה וחותמת

חץ הצפון

| תאריך מדידה | שם: | תפקיד: |  | כתובת: |
|---|---|---|---|---|
| 30-06-2009 | אלדב נסוביצקי | מודד | 24343493 | הירושה 2 טירת הכרמל |
|  | טלפון:<br>04-8580355 | פקס:<br>04-8580377 | דוא״ל: | שם:<br>חץ הצפון |