


חתימה


רשת ישראל חדשה

רשת ישראל

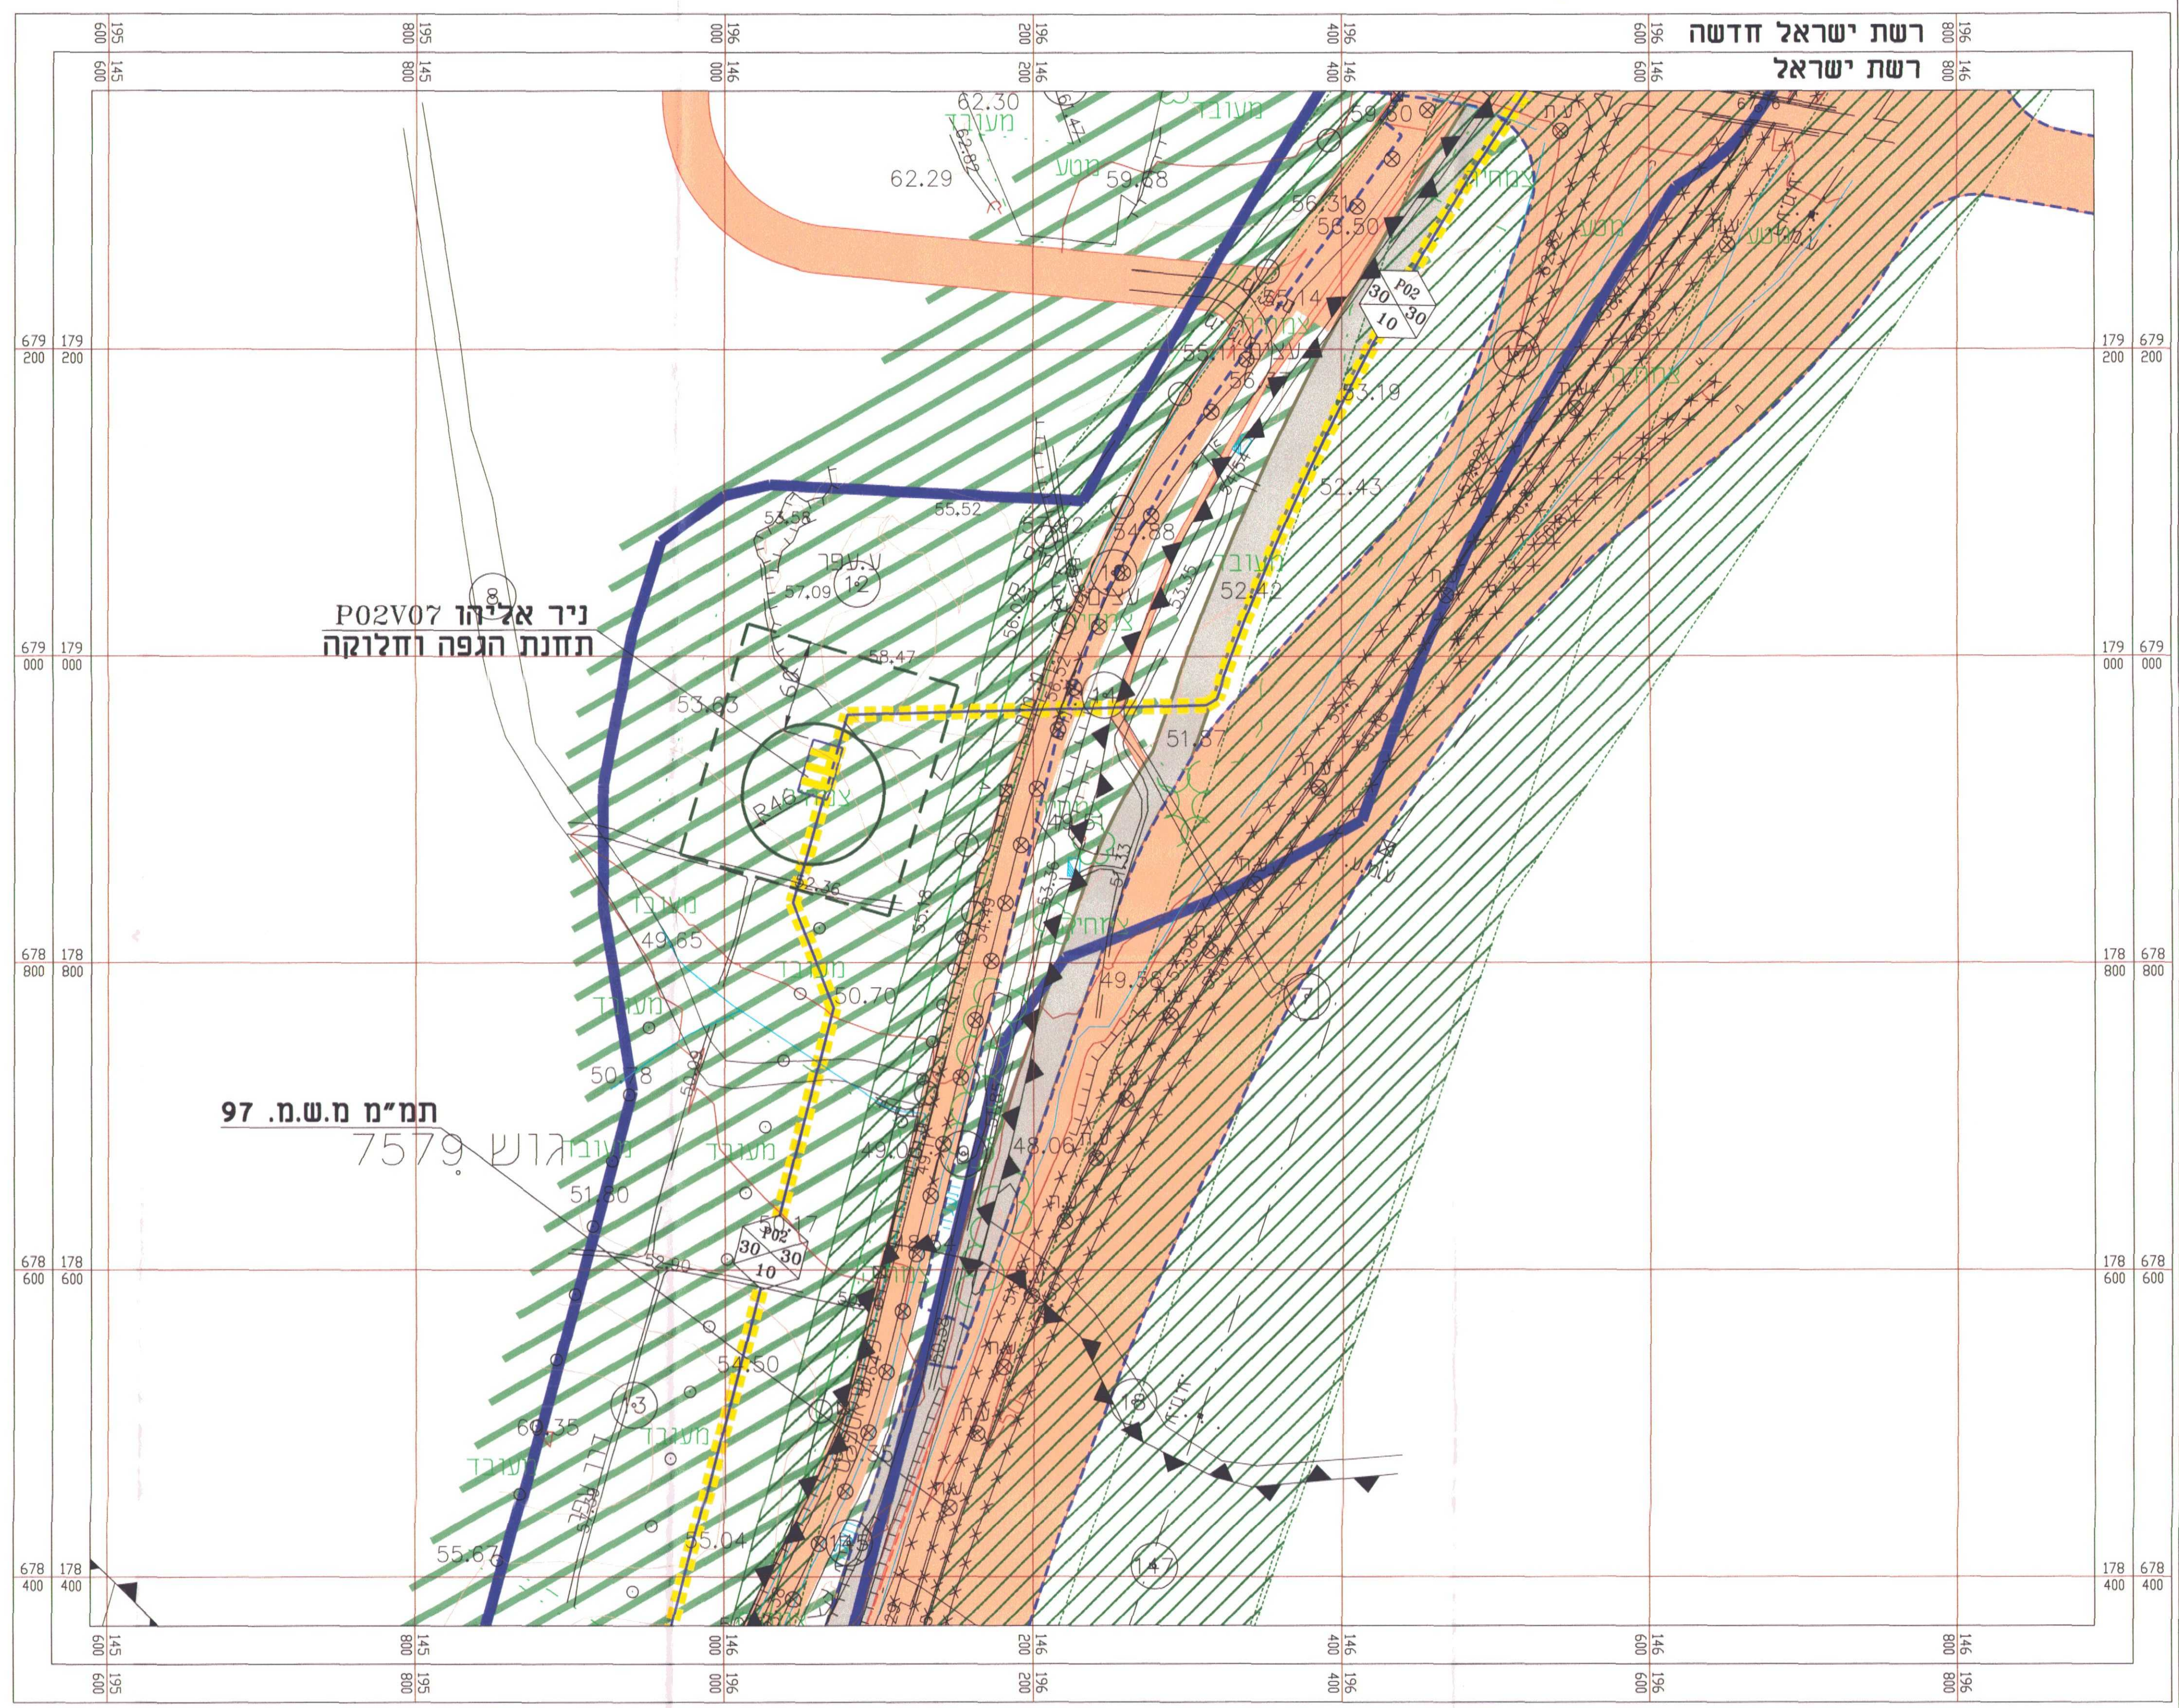


קנה מידה 1:2500
מסלול 0 50 100 150 200 250 מטר

תרשים סביבה קנ"מ 1:25000

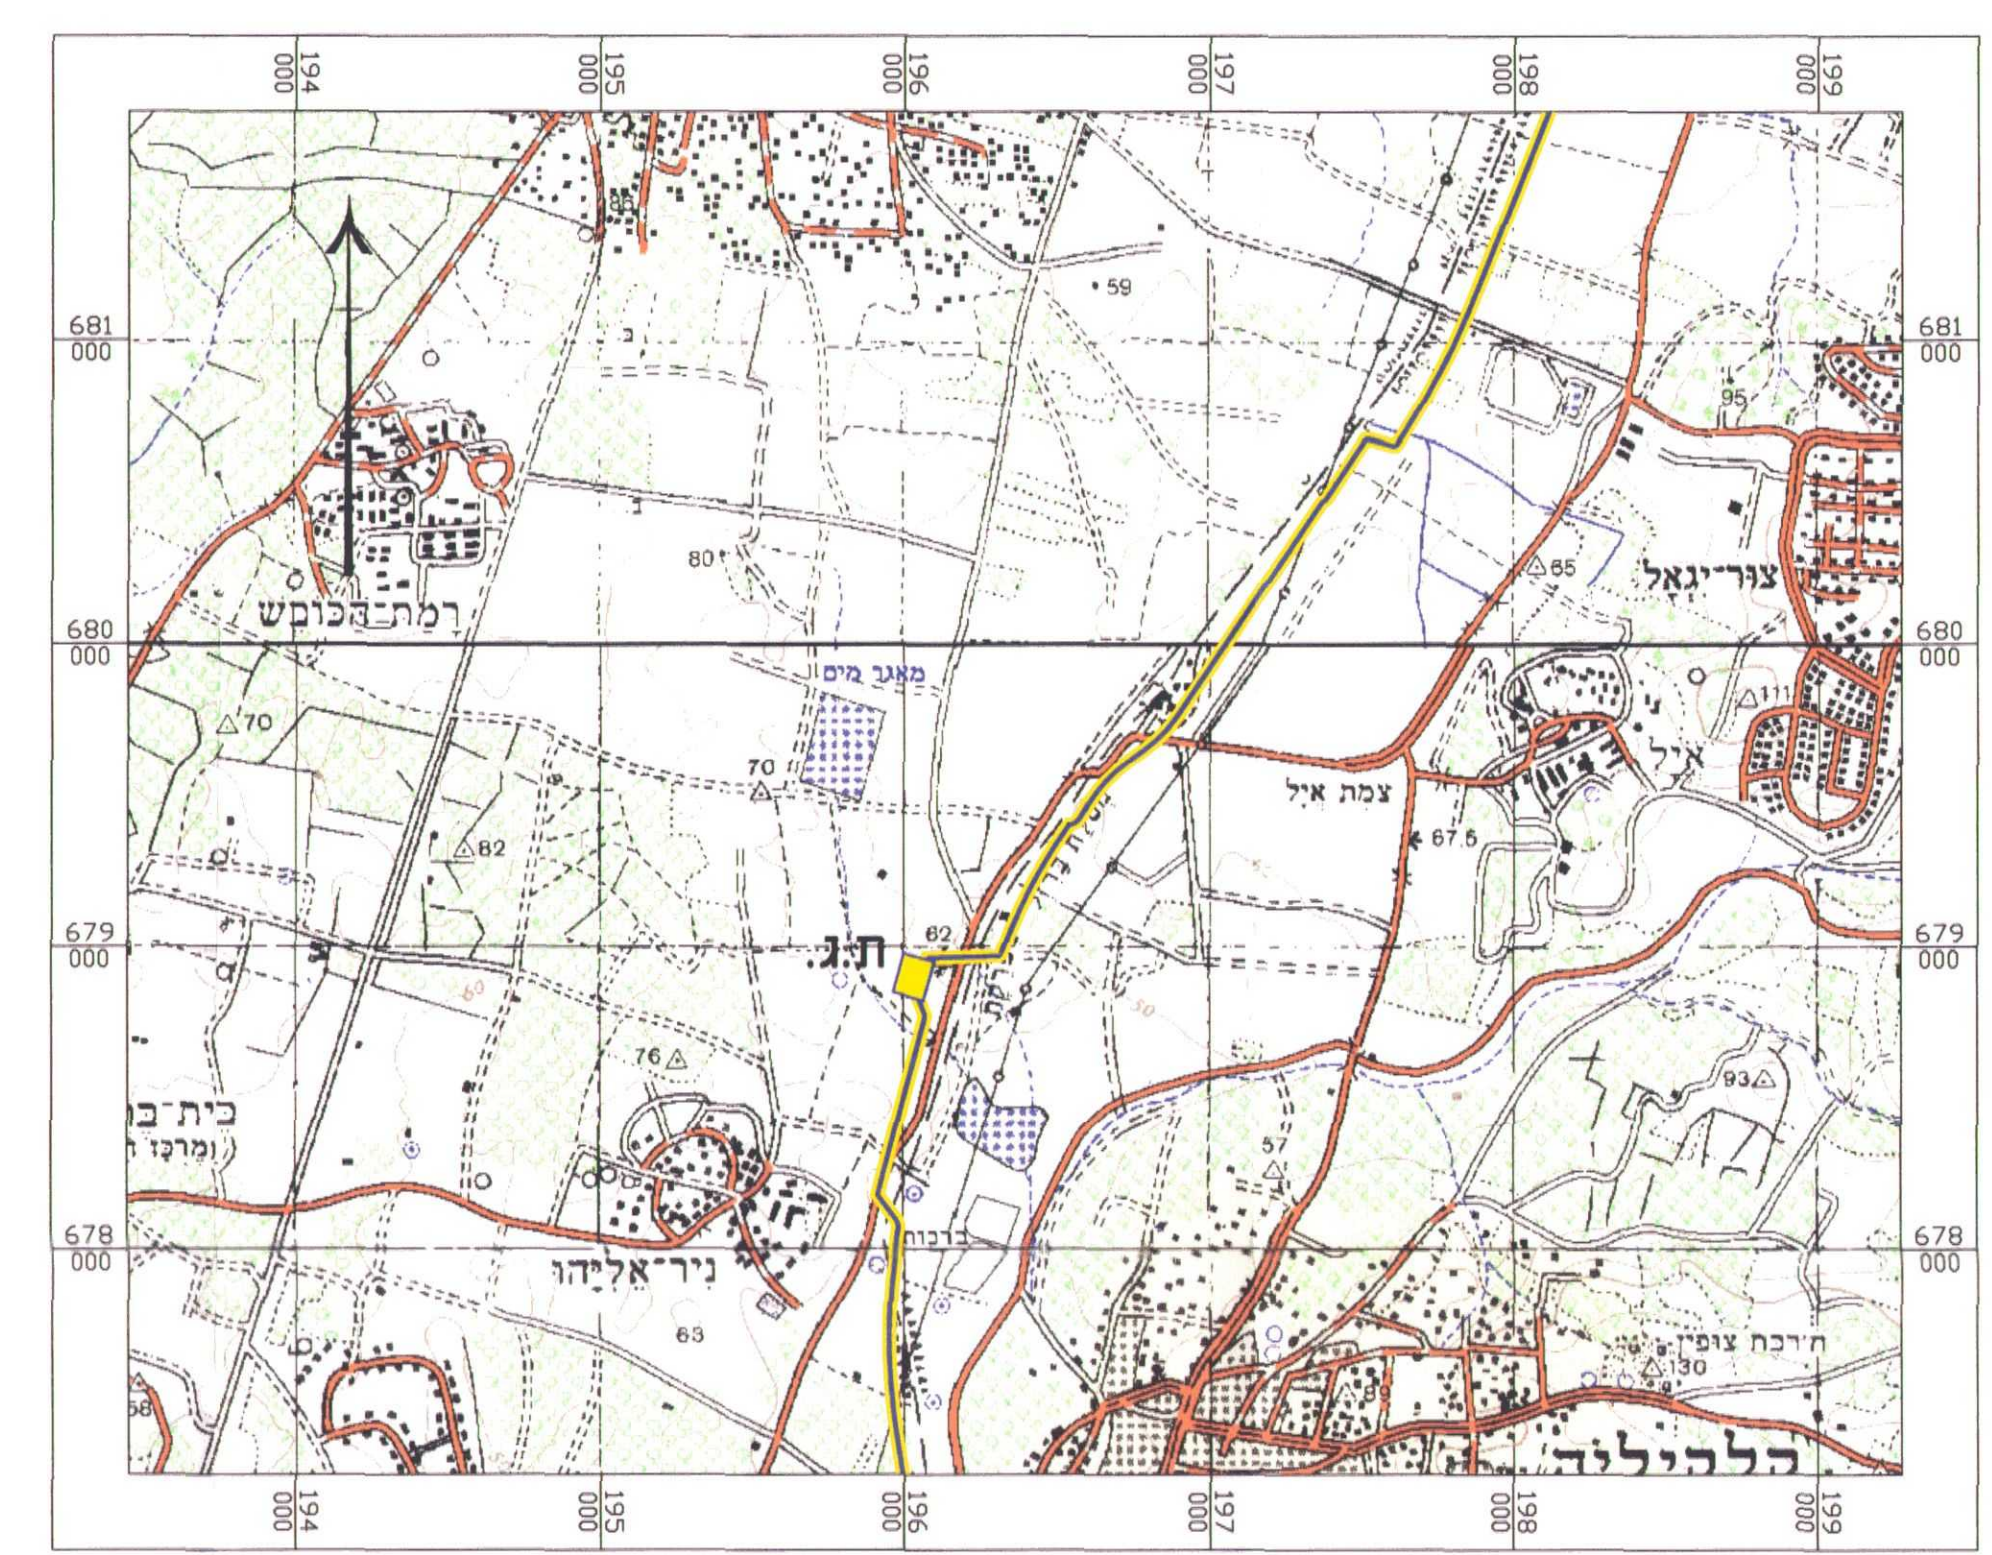

תנוחה
קנ"מ 1:250

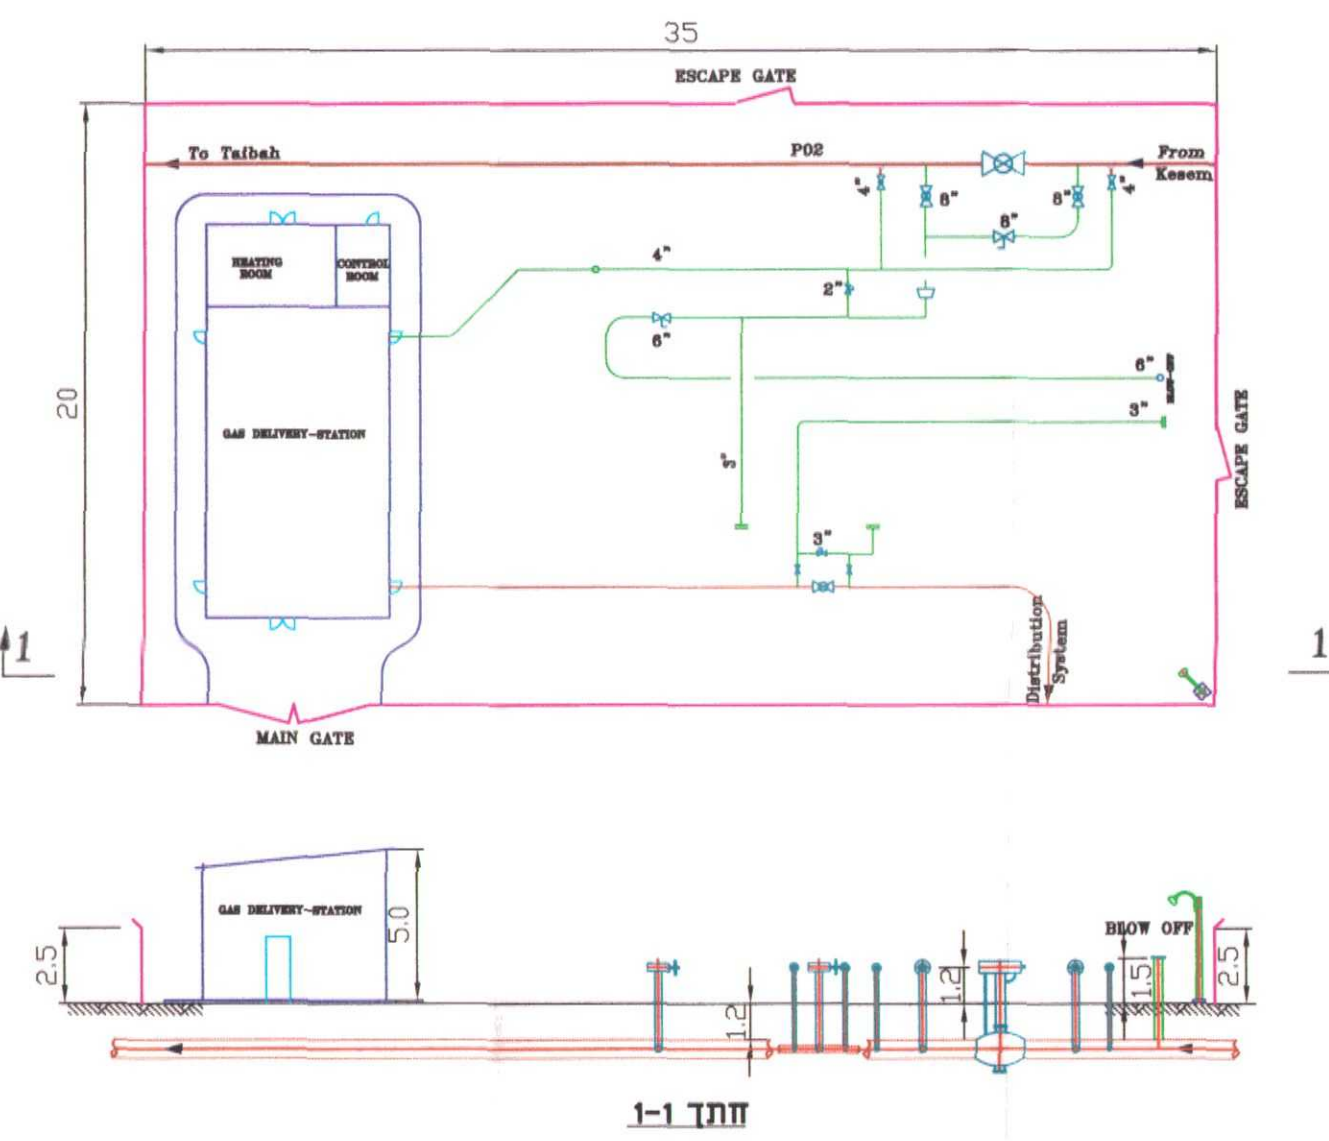

חתך 1-1

חוק התכנון והבניה התשכ"ה - 1965
משרד הפנים - מנהל התכנון
המועצה הארצית לתכנון ולבניה
תוכנית מתאר ארצית חלקית ברמה מפורטת
לגז סבעי

ת/מ/א 37\ב
תחנת גז ניר אליהו
תחנת הגפה וחלוקה - P02V07
גושים וחלקות בתחום התחנה ובתחום קווי הבנין שלה
גוש חלקי חלקות
12 7579

משרד הפנים
חוק התכנון והבניה התשכ"ה - 1965
מס' רישוי 442
מ.כ.מ. הכשרת הישוב 10 דאשכ"צ

מקרא מערכת הגז הסבעי (התכנית)

- רצועה
- ציר רצועת הצינור
- תחנת גז
- מס' צינור לפי תכנית אב הנדסית
- קו בניין נמדד מציר הרצועה
- רוחב הרצועה
- גבול תכנית \ גבול סקירה
- מרחב נסול מקורות הצנחה בעת שחזור הגז
- קו בניין/תחום מגבלות
- מקרא רקע מצב קיים
- אזור עירוני/כפרי
- אזור עסקים ותעסוקה מטרופוליטאזורי
- אזור אקסנה
- אזור תעשייה
- אזור כריח וחציבה
- ייעור
- סביבת נחל/ שמורות טבע
- גן לאומי
- מרחק חקלאית/ שטחים פתוחים/שטחים מוגנים
- מתקני דלק
- מתקנים הנדסיים
- אזור מלאכה
- אזור פינוי אשפה
- שטח למסילת ברזל
- דרכים
- שטח ציבורי פתוח
- מבנה חשק
- בית עלמין
- פרודזור חשמל
- דרך לבסול
- רכבת לבסול
- שטח לתכנון בעתיד
- שטח ספורט
- שטח לבנין ציבור
- שטח למיידות
- נחל/נחל/תעלה ניקוז אזורית

- גבול שטח אש
- קו חשמל מתוכנן
- קו מס' \ ביוב
- קו דלק
- קידוח מי שתייה
- גבול תכנית כלולה
- גבול מחזור
- גבול מרחב תכנון

מקרא מיפוי רקע

- מבנה
- סככה/גורף
- אספלט
- דרך עפר
- גדר חיה
- גבול מעובד
- גדר רשת
- גדר אבן
- סרס
- ערוץ
- גבר עצים
- עץ
- דקל
- ברוש
- עמוד תעמול
- עמוד תאורה
- ע.ח.מ.ג.
- מגוף
- שורת ביוב
- צינור
- נפודת גובה
- קו גובה משני
- קו גובה ראשי
- גבול קושי
- גבול חלקה
- מספר חלקה
- קו חשמל

- כל סימון בתשרים שלא כלול במקרא מערכת הגז הסבעי (התכנית) נועד להתמצאות בלבד, אינו מהווה חלק מהתכנית ואין לו כל מעמד מחייב.
- בכל מקרה שצבע וסימון יעוד הקרקע שונה או לא קיים במקרא רקע מצב קיים יצויין היעוד ספציפי ומס' התכנית ממנה לקוח ע"ג התשרים.