



רשת ישראל חדשה
רשת ישראל

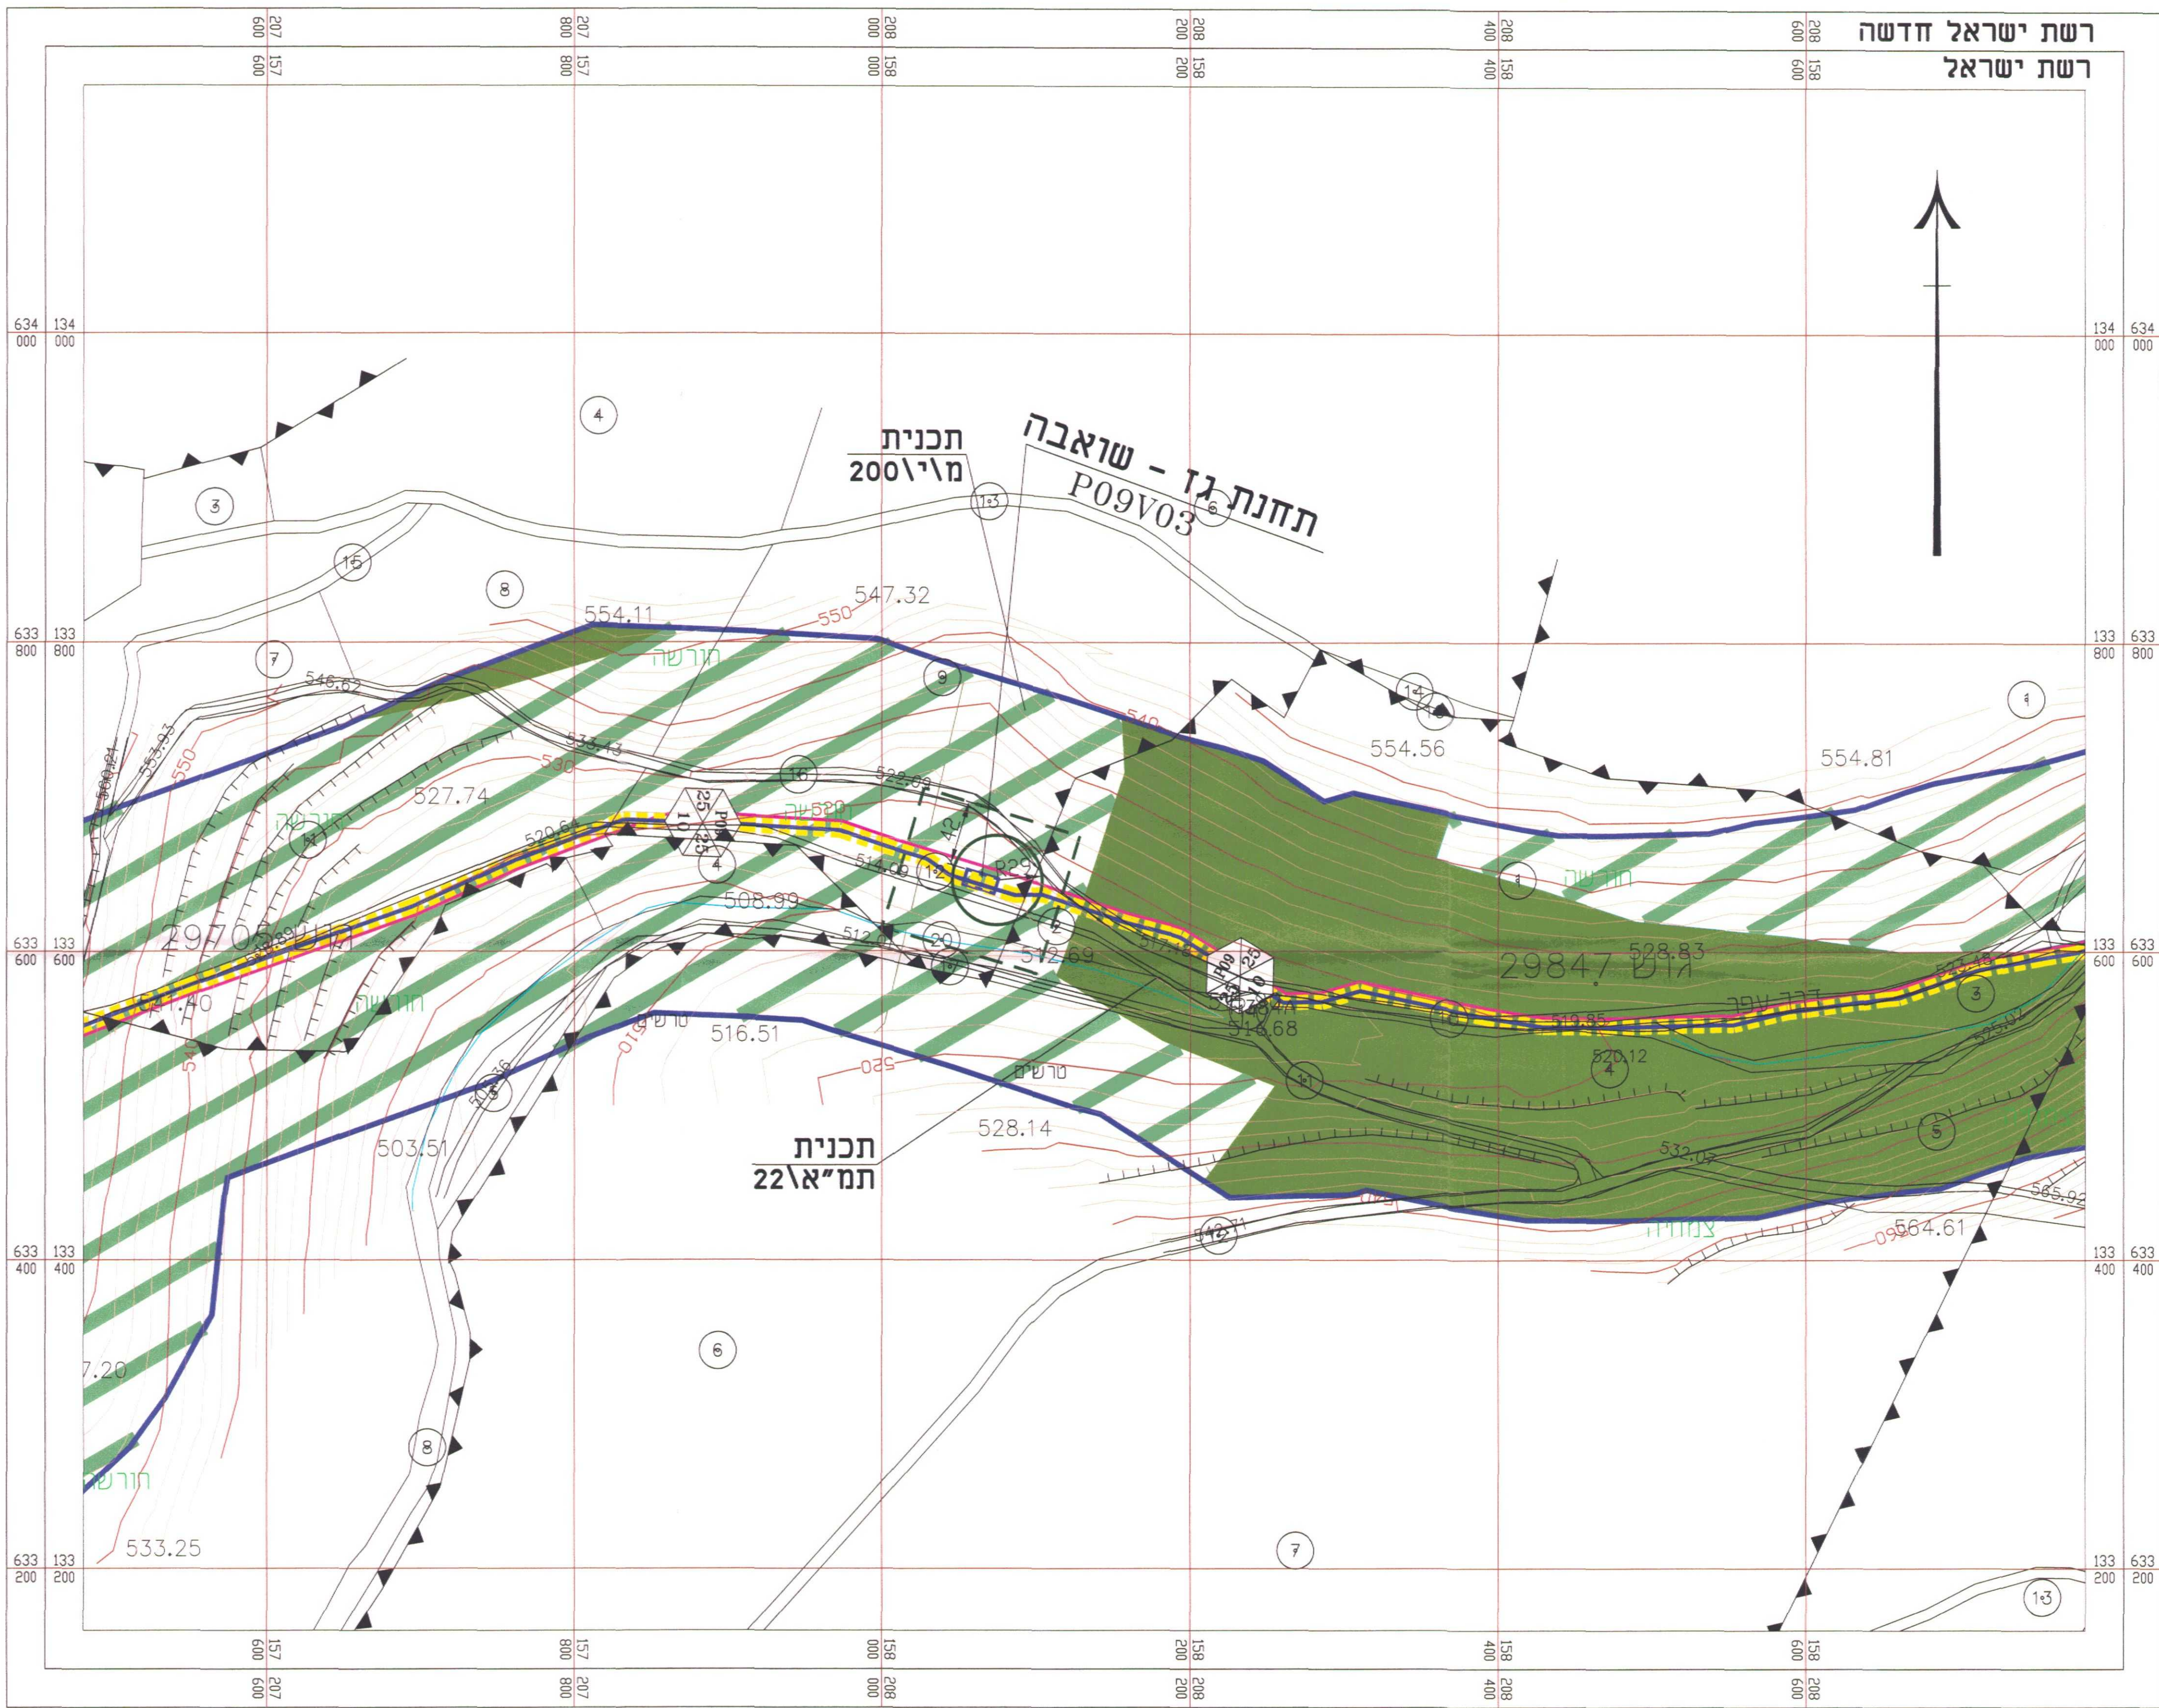

קנה מידה 1:2500





תרשים סביבה קנ"מ 1:25000

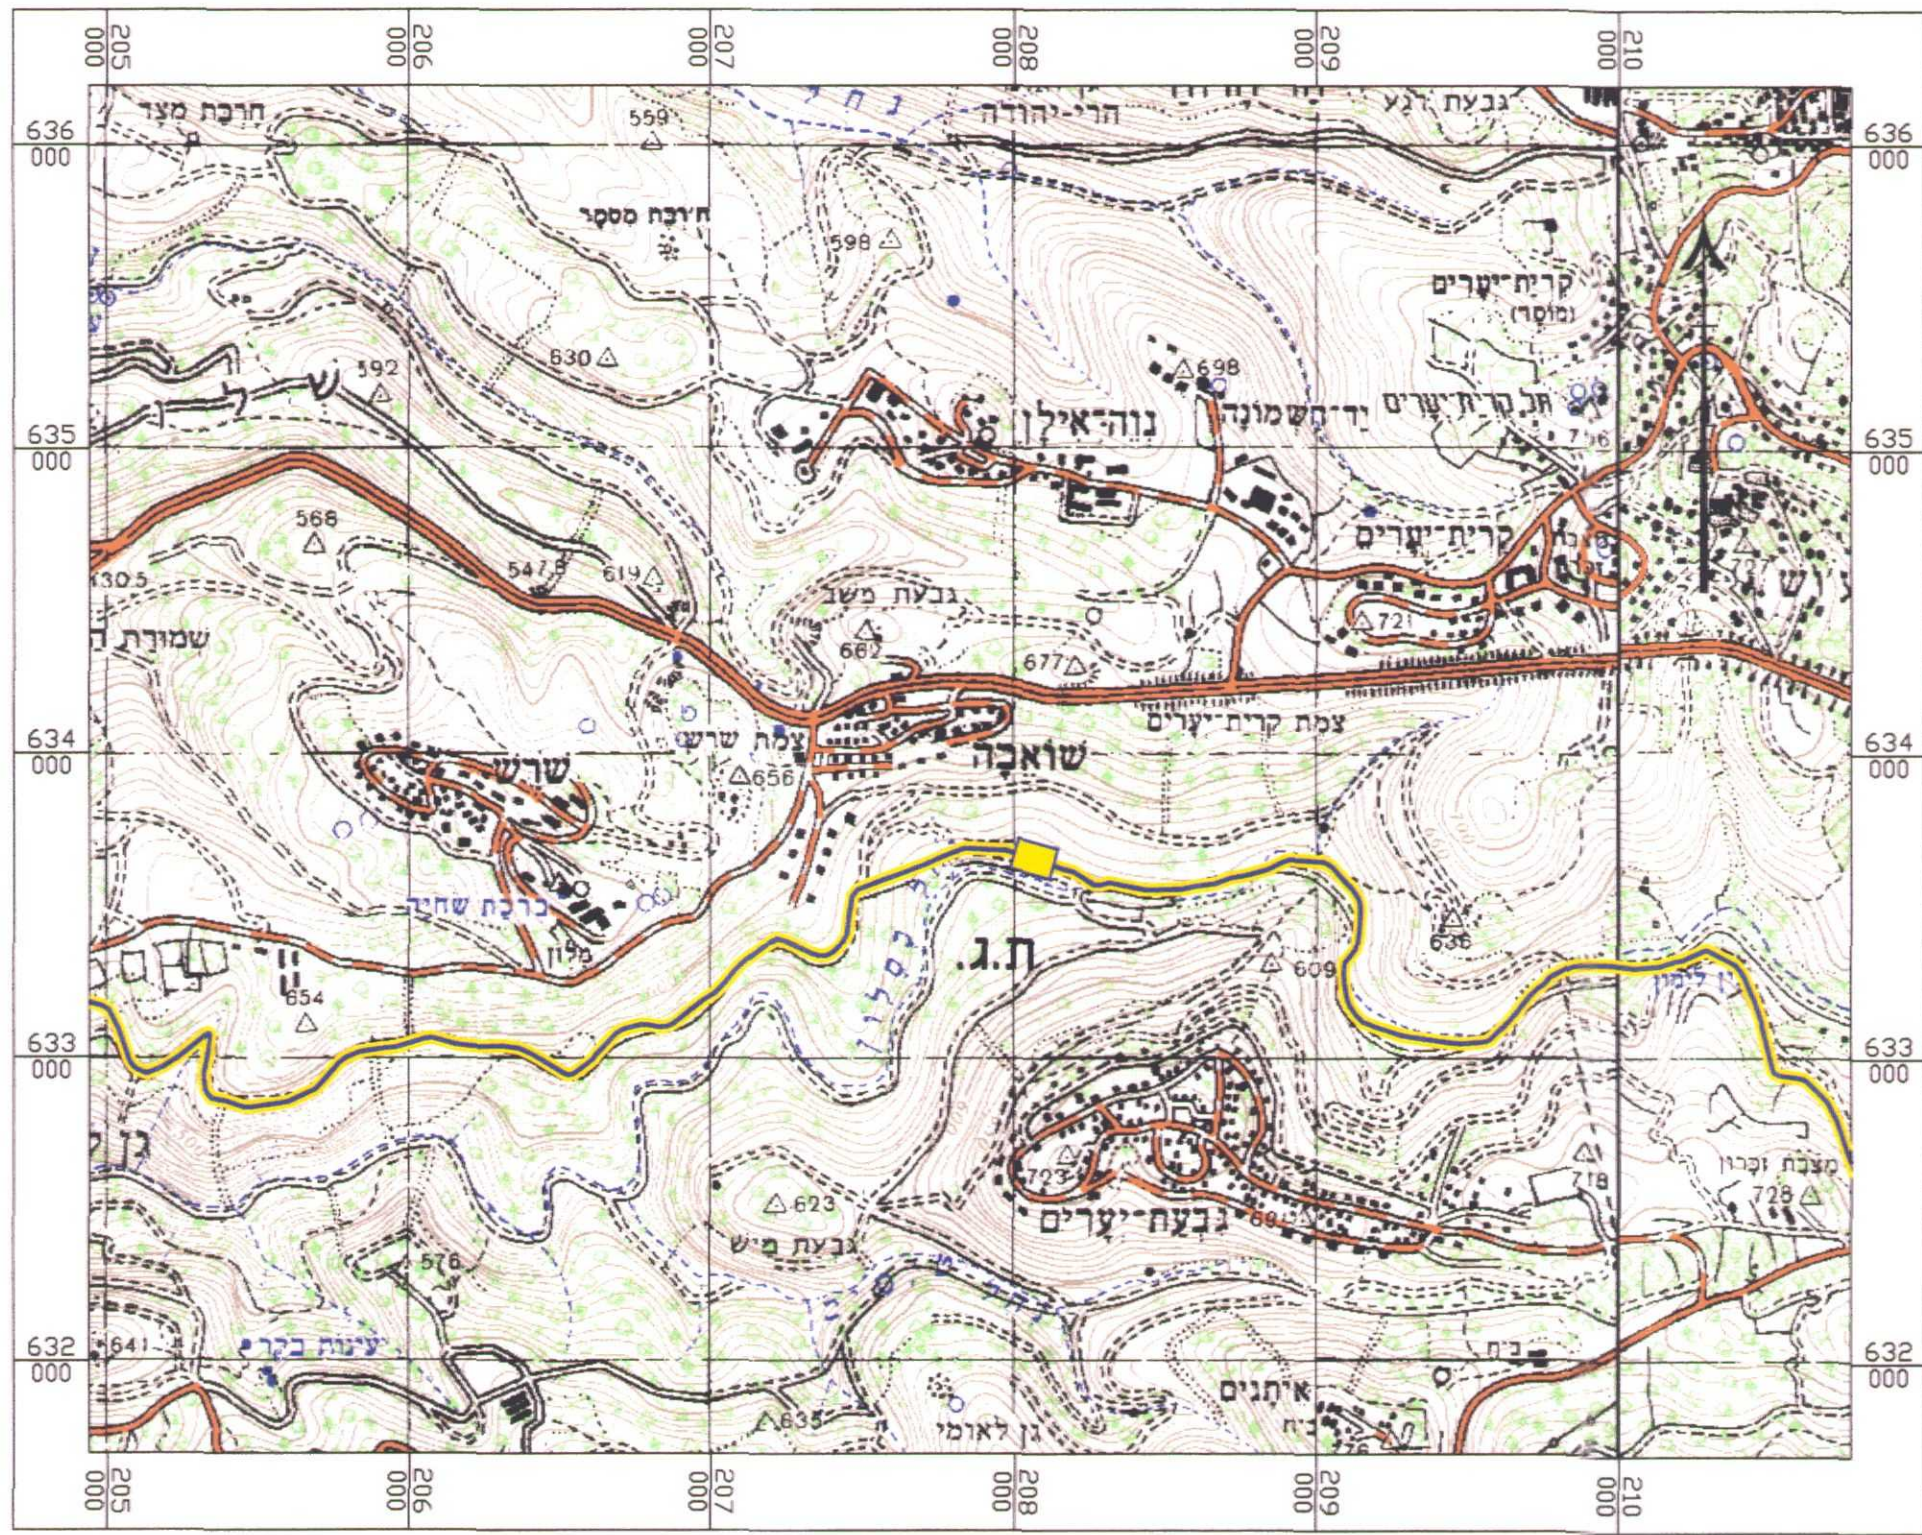

תנוחה

קנ"מ 1:200

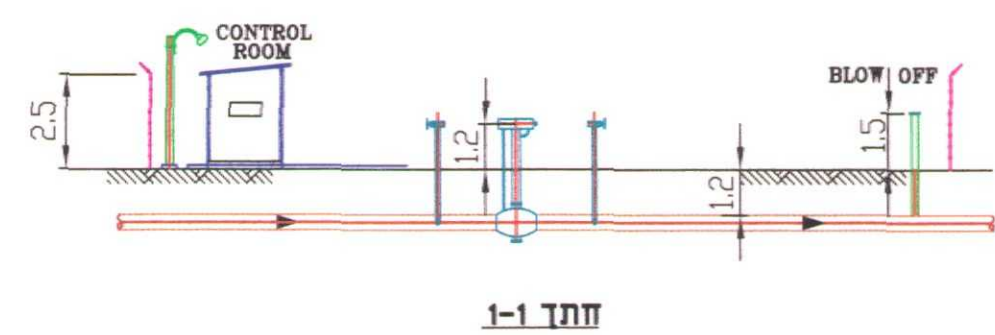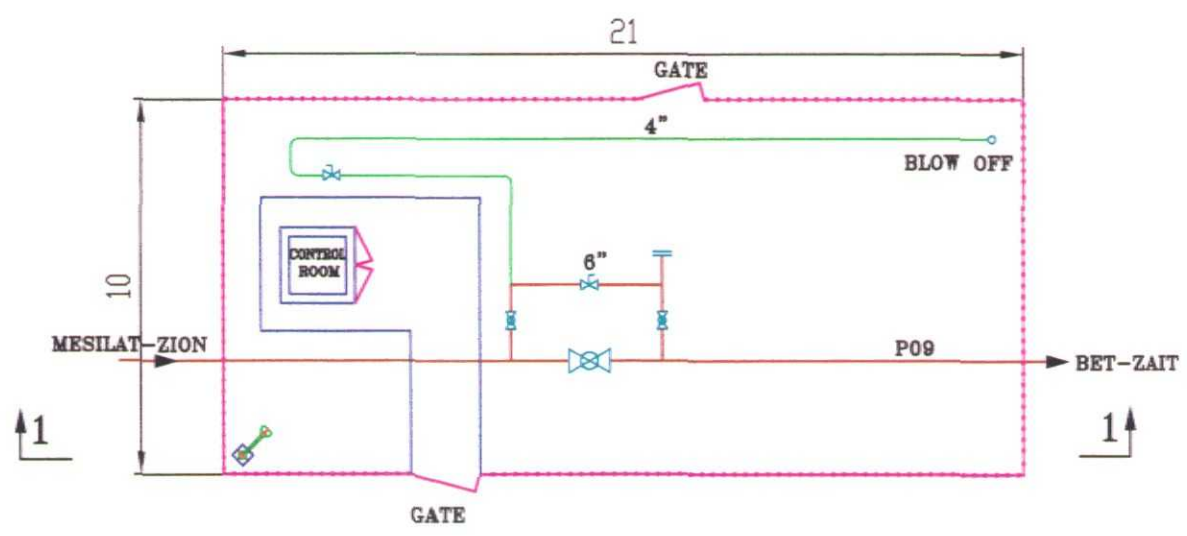

חתך 1-1

חוק התכנון והבניה התשכ"ה - 1965
משרד הפנים - מנהל התכנון
המועצה הארצית לתכנון ולבניה

תוכנית מתאר ארצית חלקית ברמה מפורטת
לגז טבעי

ת/מ"א 37\ב

תחנת גז שואבה

תחנת הגפה - P09V03

גושים וחלקות בתחום התחנה ובתחום קווי הבנין שלה	
גוש	29705
9,12,16,20	
גוש	29847
1,2,10,14	

מקרא מערכת הגז הסבעי (התכנית)

- רצועה
ציר רצועת הצניור
תחנת גז
מס' צניור לפי תכנית אב הנדסית
קו בניין נמדד מציר הרצועה
רוחב הרצועה
גבול תכנית \ גבול סקירה
מרחב נטול מקורות הצנח בעת שחזור הגז
קו בניין/תחום מכלולות
מקרא רקע מצב קיים
אזור עירוני/כפרי
אזור עסקים ותעסוקה מסרופולינאווררי
אזור אדמנה
אזור תעשייה
אזור כריה וחציבה
יישוב
טביבת נחל/ שמורת טבע
גן לאומי
מקרקע חקלאית/ שטחים פתוחים/שטחים מוגנים
מתקני דלק
מתקנים הנדסיים
אזור מלאכה
אזור פינוי אשפה
שטח למסילות ברזל
דרכים
שטח ציבורי פתוח
מבנה מסק
בית עלמין
פרוודור חשק
דרך לבסול
רכבת לבסול
שטח לתכנון
שטח ספורט
שטח לבניין ציבור
שטח לתיירות
נחל/נחלת/עלת ניקוז אזורית

- גבול שטח אש
קו חשמל מתוכנן
קו מים \ ביוב
קו דלק
קידוח מי שתייה
גבול תכנית כלולה
גבול מחזור
גבול מרחב תכנון

מקרא מיפוי רקע

- מבנה
מבנה ציור
מסלול
דרך עפר
גדר חיה
גבול מעובד
גדר רשת
גדר אבן
סלסלה
ערוץ
גבול ערים
עץ
דג
בדוש
עמוד חשמל
עמוד תאורה
ע.ת.מ.ג.
מקור
שוחת ביוב
צינור
נכודות עבה
טו מוכה משני
טו מוכה ראשי
גבול גוש
גבול תעלה
מספר תחנה
טו חשמל

כל סימון בתשרים שלא כלול במקרא מערכת הגז הסבעי (התכנית) נועד להתמצאות בלבד, אינו מהווה חלק מהתכנית ואין לו כל מעמד מחייב.

בכל מקרה שצבע וסימון יעוד הקרקע שונה או לא קיים במקרא רקע מצב קיים יצויין היעוד ספציפי ומסי התכנית ממנה לקוח ע"ג התשרים.