

# נספח בינוי

תמא \47\א\4\1

**קווי מים לאורך דרך  
מס' 4313 ובריכת מים**


נספח לתכנית 1	
תחולה	גליון 1 מתוך 1
שלב	הגשה
תאריך עריכת הנספח	24/07/2016
קנ"מ	1:500

מיקרא


- גבול תכנית
- - - - - קו בניין
- מבנה להריסה
- קו מים
- 0000 מספר תא שטח

עורך התכנית	קולקור קולקור אפשטיין אדריכלים	טל	03-6875211
	מנחם בגין 19, תל אביב	פקס	03-6875754
מנהל הפרויקט	קשת - מ.כ. ניהול פרויקטים בע"מ	טל	02-5001522
	בן יהודה 1, ירושלים	פקס	02-6253417


**קשת מ.כ. ניהול פרויקטים בע"מ**

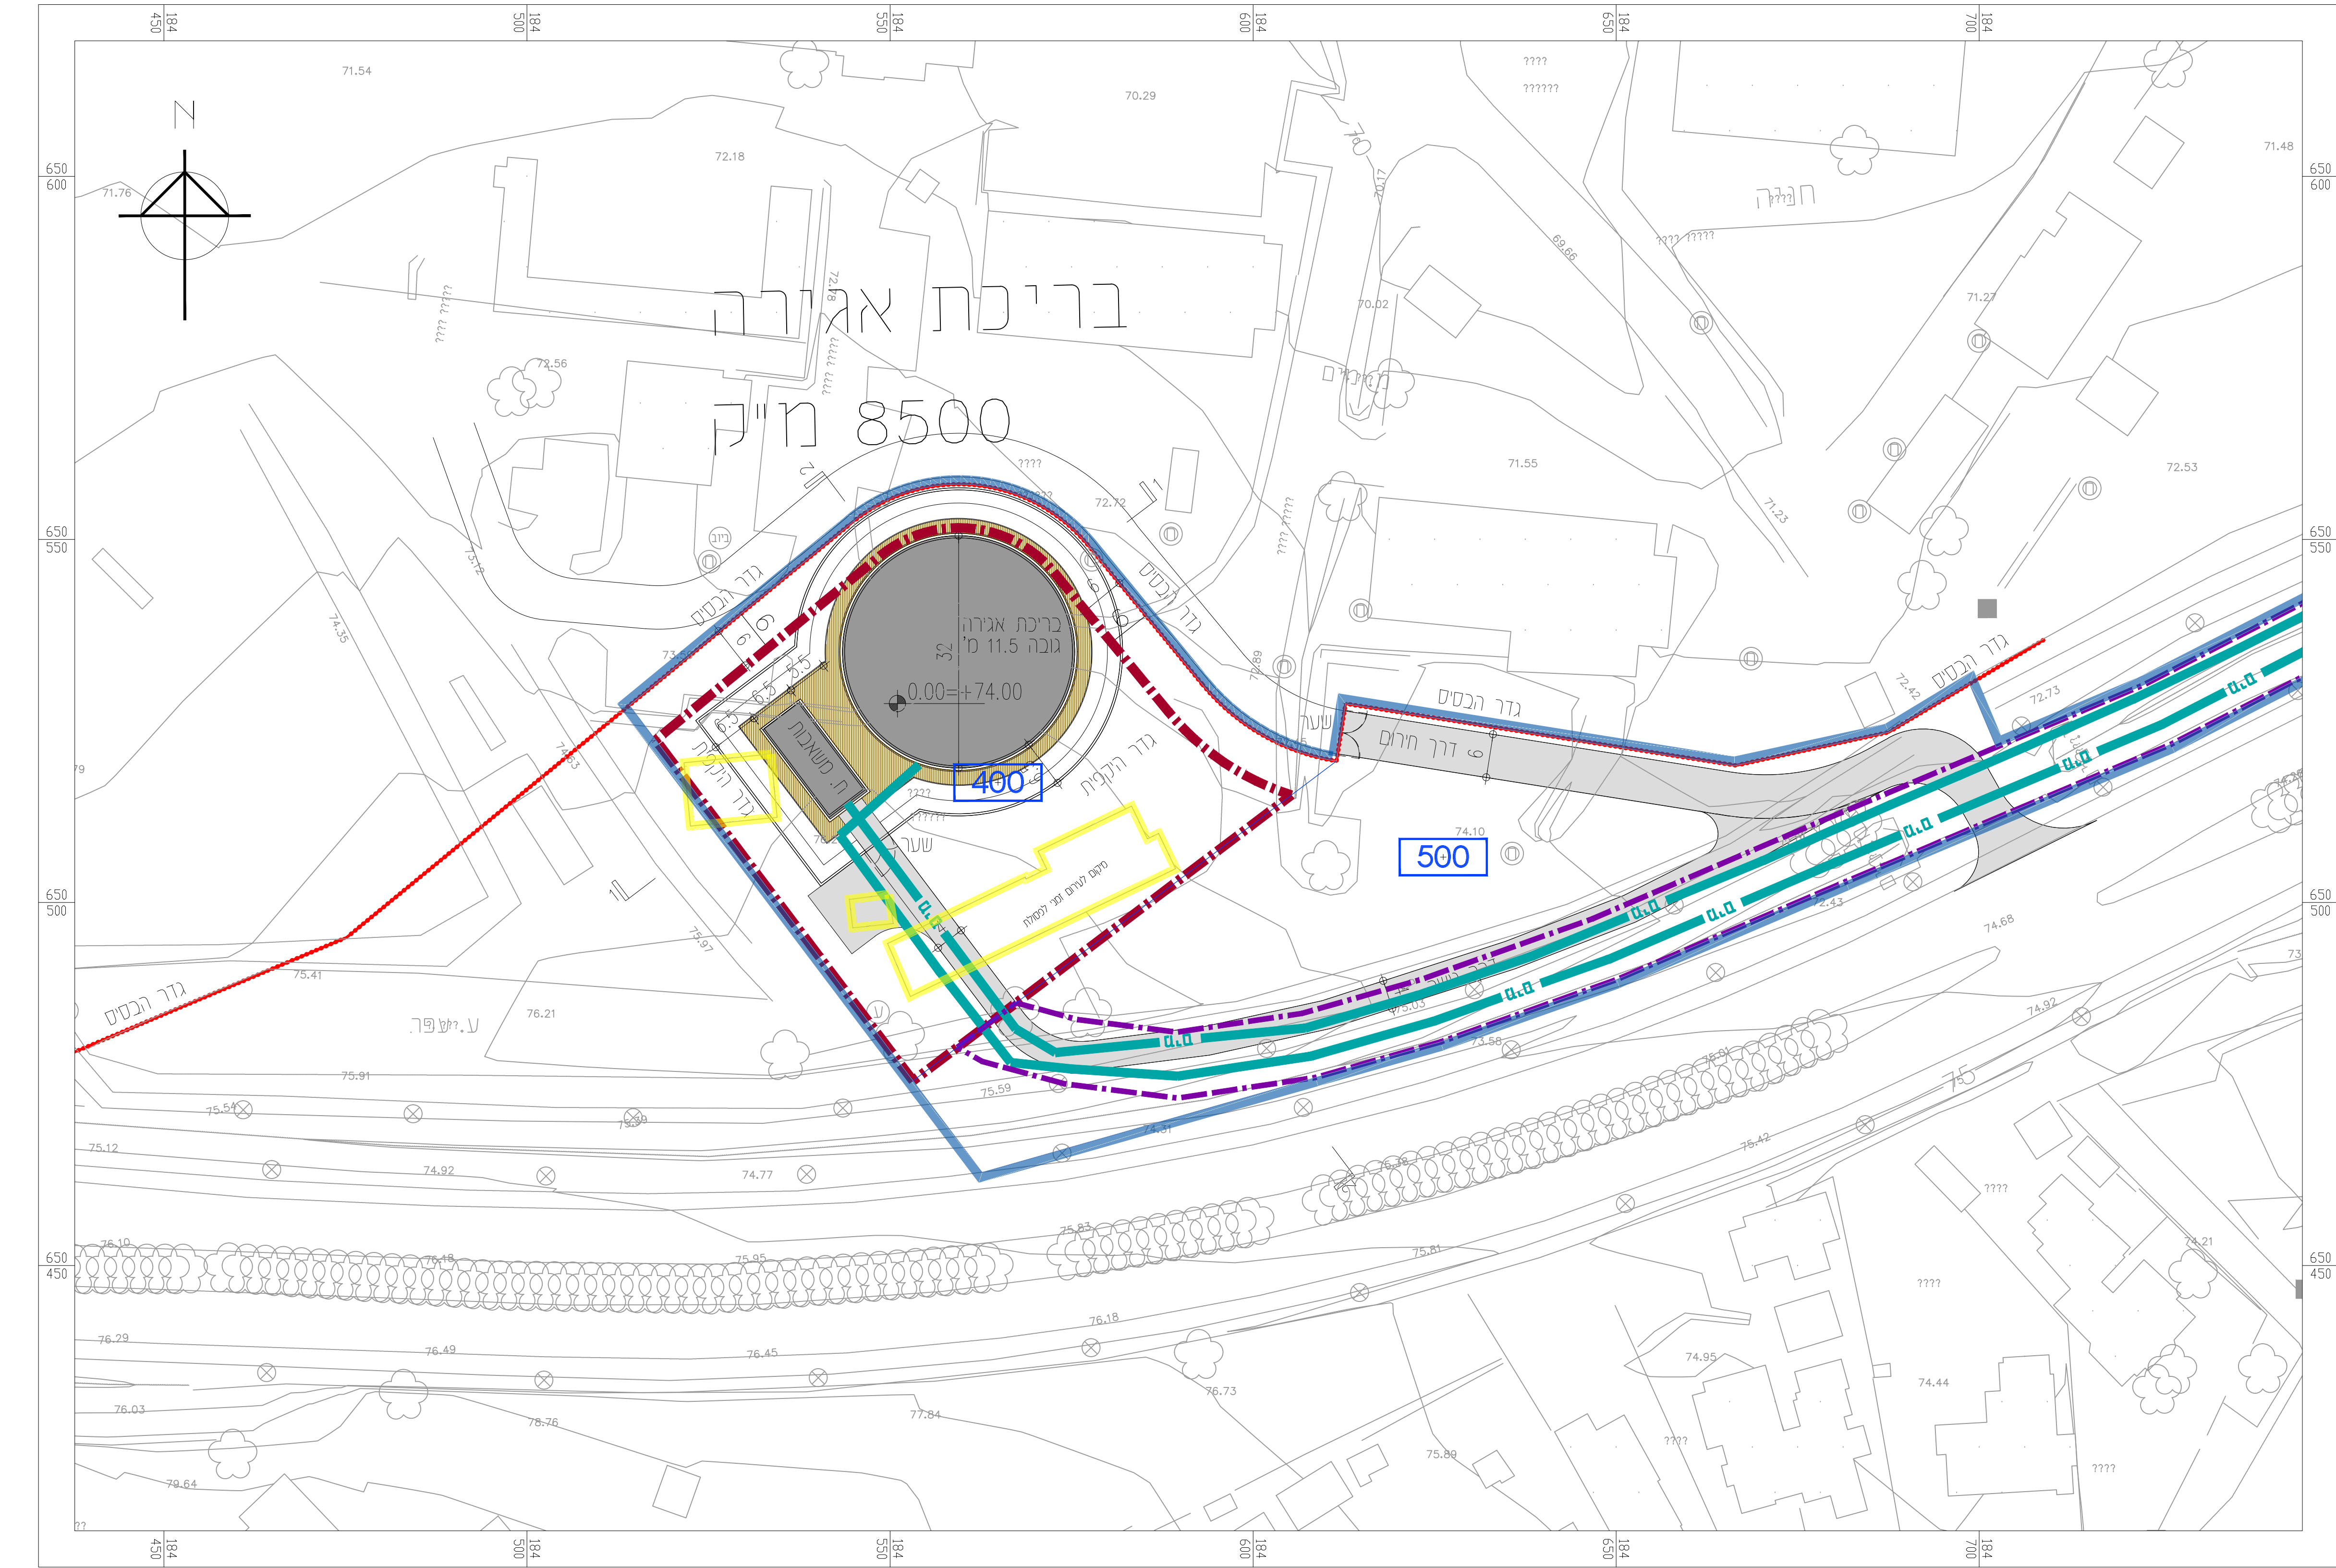

תכנית 1:500

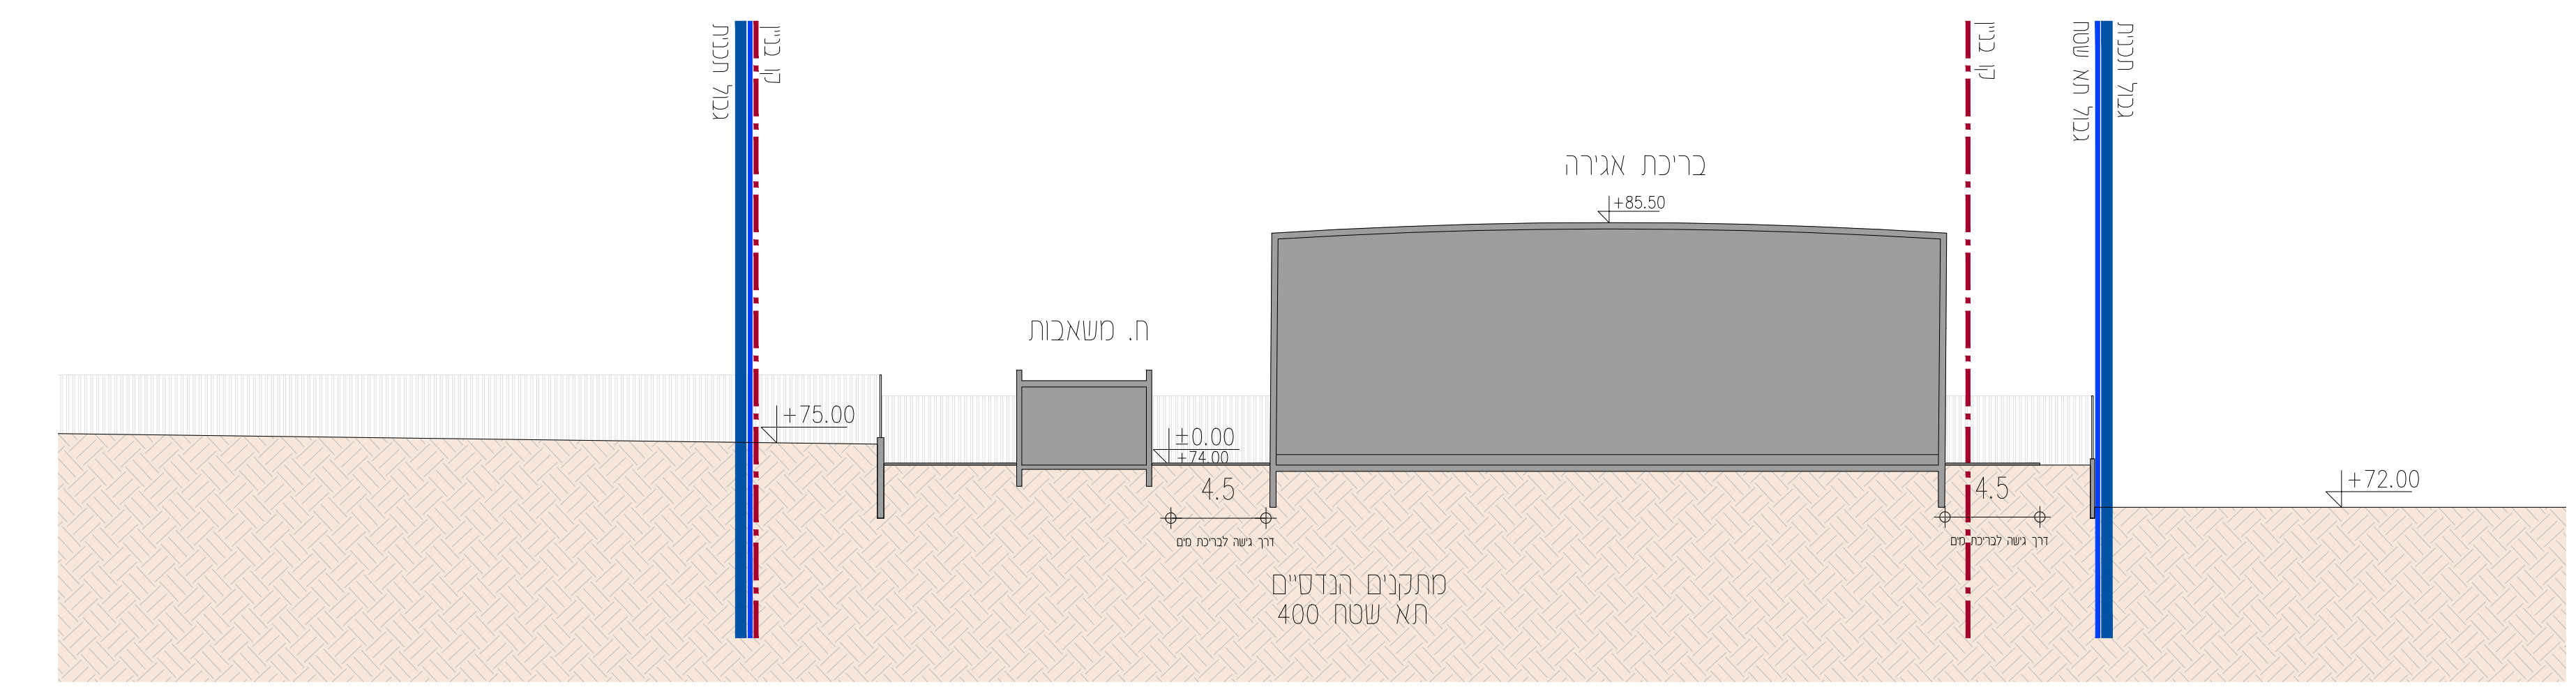

חתך 1-1 1:250

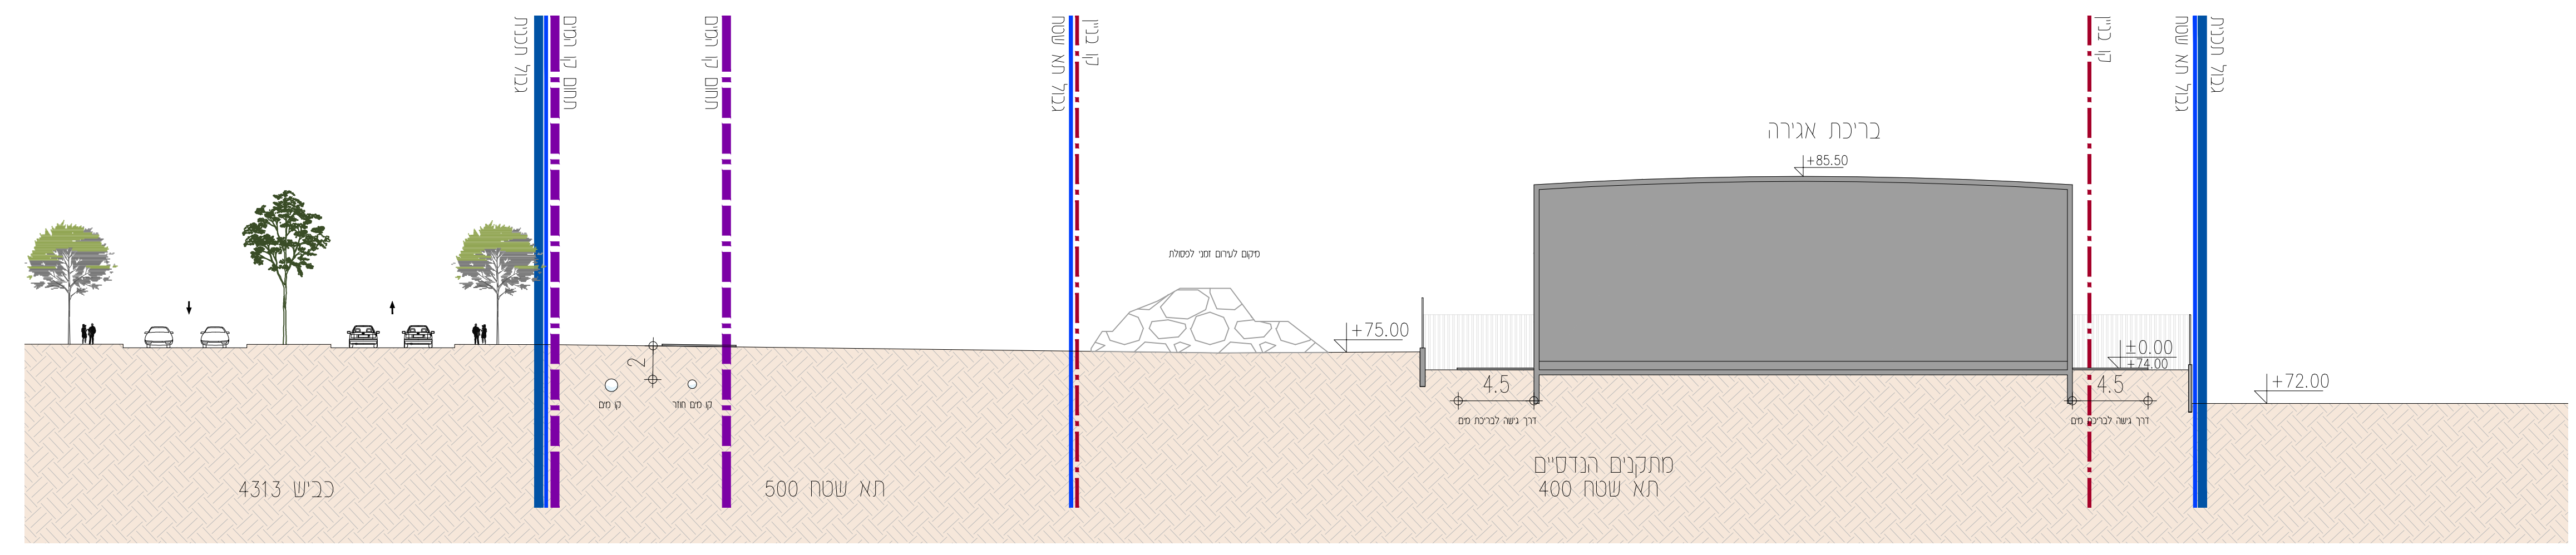

חתך 2-2 1:250