
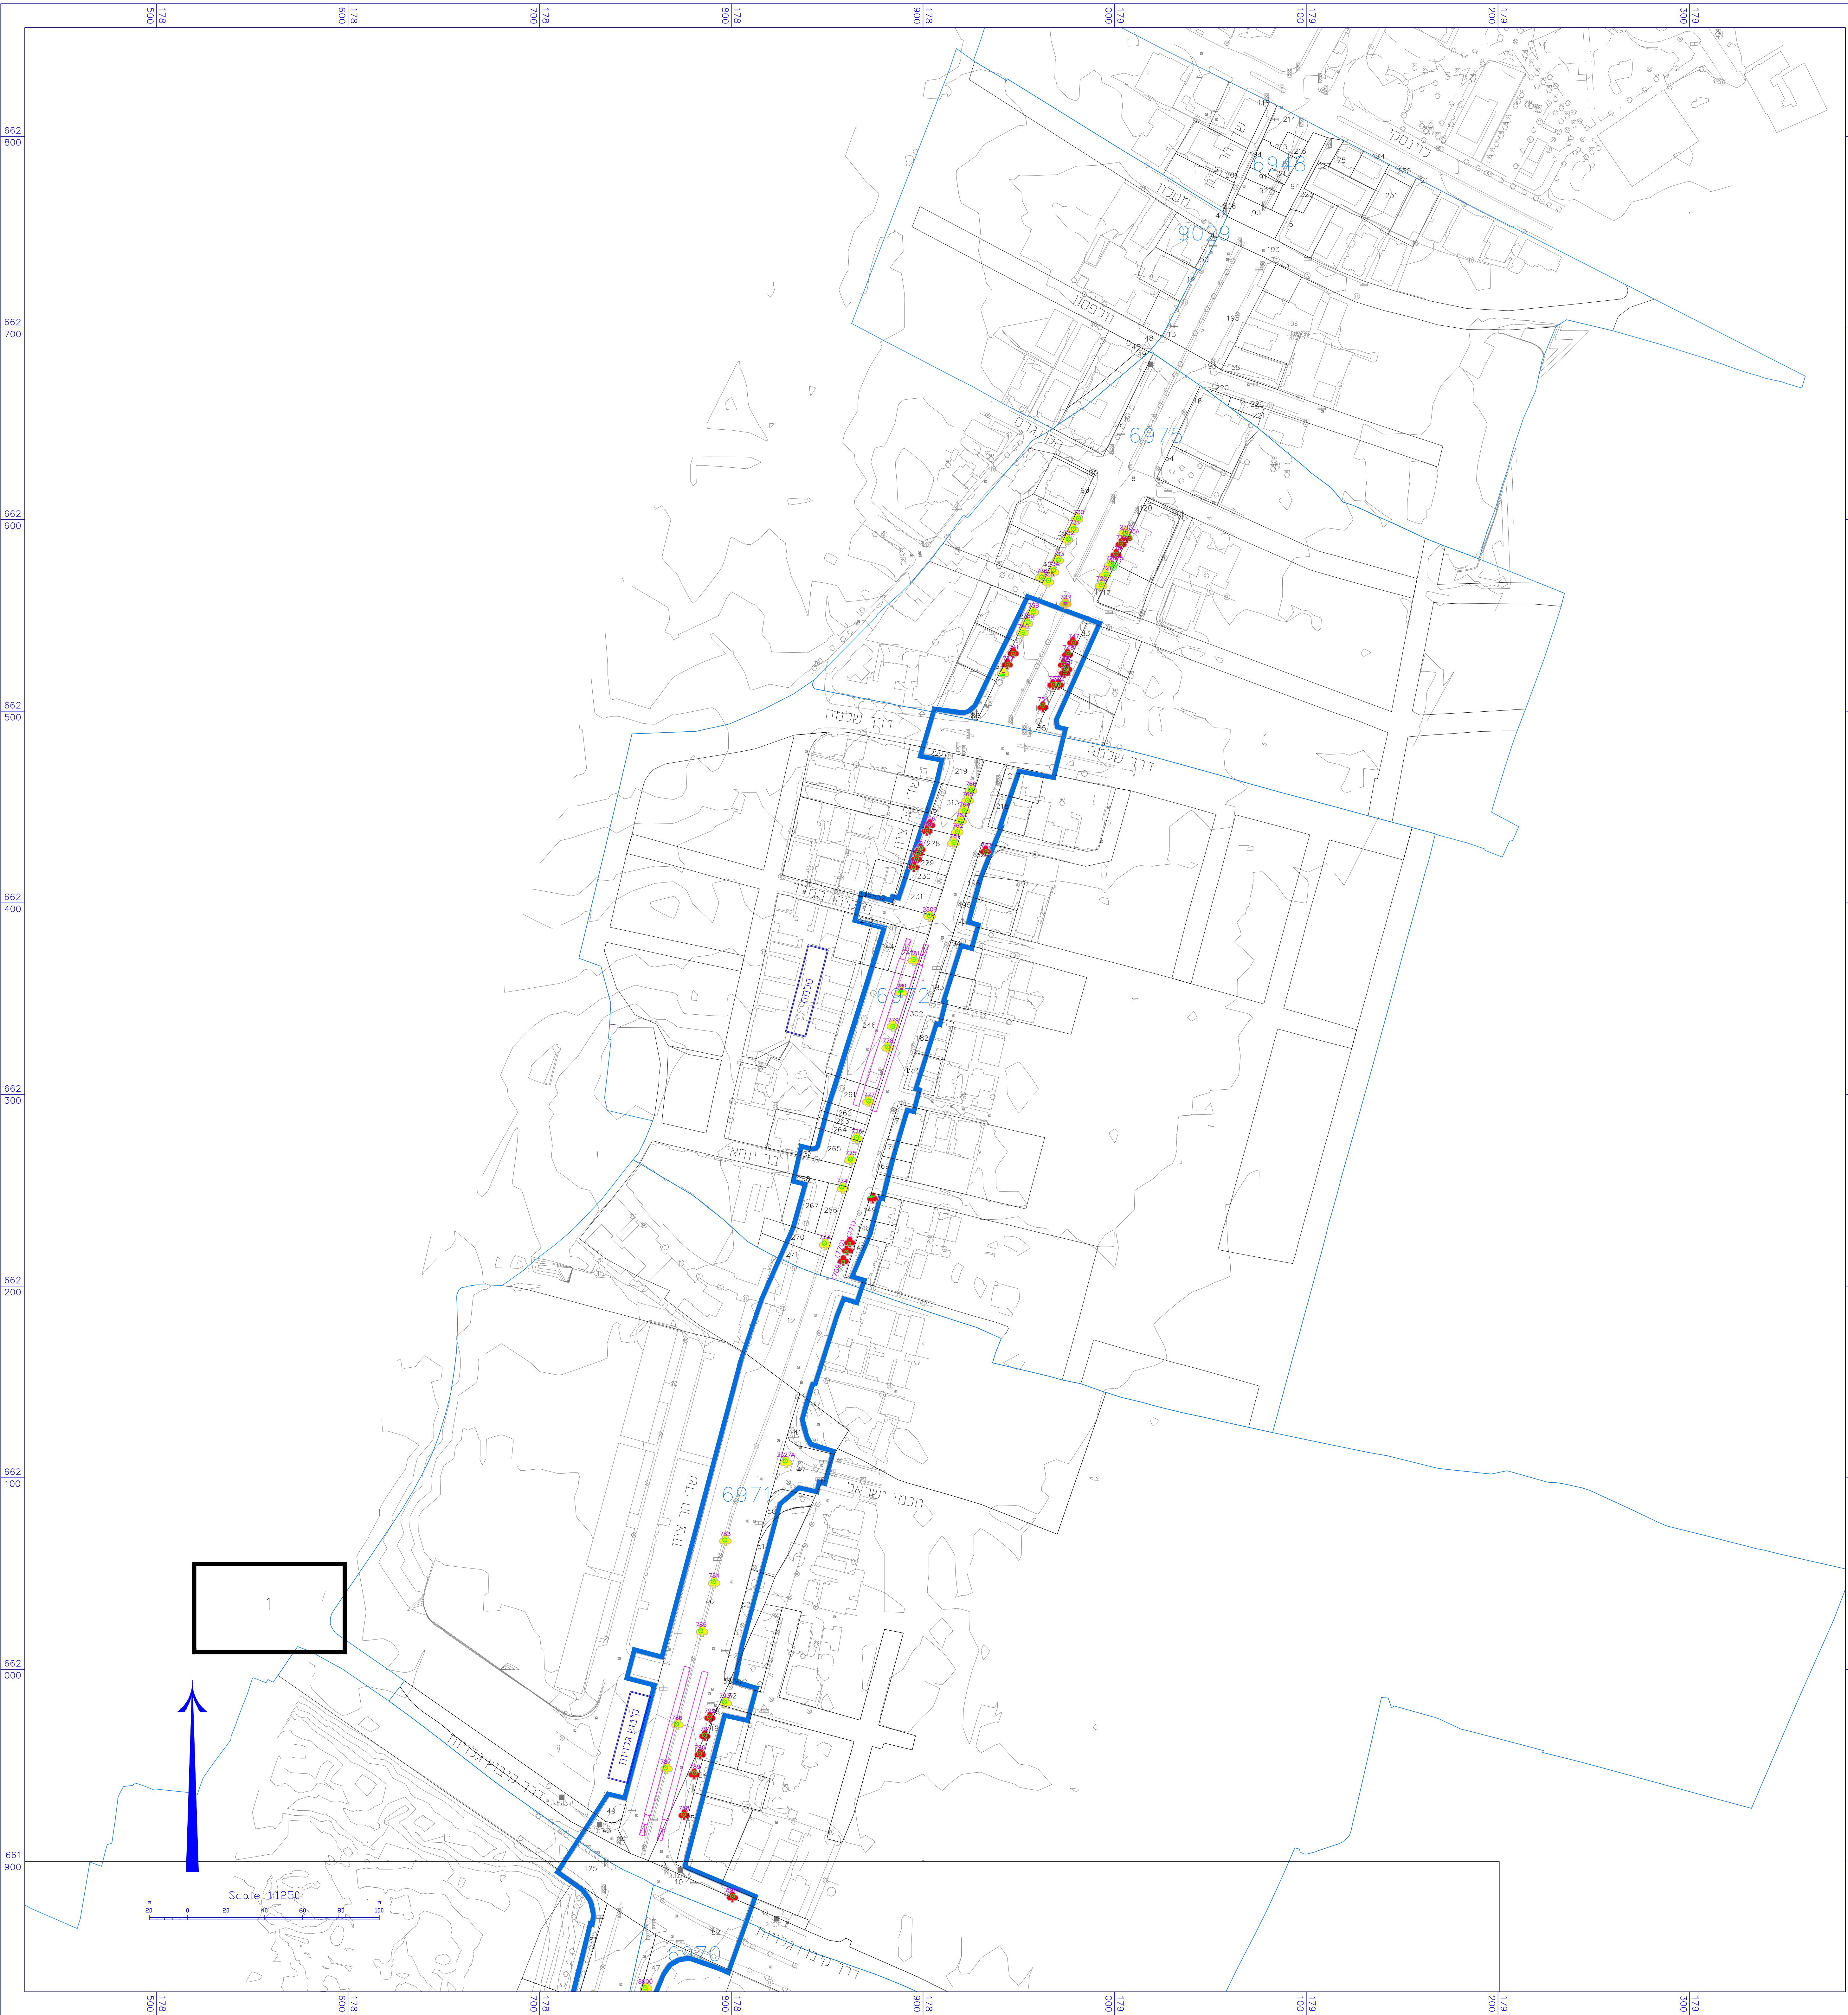


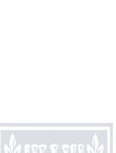

שמירה על עצים בוגרים


תכנית תשתיות לאומיות מס' 71א

רכבת קלה במטרופולין ת"א הקו הירוק

נספח לתכנית גליון 1 מתוך 16

תחולה	מנחה
תיאור	
תאריך עריכת הונספח	01/09/2016
רשימת התרשימים	קנים
מצב מאושר	1:1250
מפתח גיליונות	-
	-
	-

שמות ודתימות:		
עורך הונספח	שם	חתימה
פרוזי - צפירי אדריכלים בע"מ	יוסי פרוזי	

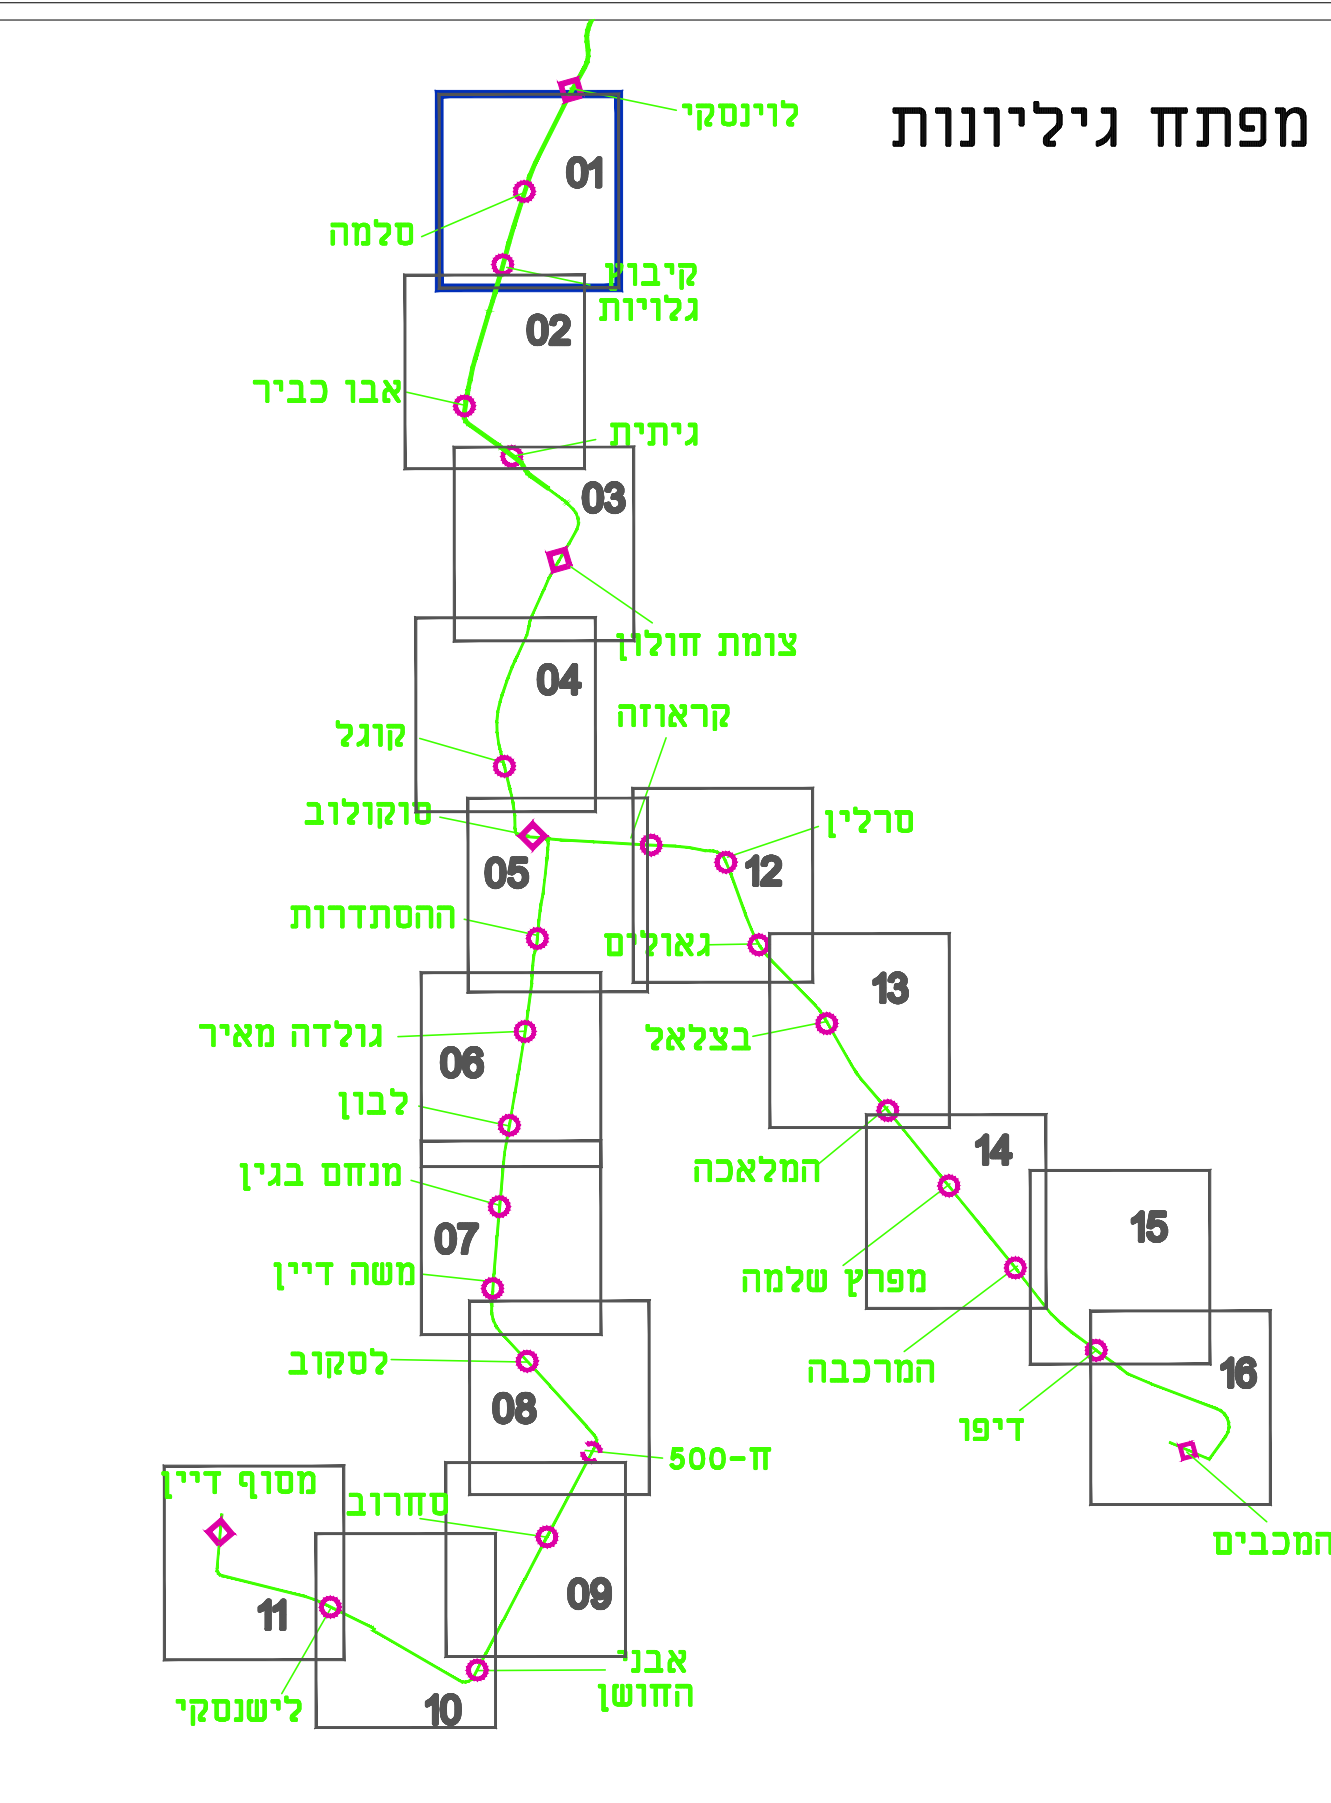

סמל	שם
7225	גדר התחנות
572	שם גוש
	שם גוש
	גדר תחנה
	שם תחנה
	רצועת רכבת קלה
	תחנת רכבת קלה
	שם תחנה
	עץ נשפזר
	עץ רחוקה
	עץ נעדר