
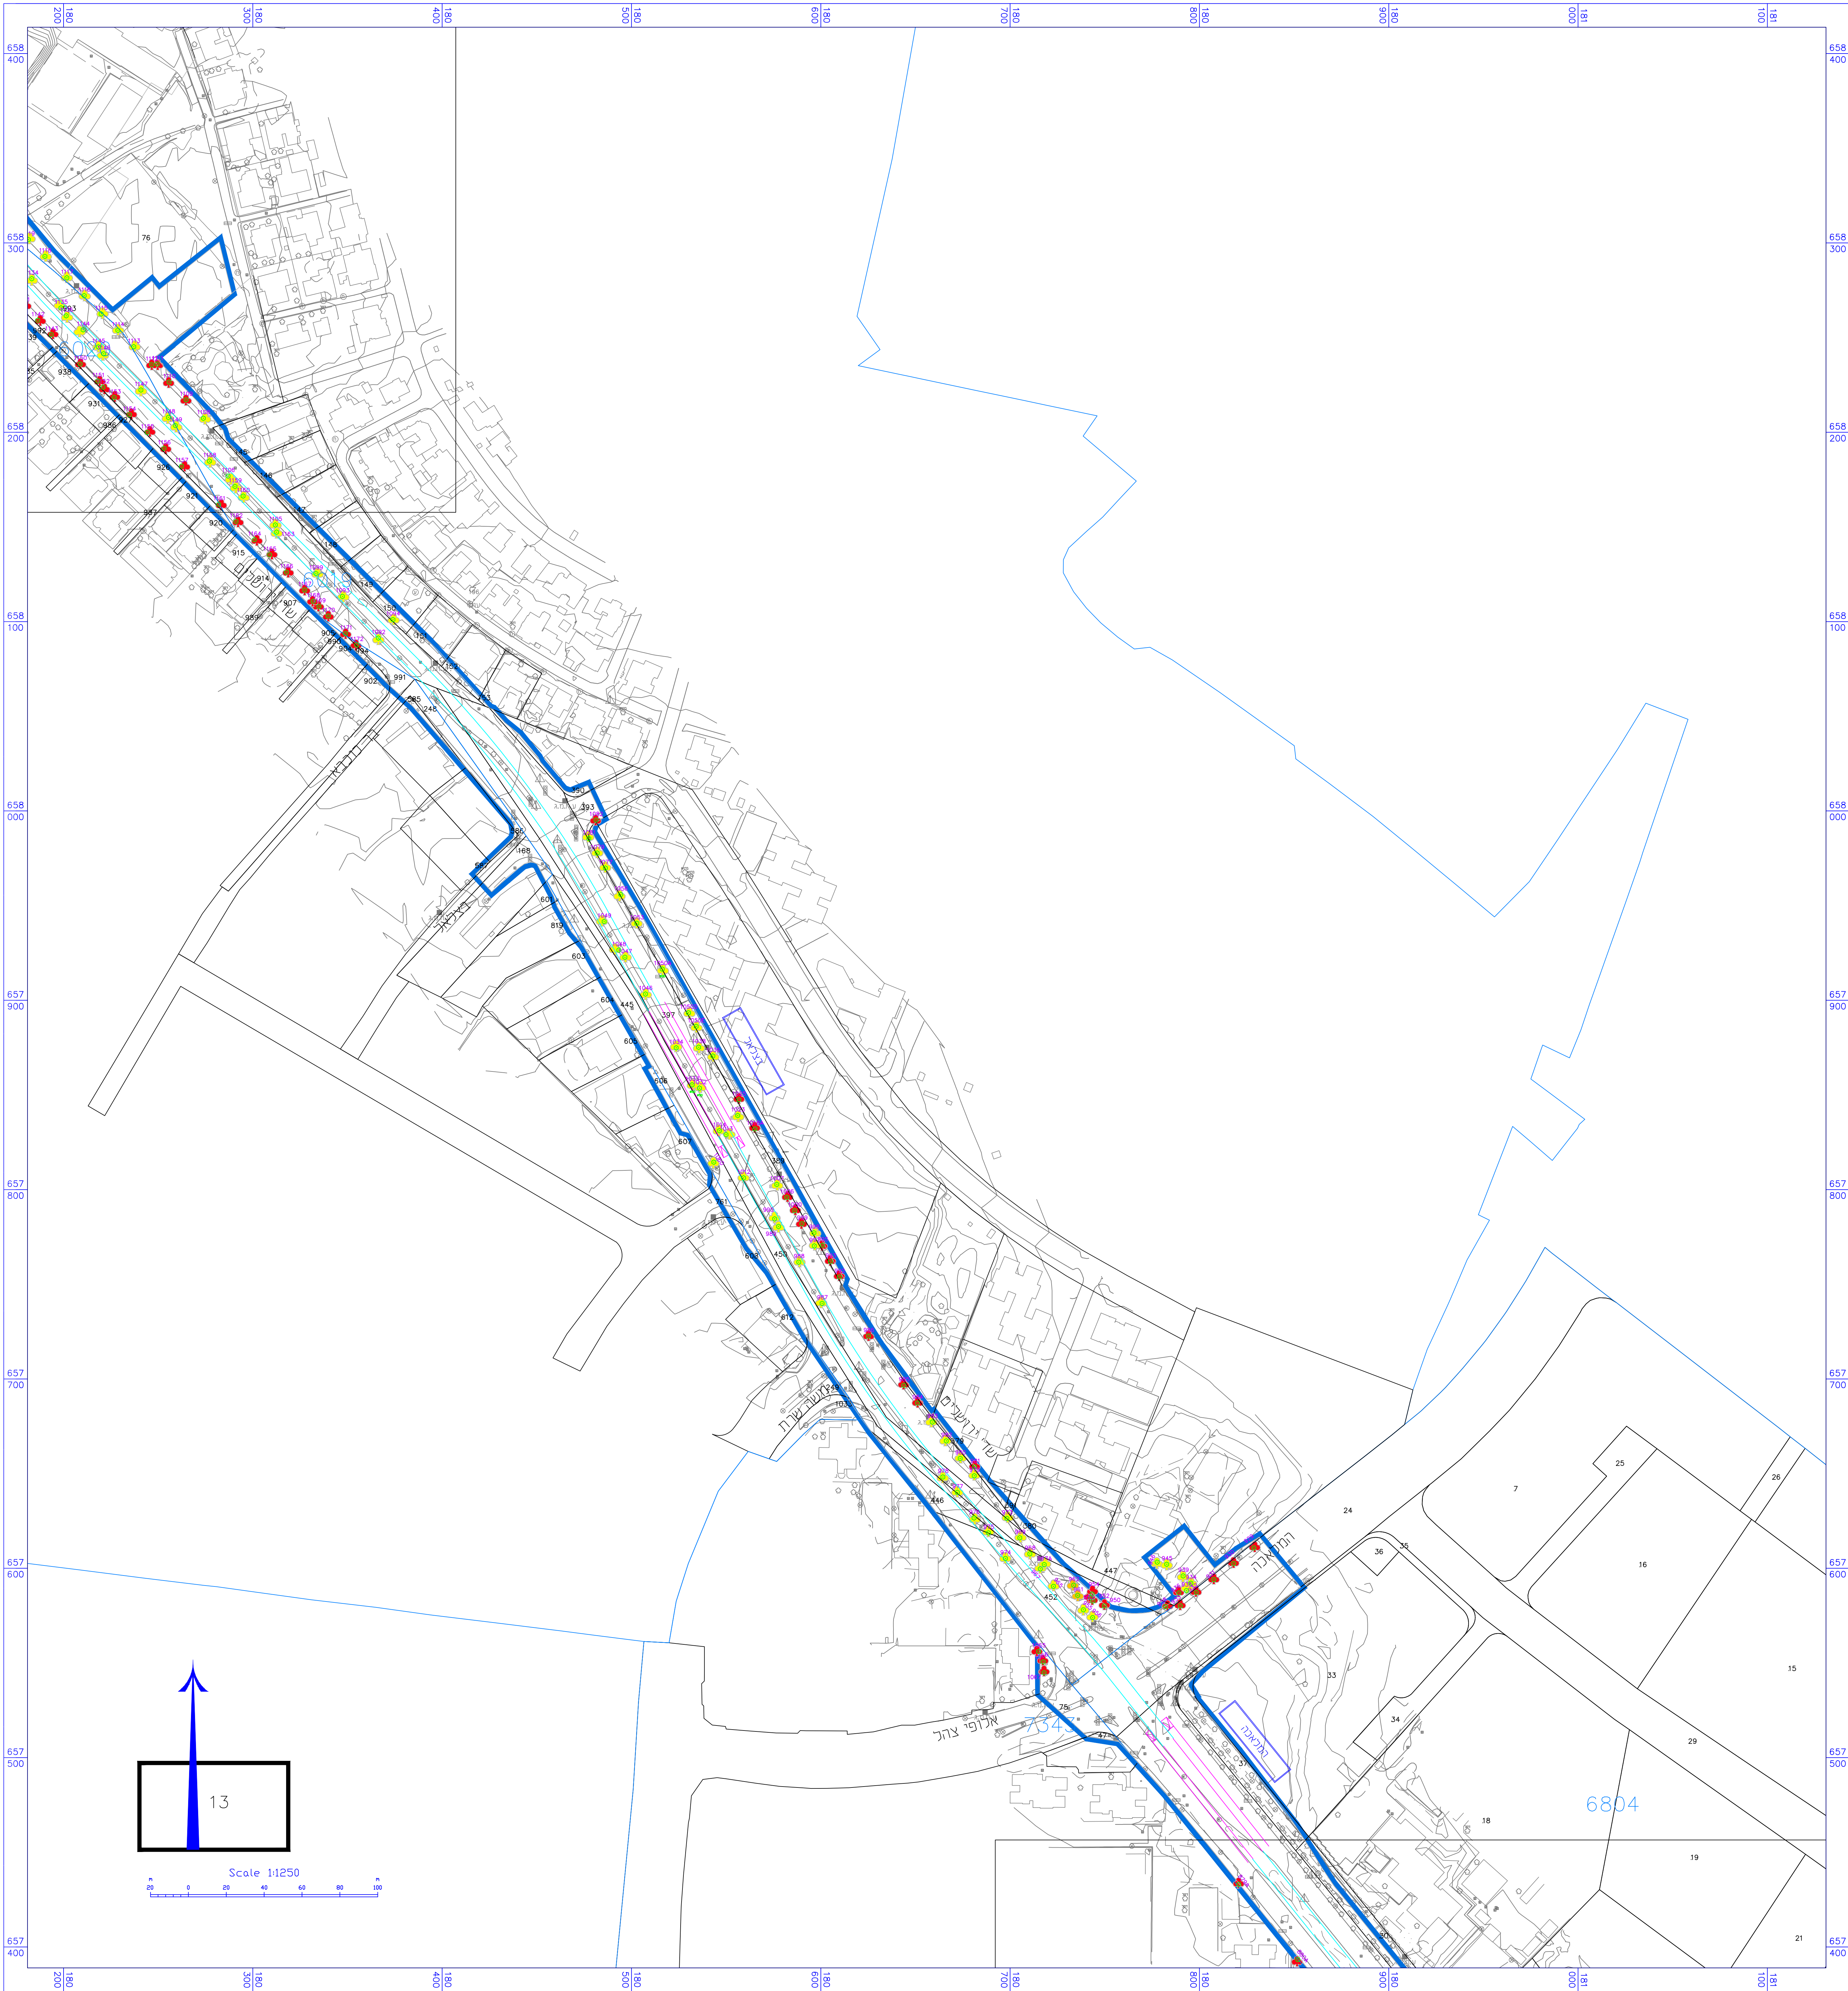


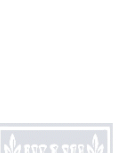

שמירה על עצים בוגרים


תכנית תשתיות לאומיות מס' 71א

רכבת קלה במטרופולין ת"א
הקו הירוק

נספח לתכנית גליון 13 מתוך 16

תחילה	מנחה
תיאור	
תאריך עריכת הנספח	01/09/2016
רשימת התרשימים	קנ"מ
מצב מאושר	1:1250
מפתח גיליונות	-
	-
	-

שמות רחובות:		
עורך הנספח	שם תאריך	יוסי פרזי
	פרזי - צפירי	אדריכלים בע"מ

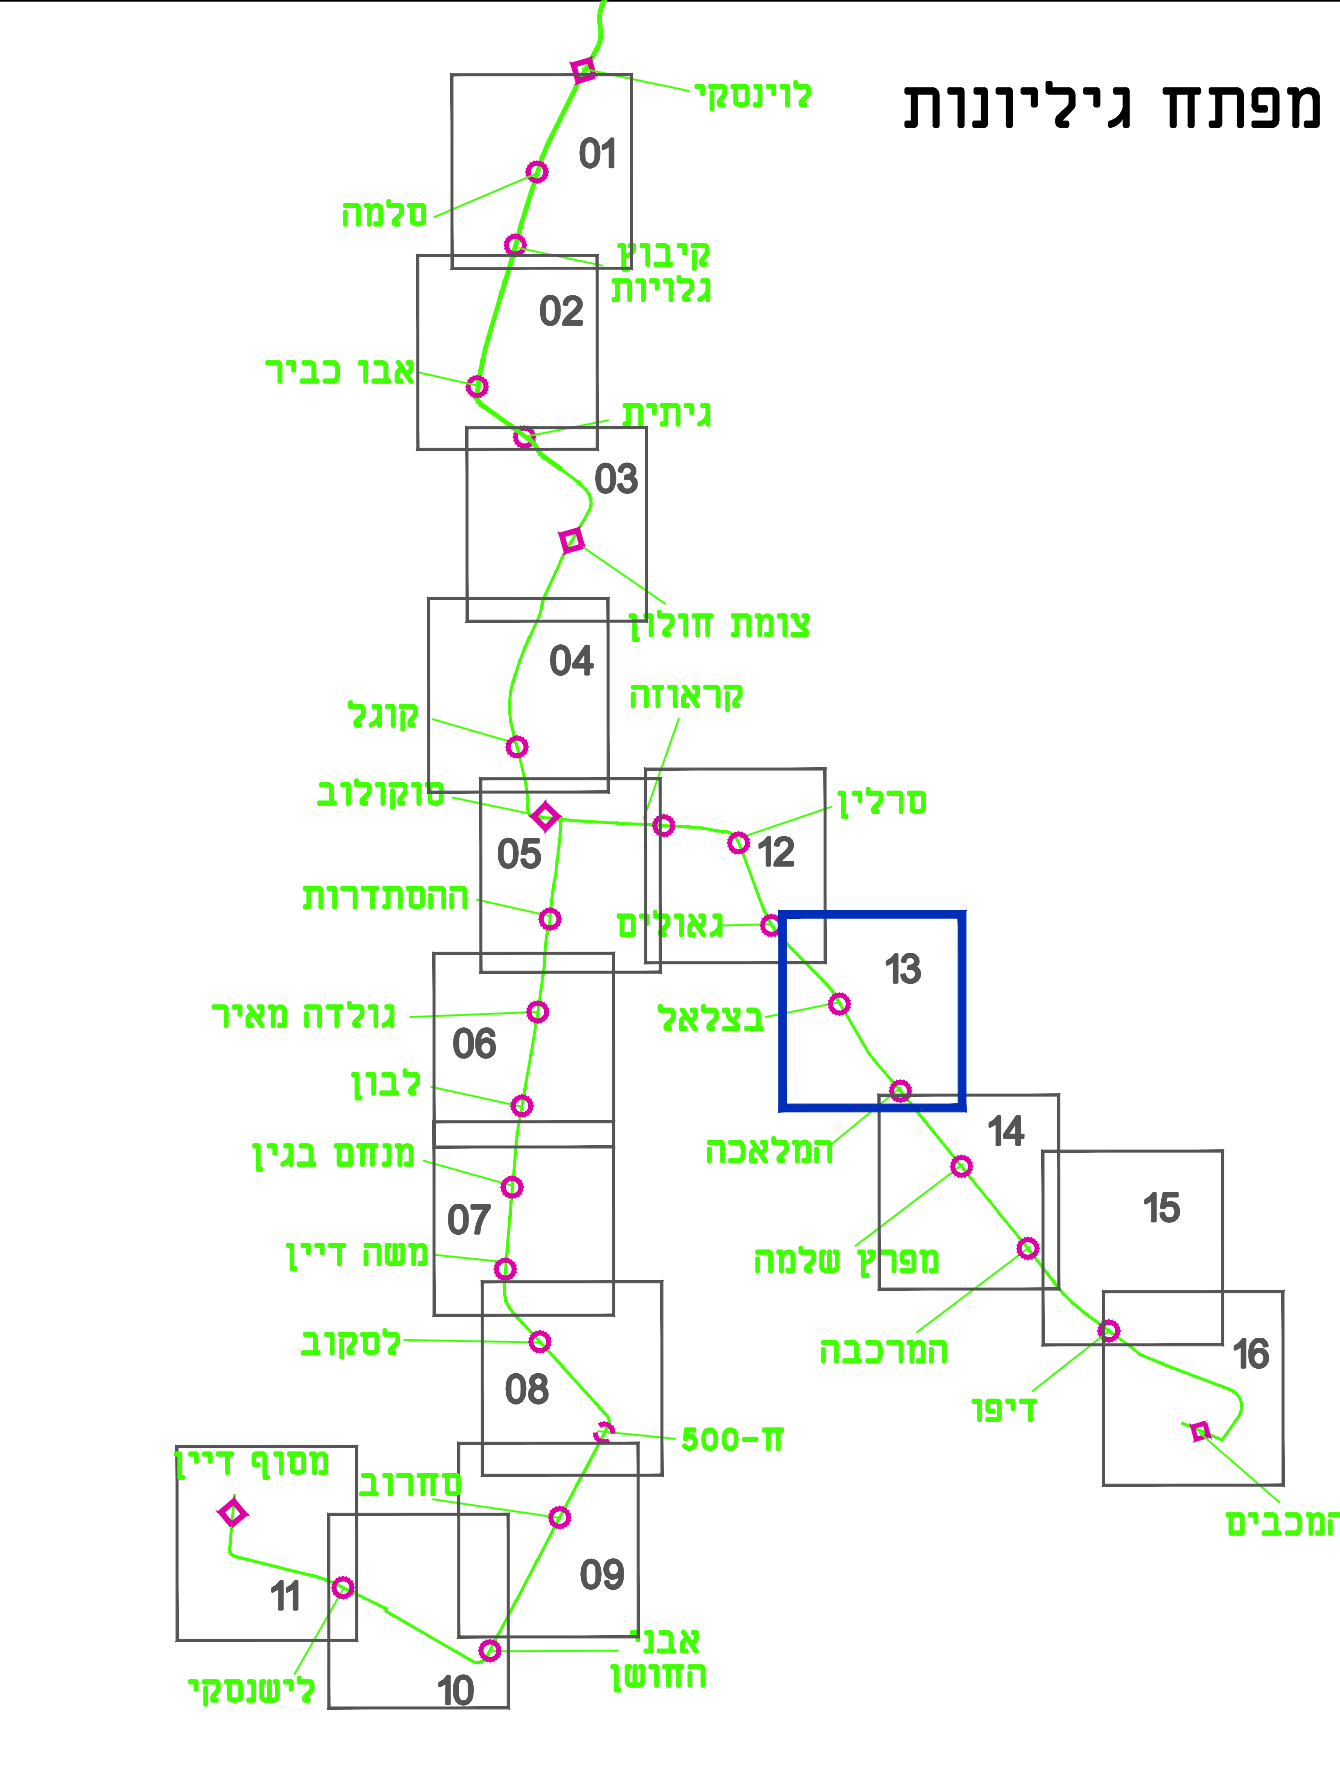

מקרא
גבול תחנית
חצי גוש
גוש
גבול תחנה
חצי תחנה
רצועת רכבת קלה
תחנת רכבת קלה
שם תחנה
עץ לשמור
עץ לזיכרון
עץ נעדר