תכנית תת5: 71 א נספח שמירה על עצים בוגרים 14:27:41 08/09/2016

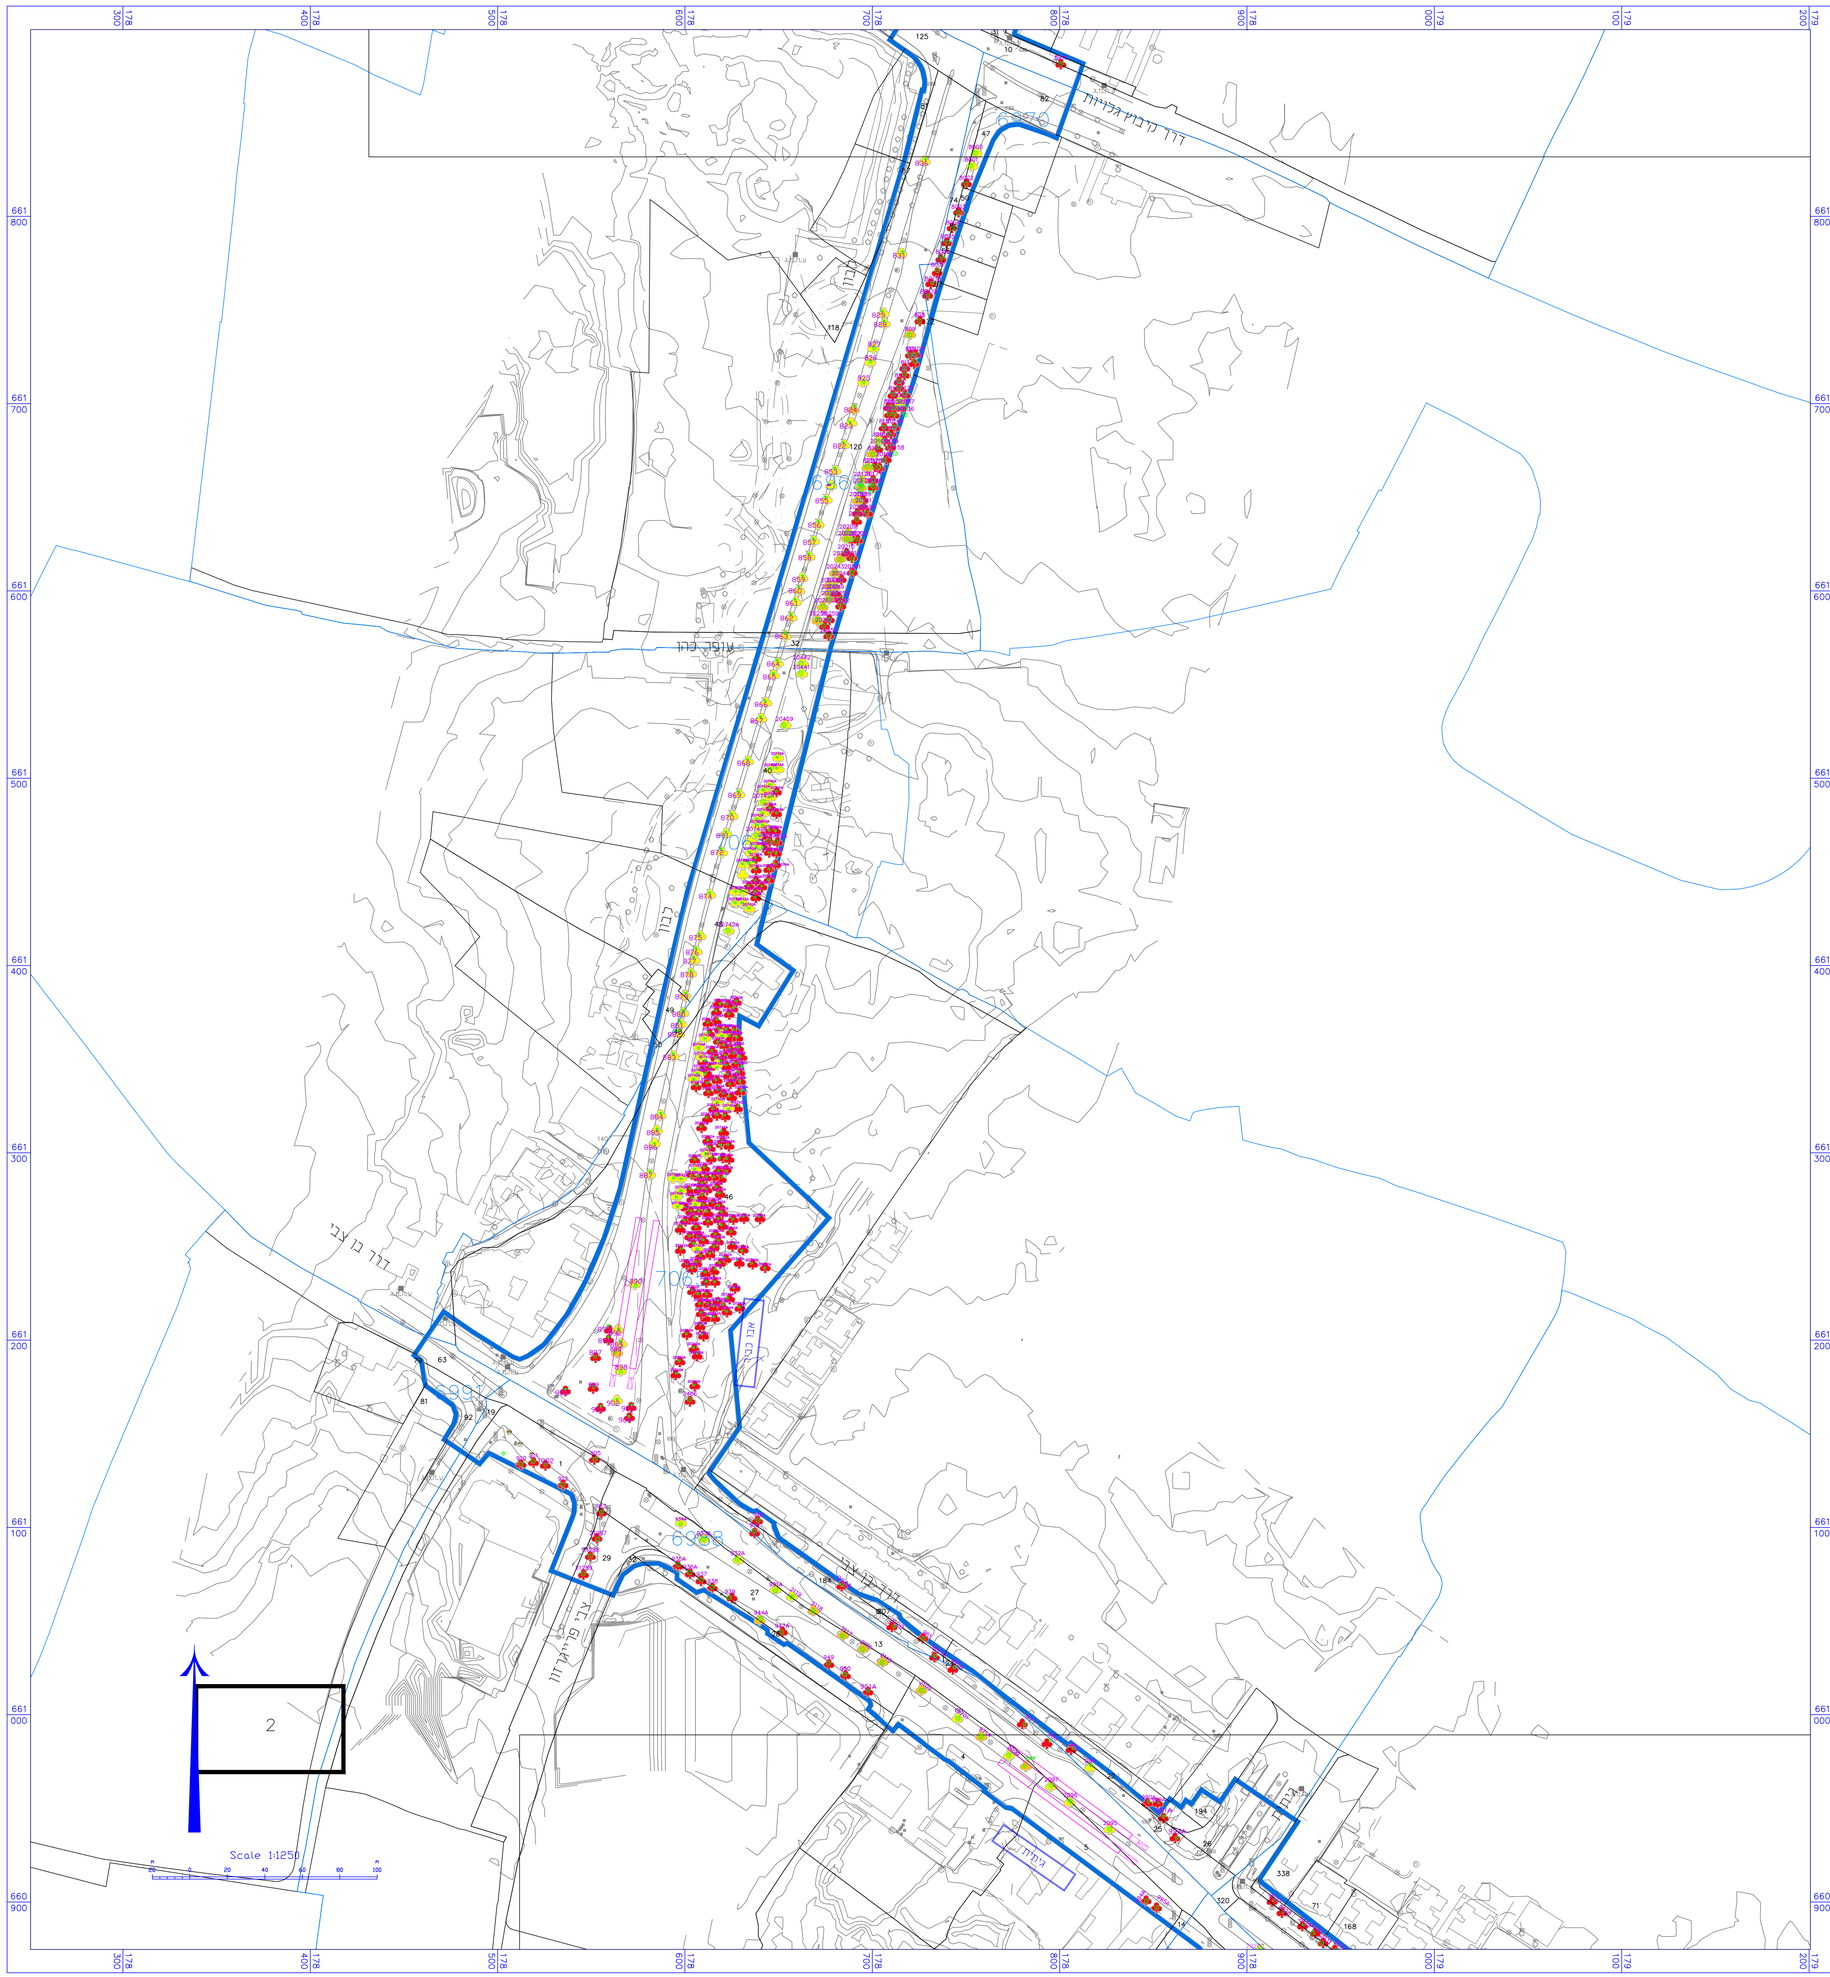

שמירה על עצים בוגרים

תכנית תשתיות לאומיות מס' 71א

רכבת קלה במטרופולין ת"א
הקו הירוק

נספח לתכנית — גליון 2 מתוך 16

תחולה	מנחה
תיאור	
תאריך עריכת הנספח	01/09/2016
רשימת התרשימים	קנ"מ
מצב מאושר	1:1250
מפתח גיליונות	-
	-
	-

שמות וחתימות:

עורך הנספח	שם	יוסי פרחי	חתימה
	תאגיד	פרחי - צפריר אדריכלים בע"מ	

מפתח גיליונות

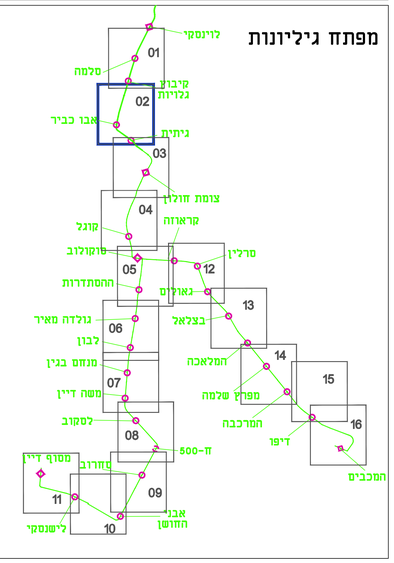

מקרא

גבול התכנית	
מס' גוש	7225
גוש	
גבול חלקה	
מס' חלקה	572
רצועת רכבת קלה	
תחנת רכבת קלה	
שם תחנה	סלמוב
עץ לשימור	
עץ להעתקה	
עץ לעקירה	