


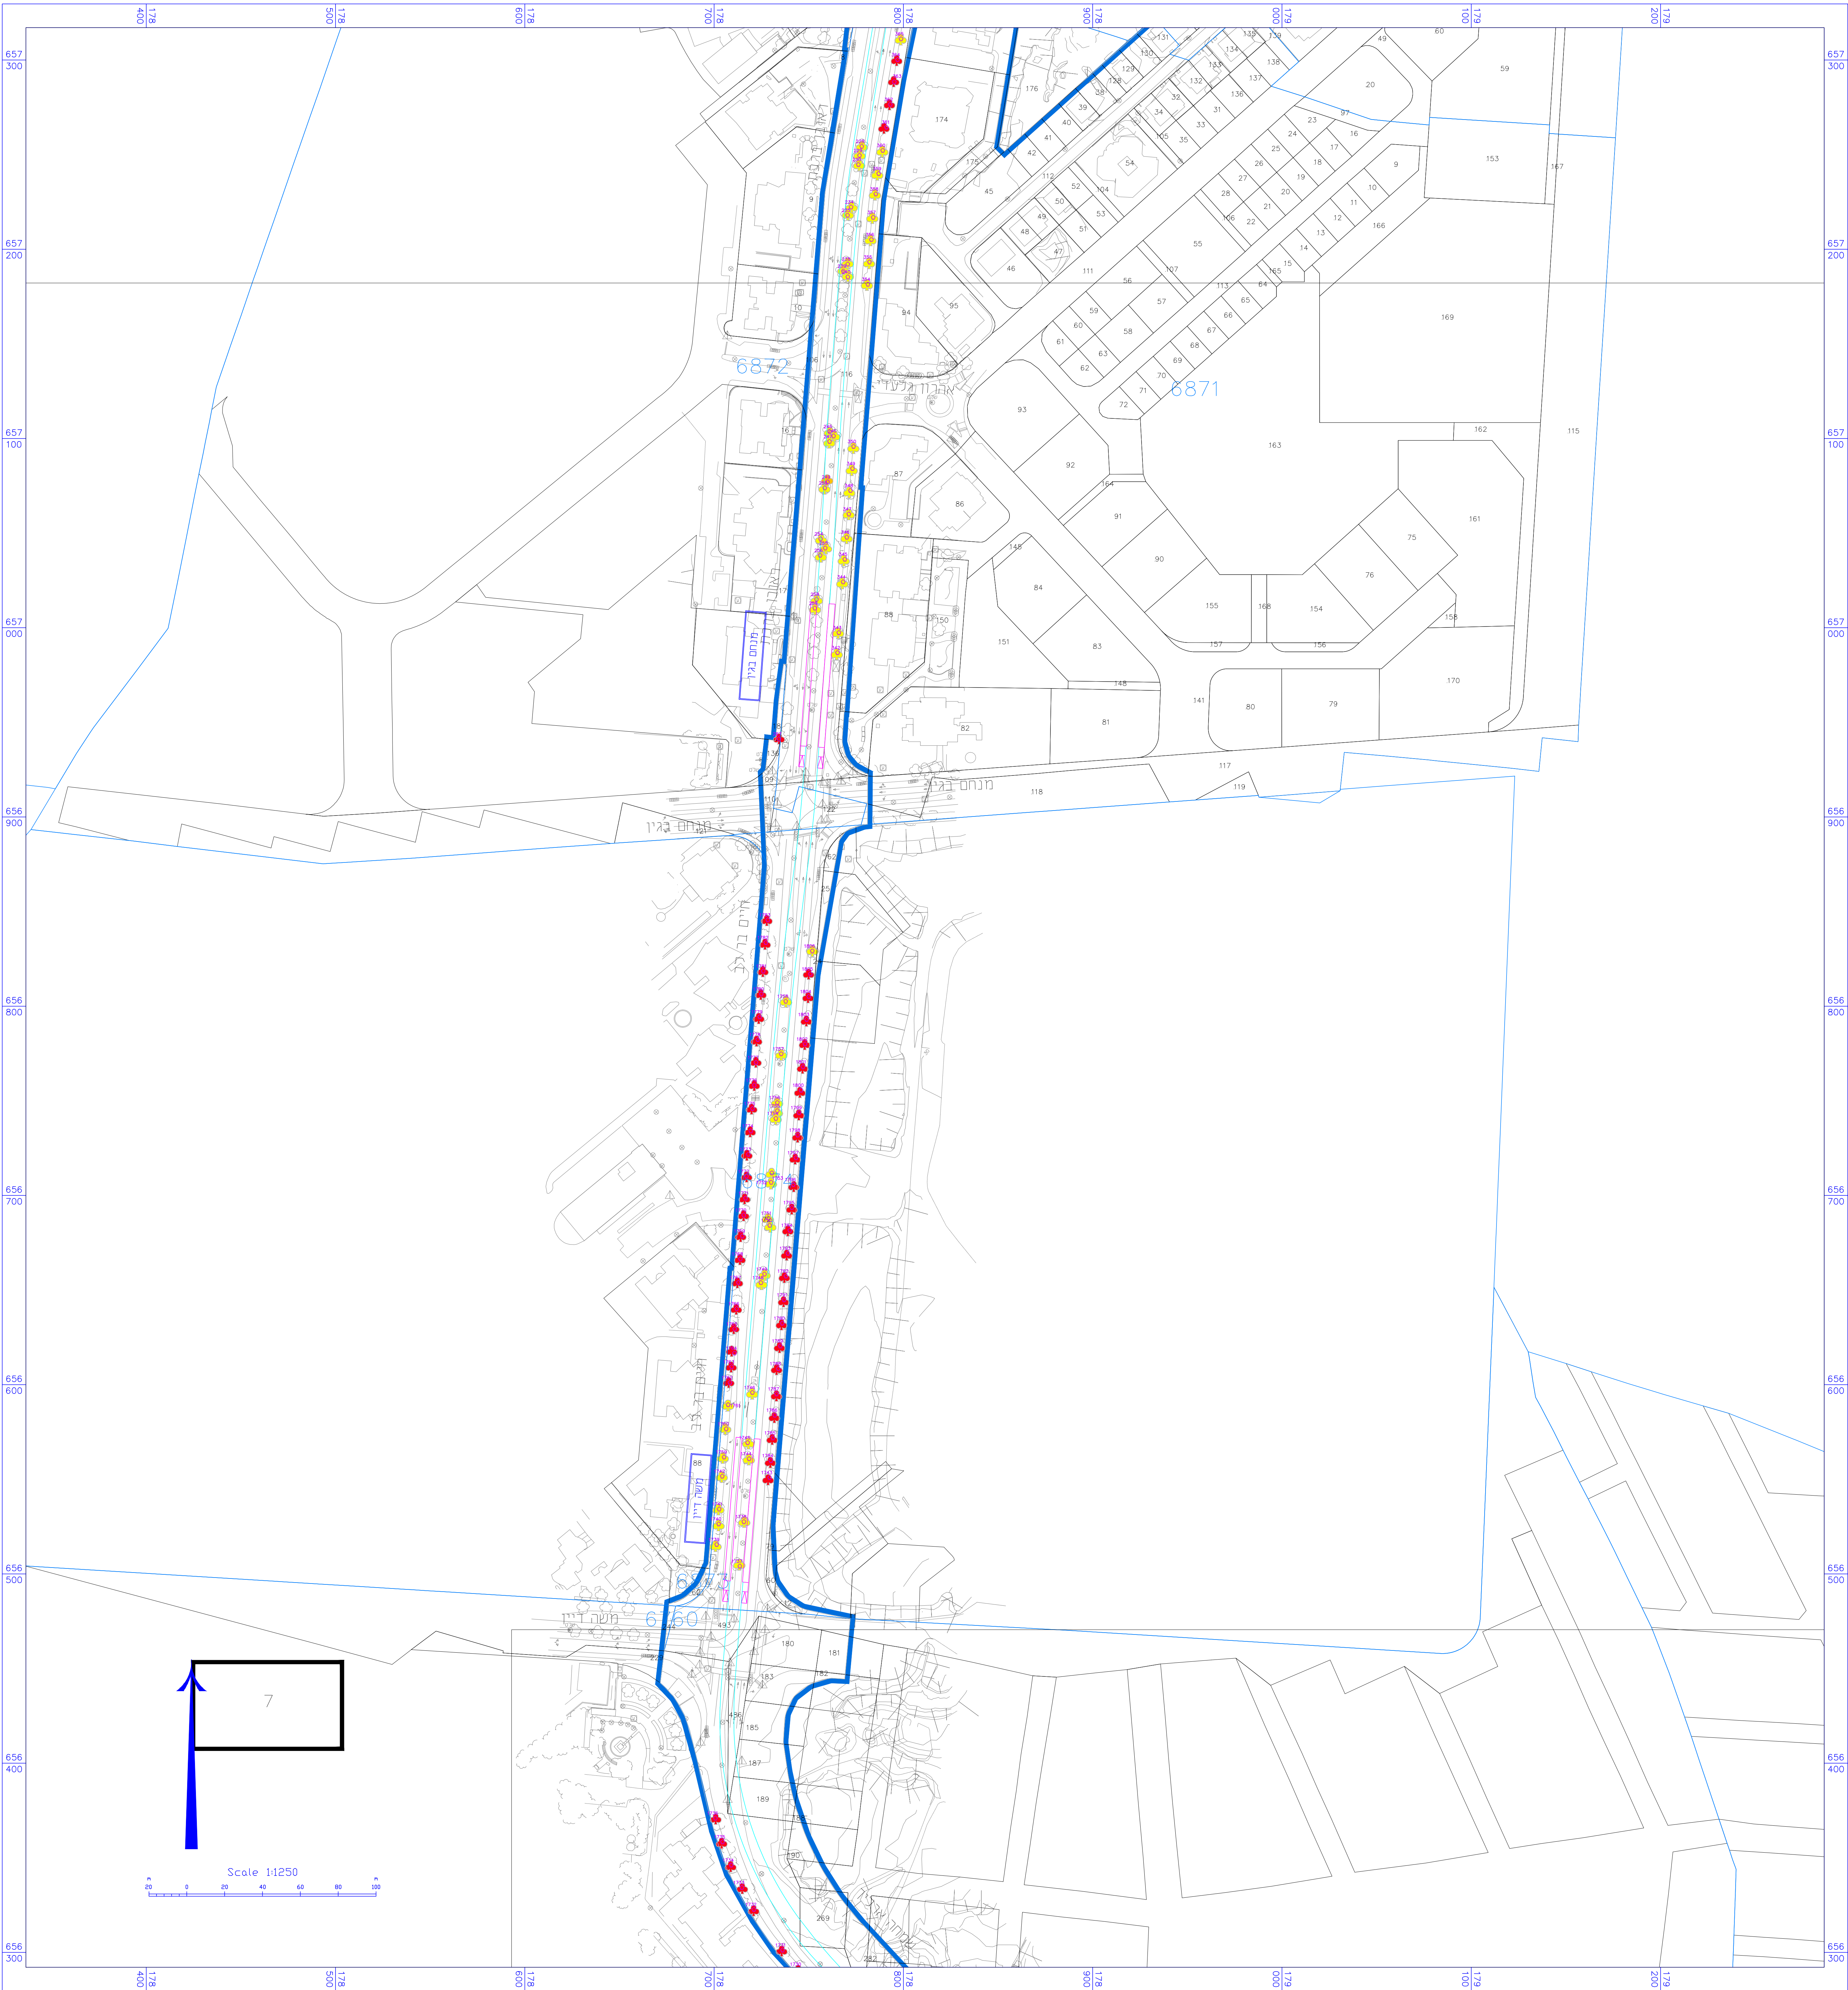

שמירה על ערים בוגרים


תכנית תשתיות לאומיות מס' 7225

רכבת קלה במטרופולין ת"א הקו הירוק

נספח לתכנית גליון 7 מתוך 16

תחולה	מנחה
תיאור	
תאריך עריכת הנספח	01/09/2016
רשימת חתרשימים	קנים
מצב מאושר	1:1250
מפתח גיליונות	-
	-
	-

שמות וזחתימות:	
שם	יוסי פרזי
חתימה	חתימה
עורך הנספח	פרזי - צפירי אדריכלים בע"מ

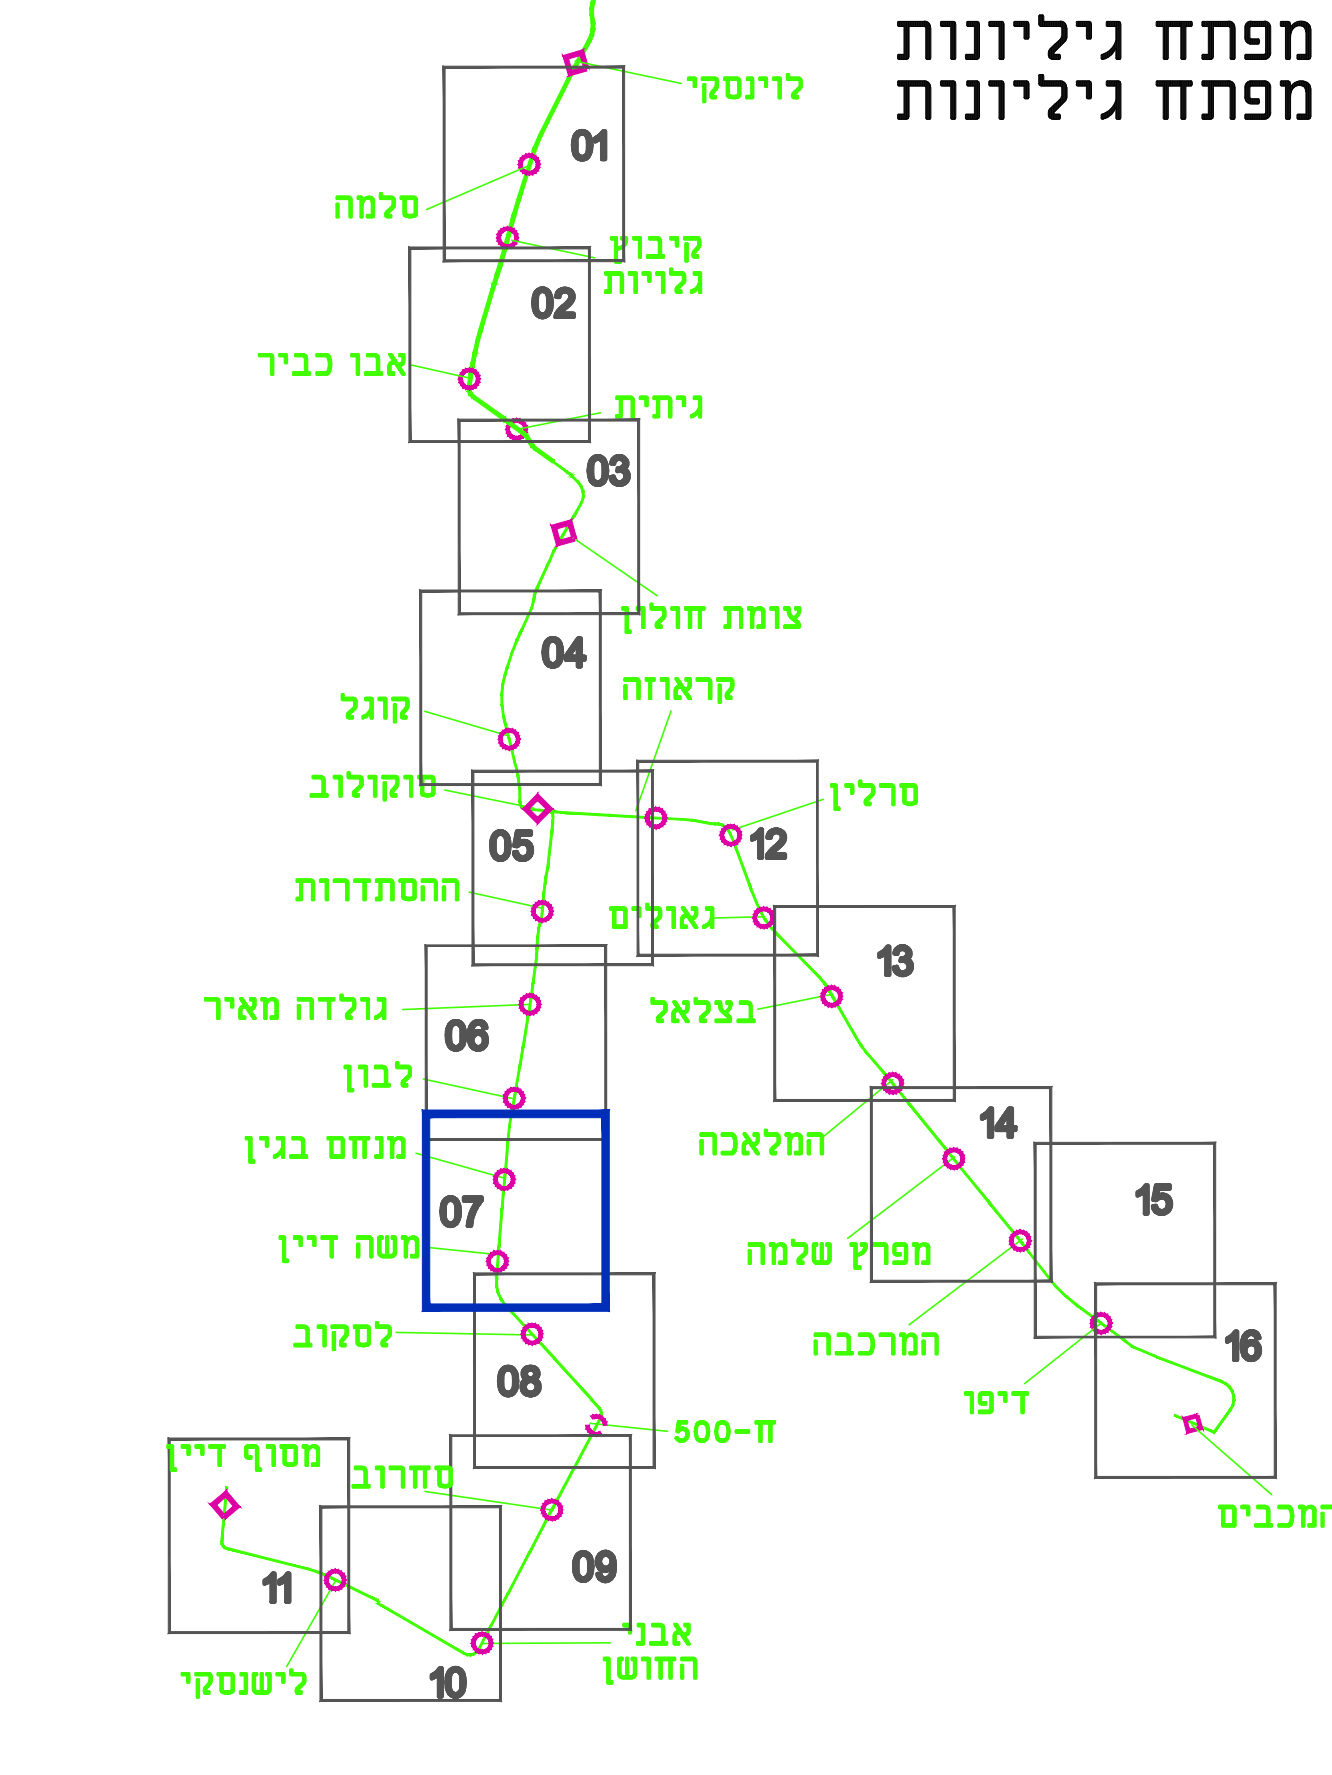

מקרא
גבול התכנית
מס' 7225
מס' 572
גבול תחנה
מס' 7225
רצועת רכבת סדה
תחנת רכבת קלה
שם תחנה
עץ רישומי
עץ לעצמה
עץ נעמרה