

הועדה הארצית לתכנון ולבנייה של תשתיות לאומיות
 חוק התכנון והבניה התש"ה - 1965

תת"ל 277/28

מסילת דימונה - צין

מפגש מס' 277 - מעבר חקלאי


מחוז: דרום
 מרחב תכנון מקומי: דימונה
 משרד התחבורה באמצעות רכבת ישראל
 מליש התכנית: רכבת ישראל בע"מ
 יוזם התכנית: חברת מהוד בע"מ - שגל שמואל
 עורך התכנית:

תכנית ניקוז

מספר תכנית: 277/28
 קו"מ: 1:2500
 שטח התוכנית: 118.7 ד'
 מחזורת: 2
 תאריך: 13.08.2006

רשימת המסמכים:

שם המסמך	מס' גליונות
1. תוכנית התכנית	1
2. תשרים	1
3. תנודת תנועתית	1
4. מסמך נופי	1
5. פריסה לארץ	1
6. חתכים לדוחב	1
7. תכנית ניקוז	1
8. מסמך ארכיטקטוני	1
9. תצ"א	1
10. תסקיר השפעה על הסביבה	1
11. תכנית מנהרה	1

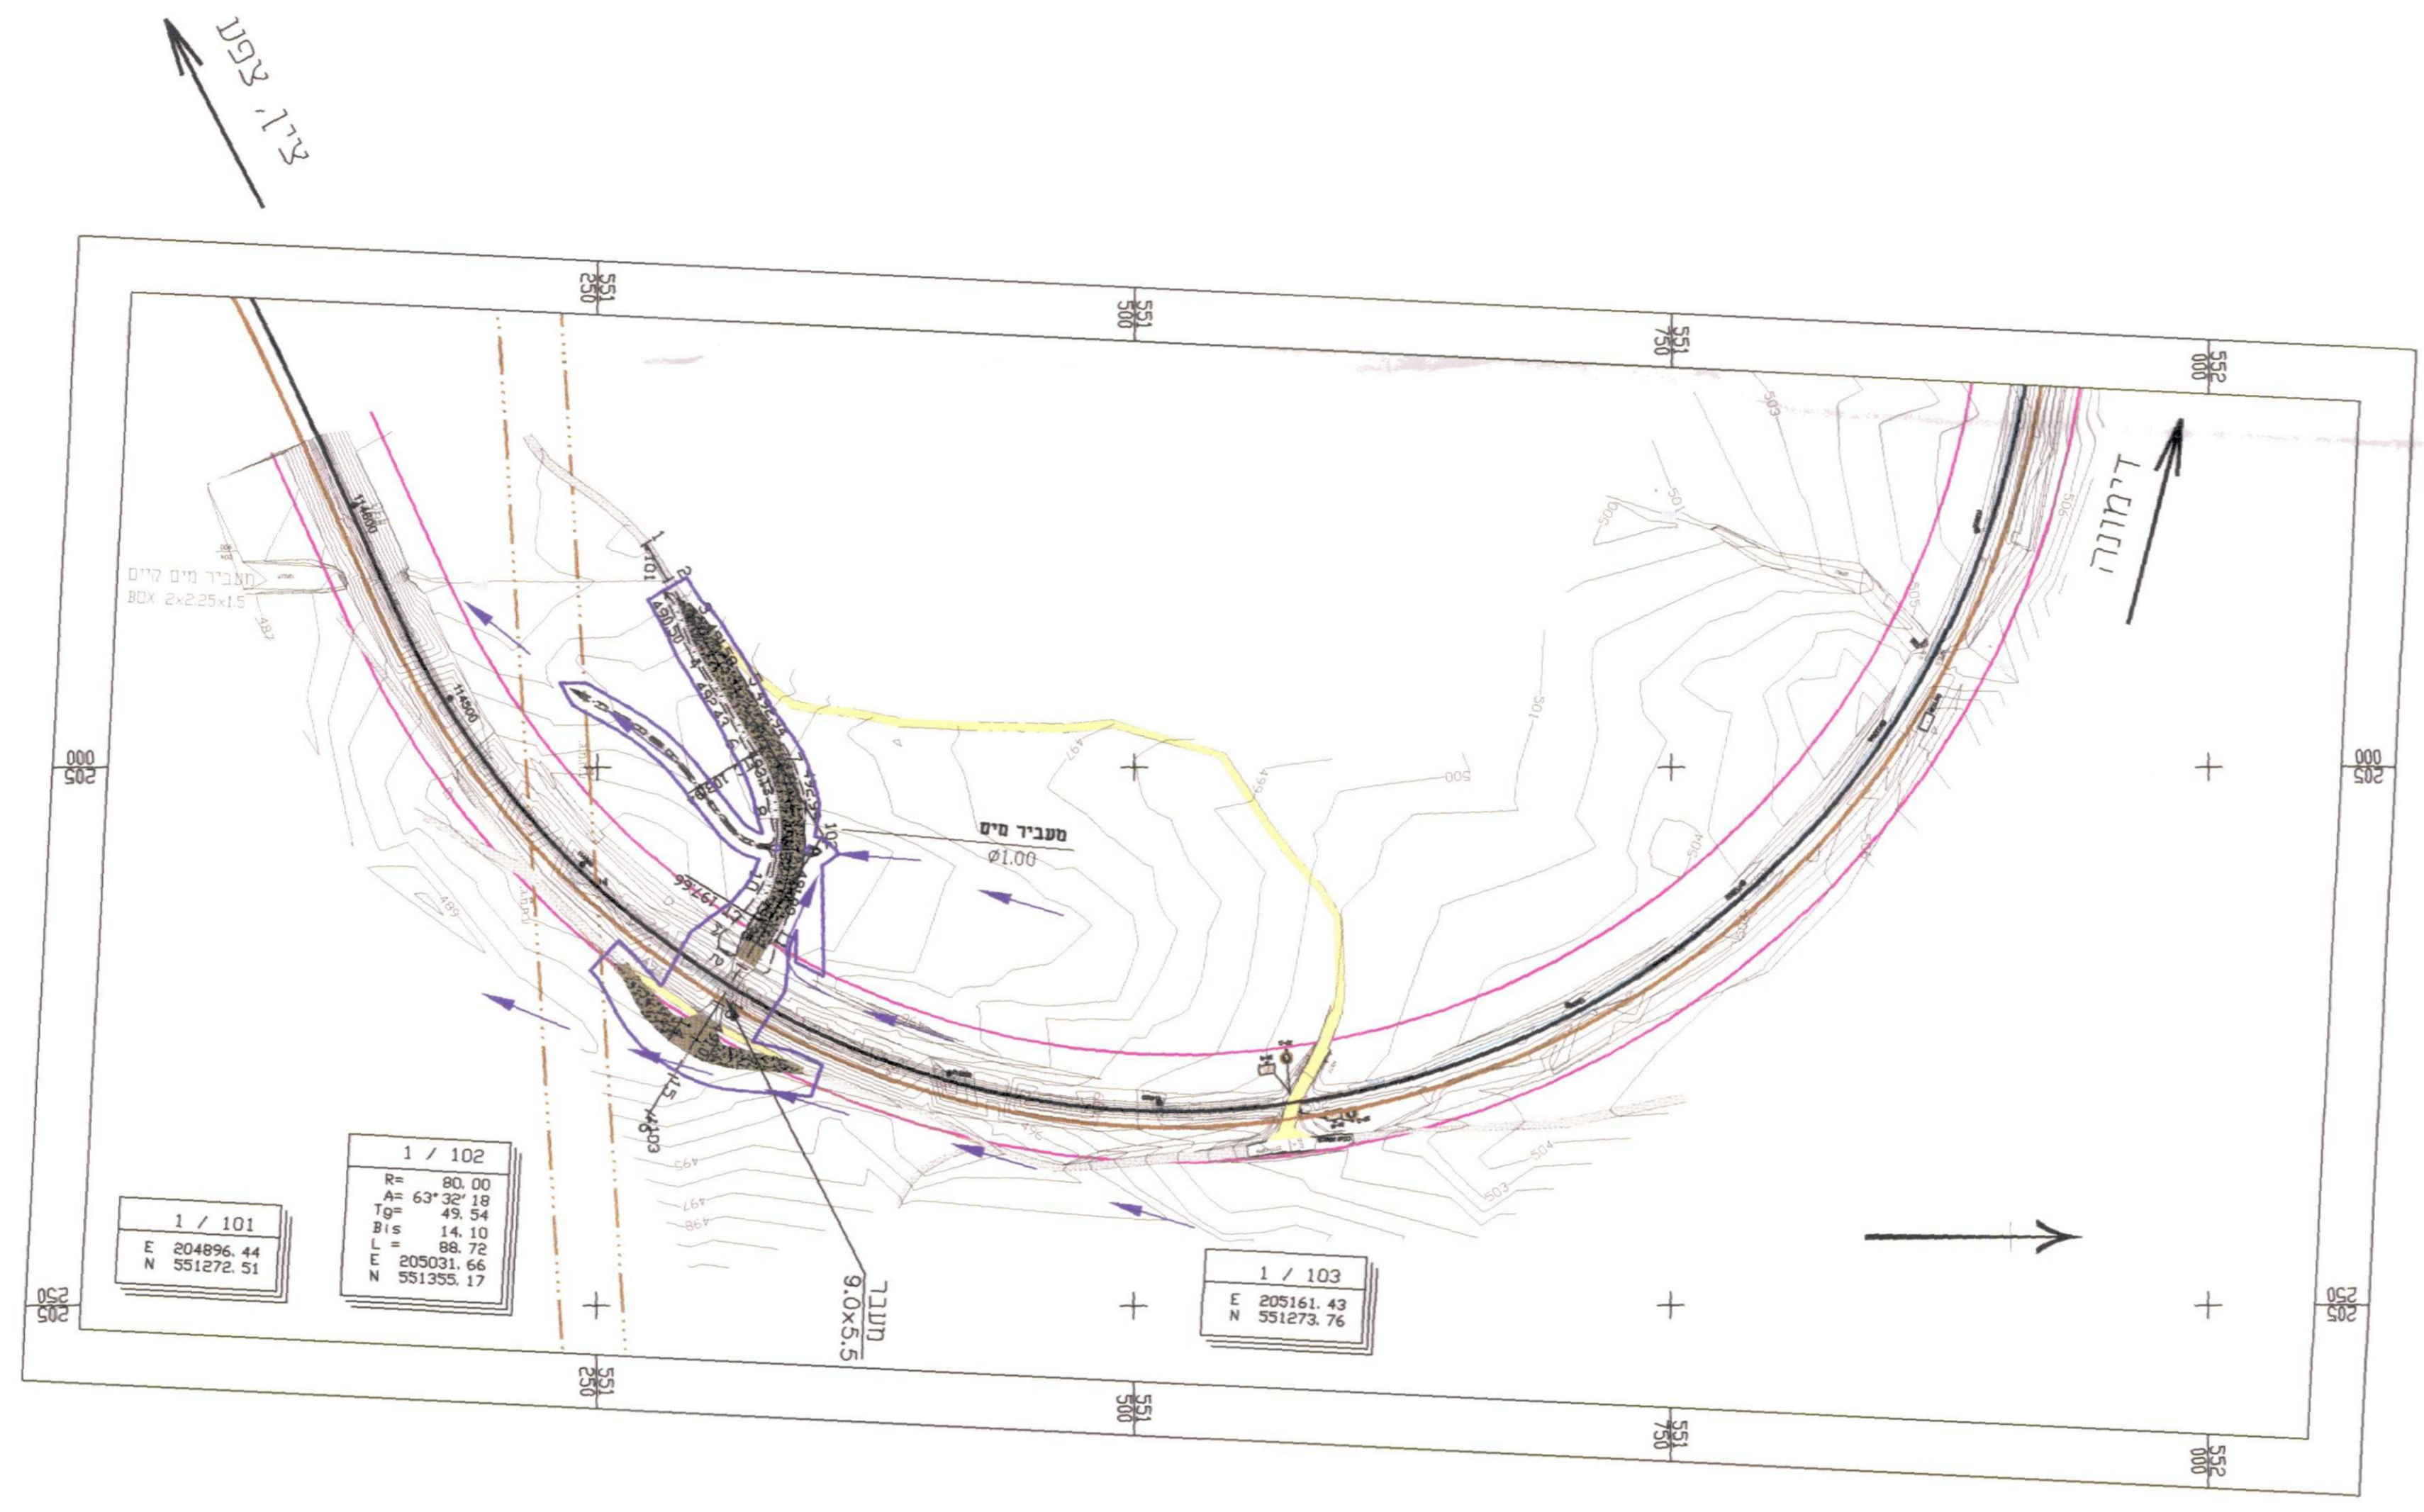

- מקרא:**
- מסילת ברזל קיימת
 - מסילת ברזל מתוכננת
 - גבול למסילה קיימת
 - קו חשמל
 - כביש אספלט מתוכנן
 - דרך מצעים מתוכננת
 - כביש קיים
 - כביש לביטול
 - גבול תכנית מס' 277/28

חתימות:

<p>מדינת ישראל משרד הפנים הועדה הארצית לתכנון ולבנייה של תשתיות לאומיות</p>	<p>שם: _____ תפקיד: _____ מס' רישום: _____ כותבת: _____</p>
<p>רכבת ישראל מליש תכנית</p>	<p>שם: _____ תפקיד: _____ מס' רישום: _____ כותבת: _____</p>
<p>SADAG א.א.א.א. יועצים הנדסיים</p>	<p>שם: _____ תפקיד: _____ מס' רישום: _____ כותבת: _____</p>
<p>מדינת ישראל משרד התחבורה באמצעות רכבת ישראל</p>	<p>שם: _____ תפקיד: _____ מס' רישום: _____ כותבת: _____</p>
<p>MAHOD מהוד בע"מ</p>	<p>שם: _____ תפקיד: _____ מס' רישום: _____ כותבת: _____</p>
<p>MAHOD מהוד בע"מ</p>	<p>שם: _____ תפקיד: _____ מס' רישום: _____ כותבת: _____</p>