


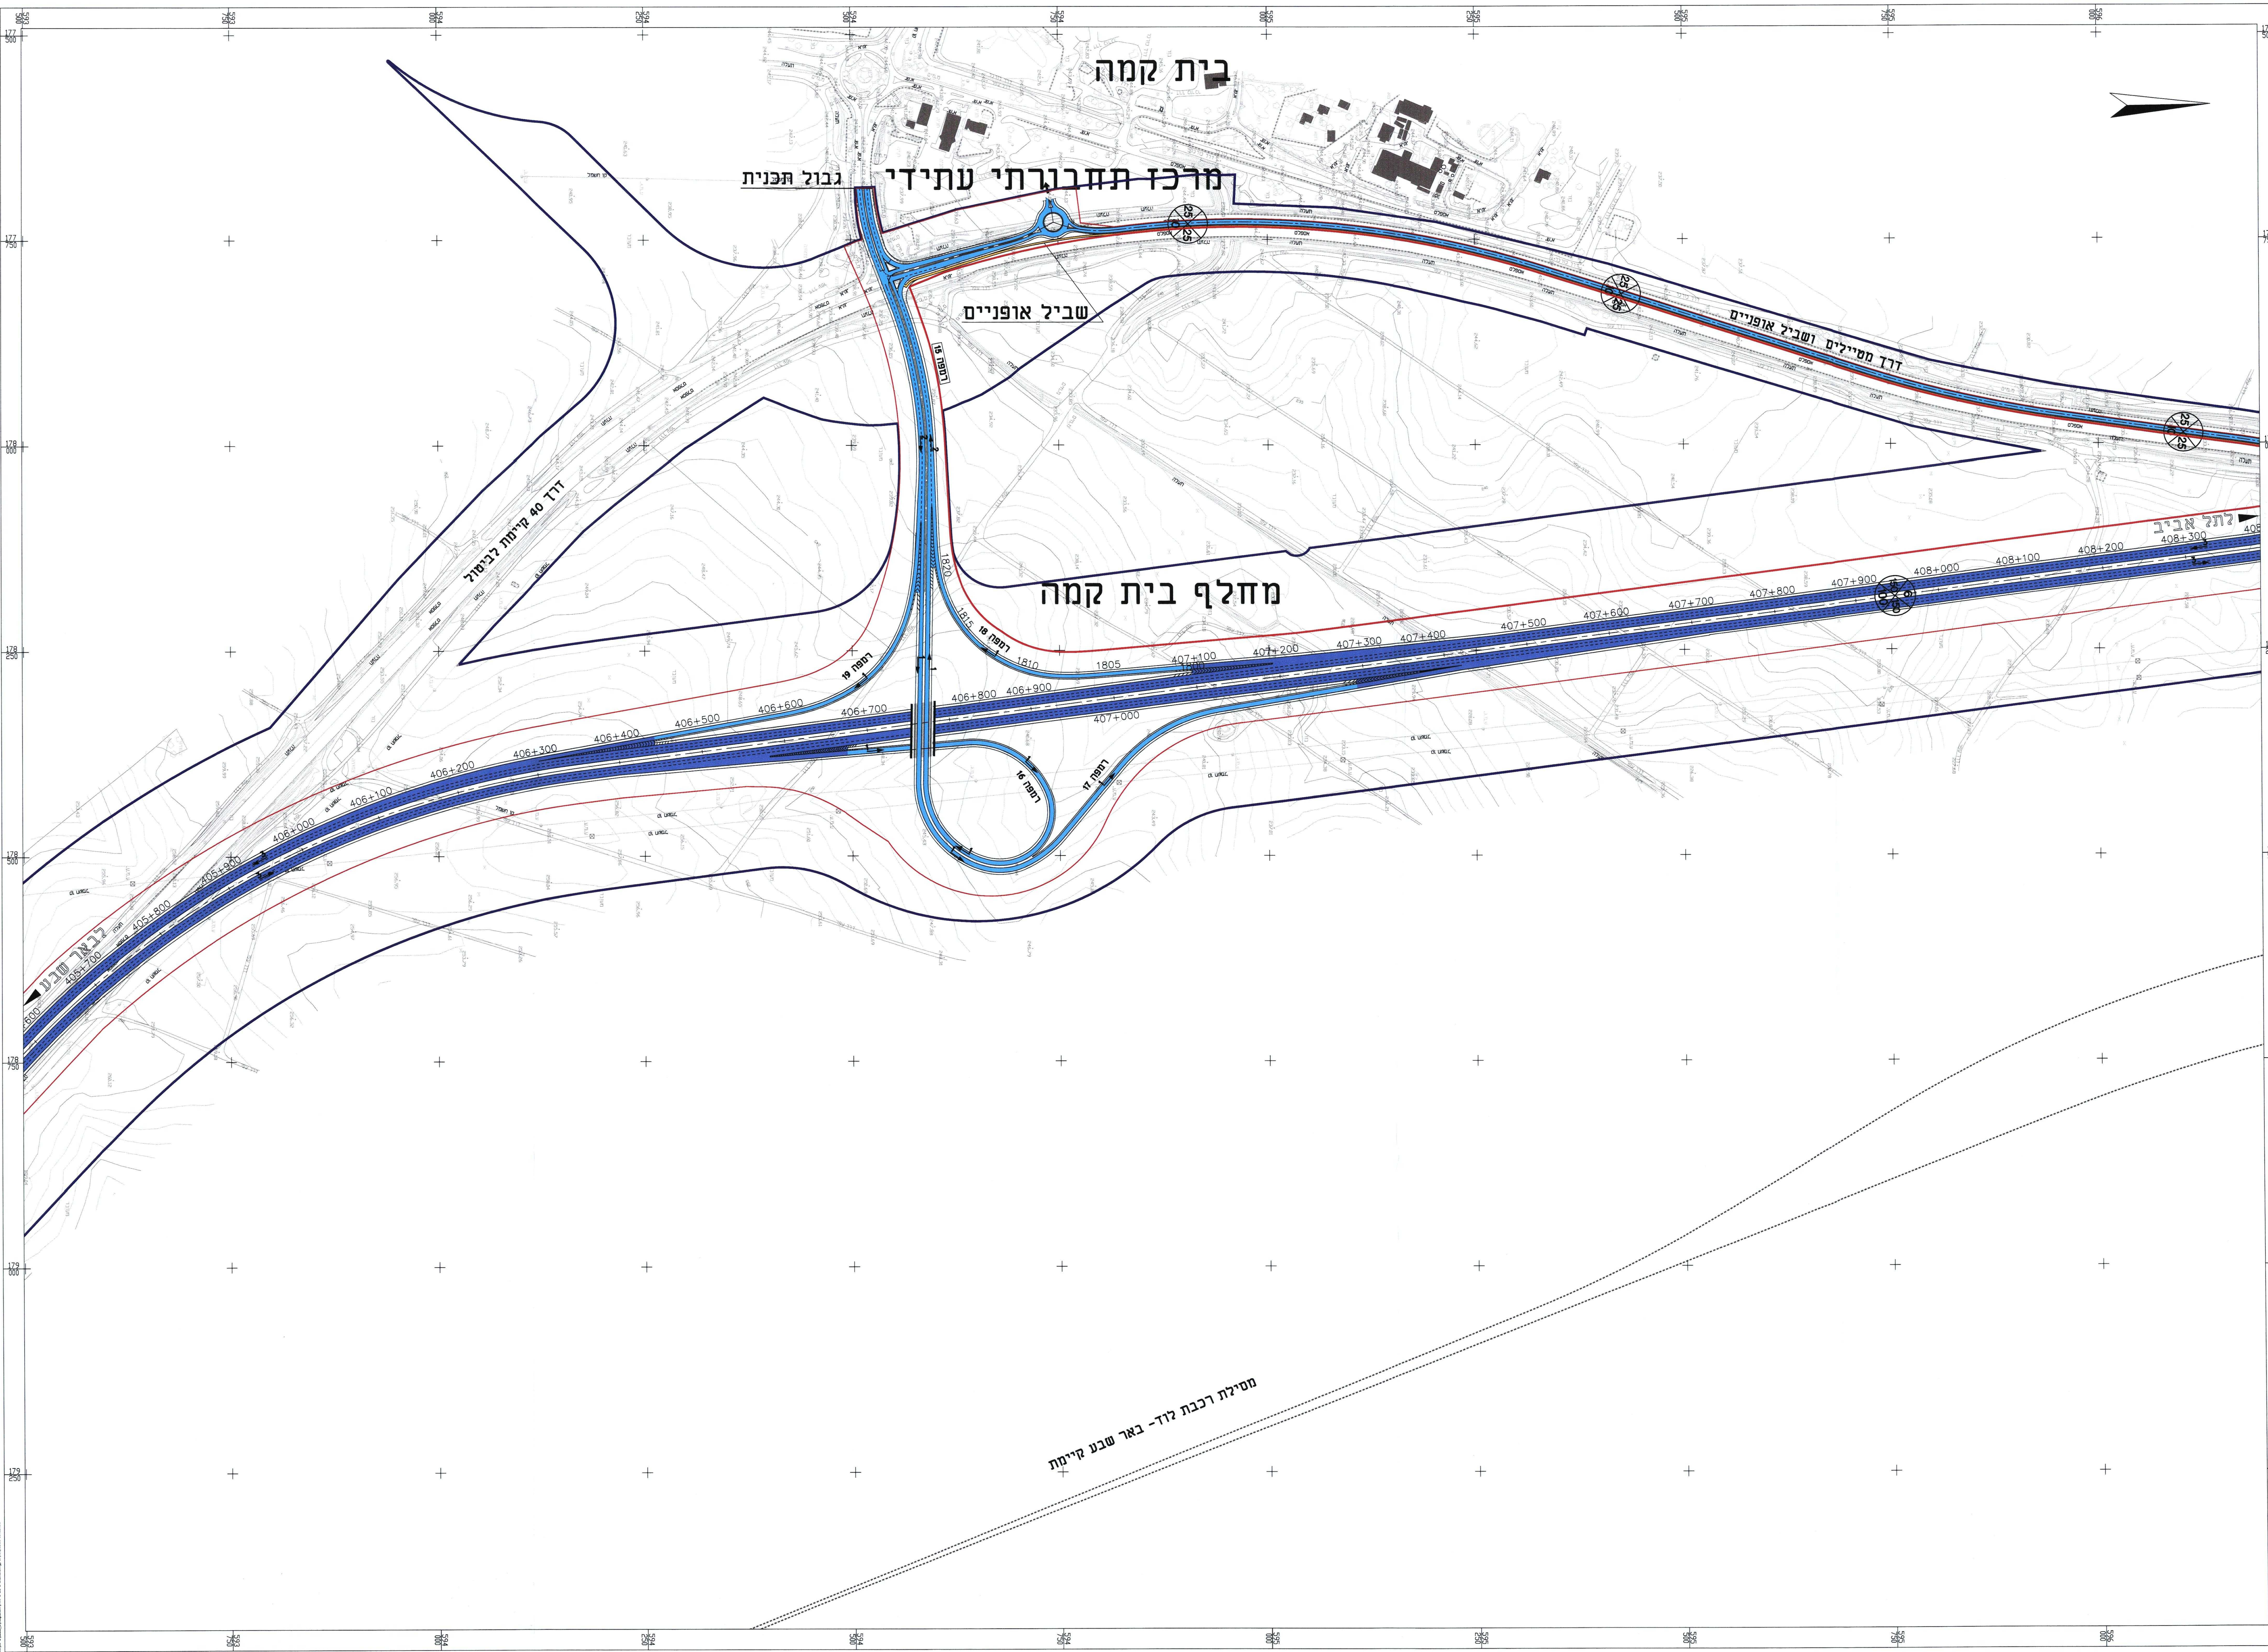

תמא/ 31א 1/ 21

תכנית מתאר ארצית משולבת לבניה, לפיתוח ולקליטת עליה, דרך מהירה מסי 6 בקטע שבין מחלף מאחז למחלף רהט

נספח אי-נספח תנועה
גליון 3 מתוך 5

איווד וחלוקה	סמכות ראשית	אופי התכנית
	מועצה ארצית	תכנית שניתן מכוזה לוציא רהטים

מחזור : דרום
מרחבי תכנון מקומיים : ו.מ. שמעונים, ו.מ. רהט, ו.מ. שקמים

רשויות מקומיות : מ.א. בני שמעון, עיריית רהט
מ.א. לכיש

משרד הפנים
רשמי תכנון והנדסה תשס"ה-1965
תכנית מתאר ארצית מפורטת
מס' 111/1
מיום 11.11.11
החלטת מועצה ארצית
ובדין שירות
משרד הפנים

שטח התכנית : 4,770 דונם
קנה מידה : 1 : 2,500

חותמות מוסד התכנון :
ד"ר
מנהלם ראשי
חב' כביש חוצה ישראל בע"מ

שלב: מתן תוקף	מחזור: 1	תאריך: 28/10/2018
---------------	----------	-------------------

מנוע טבעי תשס"ה (2005)
מ.א. 03-5415135

מקרא:
גבול תכנית
גבול זכות הדרך
גשר
רוחבה
נכול גוש
מס' גוש
גבול חלקה
מס' חלקה
מסלול ברזל קיימת
דרך מס' 6
רמפות/כבישים מעגלים / דרך מטיילים ושביל אופניים
מס' נתיבים
כווני תנועה

