


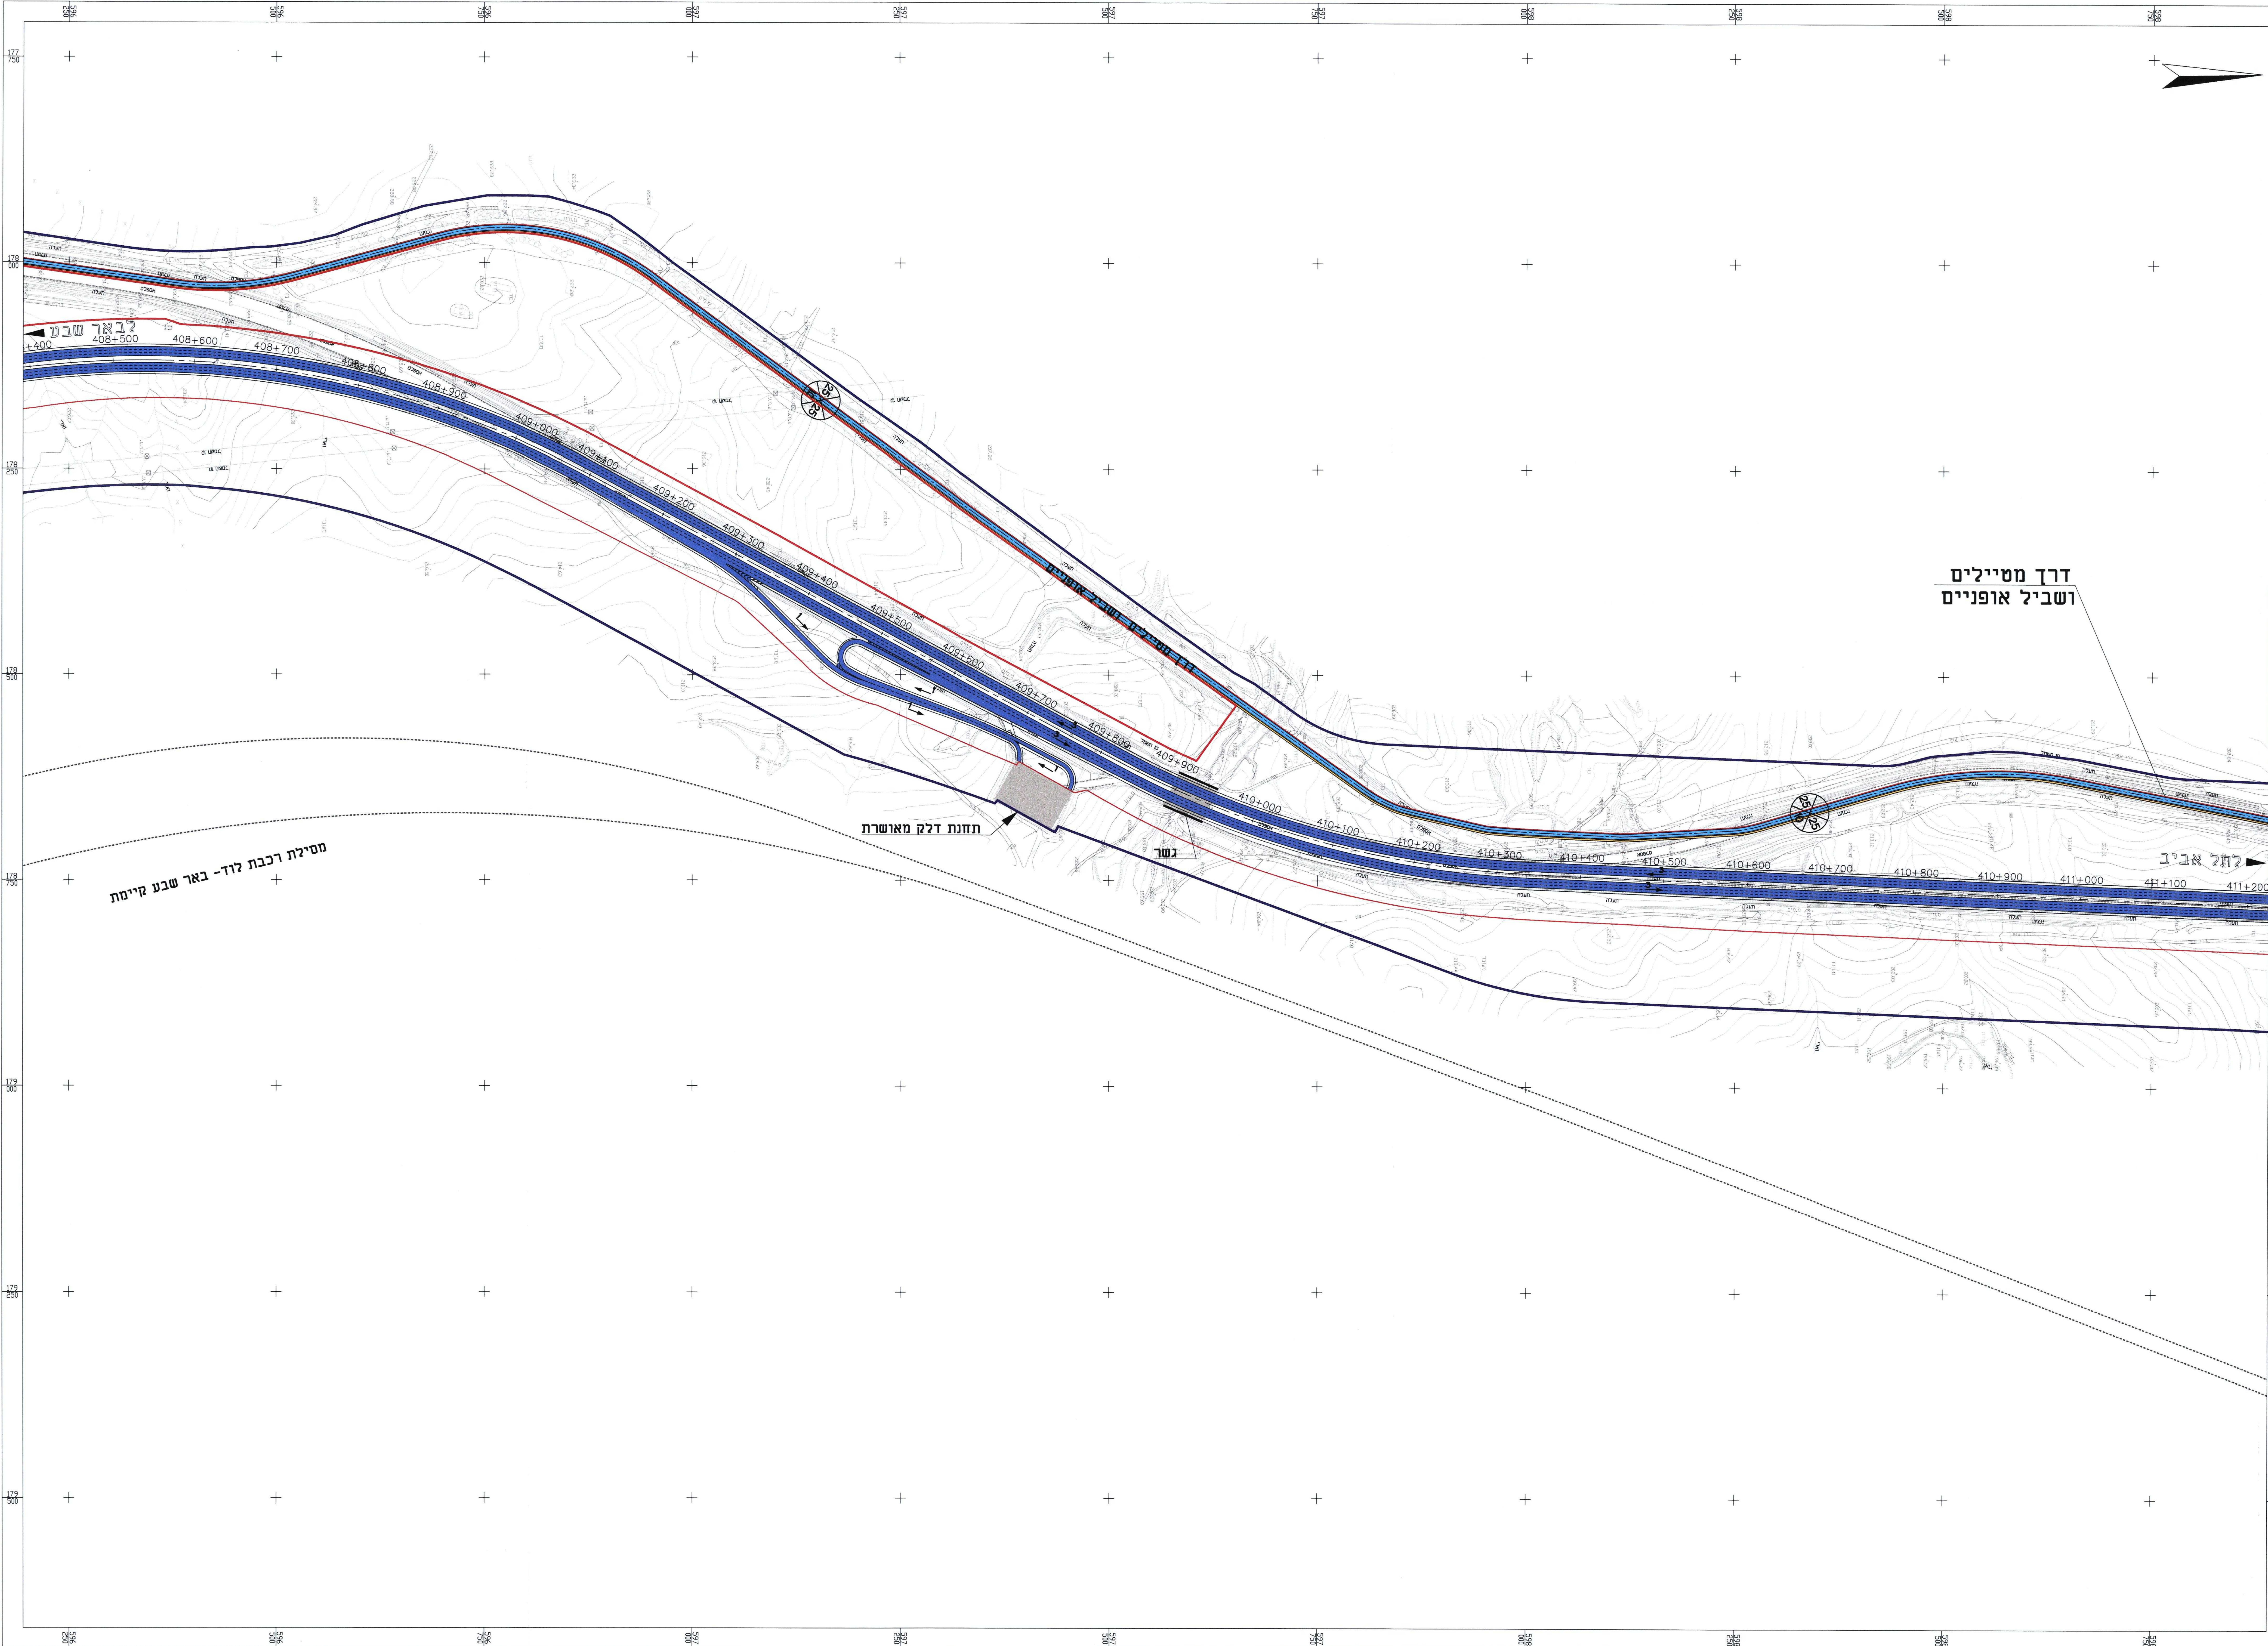

תמא/ 31 א 21 / 1

תכנית מתאר ארצית משולבת לבניה, לפיתוח ולקליטת עלייה, דרך מהירה מסי 6 בקטע שבין מחלף מאחז למחלף רהט

נספח אי-נספח תנועה
גליון 4 מתוך 5

איחוד וחלוקה	מסכות ראשית	אופי התכנית
מחצית ארצית	תכנית שניתן מכוחה לזרועות ודחרים	

מחזור : דרום
מרחבי תכנון מקומיים : ו.מ. שמעונים, ו.מ. רהט, ו.מ. שקמים

רשויות מקומיות : מ.א. בני שמעון, עיריית רהט
מ.א. לכיש

שטח התכנית : 4,770 דונם
קנה מידה : 1 : 2,500

חותמות מוסד התכנון :
דן יוסף
מהנדס ארצי
חבר כביש חוצה ישראל בע"מ

שלב: מתן חוקף	מחזור: 1	תאריך: 25/10/11
---------------	----------	-----------------

מקרא:	
גבול תכנית	
גבול זכות הדרך	
גשר	
רחוקה	
גבול נוש	
מס' נוש	3133
גבול חלקה	
מס' חלקה	8
מסילת ברזל קיימת	
דרך מס' 6	
רמפות/ דרך מטיילים ושביל אופניים	
מס' נתיבים	1
כווני תנועה	

