

מרחב תכנון מקומי **באר-שבע** אתר שווקים מיוחד, תיירות וטיילת במבואה הדרומית לשיכון נוסף פרוט מס: 4 תחבורה לת.מ. מס. ק. מ. 1:500


מחוז נפה
מקום ע"י דרך אילת בין דרך חברון
 רח' המלאכה ונחל באר-שבע
גושים 38039; 38040
חלקות
שטח התכנית 106.425 מ"ר
היוזם הועדה המקומית
המתכנן ג. קרנס - אדריכל
 ומתכנן ערים
בעל הקרקע מנהל מרקש ישראל

ועדה מקומית לתכנון ולבניה
 באר-שבע
 24/10/63
 תכנית מס' 23/489
 23.12.87
 ד. ארנס

סילון רטוביץ' - הנדסת תחבורה ותנועה
 ת.י. 4186 - י.י. 91041 - ס"ר 667292

החלטות היוזם
החלטות המתכנן
תאריך 26.4.1968 7.1.1968 15.6.1967

משרד המים
 משרד המים והקניונים
 ת.י. 4186 - י.י. 91041 - ס"ר 667292
משרד המס
 משרד המס והקניונים
 ת.י. 4186 - י.י. 91041 - ס"ר 667292
משרד התכנון
 משרד התכנון והקניונים
 ת.י. 4186 - י.י. 91041 - ס"ר 667292

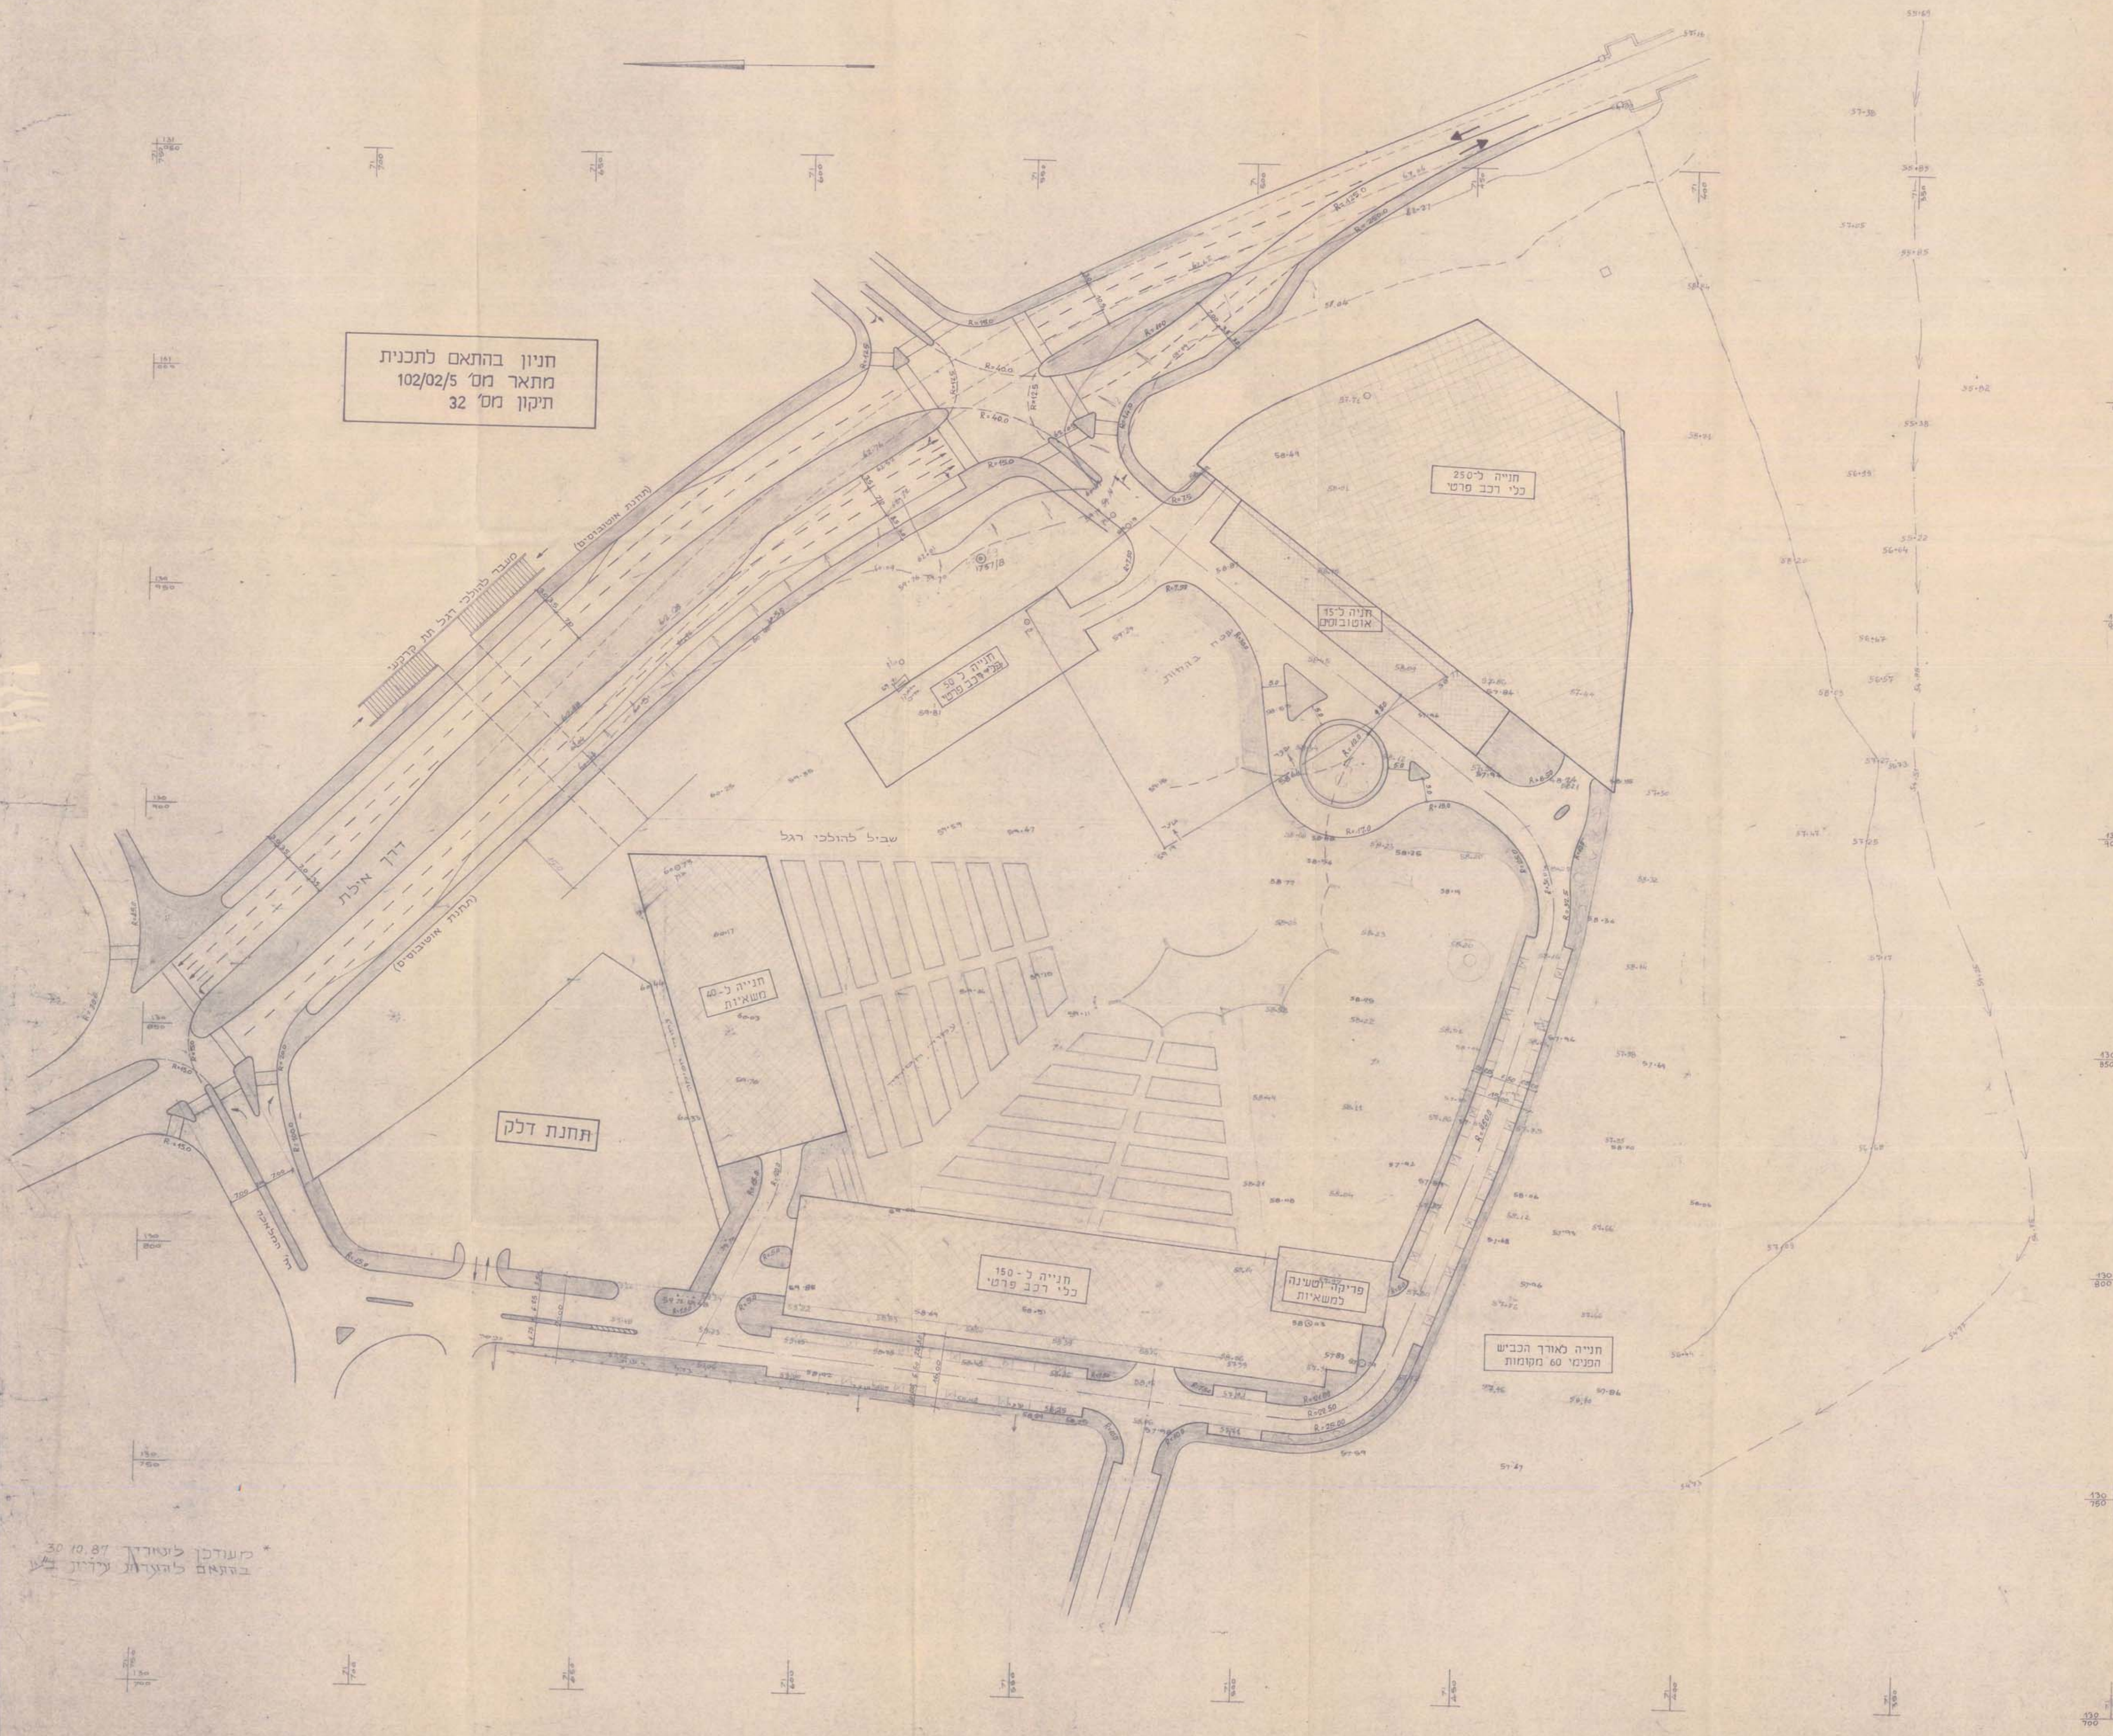

חניון בהתאם לתכנית
 מתאר מס' 102/02/5
 תיקון מס' 32

תחנת דלק

מסודר לטייגר 30.10.87
 בהתאם להערת עיריית