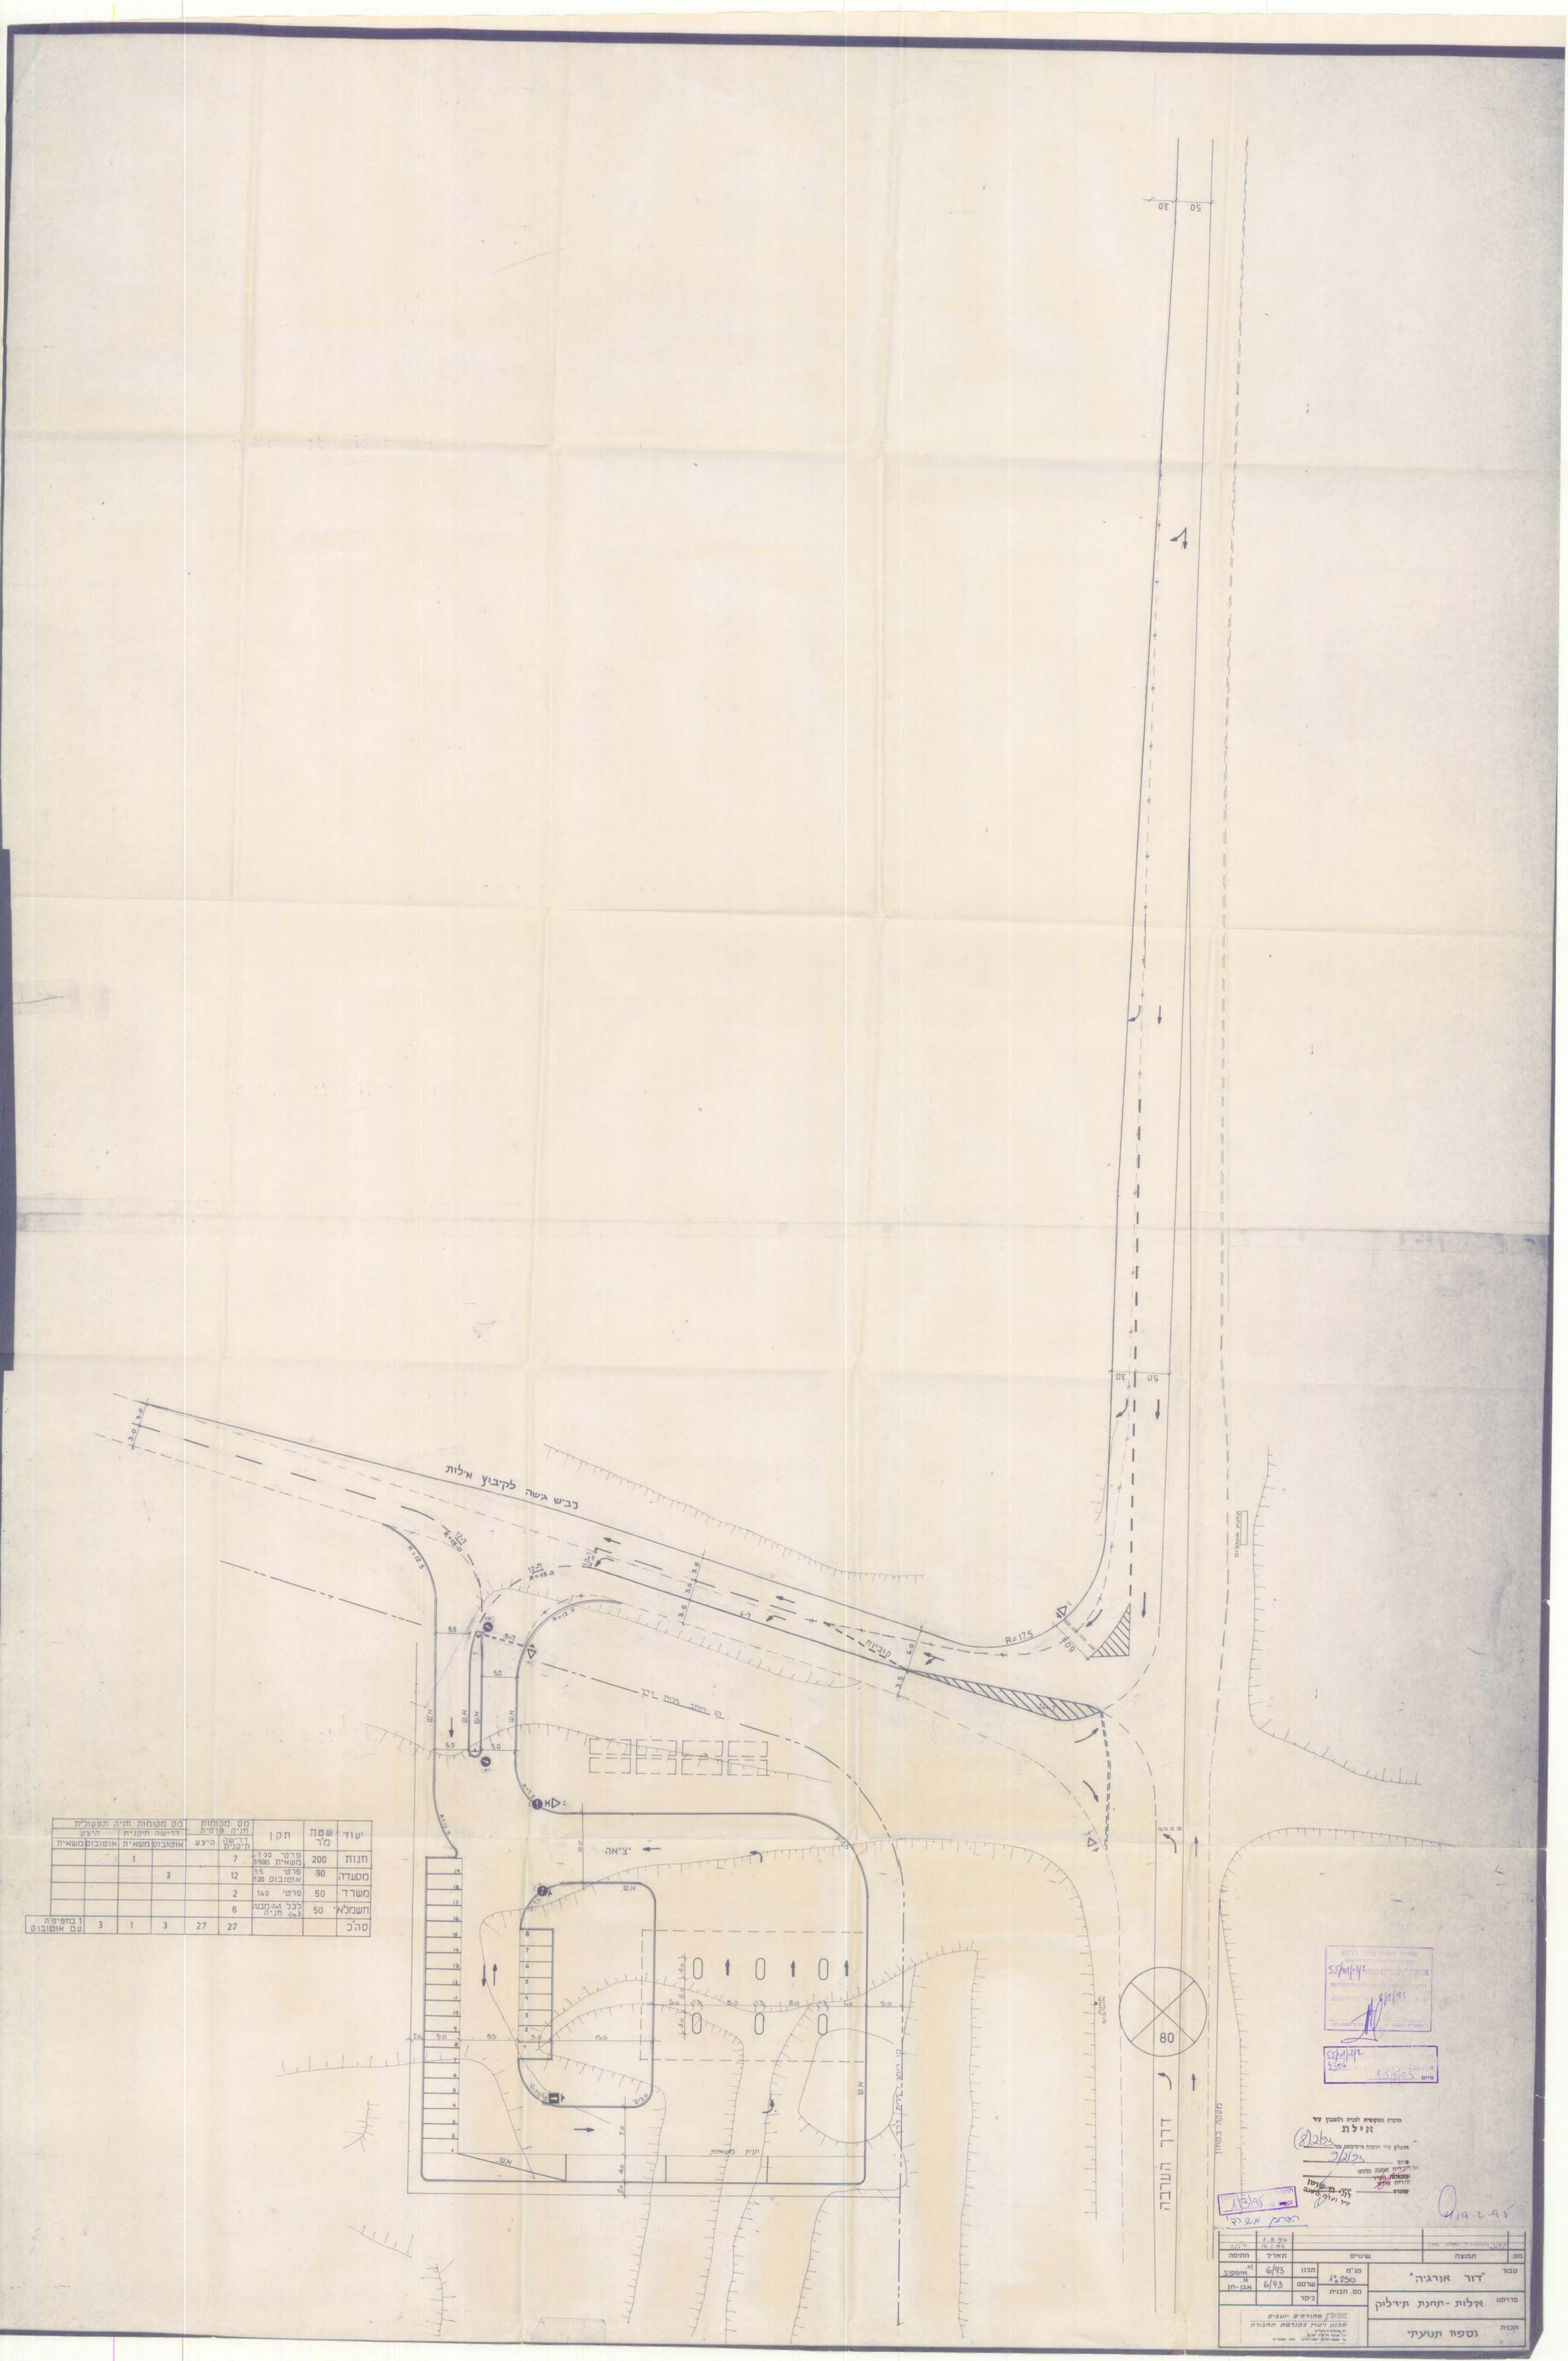

יעוד	שטח מ"ר	תקן	מס מקומות חניה פרטית: דרישה תיקנית	מס מקומות חניה פרטית: היצע	מס מקומות חניה תפעולית: דרישה תיקנית: אוטובוס	מס מקומות חניה תפעולית: דרישה תיקנית: משאית	מס מקומות חניה תפעולית: היצע: אוטובוס	מס מקומות חניה תפעולית: היצע: משאית
חנות	200	פרטי 1:30 משאית 1:500	7			1		
מסעדה	90	פרטי 1:5 אוטובוס 1:20	12		3			
משרד	50	פרטי 1:40	2					
חשמלאי	50	לכל 1 מ"ר מבנה 3 מ"ר חניה	6					
סה"כ			27	27	3	1	3	1 בחפיפה עם אוטובוס

	1.5.94			
	14.1.94			
חתימה	תאריך	שינויים	תפוצה	מס.
א. אשפיג	6/93	תכנן	קנ"מ 1:250	עבור "דור אנרגיה"
א. אבן-חן	6/93	שרטט		
		בימר	מס. תכנית	פרויקט אילות - תחנת תידלוק
				תכנית נספח תנועתי

מהנדסים יועצים
תכנון ויעוץ בקנדסת החבורה

55/01/042
8/1/95

55/01/042
4306
9/5/95

הועדה המקומית לבניה ולתכנון עיר
אילת
(8)2/93
9/2/93
פיום
אדריכלית אמנת פסט
יועצת אילת
שהדה
לוני לוי שושן
יויר ועדה משנה

1/3/95
הפרטן משרד

19.2.95