

הספר 125

הועדה המקומית
30/10/94

מחוז: הדרום
נפה: באר שבע
מקום: באר שבע - עומר
רח' ארז מס' 10-פ' תמר 20

גוש: 38572

חלקה: 13 שנוי תב"ע מאושב: 26/100/02/14

חוכן עבור: משפחת קרביץ
מסרת חמפה: אתור גבולות, חלוקת שטח ורקע לתוכנית בניה ופתוח.

שטח המגרש: רשום - 946 מ"ר
מדוד - 946 מ"ר

ק.מ. 1:250

משרד הפנים מחוז דרום
תוק החלטת הוועדה המקומית-1985
אישור תכנית מס' 26/100/02/14
הועדה המקומית לתכנון ולבניה החליטה
ביום 10/10/94 לאשר את התכנית.
סמנכ"ל לתכנון יו"ר הוועדה המקומית
הודעה על אישור תכנית מס' 26/100/02/14
פורסמה בלוחות המסמכים מס' 469
מיום 15/10/94
מיום 27/10/94

שטח בנ"ר	שטח זמ"ר
496	13.4
450	13.2
946	סה"כ


הוועדה המקומית לתכנון ולבניה "עומר"
בשיעור מס' 167
תאריך: 1/3/94
החליטה הוועדה המקומית לאשר תוכנית
21/11/94
תאריך: 21/11/94

קונס. אדריכלים
אד-שכ. הוציא מס' עיר עתיקה
07-237653, 07-277126

הערות

1. המפה קשורה לדשית קואורדינטות ארציות
בעזרת נק' הקבצ 13, 15, 16, 18, 19, 20 ומסדרת "עמ"
2. הגבולות במפה קשורים לנק' חמשלתית A-436
(בביש ב"ש-חברון) גובהו הרשום = 321.931


לא לצרכי רשום

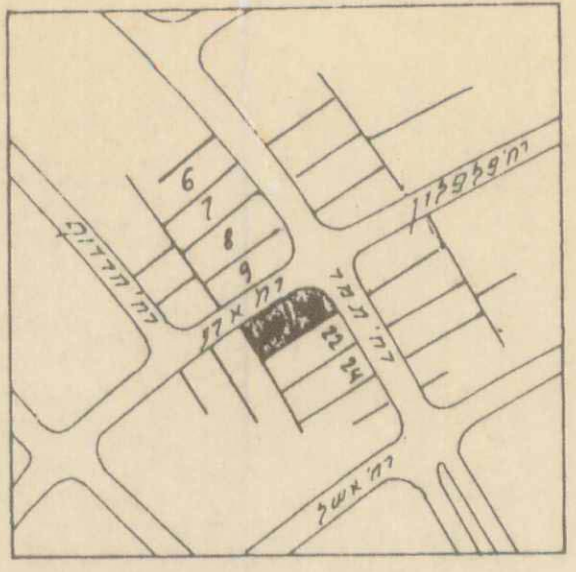

תדשים סביבה ללא ק.מ.

טבלת קואורדינטות

נק	Y	X
15022	135153.18	75091.04
15122	135173.02	75102.61
14922	135189.67	75112.31
14822	135195.85	75113.11
14722	135200.72	75109.23
132	135136.78	75116.46
512	135205.78	75099.96
1522	135182.36	75086.05
982	135162.44	75074.23

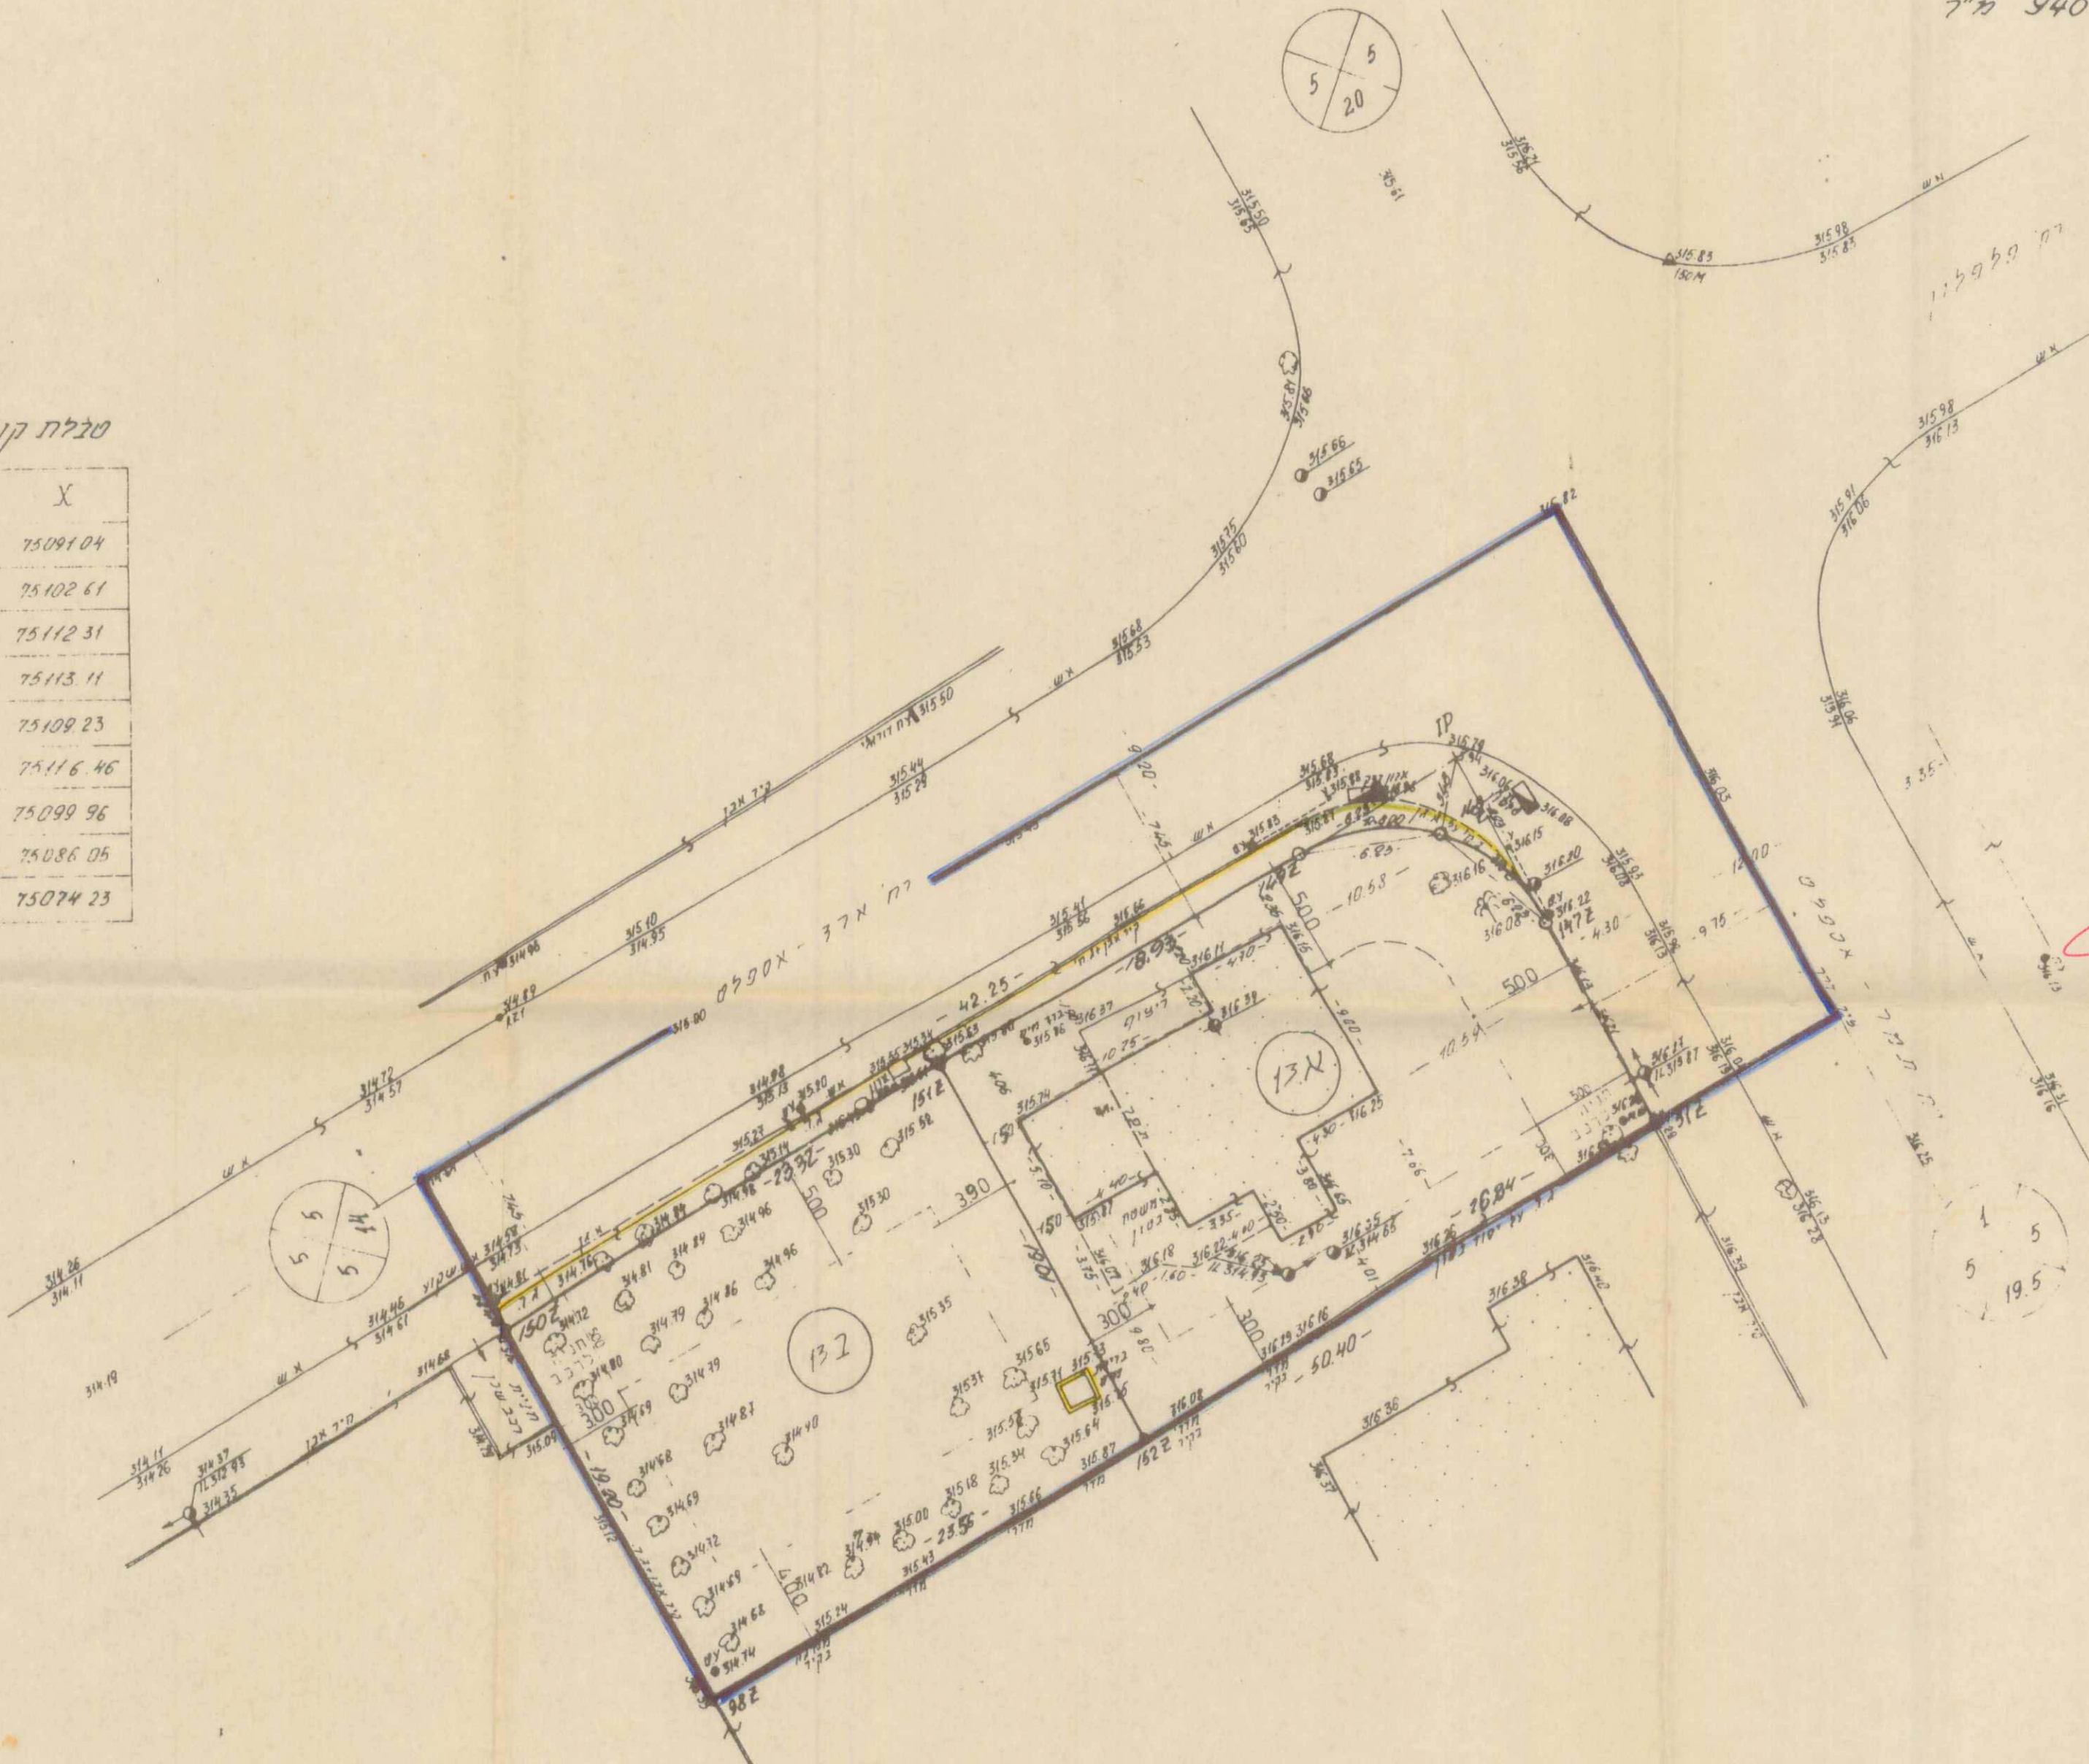

אברהם גולדנברג
מחנך אצ"ח' וחודד מוסמך
רח' יפעתה מס' 5 - עומר
סל-פקס: 057-232117
תאריך: 19.04.93
חתימה: א. גולדנברג

שני: ההגדרה שא"ר המגרש
יגדלון קואורדינטות
2.2.94
10.10.94