

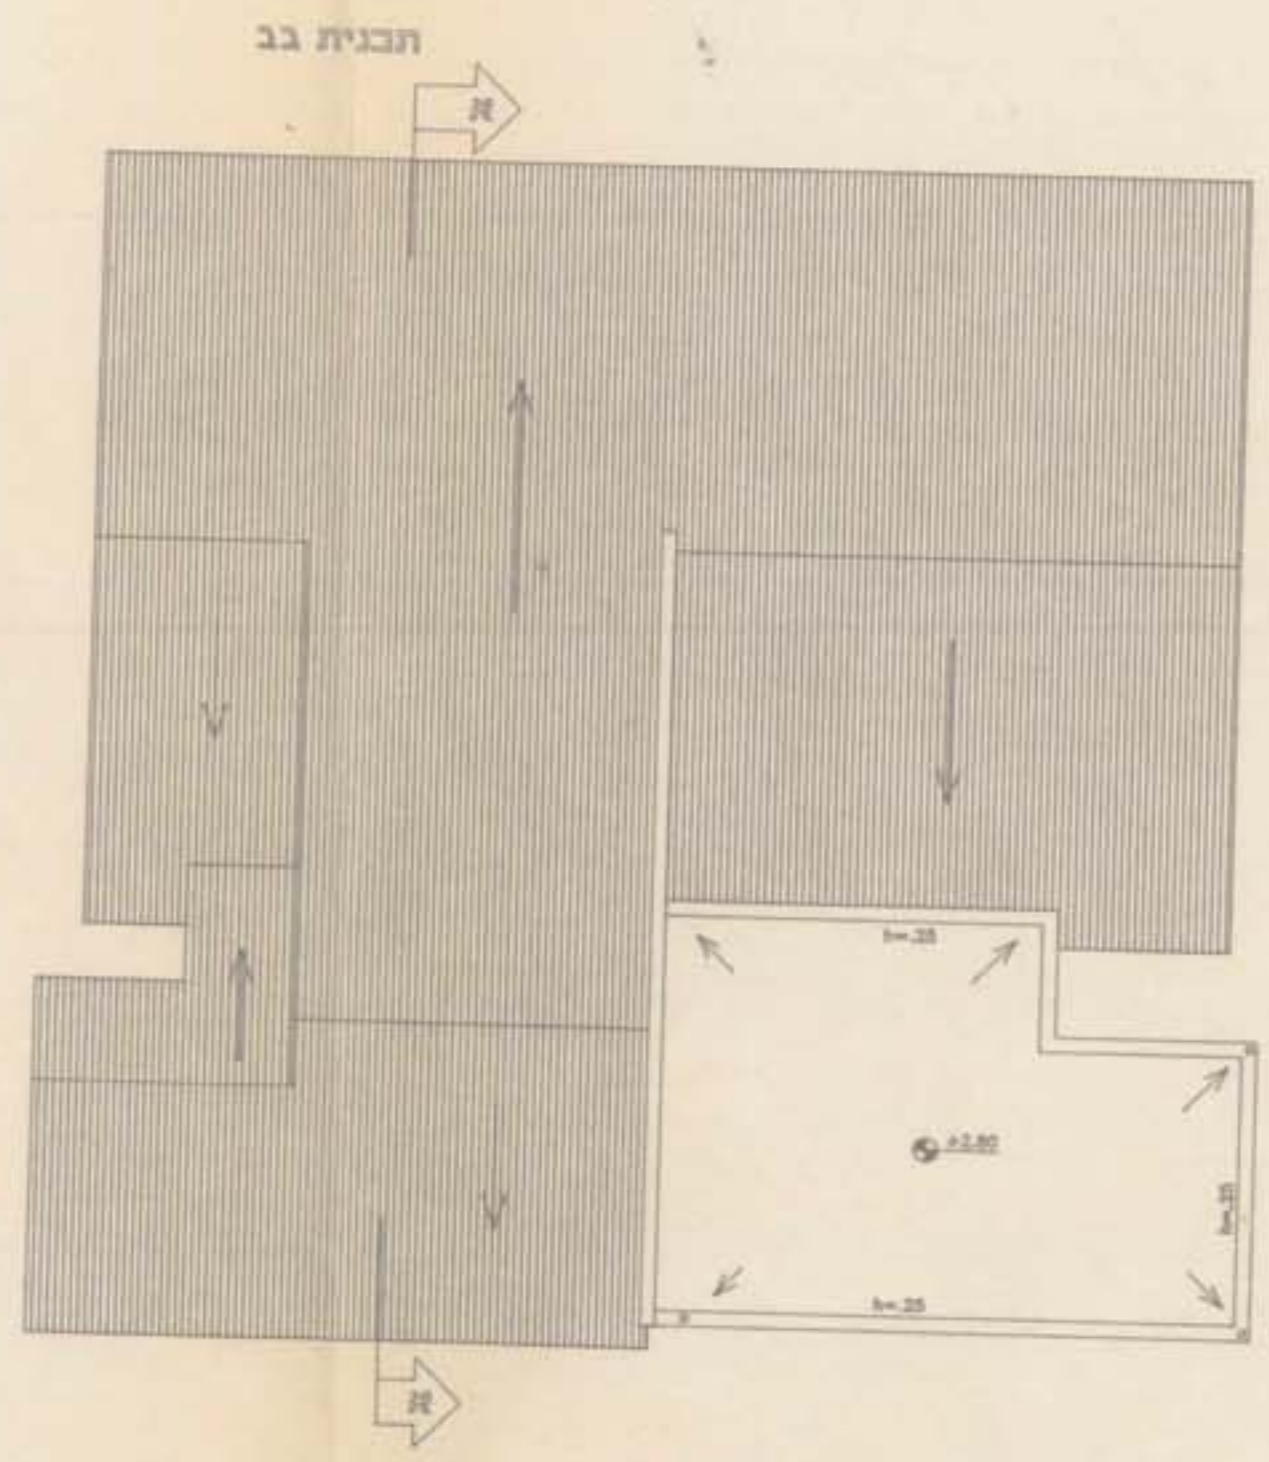
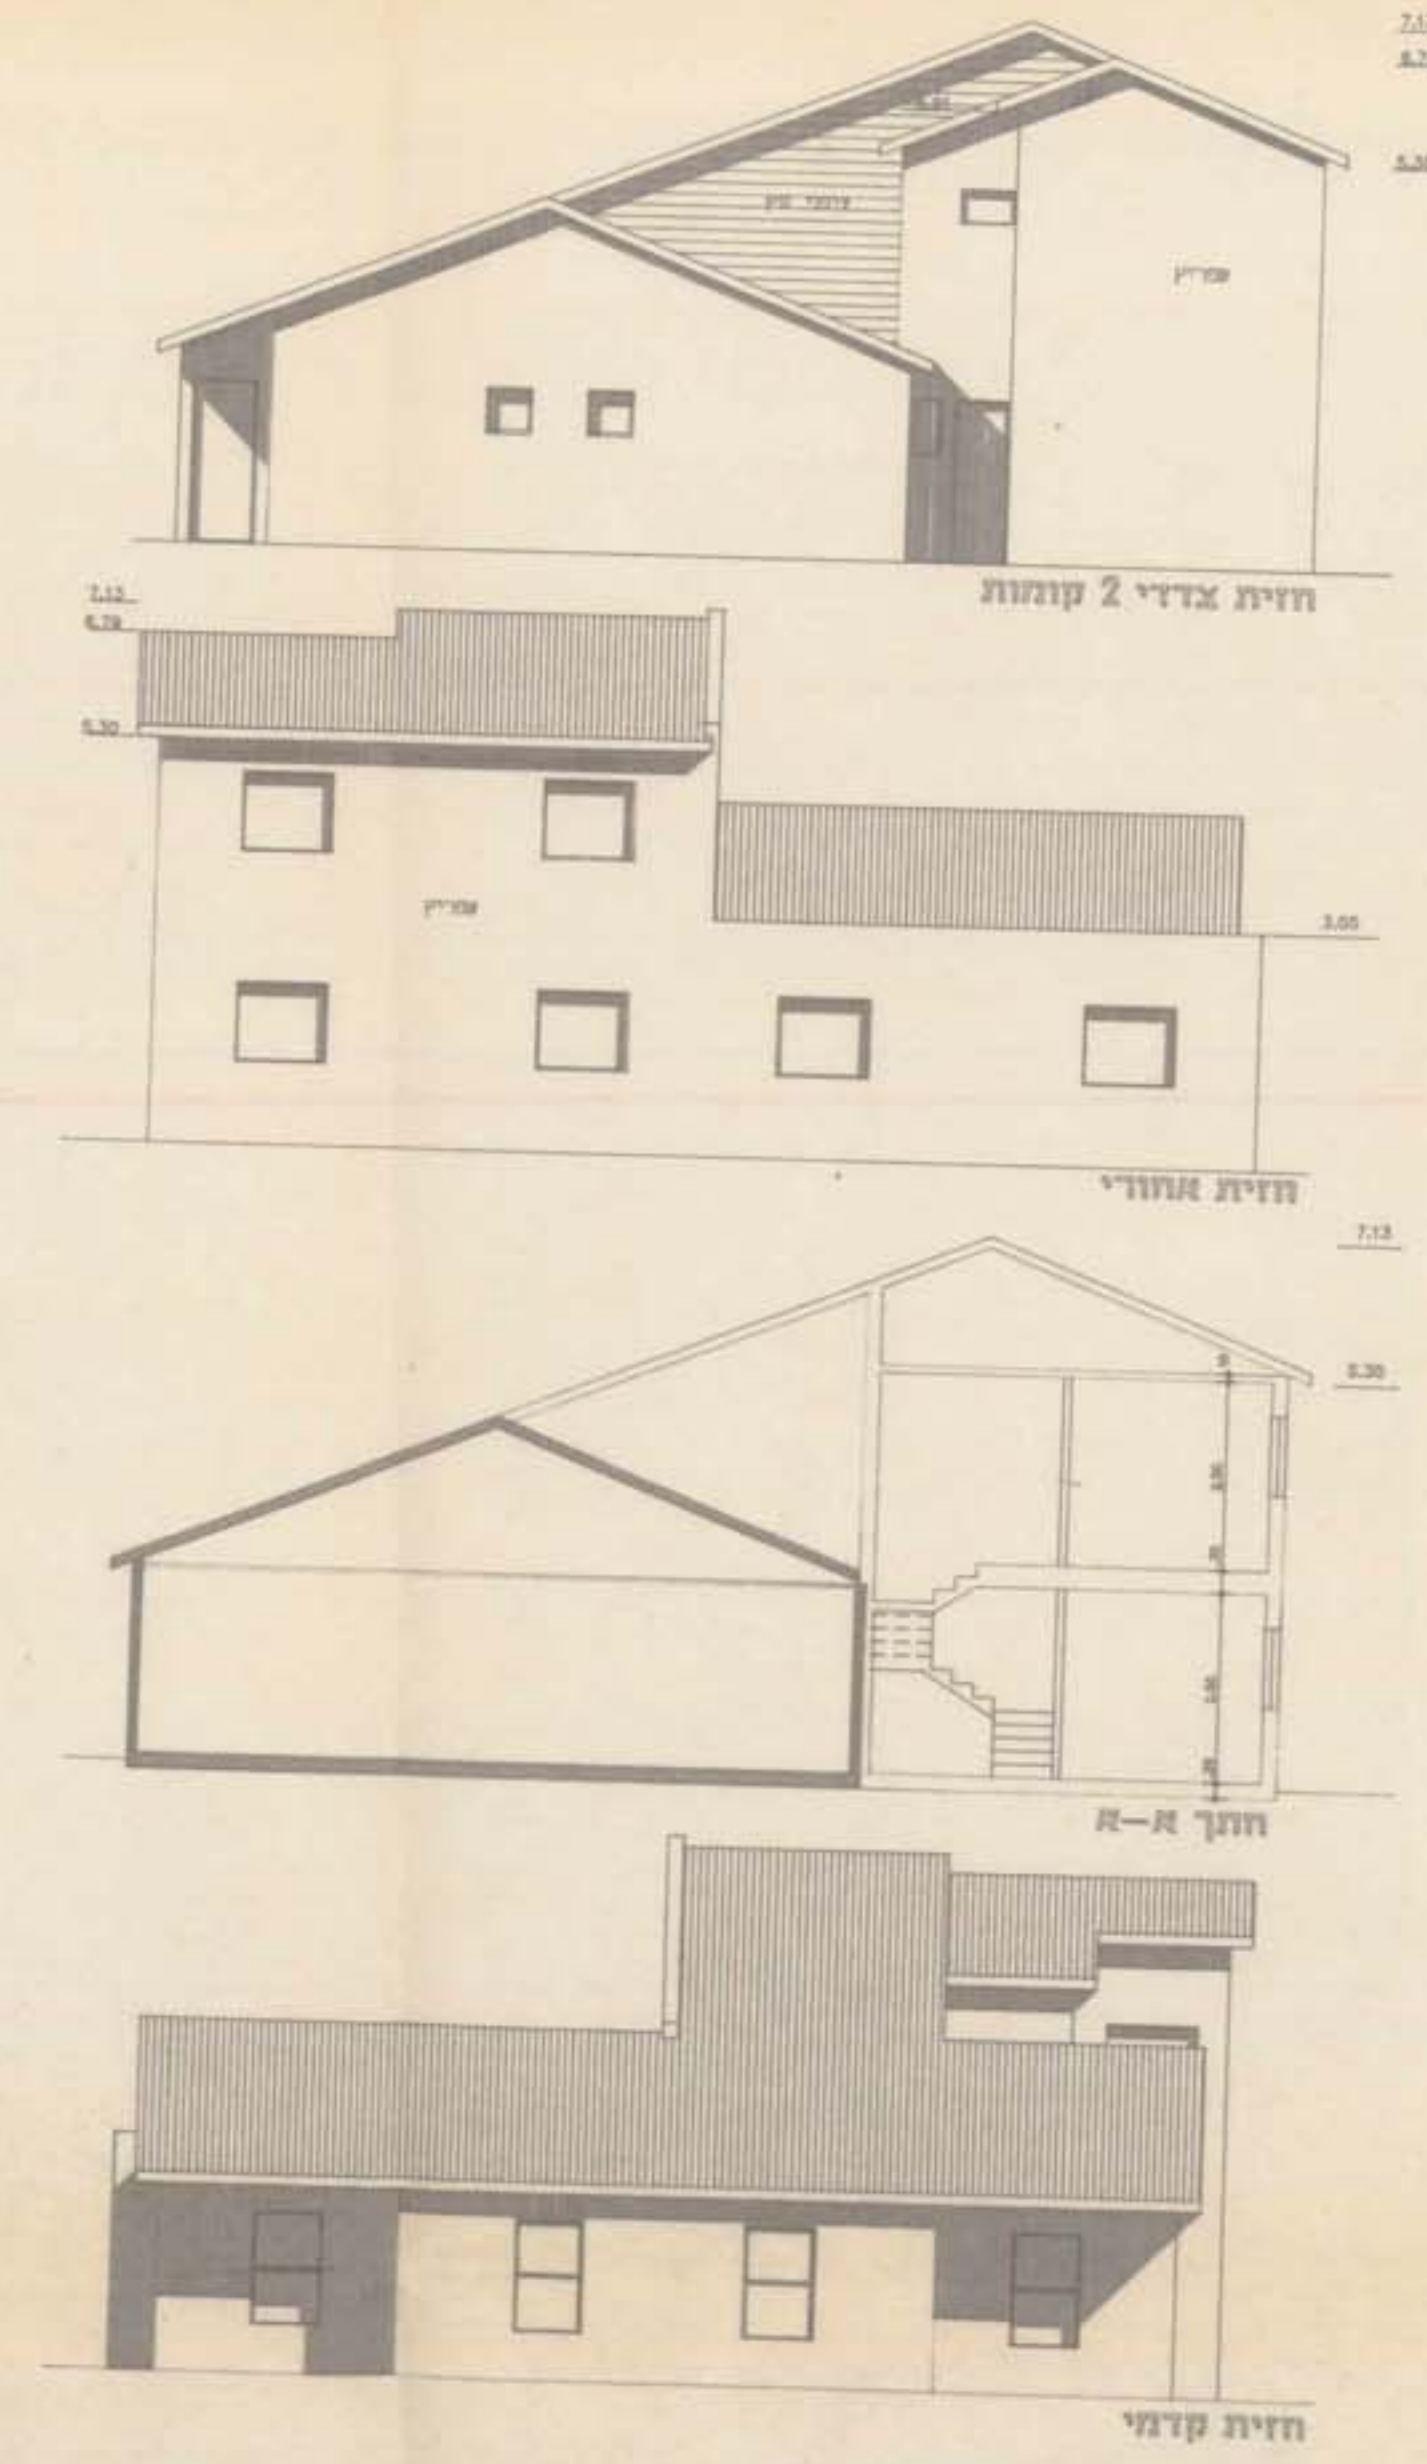


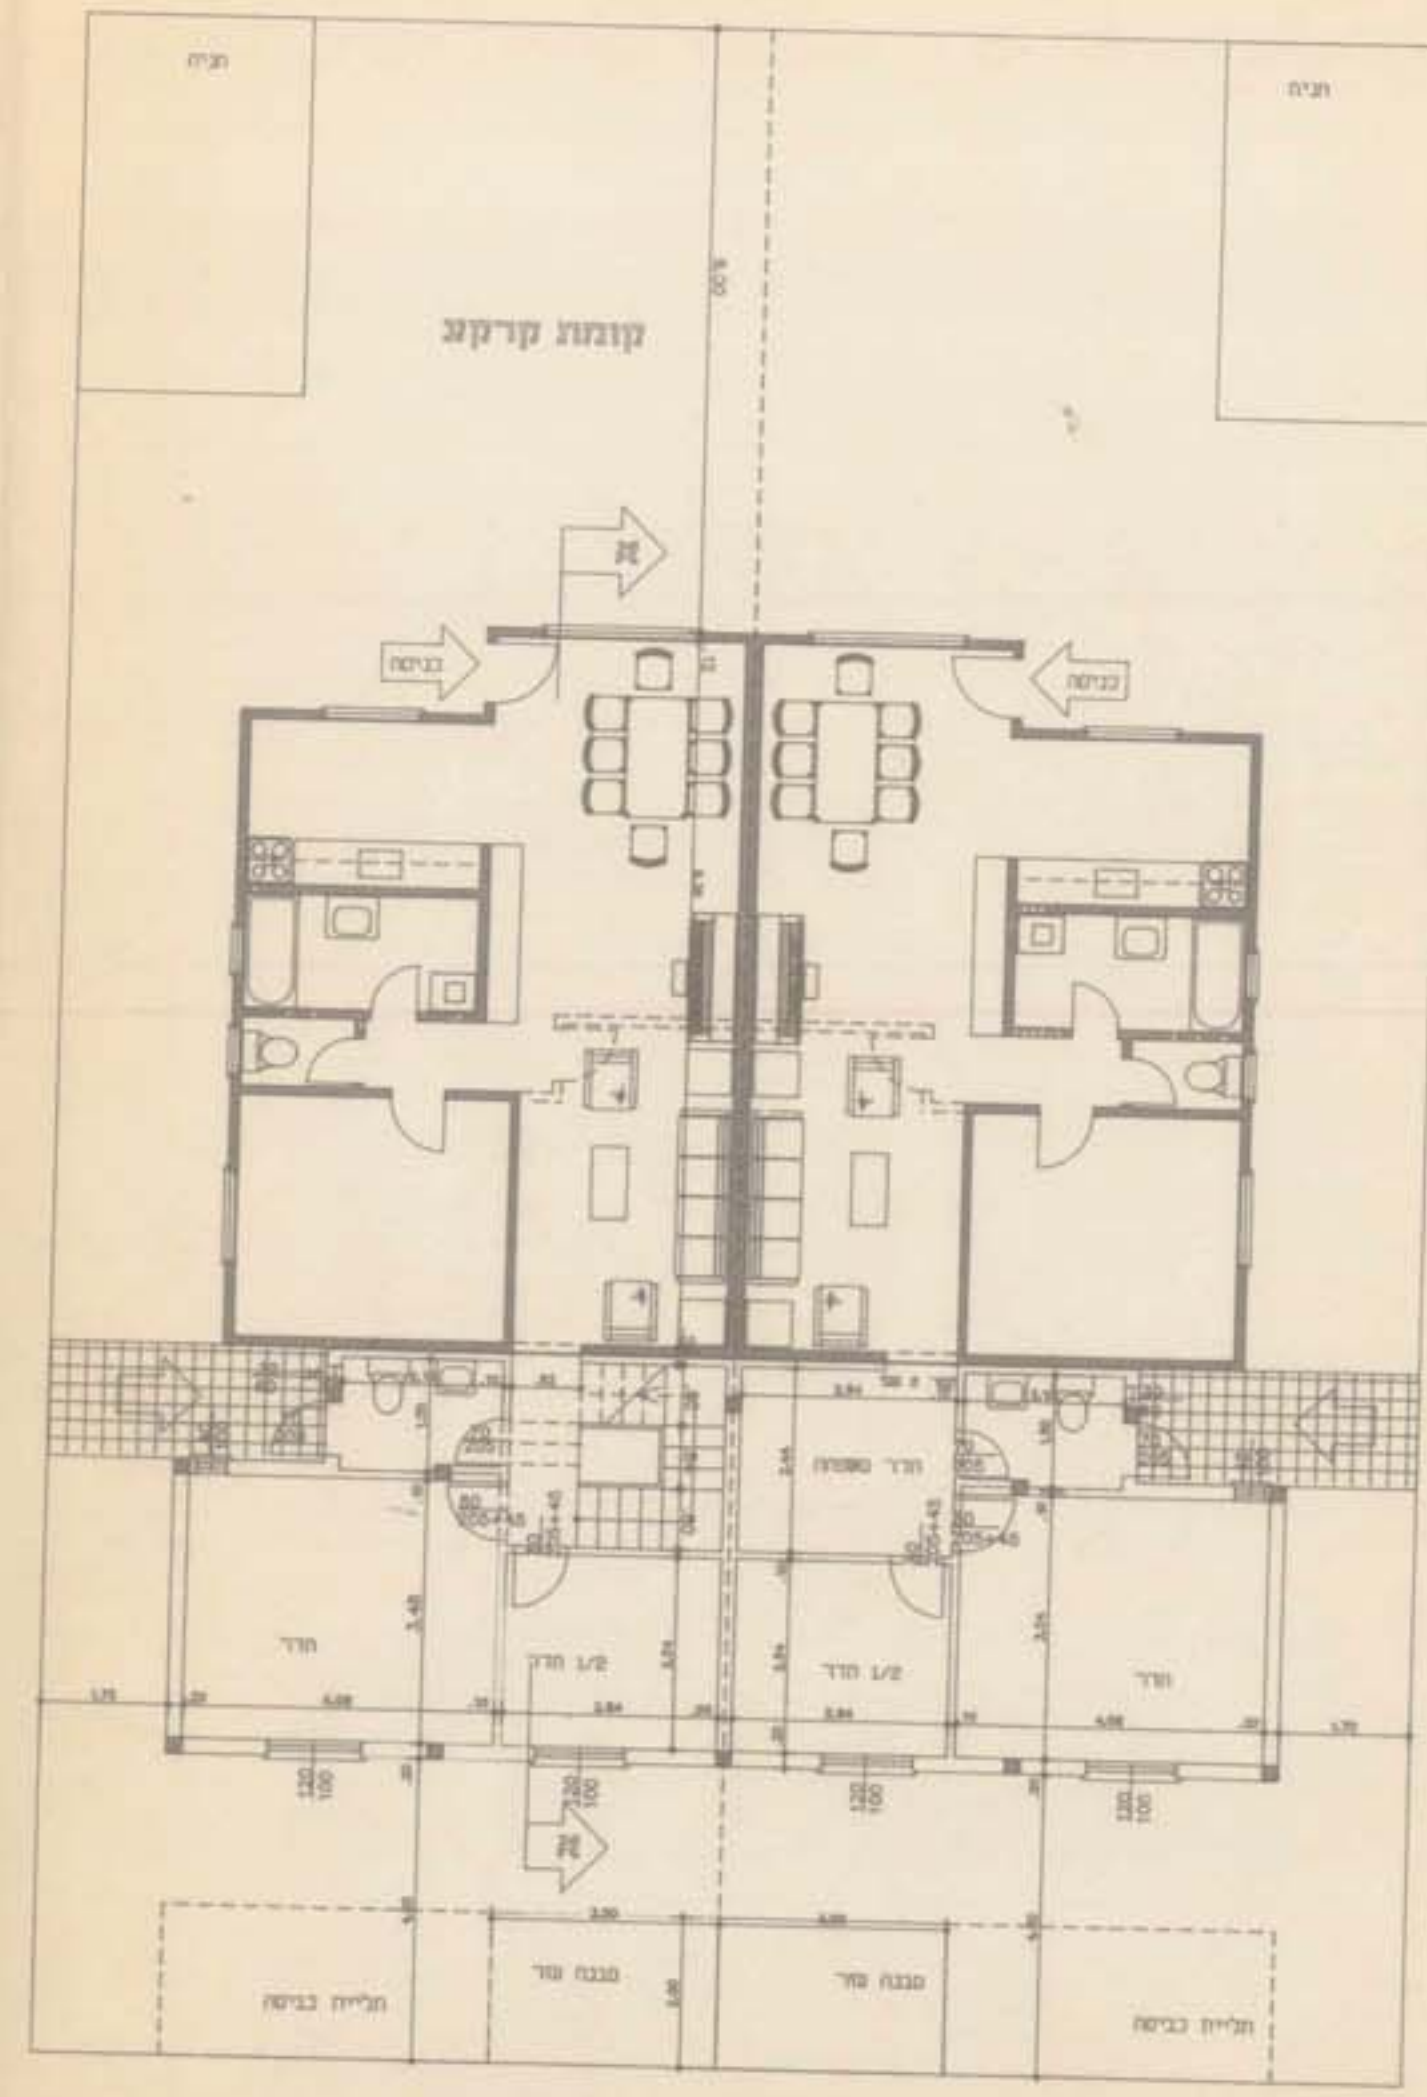






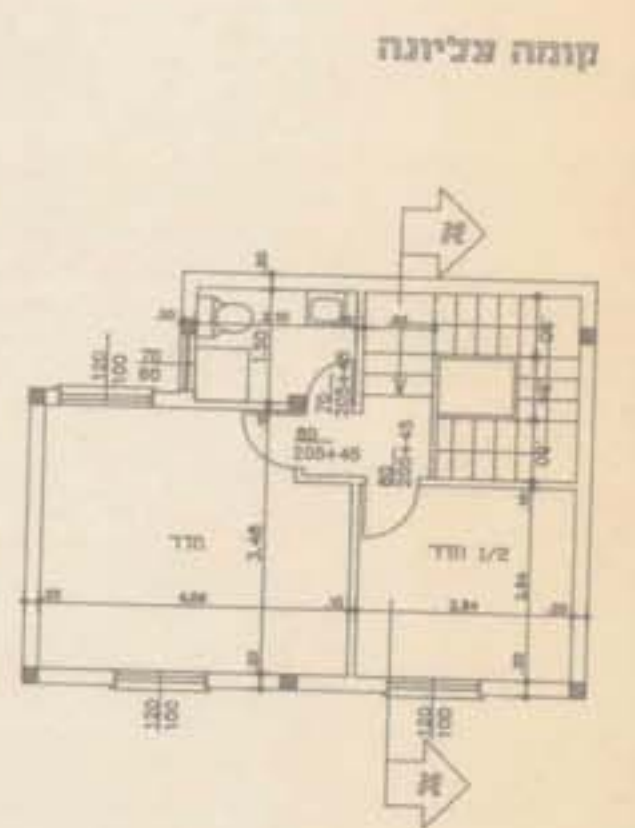



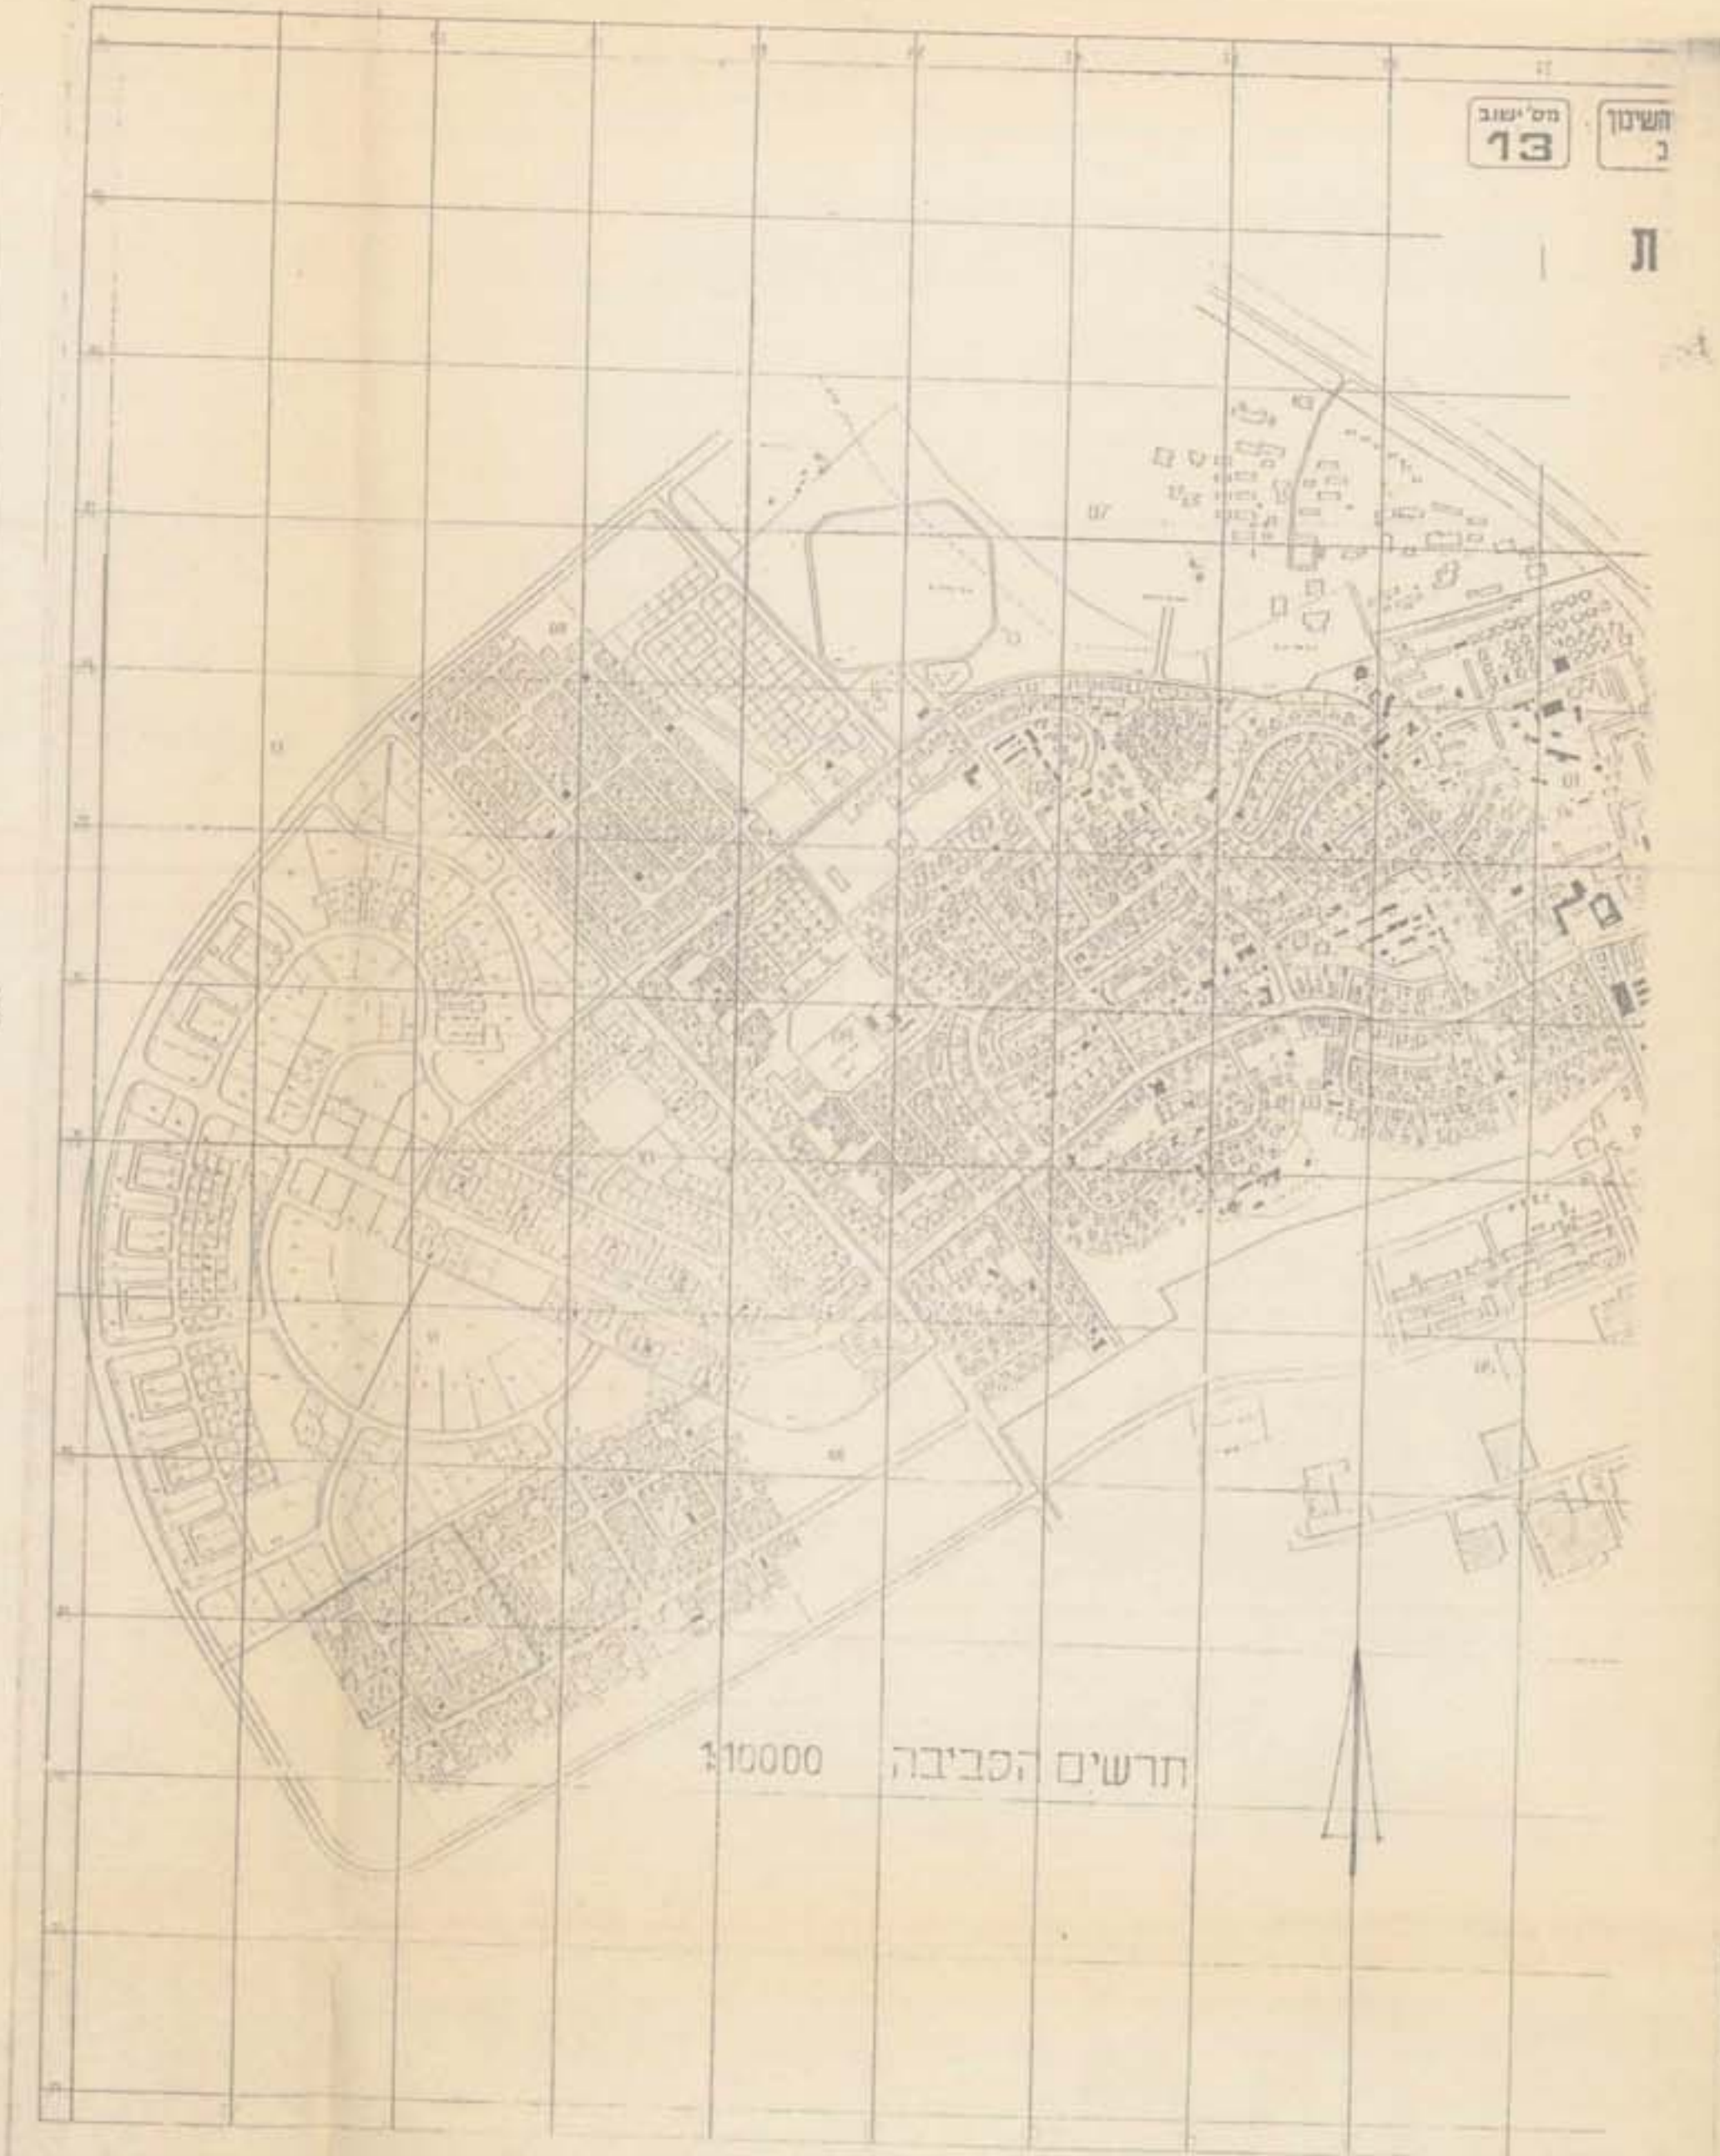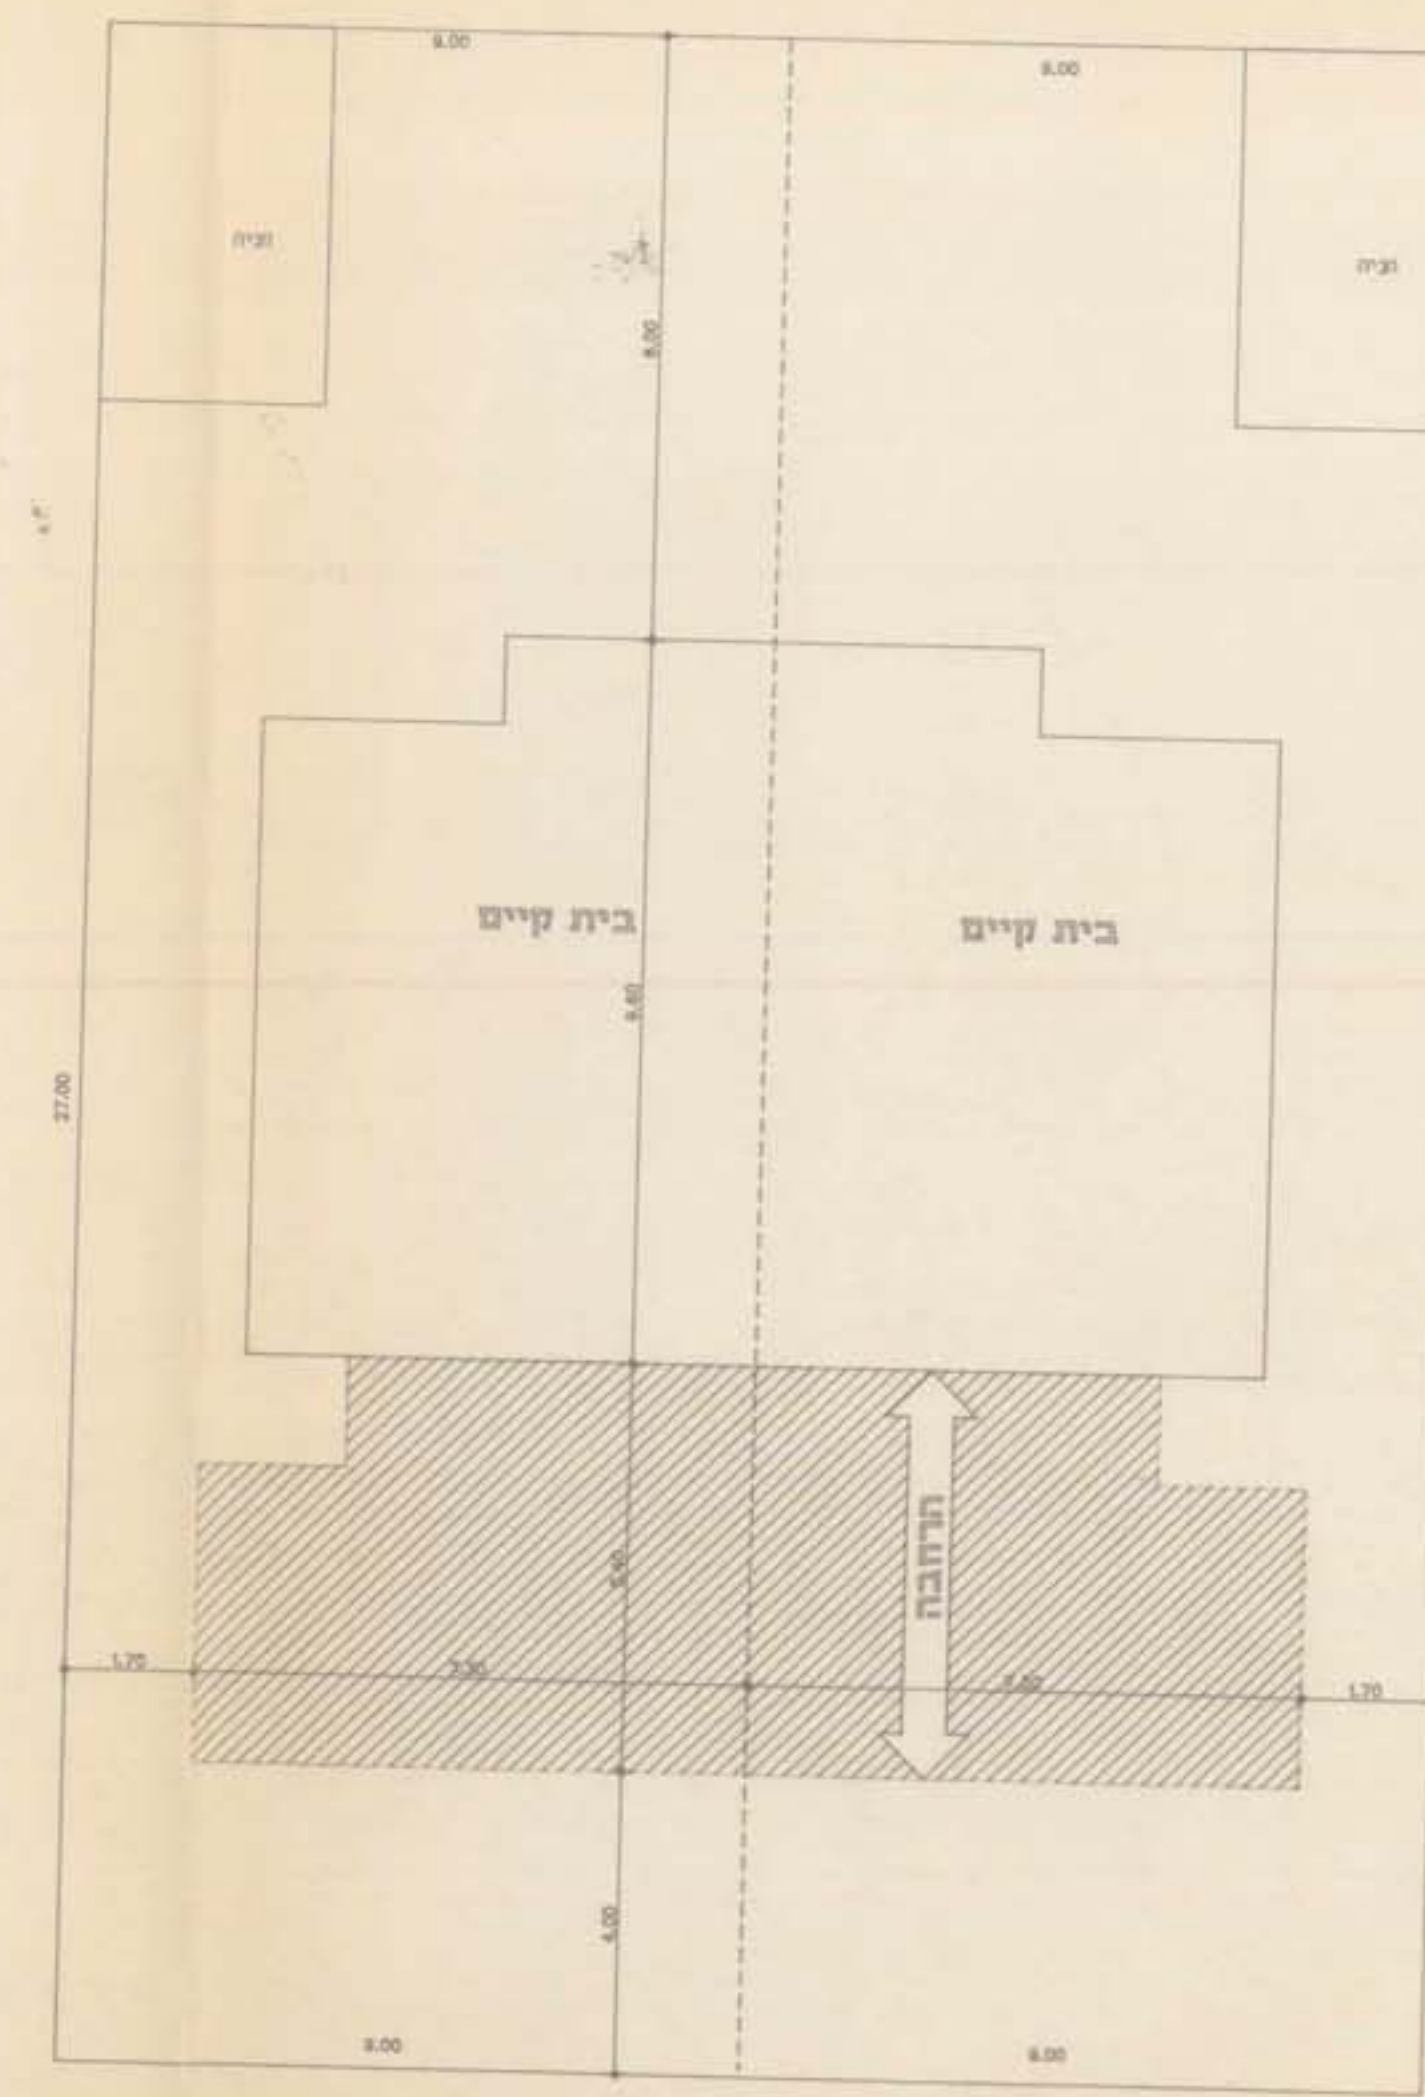

נשפח לתכנית מס
קנה מידה: 1:100




