

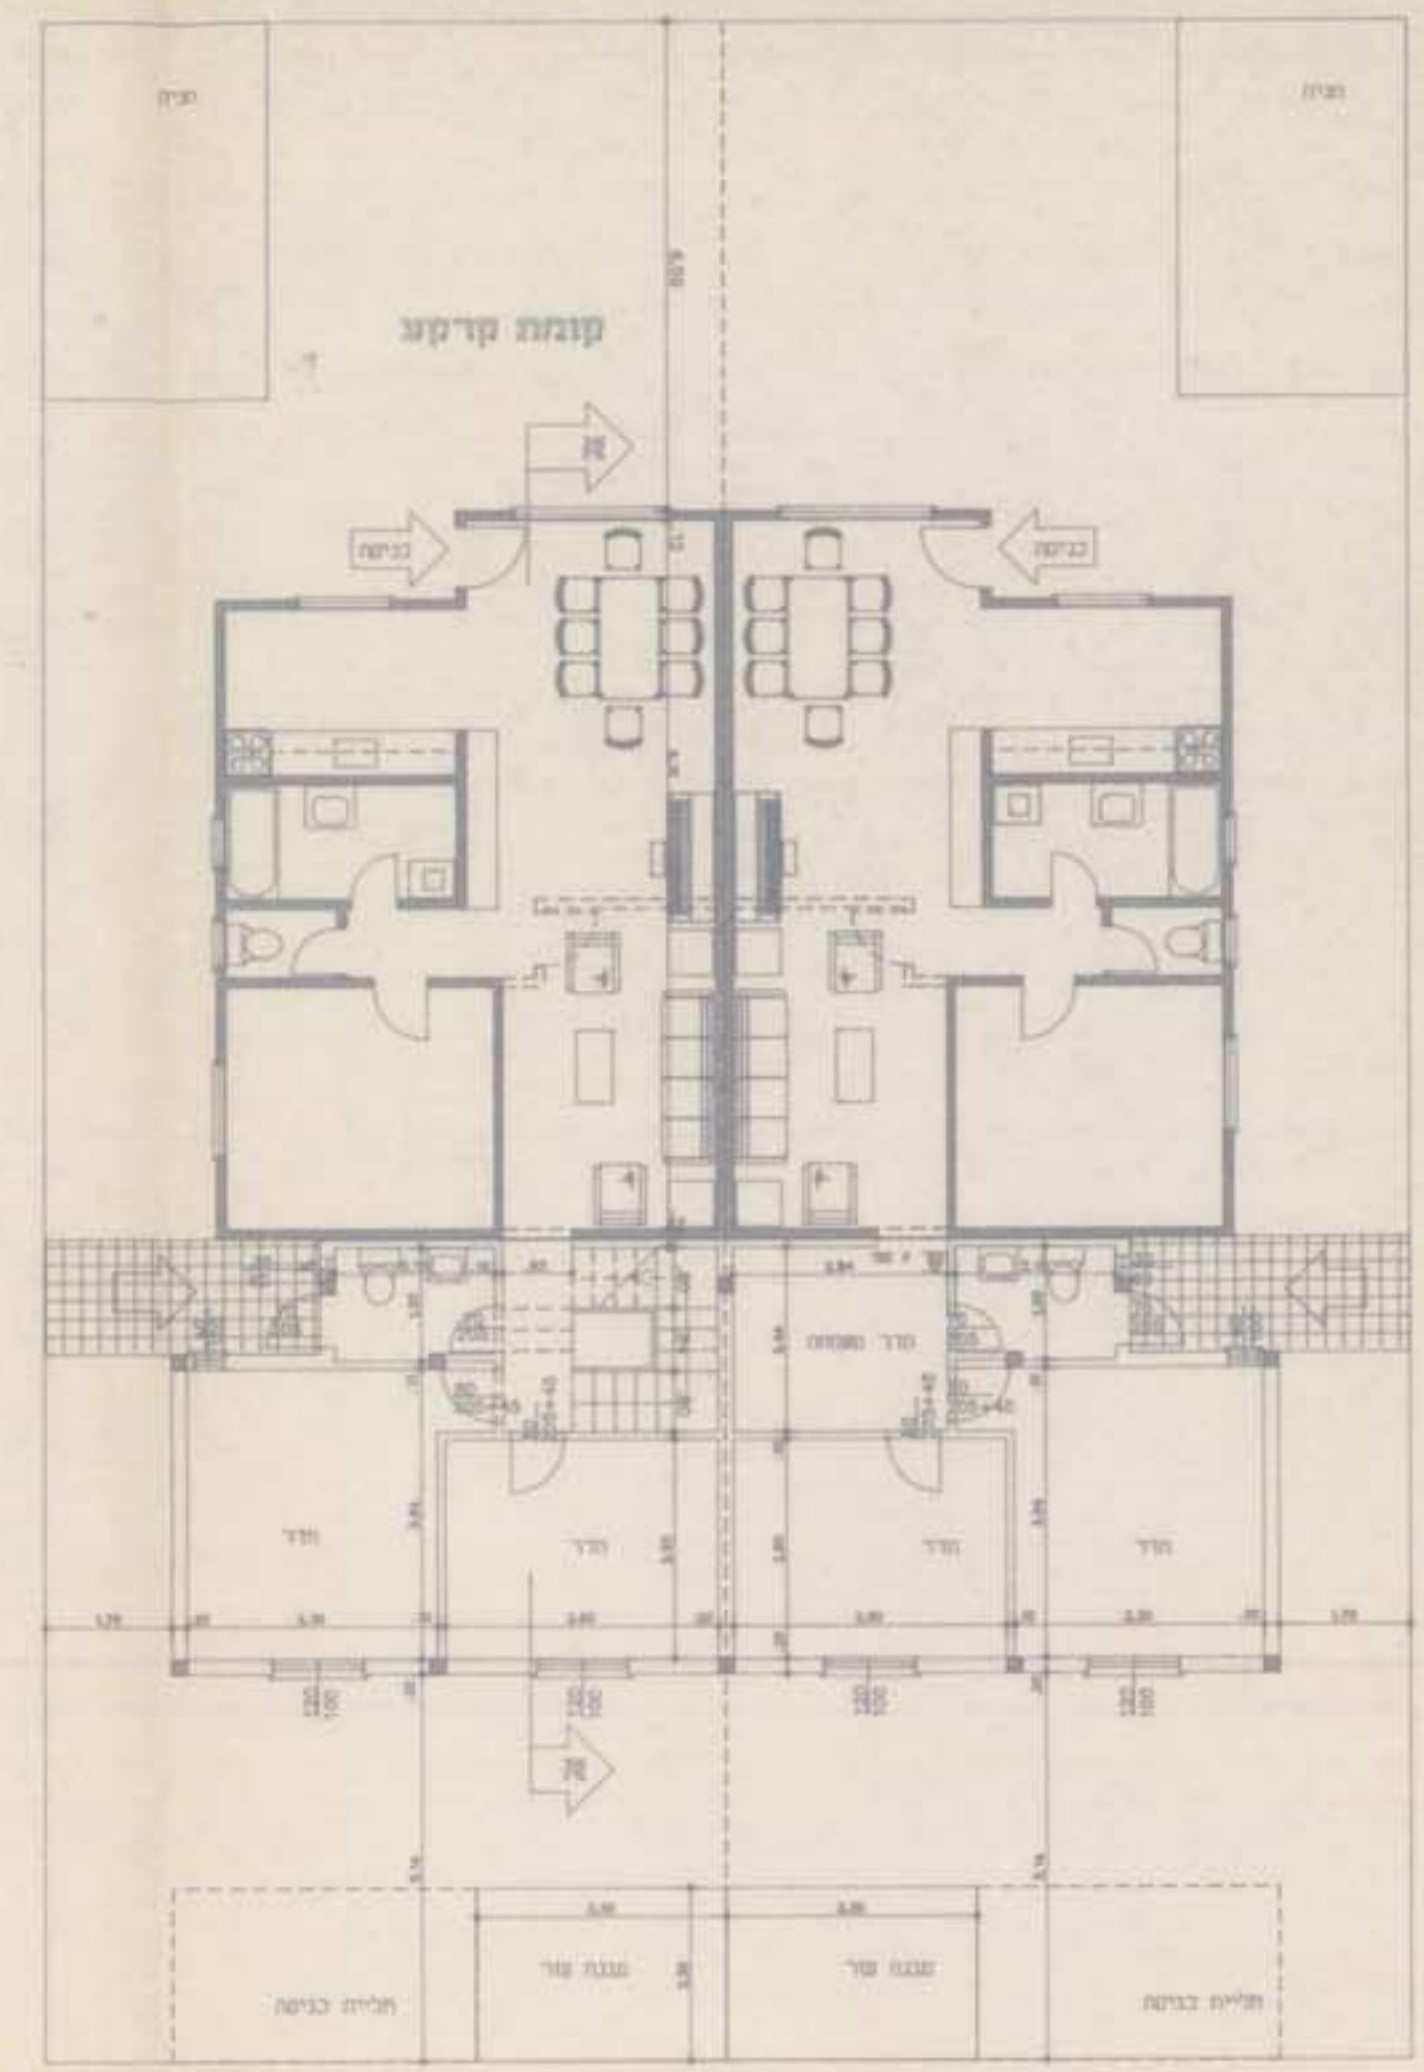




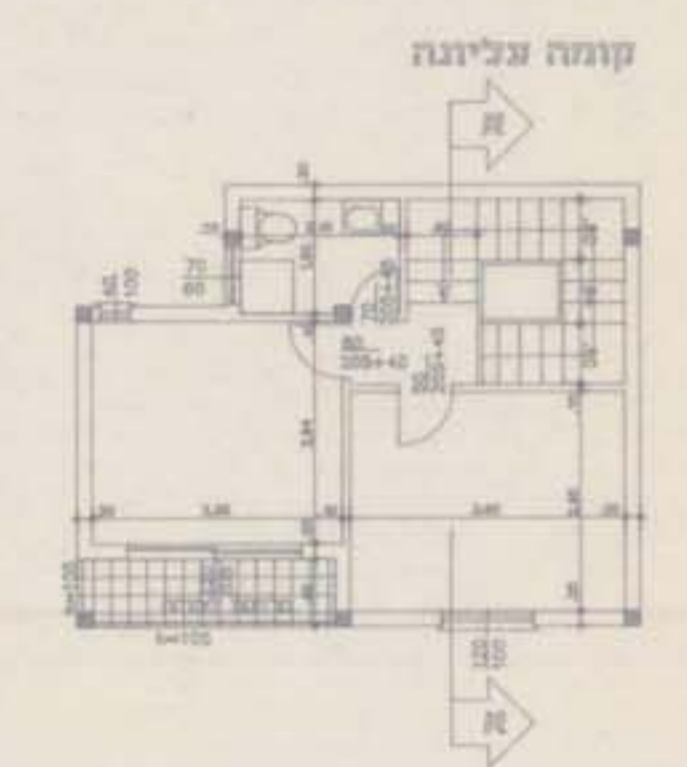


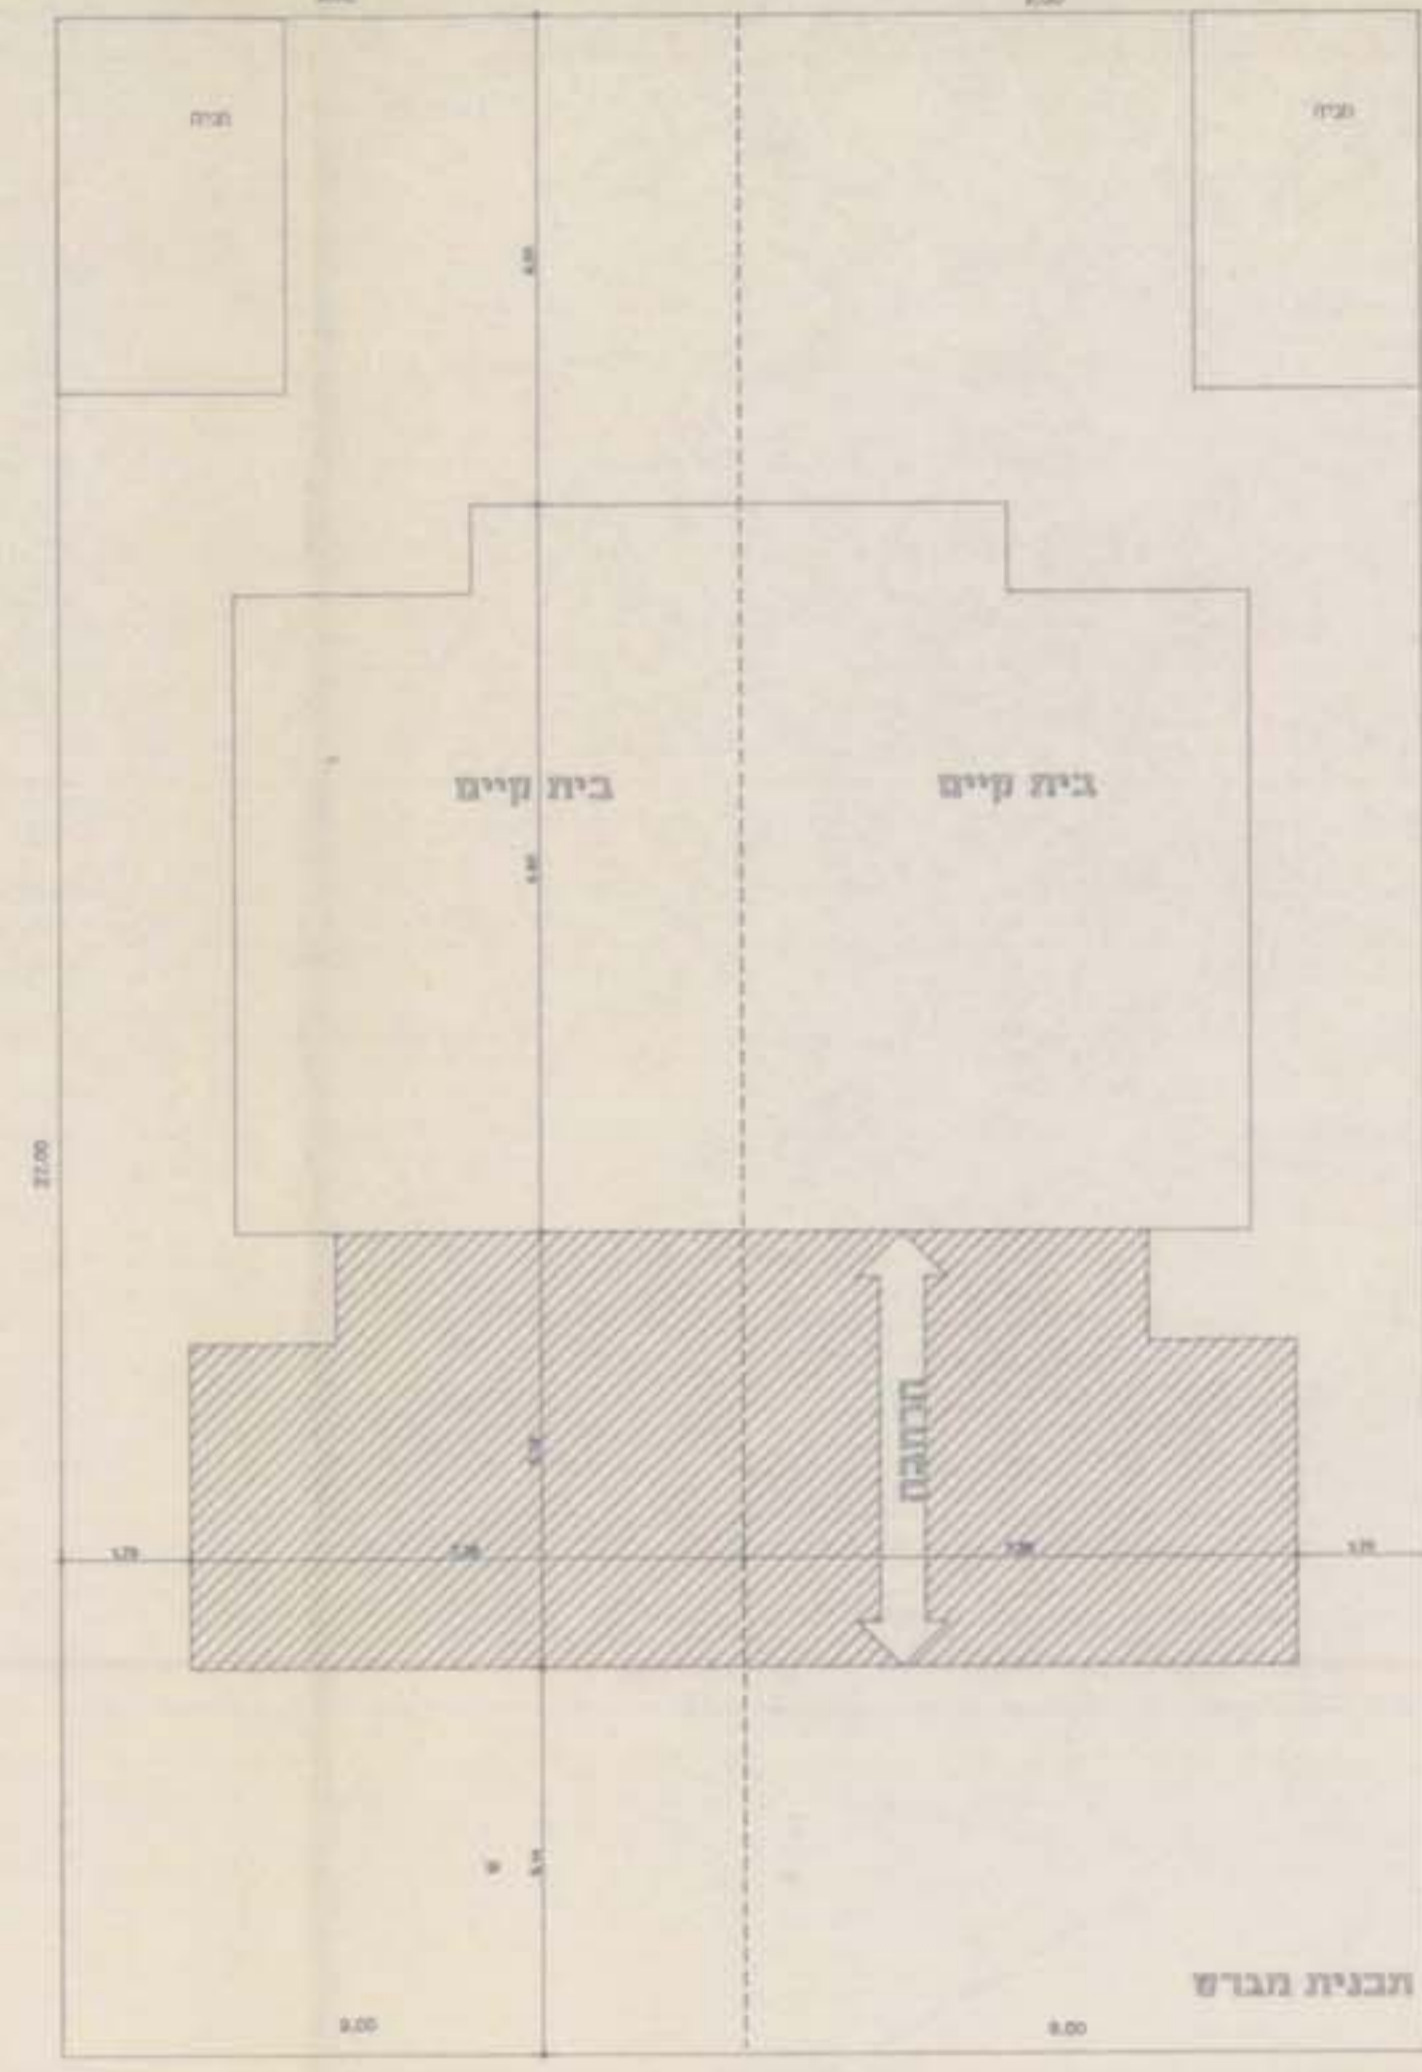


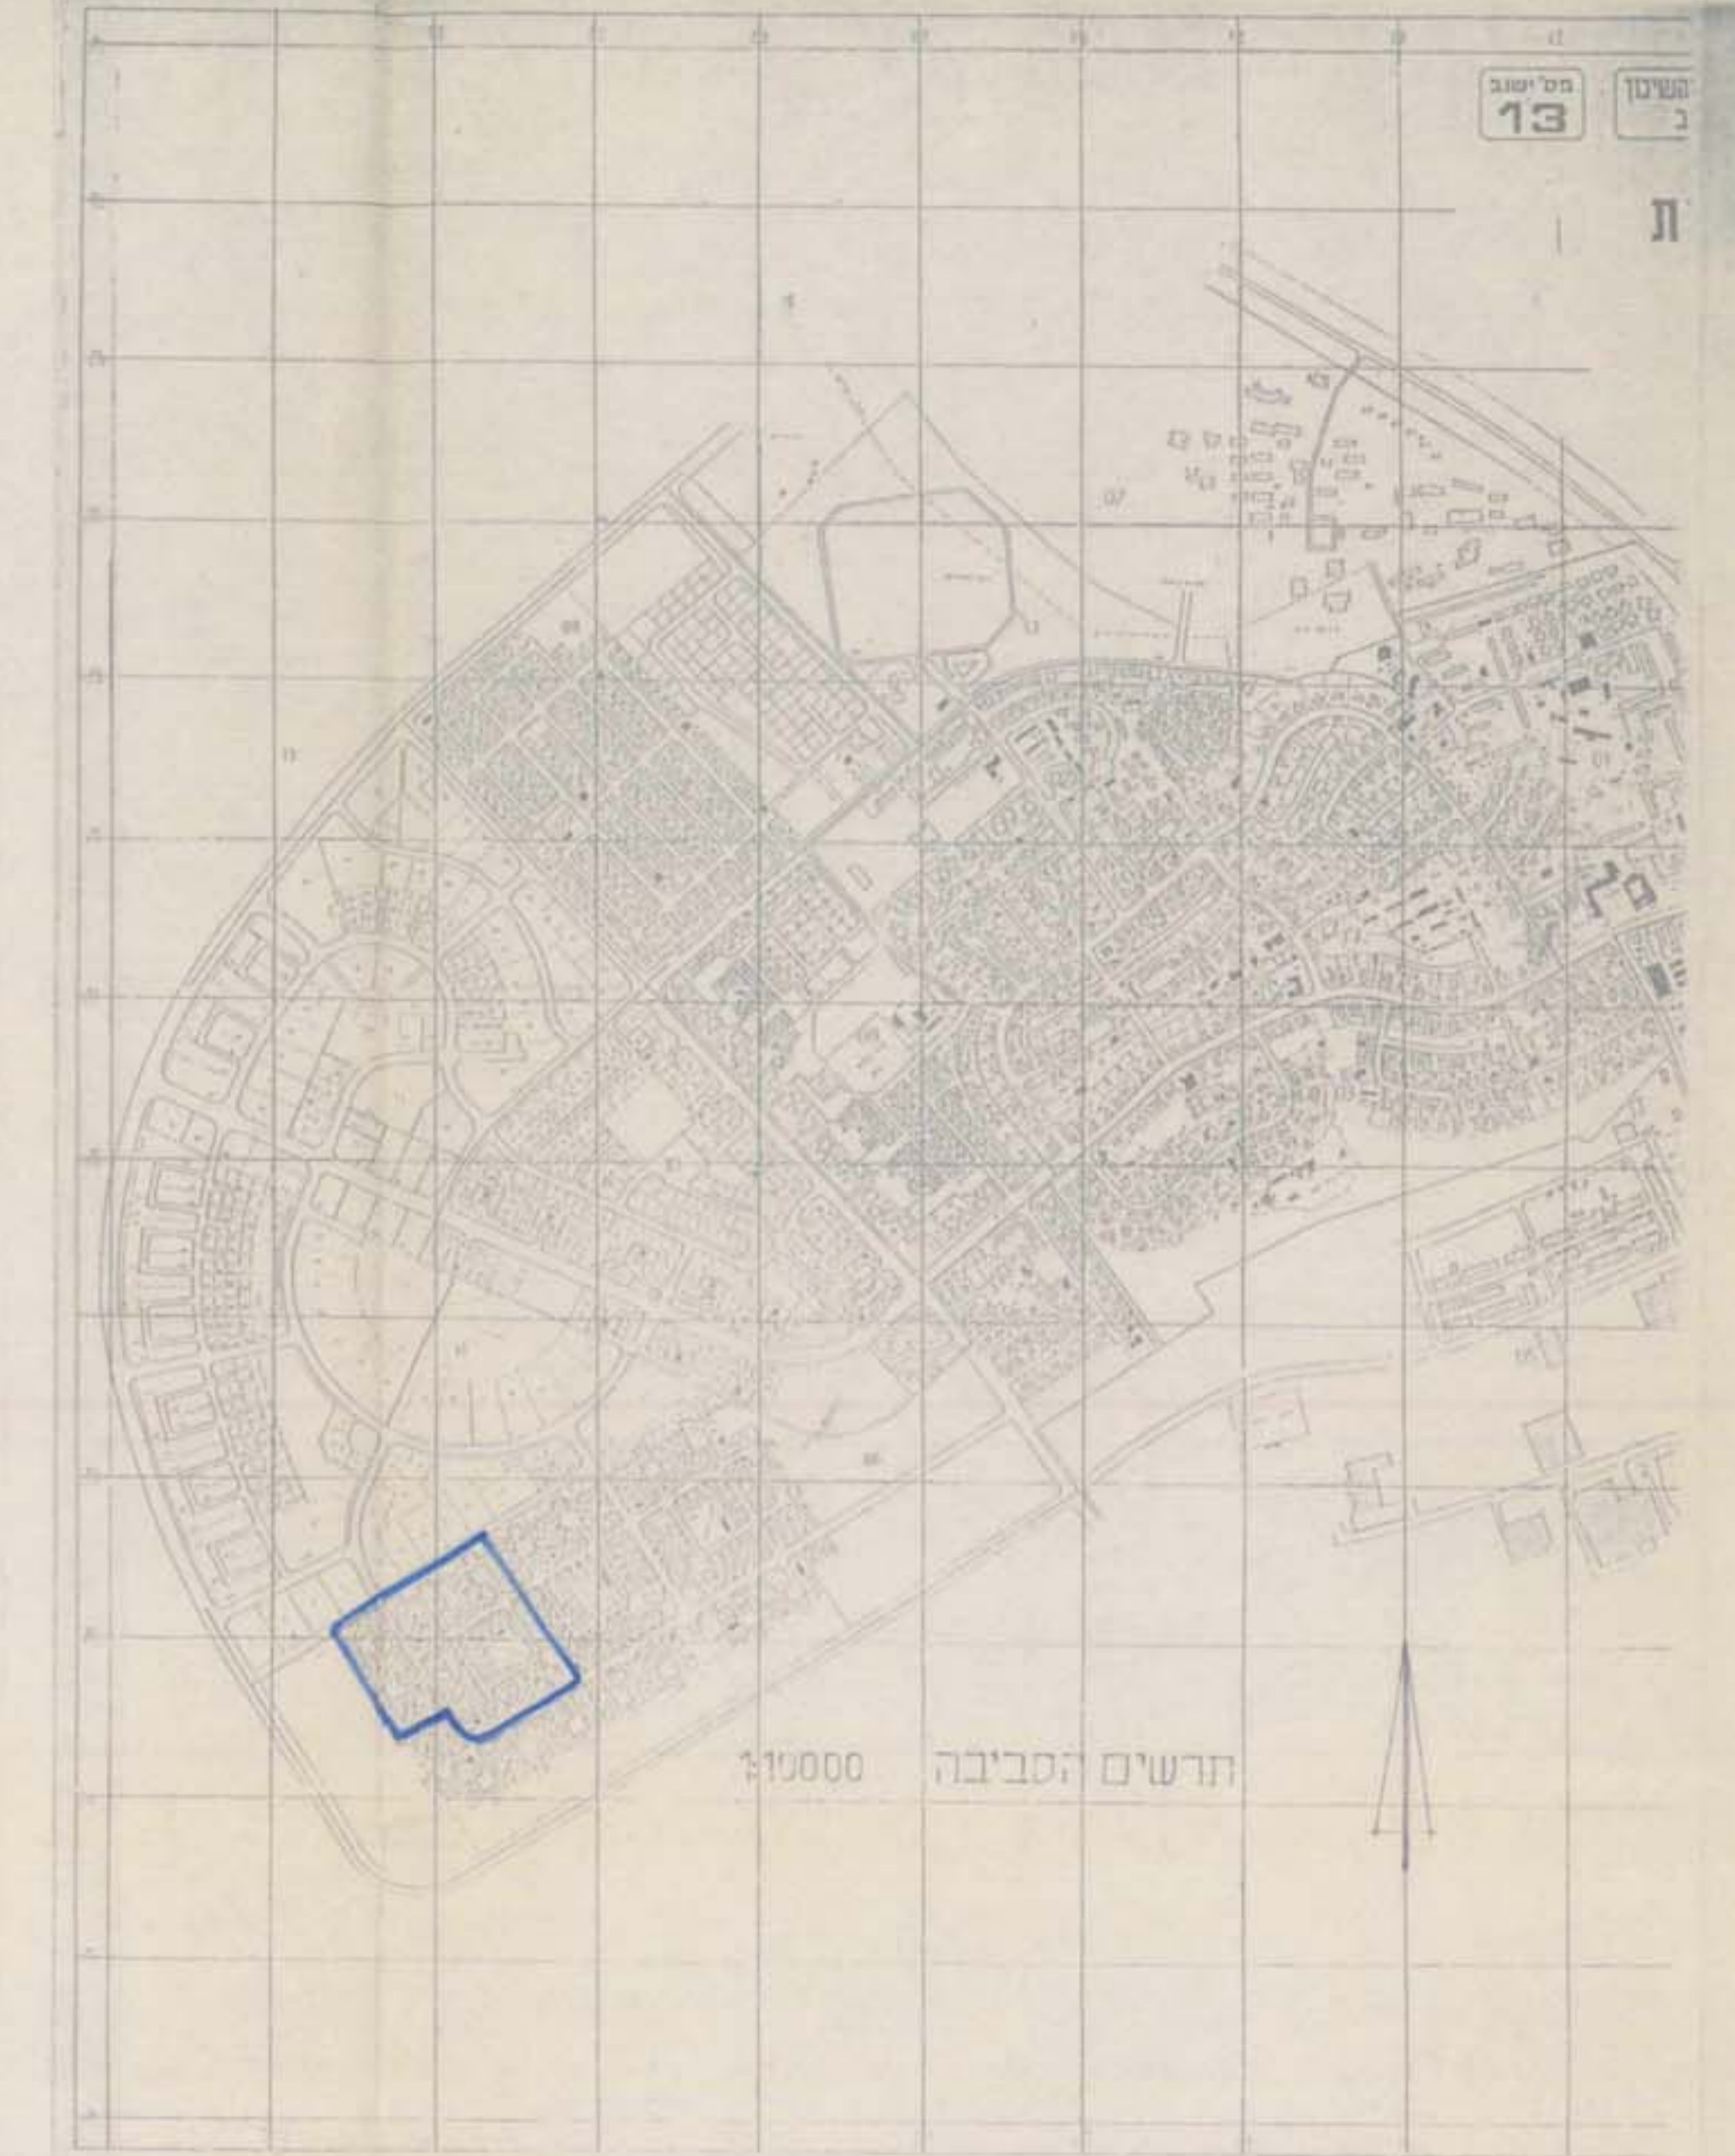

ת.ר.ש.ים  
 מס' תוכנית: 13  
 נשפכה לתכנית מס' 8/2/22  
 קנה מידה: 1:100


תכנית בינוי מחייב

14.10.96  
 משרד הבינוי והשיכון  
 ת.ר.ש.ים הסביבה

