

משרד התכנון והערים
1 c-04-1997
מחוז הדרום



טרחב תכנון מקומי - באר שבע

נספח בינוי מס' 1 לתכנית מתאר ומפורטת מס' 5/02/02/86

אזור משולב לתעשייה עתידת ידע מסחר ומשרדים

ק.מ. 1:1250

משרד התכנון והערים
מחוז הדרום
מס' התכנית: 5/02/02/86
מס' הנדסה: 19/04/94
תאריך: 19/04/94
מחלקת: תכנון מקומי
משרד: אזור משולב לתעשייה עתידת ידע מסחר ומשרדים

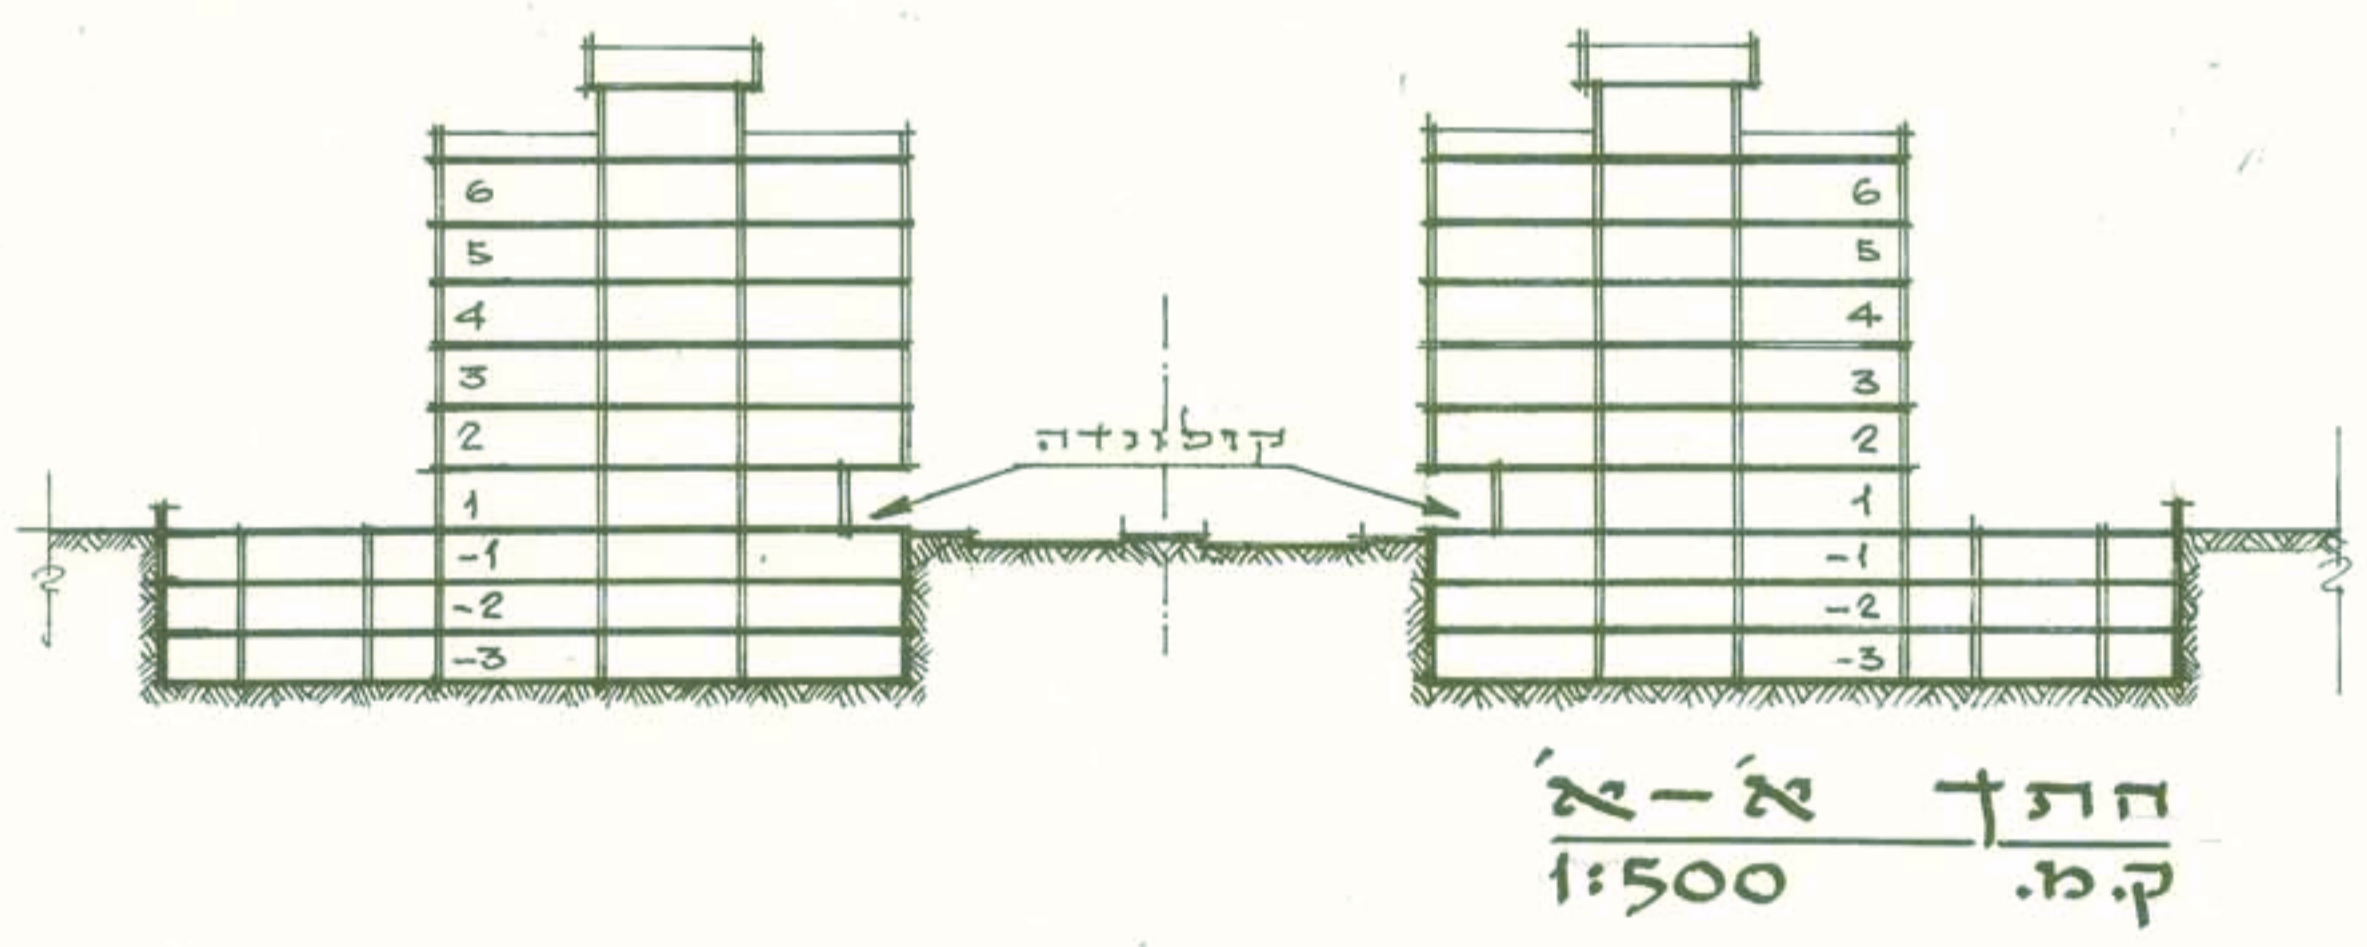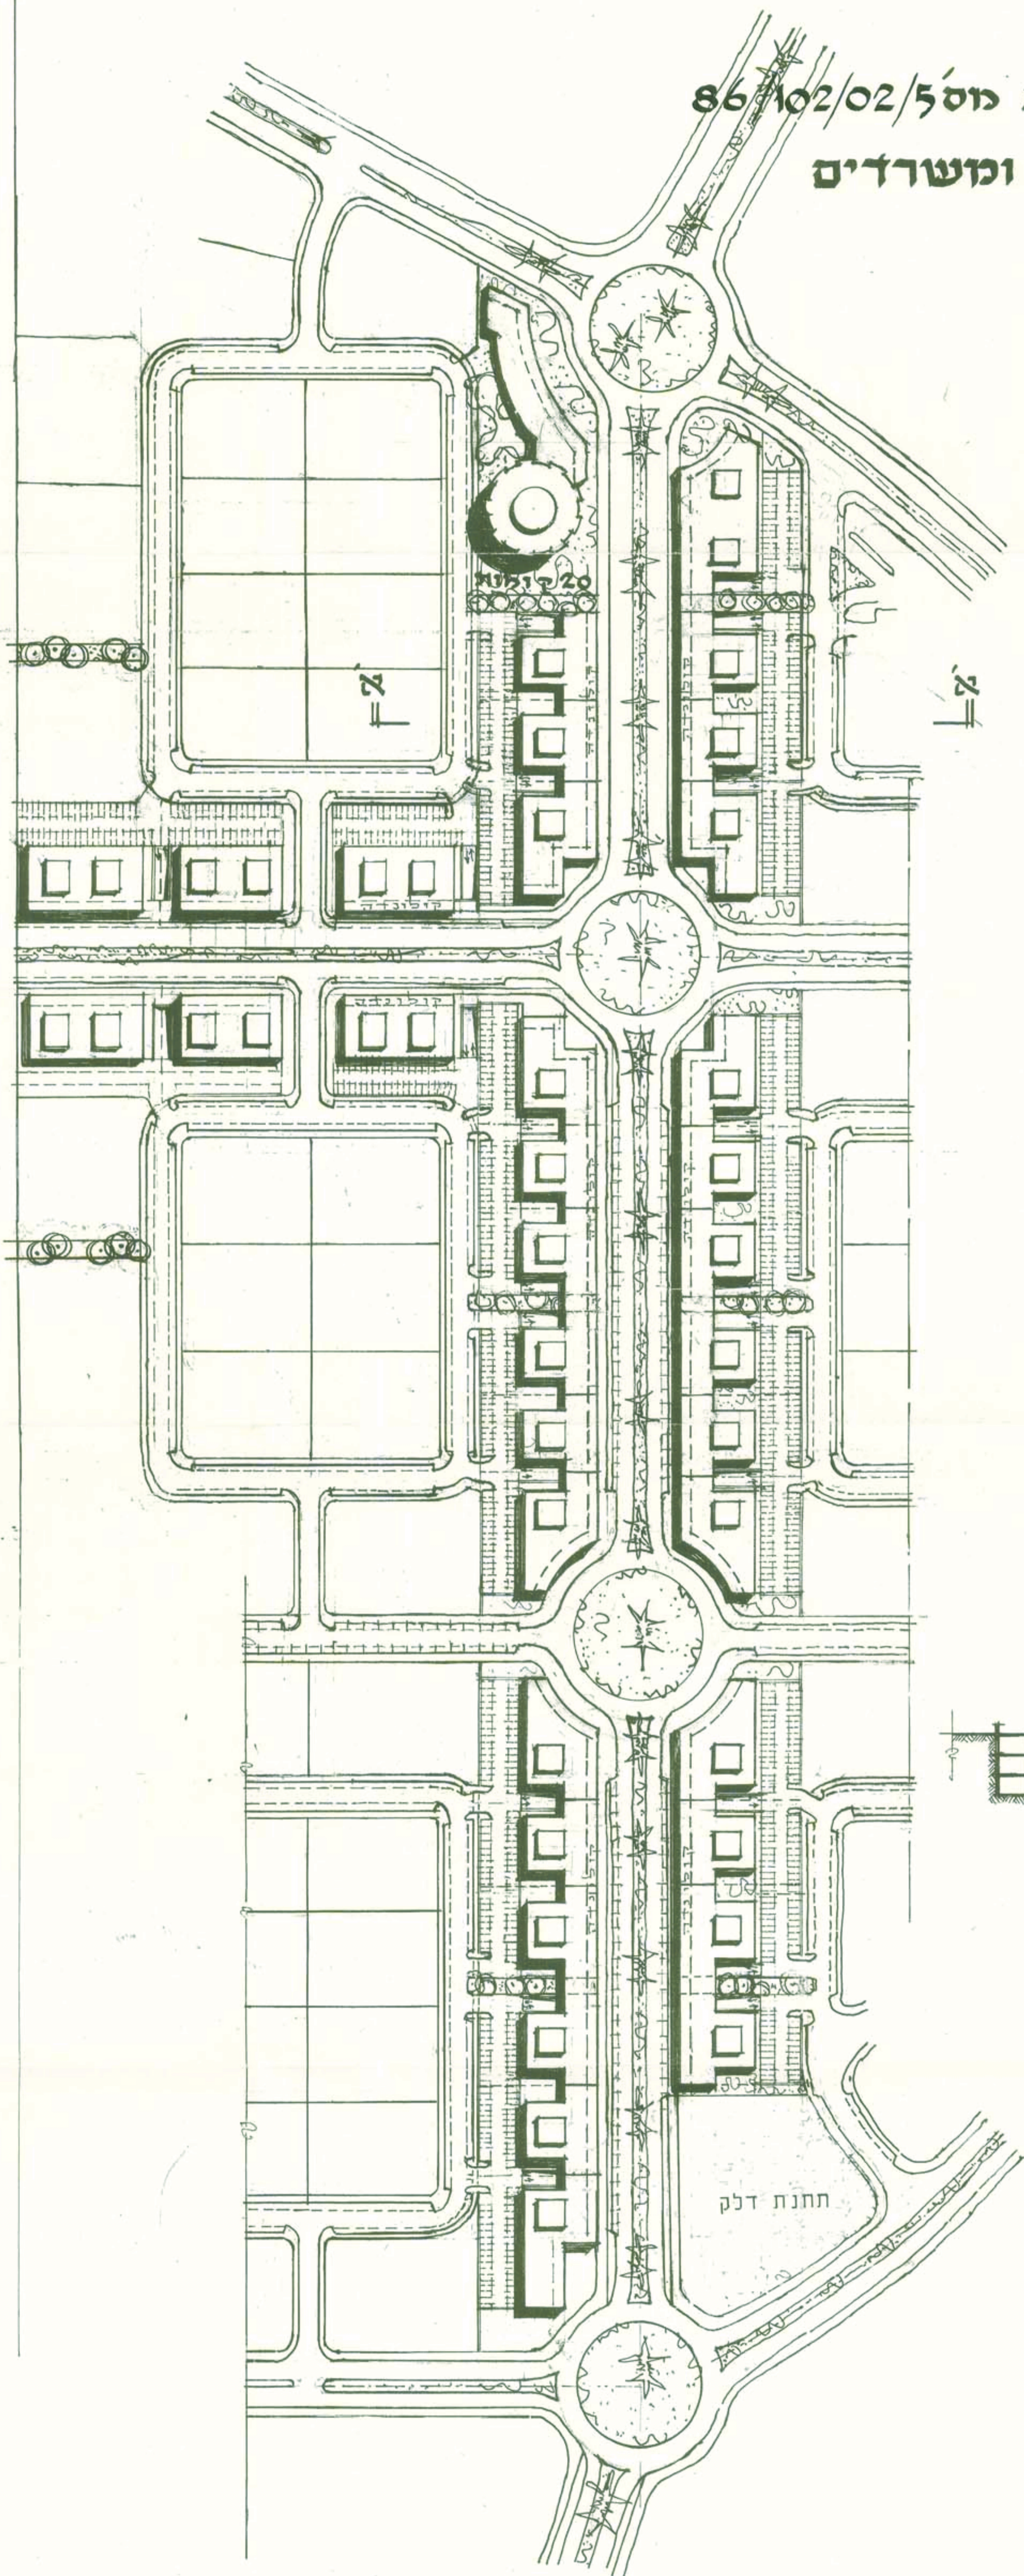

מוטבית סגבל
אזור שבע (נספח בעיה)

יסקי ושוח. אדריכלים ומתכנני ערים
א.סמל, י.סמל, י.סמל

יסקי ושוח. אדריכלים ומתכנני ערים
ח'מ 03-4841513
מס 03-5225113

12-11-95, 4.12.95, 6.5.96, תקון 9.9.96