


משרד תכנון וביצוע  
 14/5/96  
 85/7512/כ

**חיתוך בקטע דו מסלולי חדש**

קני"מ 1:50

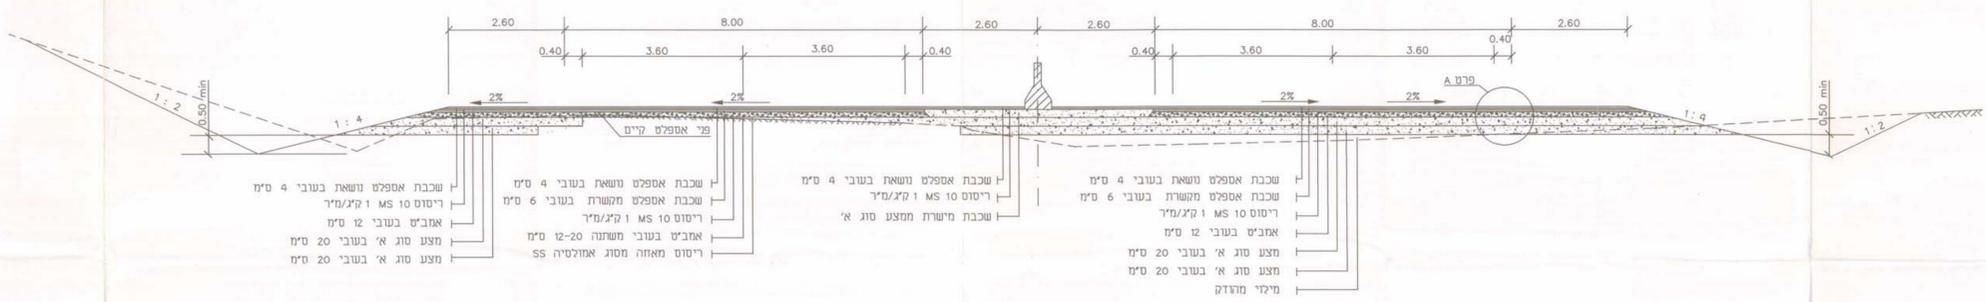


- שכבת אספלט נושאית בעובי 4 ס"מ
- שכבת אספלט מקשרת בעובי 6 ס"מ
- ריסוס 10 MS 1 ק"צ/מ"ר
- אמביט בעובי 12 ס"מ
- מצע סוג א' בעובי 20 ס"מ
- מצע סוג א' בעובי 20 ס"מ
- מילוי מודקה
- ריסוס מאחזה מסוג אמולטיה SS

**חיתוך בתחום כביש קיים**

בגובהי כיסוי (h) שונים


קני"מ 1:20

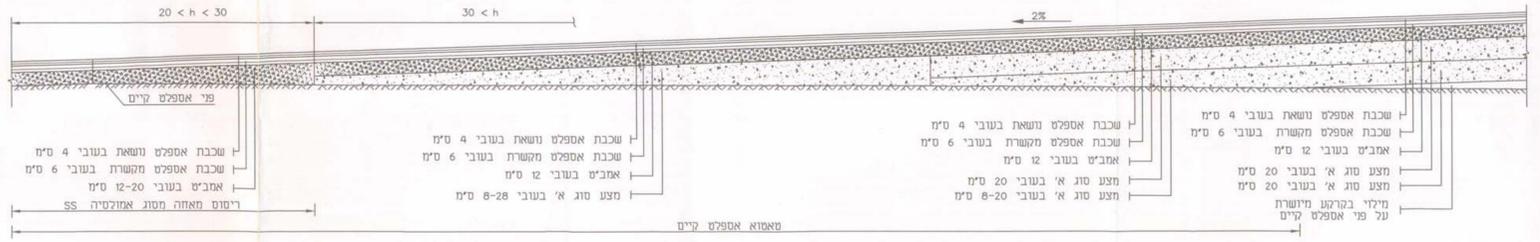

- ריסוס מאחזה מסוג אמולטיה SS

**חיתוך טיפוסי למפרדה רחבה**


קני"מ 1:50

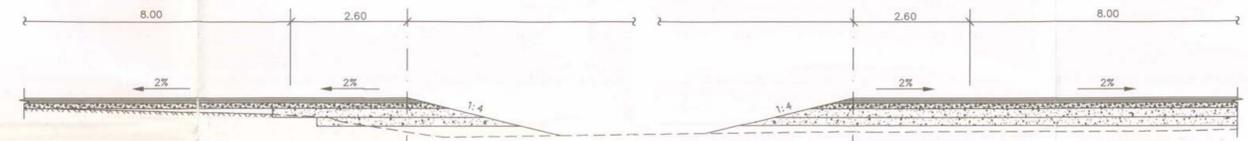


**חתיכים אופייניים לחפיפה חלקית בין כביש קיים לחדש**


קני"מ 1:50

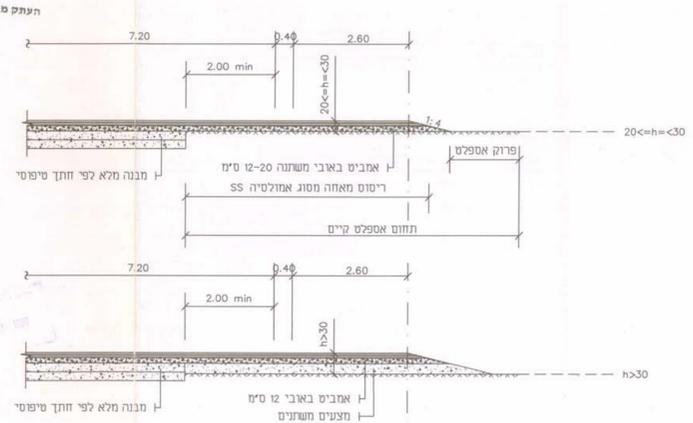



**פרט A**

קני"מ 1:25

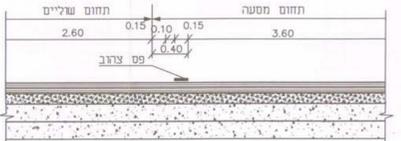


**פרט סוללה במילוי גבוה**

קני"מ 1:50

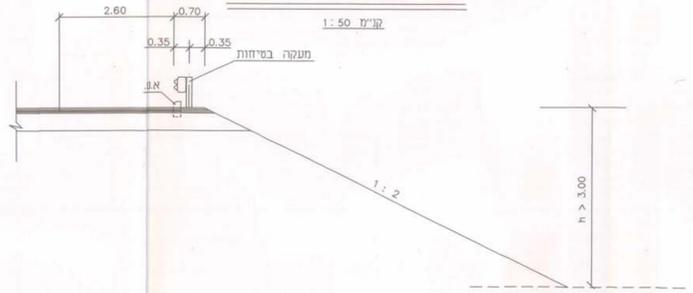


**פרט מדרכת אספלט**

קני"מ 1:10

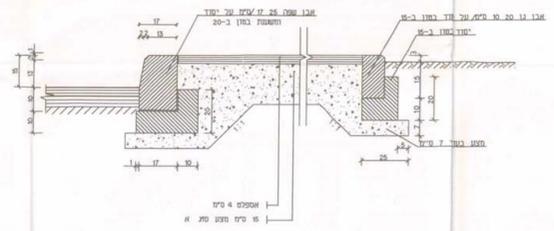


**פרט אבן אי**

קני"מ 1:10

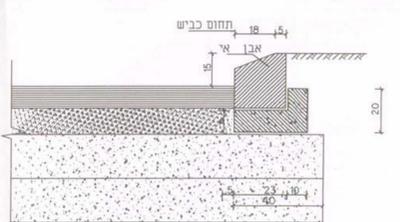


**אבן שפה 17/25 ס"מ**

קני"מ 1:10

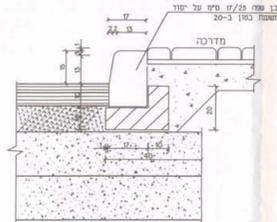

**פרט ריצוף מדרכות לצומת כניסה לתחביבות**

קני"מ 1:10

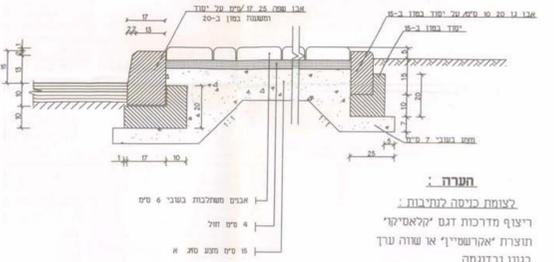

**הערות:**  
 לצומת כניסה לתחביבות:  
 ריצוף מדרכות דגם 'קלאסיק'  
 בגוון ובדוגמה  
 הקיימים ליד מגדל מים

1491-85.DWG


רעיוות ושנויים  
 כפי 1985

תעודת התקנה חתומה  
 19-05-1997  
 בנחמה הנדריים

משרד תכנון וביצוע  
 14/5/96  
 85/7512/כ

מדינת ישראל  
 משרד הבינוי והנדסה  
 ת.ד. 900  
 ירושלים 6100

מס' רישום: 25 רכ"ש  
 קטגוריה: תחבורה - נתיבות  
 חתימים: חתום: משרד הבינוי והנדסה

שנת: 14/5/96  
 קני"מ: 1:50  
 מס' תוכנית: 85/7512/כ

מחזור  
 סדרות ודגמים: 01-498388  
 07-494487