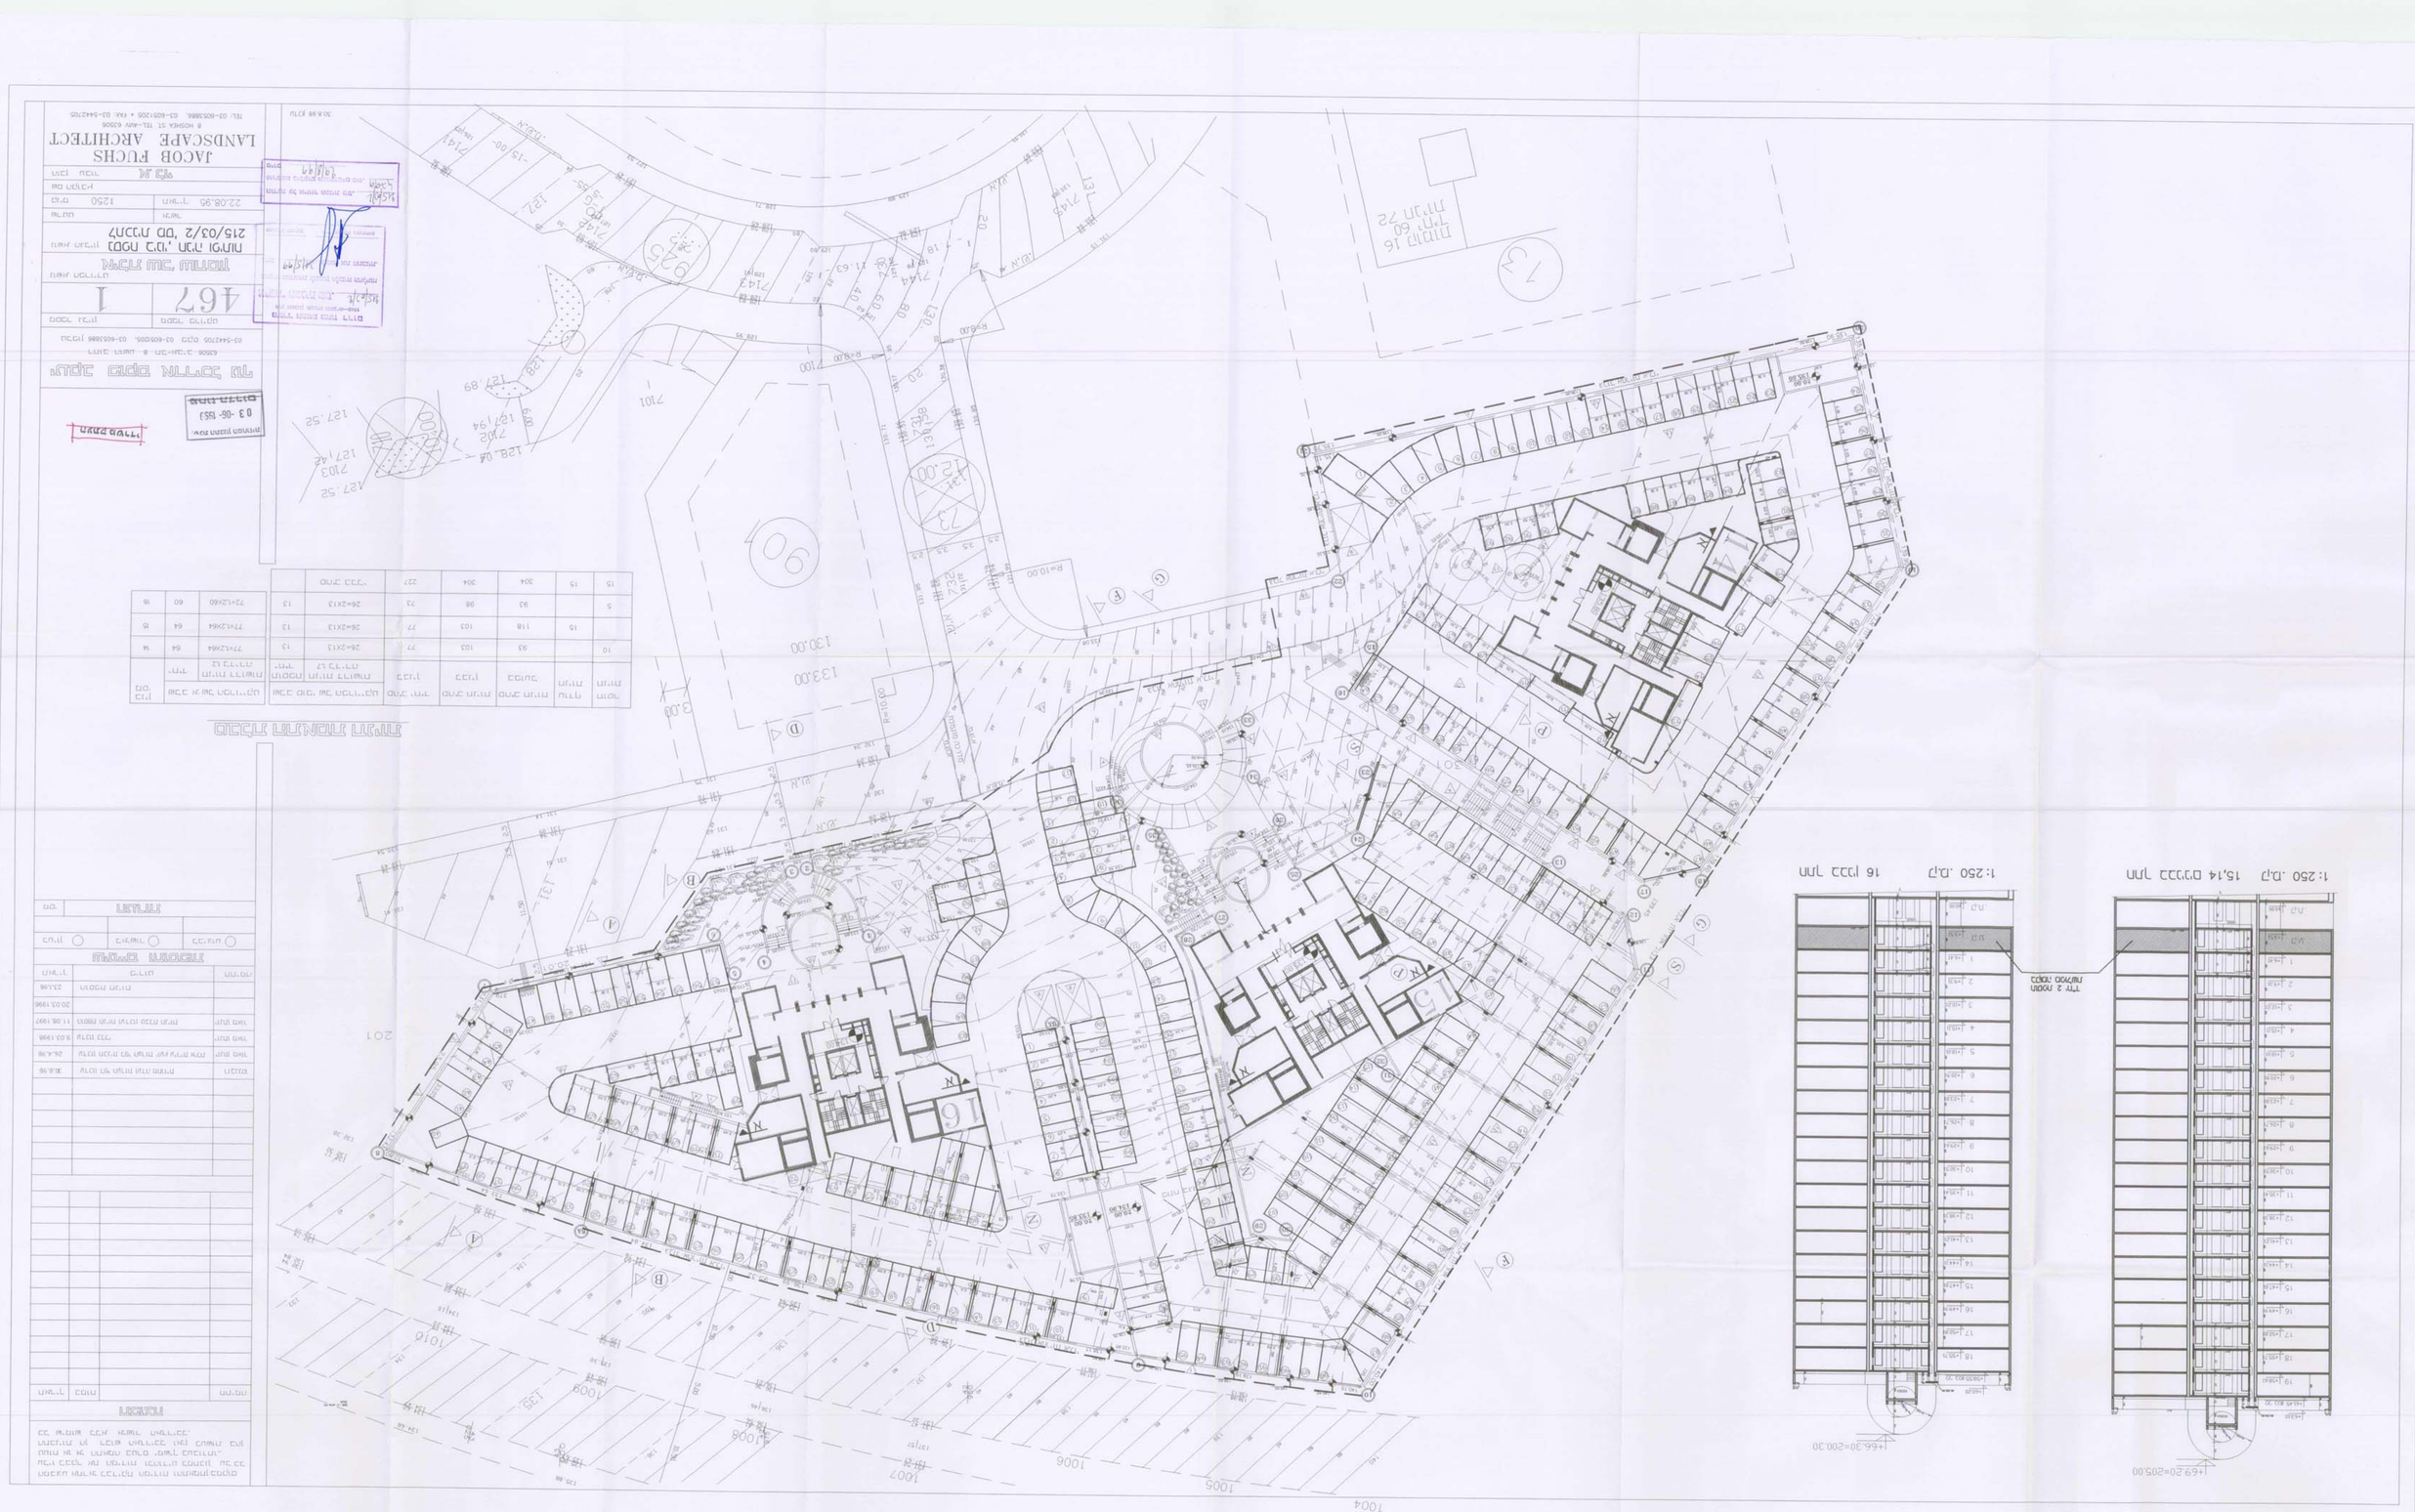

JACOB FUCHS
LANDSCAPE ARCHITECT
8 HOSHEA ST. TEL-AVIV 63506
TEL: 03-6053886, 03-6051205 • FAX: 03-5442705

מס' תכנית	467
מספר גרסה	1

מגרש 467, מתחם מרכז העיר, נתניה
215/03/2 'מס תב"ע
קנה"מ 1:250 | תאריך 22.08.95
שרטט: ע"פ
מתכנן: יעקב פוקס אדריכל נוף

| | | |