




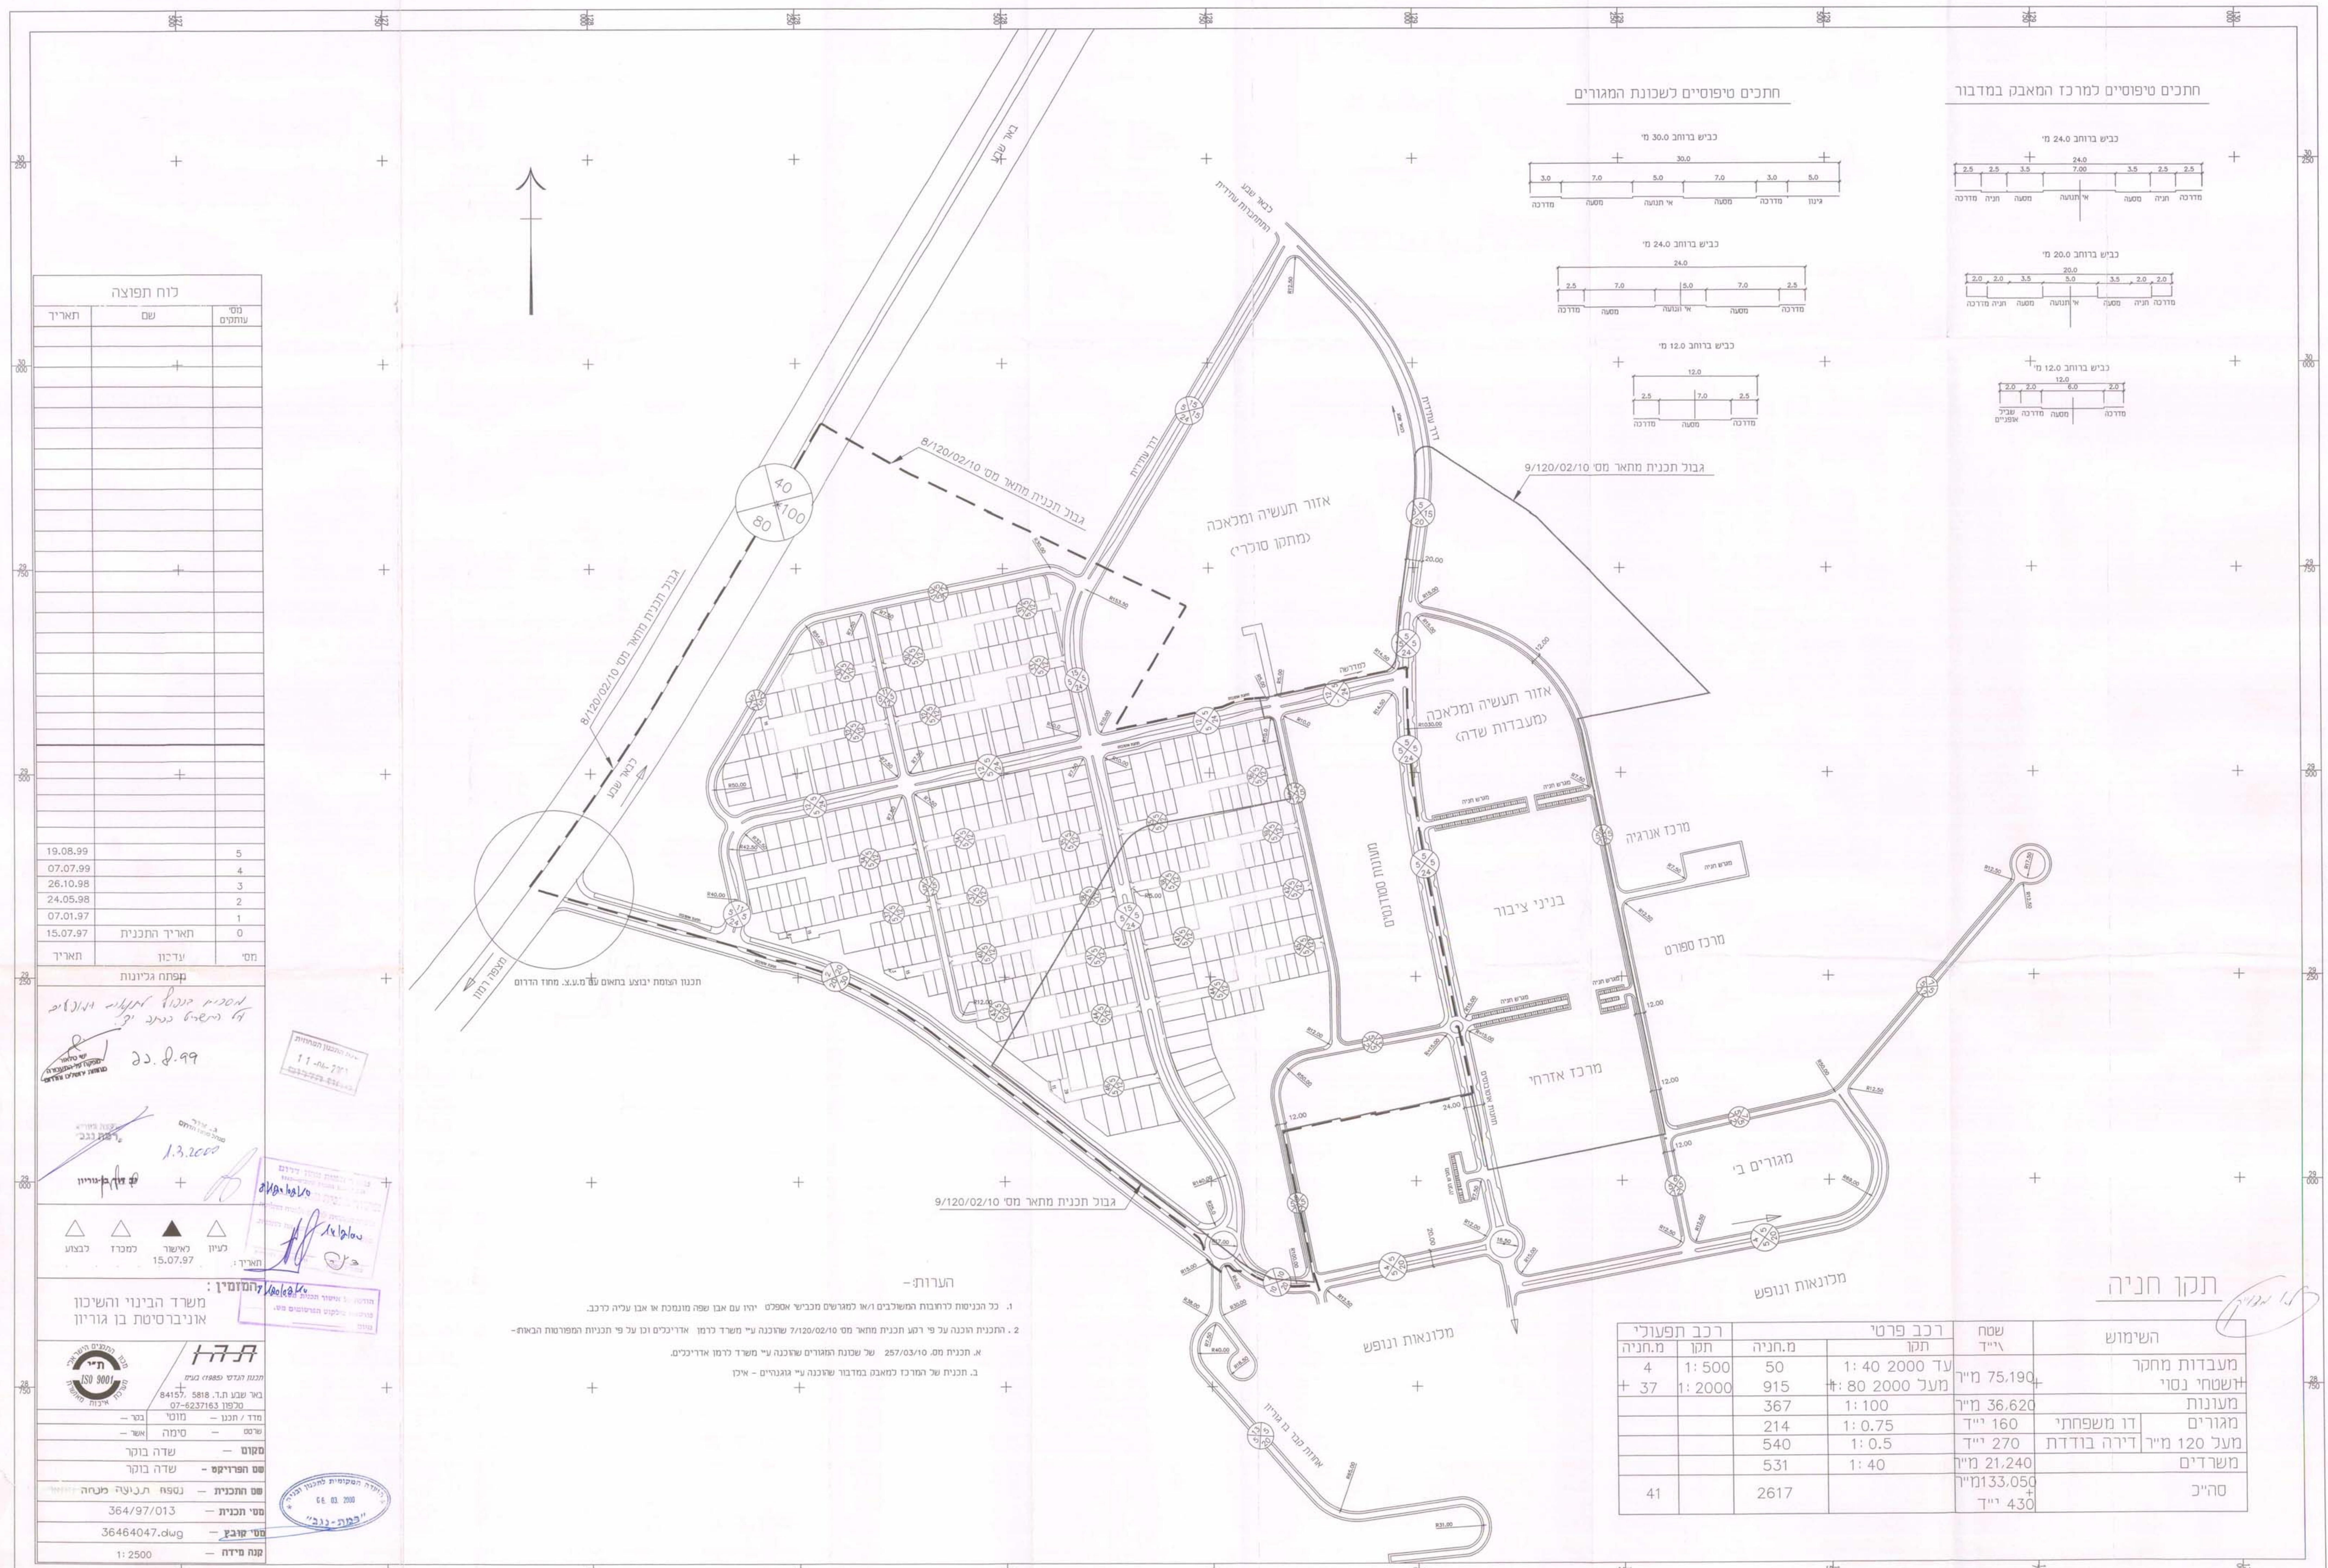

חתכים טיפוסיים לשכונת המגורים

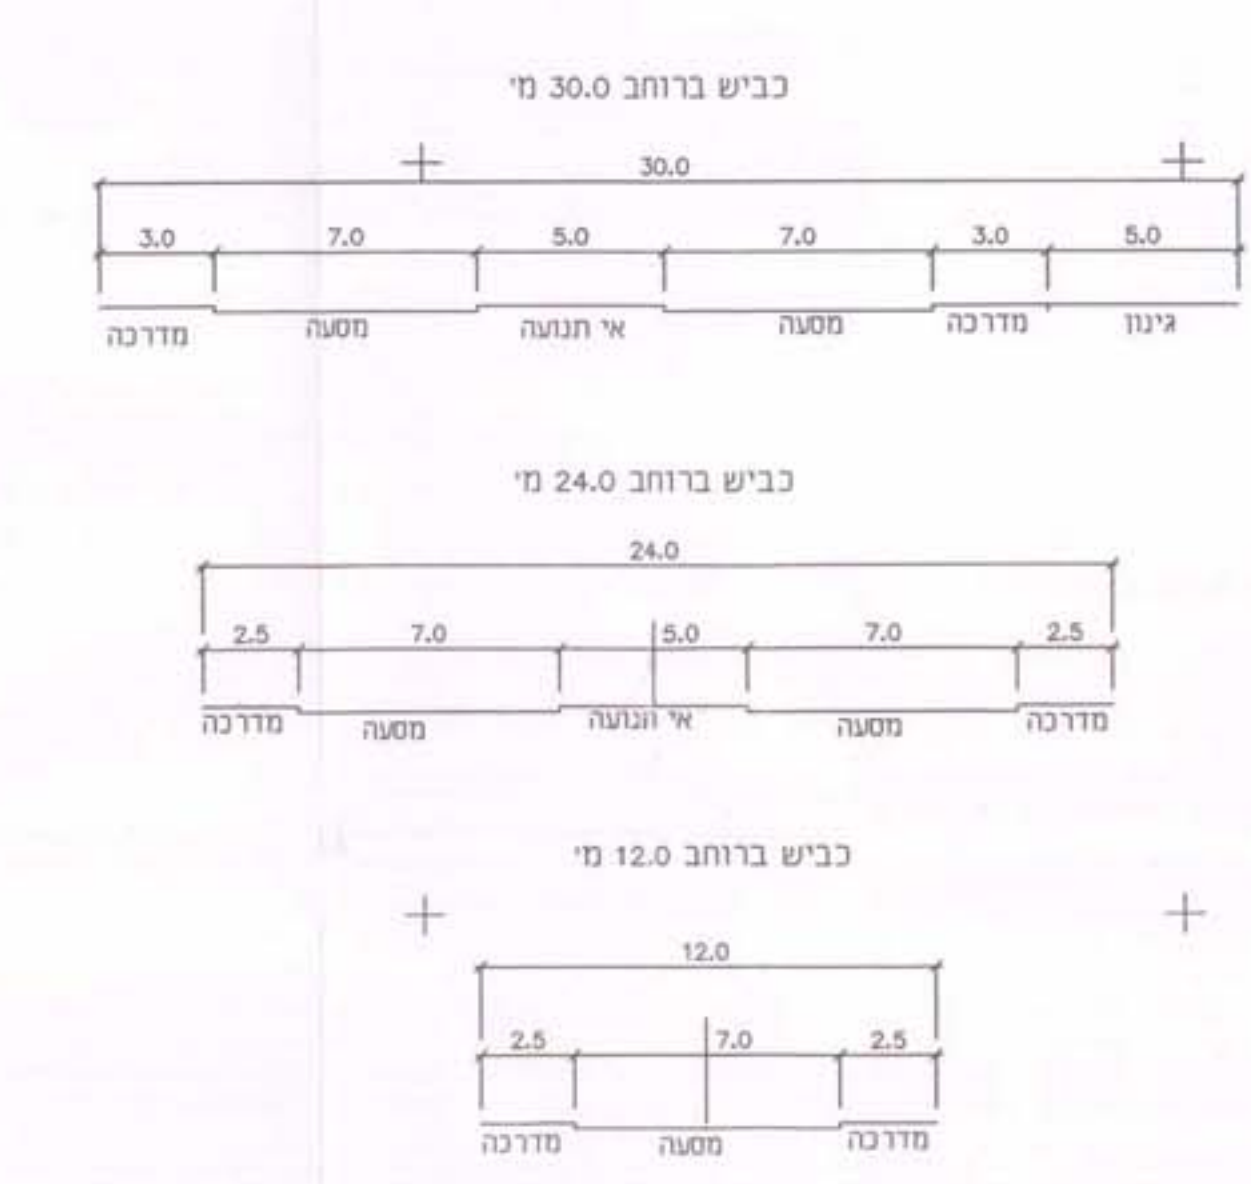

חתכים טיפוסיים למרכז המאבק במדבור

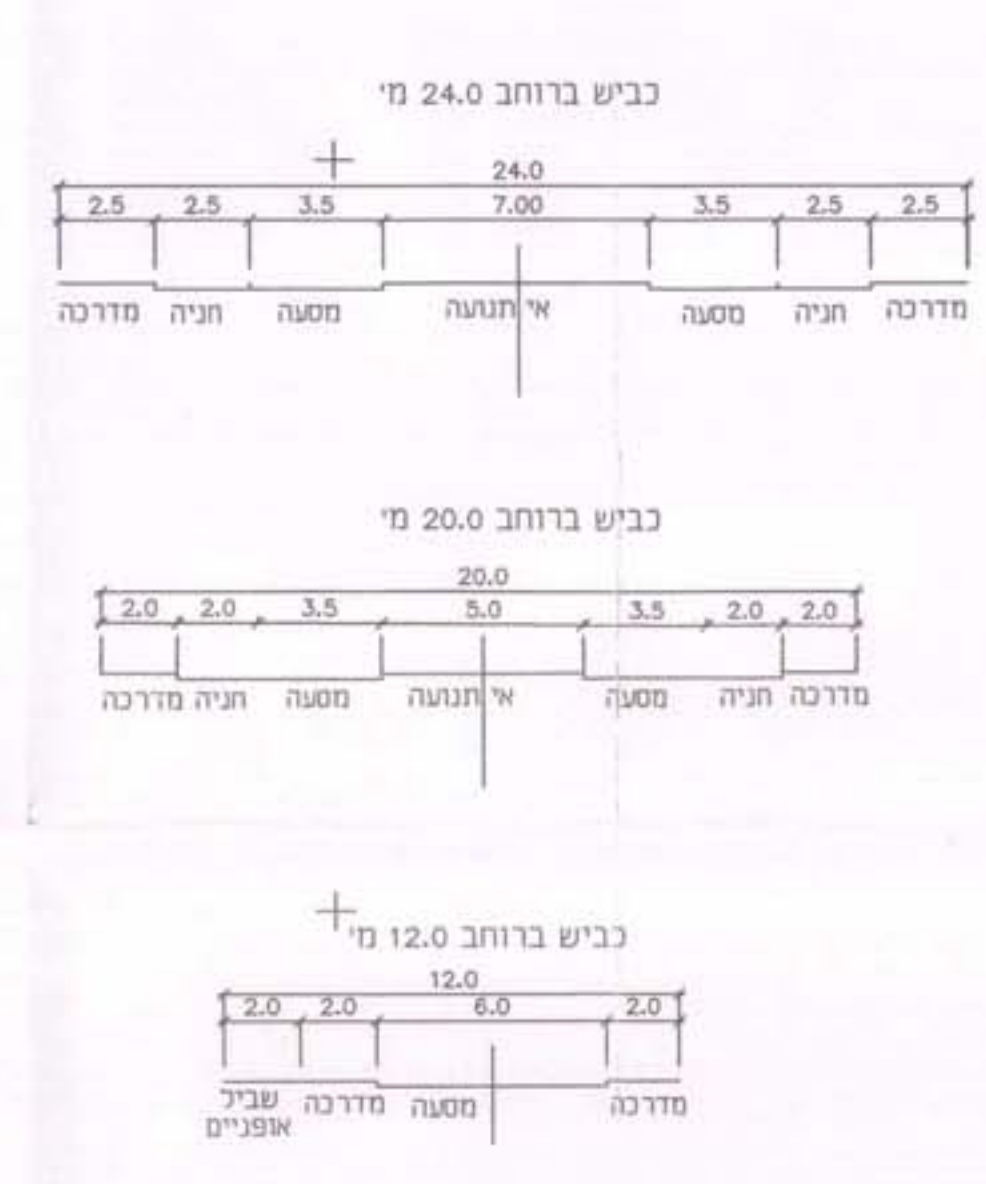

לוח תפוצה

שם	מס' עותקים
תאריך	
19.08.99	5
07.07.99	4
26.10.98	3
24.05.98	2
07.01.97	1
15.07.97	0
תאריך התכנית	0
תאריך	

קפתח גריונות

הסכמי תכנון אזורי
11.8.99
13.2.00
15.07.97

משרד הבינוי והשיכון
אוניברסיטת בן גוריון

תוכנית טיפוסית למרכז המאבק במדבור

משרד הבינוי והשיכון
אוניברסיטת בן גוריון

מס' תכנית: 364/97/013
מס' קובץ: 36464047.dwg
קנה מידה: 1:2500

תקן חניה

השימוש	שטח אייד	רכב פרטי	רכב תפוצה	מ.חניה	מ.חניה
מעבדות מחקר	75.190 מ"ר	עד 1:40	2000	50	1:500
מעבדות נסוי	36.620 מ"ר	מעל 1:80	2000	915	1:2000
מעבדות	160 מ"ר	1:100		367	
מגורים	270 מ"ר	1:0.75		214	
מעל 120 מ"ר	21.240 מ"ר	1:0.5		540	
משרדים	133.050 מ"ר	1:40		531	
סה"כ	430 מ"ר			2617	41