

# מרחב תכנון מקומי טרד רובע יהושפט

נספח מס' 1 - תכנית בינוי מנחה  
לתכנית מפורטת מס' 2026/מק/24  
קנ"מ 1:500

מקום מחוז	: הדרום
נפה	: באר-שבע
מקום גוש	: טרד, שכונת יהושפט
חברה	: בהסדר
שטח התכנית	: 26,245 דונם
בעל הקרקע	: מנהל מקרקעי ישראל
יום ומגיש התכנית	: משרד הבינוי והשיכון
המתכנן	: אינה אגודת תכנון ויעוץ אדריכלי רח' אחוזה 24 תל-אביב טל: 03-5178732

מקרא:

	קו גבול תכנית
	קו מגרש
	קו בנין
	ציר מבט
	מס' מגרש
	מס' יחיד
	מס' דרך
	קו בנין
	רוחב דרך

חתימת בעל הקרקע

חתימת יו"ם התכנית


*Handwritten signature and date*

חתימת המתכנן

*Handwritten signature and date*

חתימת הועדות

*Official stamps and signatures of the committees*

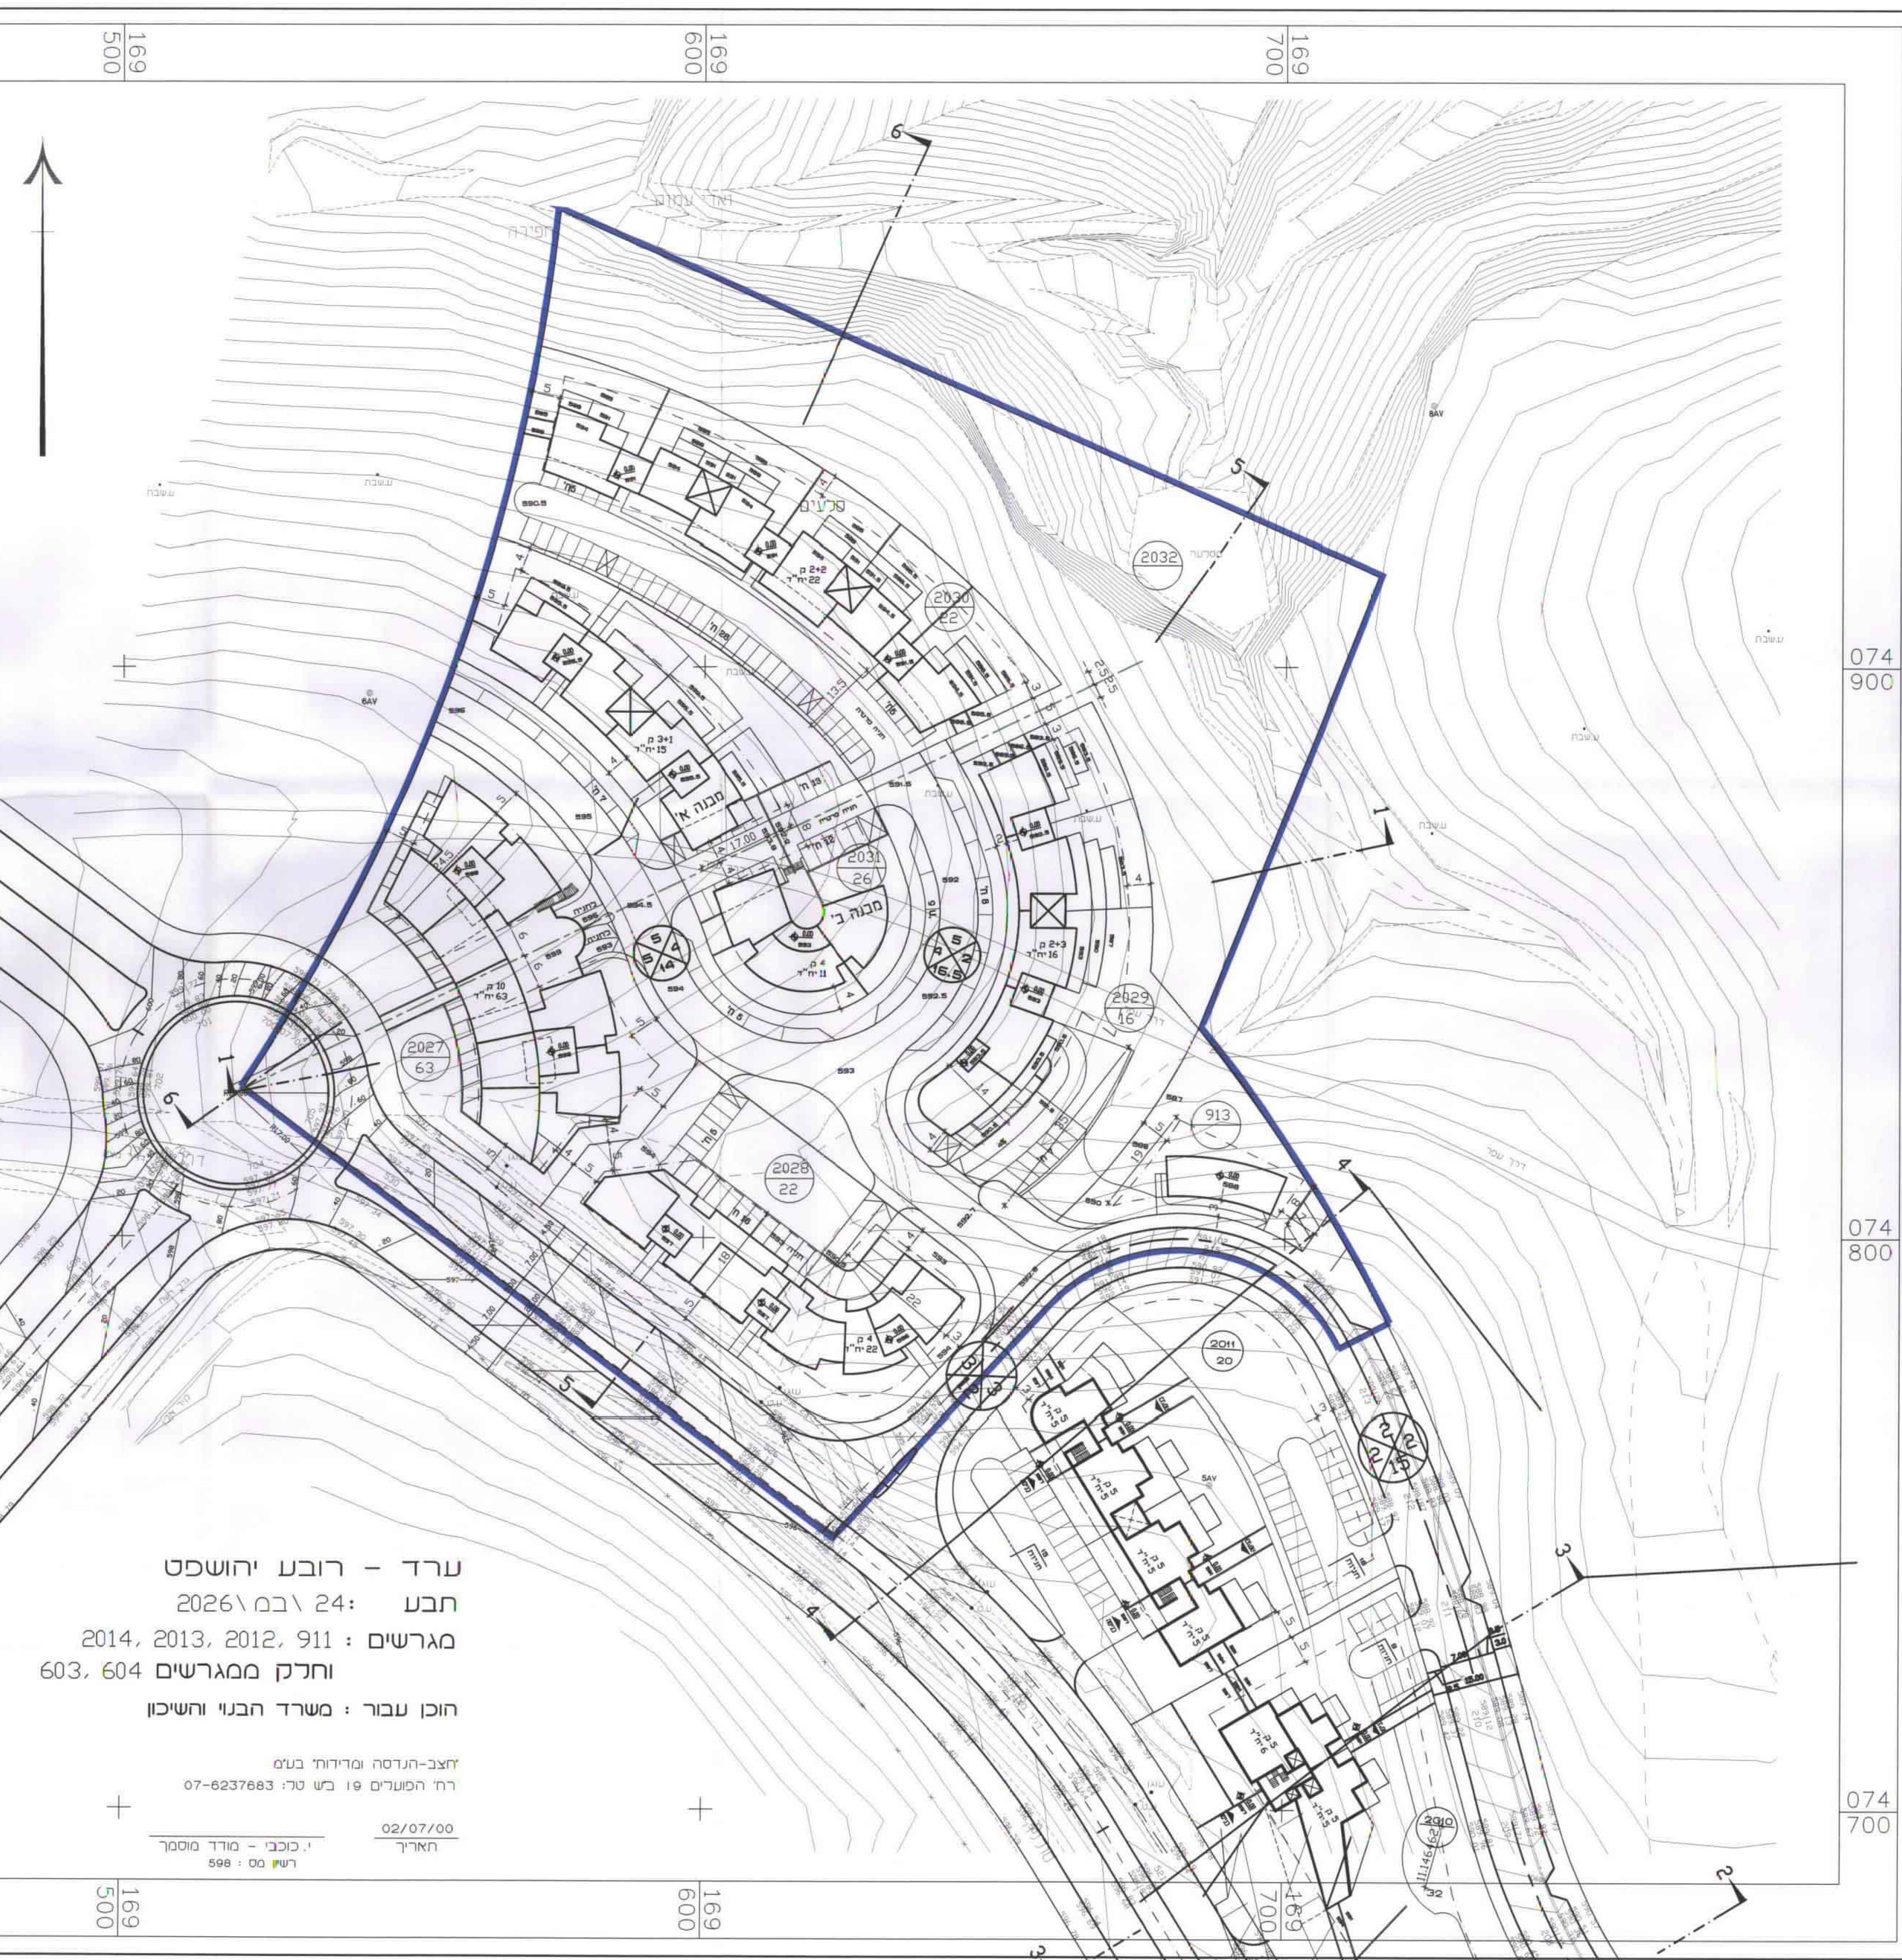

טרד - רובע יהושפט  
תבע: 24 \ 2026  
מגרשים: 1911, 2012, 2013, 2014  
וחדק ממגרשים 603, 604  
הוכן עבור: משרד הבינוי והשיכון

יצא-הנדסה ומדידות בע"מ  
רח' הפועלים 19 כ"ש טל: 07-6237683

02/07/00  
י. כוכבי - מודד מוסמך  
רשיון מס' 598

P:\ATD\BIN\TUM\BIN-NIS1.DWG Mon Aug 28 10:35:05 2000  
HP Designer 750C Hewlett-Packard HP-GL/2 devices, ADI 4.3 - for Autodesk by HP