

מ.א. 16/03/139/27 ח3-101 ב

עין-בוקה


ניסוח תנועה מנחה  
לתכנית מפורטת מס' 27/139/03/10

ק"מ: 1:1250  
מג"ד: 10.1.2001

אודר, ישוב, תנועה ותחבורה  
ח"א רח' בובניק 17,  
טל: 03-6058684  
פקס: 03-6048553



לשכת התכנון והתחבורה  
18-1-2001  
מחוז הדרום

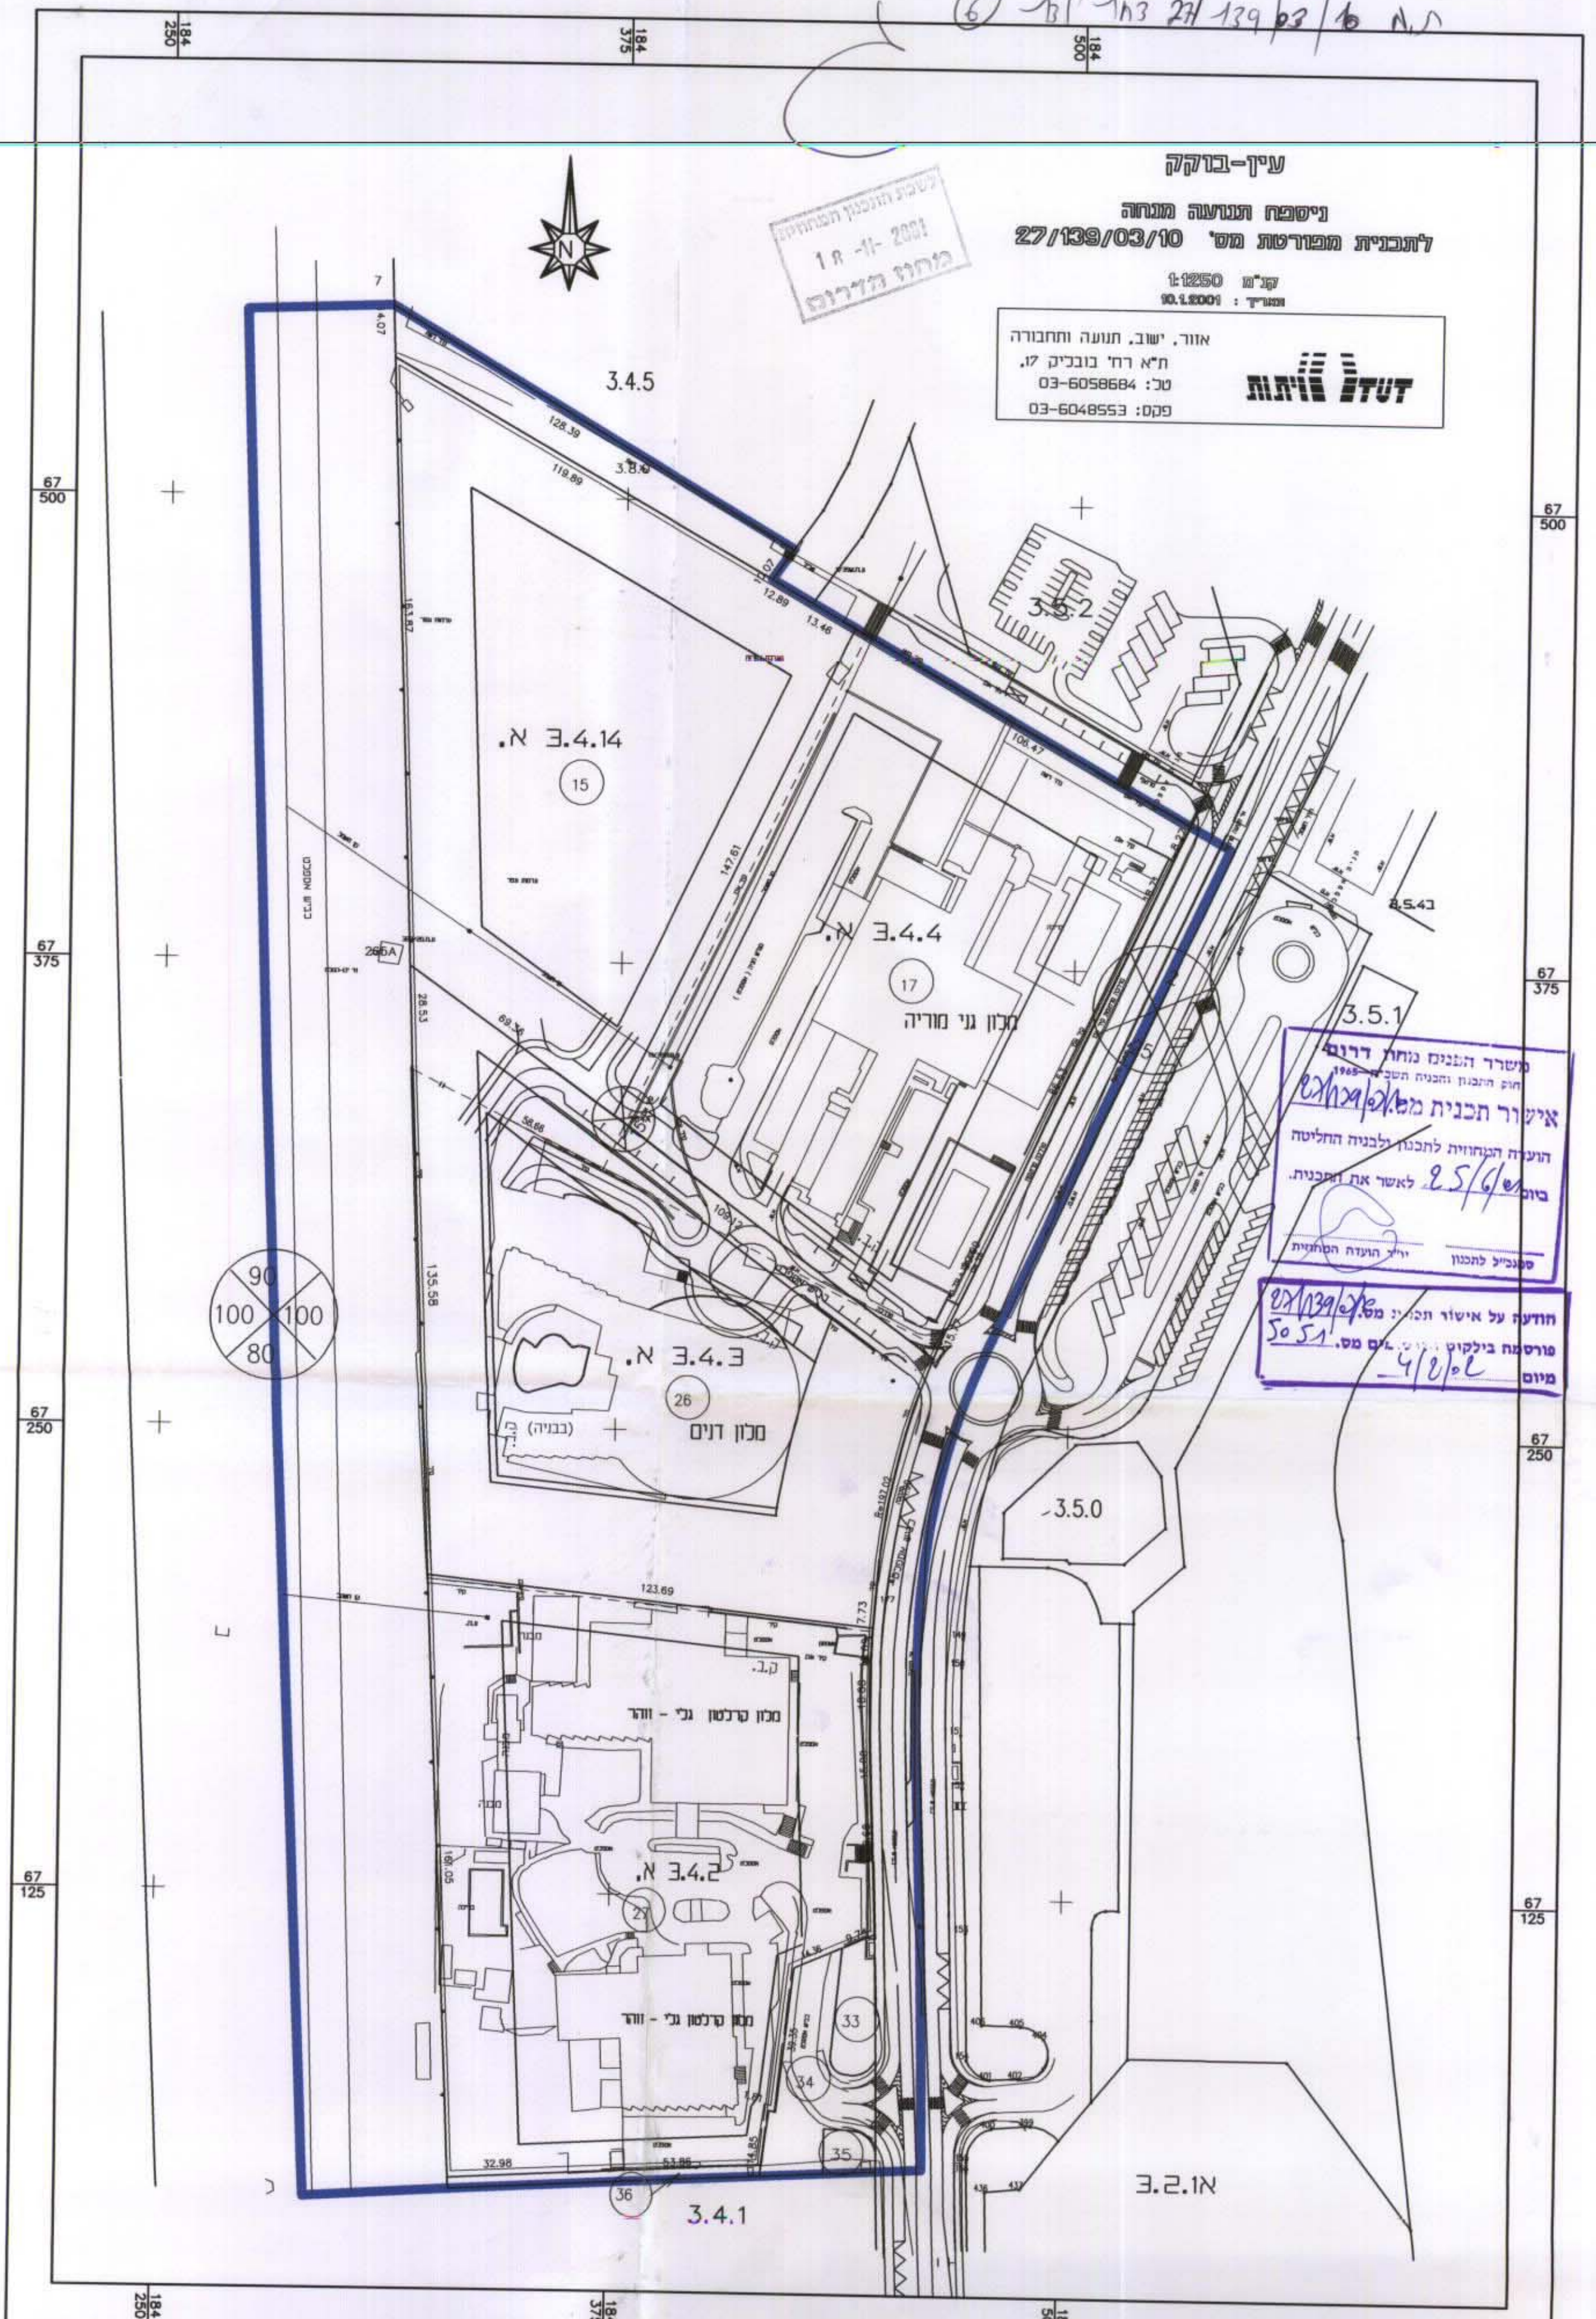

מישרד התכנון וניהול תחבורה  
חוק התכנון והבניה תשכ"ב-1962  
אישור תכנית מס' 27/139/03/10  
הועדה התכנונית לתכנון ולבניה החליטה  
ביום 25/6/01 לאשר את התכנית.  
סגן כ"ל לתכנון יו"ר הועדה התכנונית

חודעה על אישור תכנית מס' 27/139/03/10  
מורסמה בילקוט יו"ר ג"מ מס' 5051  
מיום 4/8/01