

מרחב תכנון מקומי שמעונים
תכנית מפורטת מס' 431/03/7
תכנית חלוקת מגרשים בהסכמת בעלים
לפי הוראות תכנית מתאר מס' 6/328/02/7

מחוז: הדרום
נפה: באר שבע
מקום: מועצה אזורית עזתה

גוש: 100279/1
חלקה: ח"ח 1

בעלי הקרקע: מנהל מרקעי ישראל
שטח התכנית: 33.8 דונם

קנ"מ: 1:500


יוזם ומגיש התכנית: מועצה אזורית עזתה
עורך התכנית: אדריכל דוד כהן

תאריך: 8.2000
עדכון: 1.2002

אדריכל: דוד כהן
 חתום: [חתימה]
 חתימה: 8/7/02
 טלפון: 08-6417584

משרד הפנים מהווה דיוור
 חוק התכנון והבניה תשכ"ח
 אישור הבניה מס' 101/2002
 הוצעה להכנס לתכנון ולבניה הכללה
 ביום: 8/7/02
 חתום: [חתימה]
 חתום: [חתימה]

חודעה על אישור תכנית מס' 431/03/7
 מורכבת בלוקט דיוור מס' 84746
 חתום: [חתימה]

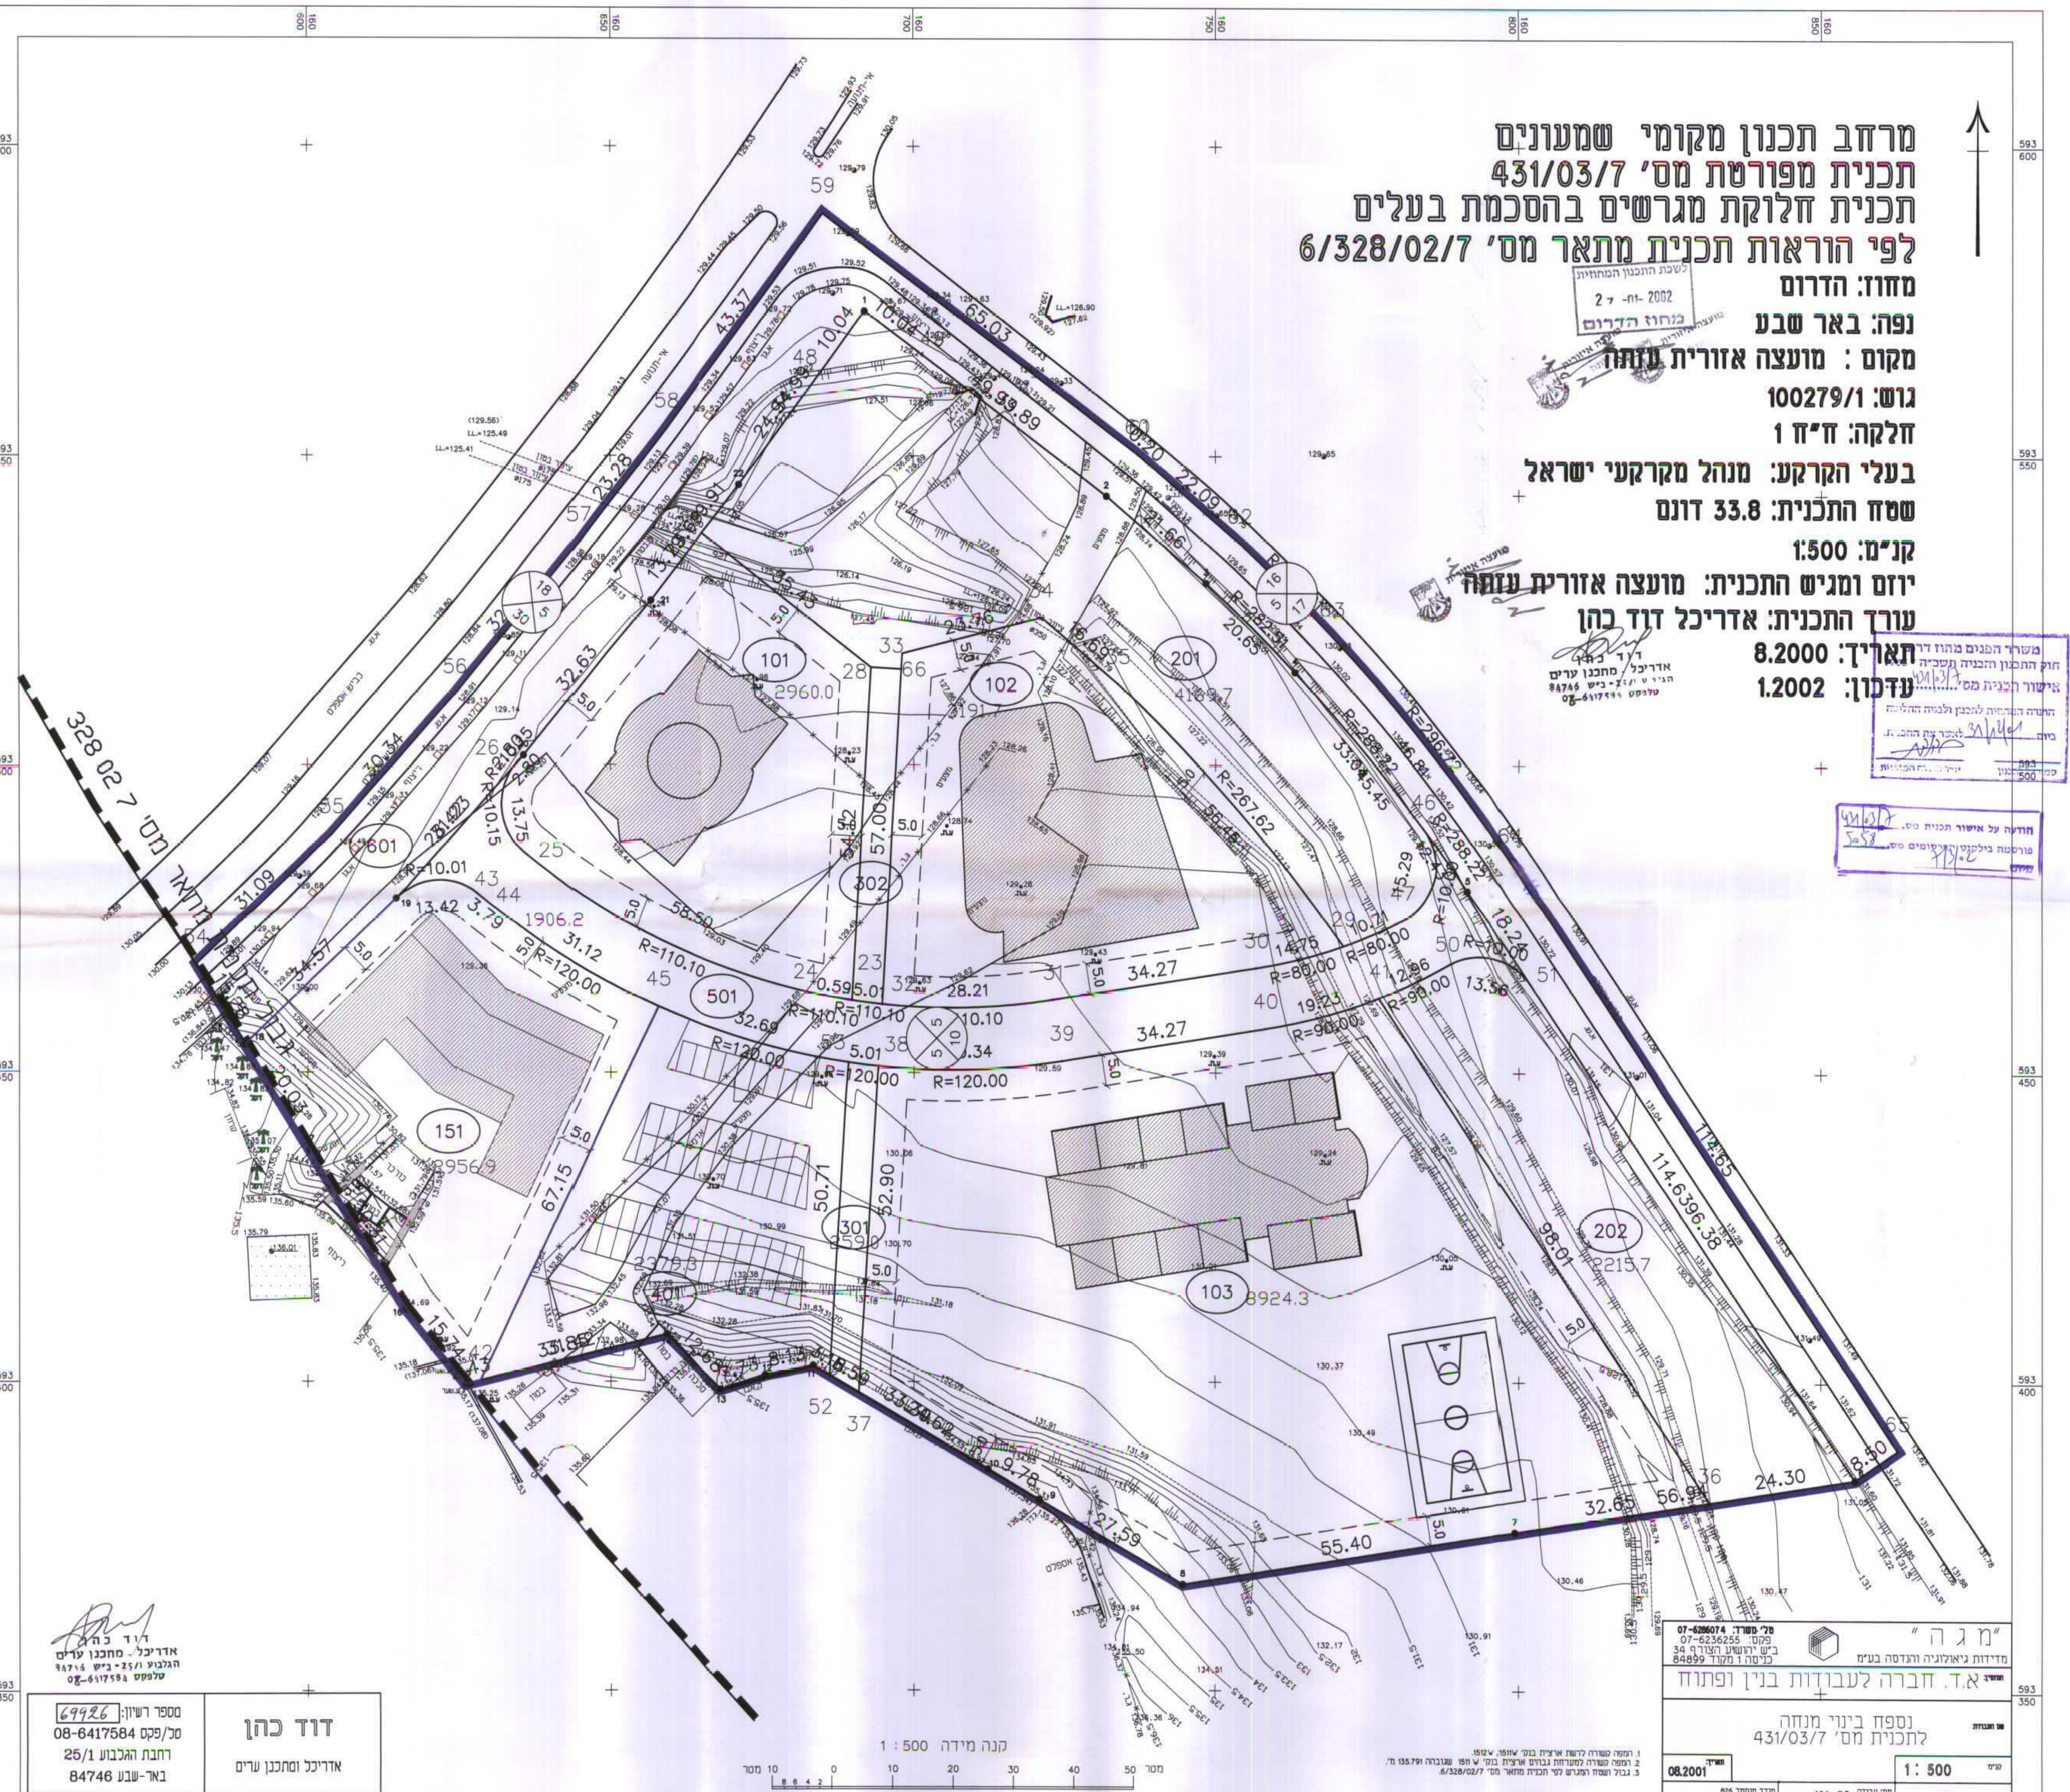


אדריכל: דוד כהן
 חתום: [חתימה]
 חתום: 8/7/02
 טלפון: 08-6417584

מספר רישוי: 69926
 מס/פקס: 08-6417584
 רחבת העליונה 25/1
 באר-שבע 84746

דוד כהן
 אדריכל ומתכנן ערים

קנה מידה 1:500

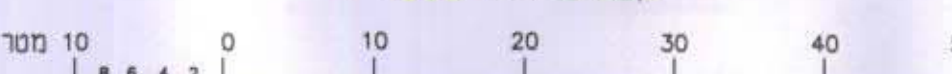

מ"מ ג"ה	
מדידת גיאולוגיה והנדסה בע"מ	
חברת לעבודות בניה ופתוח	
נספח ביוני מנחה	
תכנית מס' 431/03/7	
תאריך: 08.2001	קנה: 1:500
חתימה: [חתימה]	חתימה: [חתימה]
חתימה: [חתימה]	חתימה: [חתימה]