

משרד הים מהווה דרום
 תוקף התכנון: 1965 - תשכ"ה -
 הישגת תוכנית מס' 20/206/03/5
 התורה המפורטת: תכנון ולבניה התלויות
 בת"מ: 9/9/02
 חתום: [Signature]
 מנכ"ל משרד התכנון והבניה


הודעה על אישור תכנית מס' 20/206/03/5
 מורטנטה בילקוט הפרסומים מס' 5150
 מיום: 9/9/02

לשפת חתמתן חתמויות
 משרד התכנון והבניה
 18.12.2002
 נתקבל


נספח בינוי מחייב לגבי מיקומן של התוספות לתכנית מפורטת מס' 20/206/03/5

המגיש: אסואן מיכאל, רח' אביגש 8, שכ' נווה מנחם, ב"ש
 עורך התכנית: אד"ר רבינוביץ ויקטור, רח' עבדת 12, ב"ש


הנדסאי אדריכל
 [Signature]
 מס' 102-2001-100

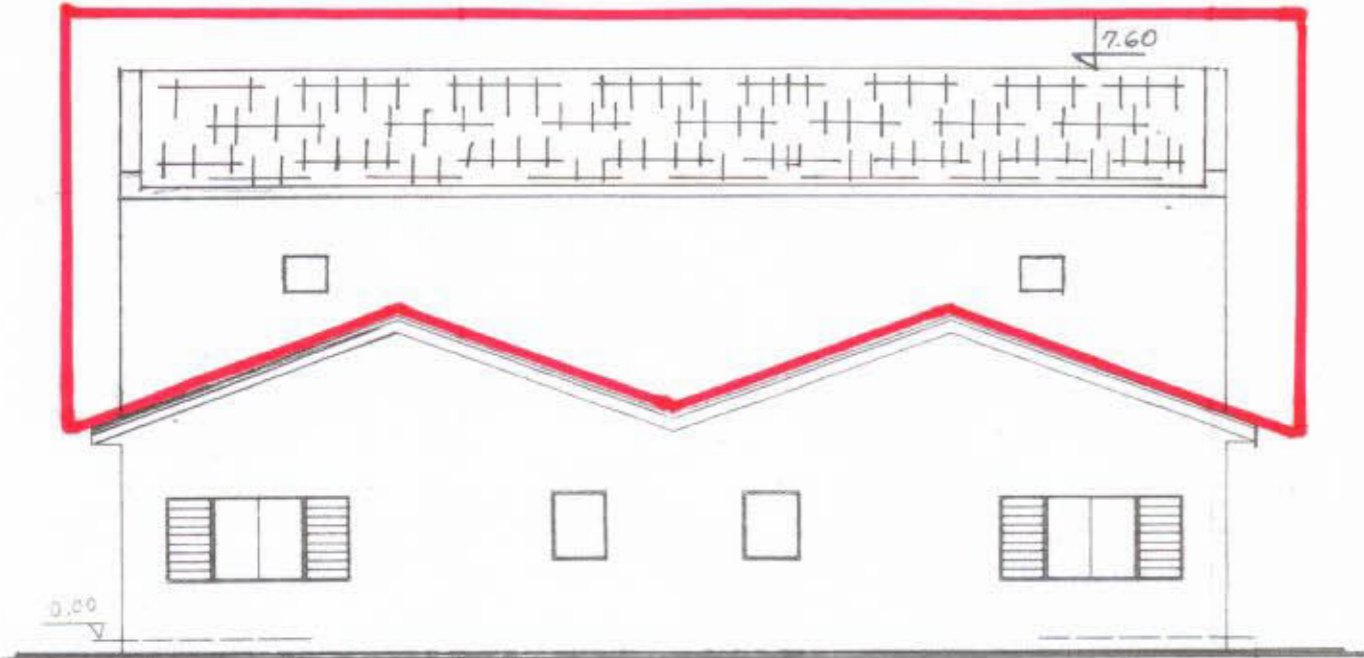


חזית קדמית קנ"מ 1:100

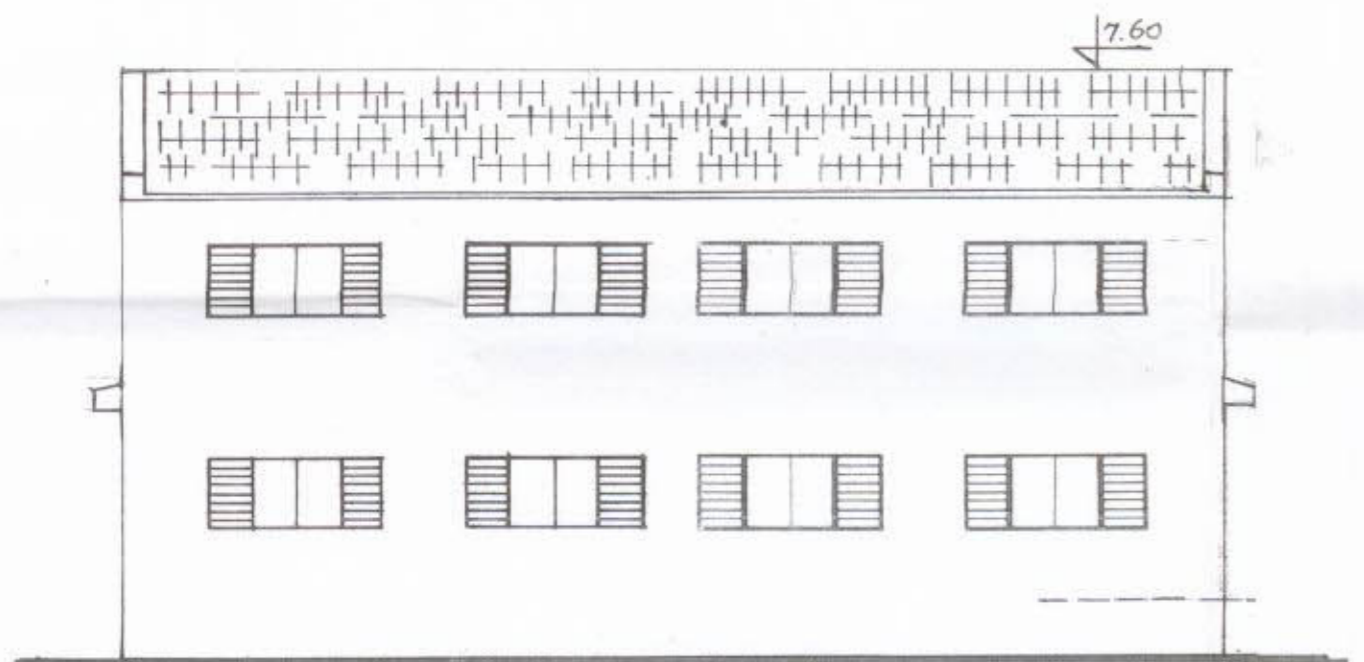

חזית אחורית קנ"מ 1:100

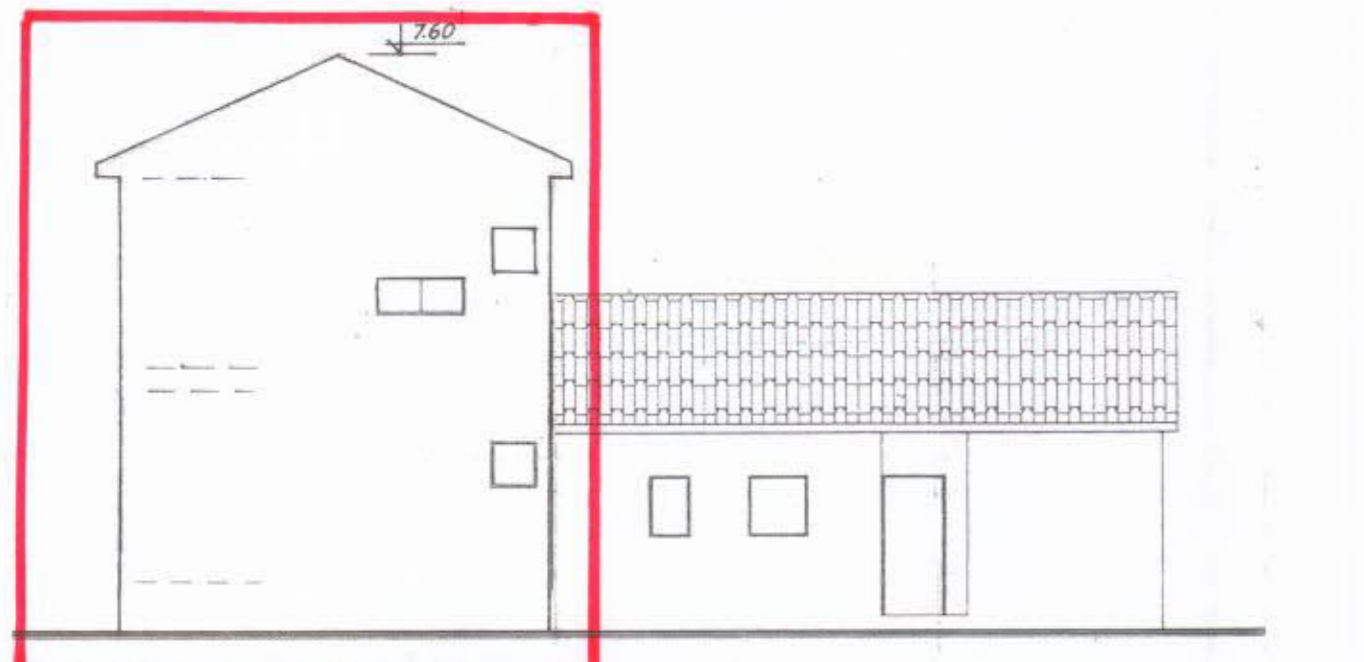


חזית צדדית קנ"מ 1:100

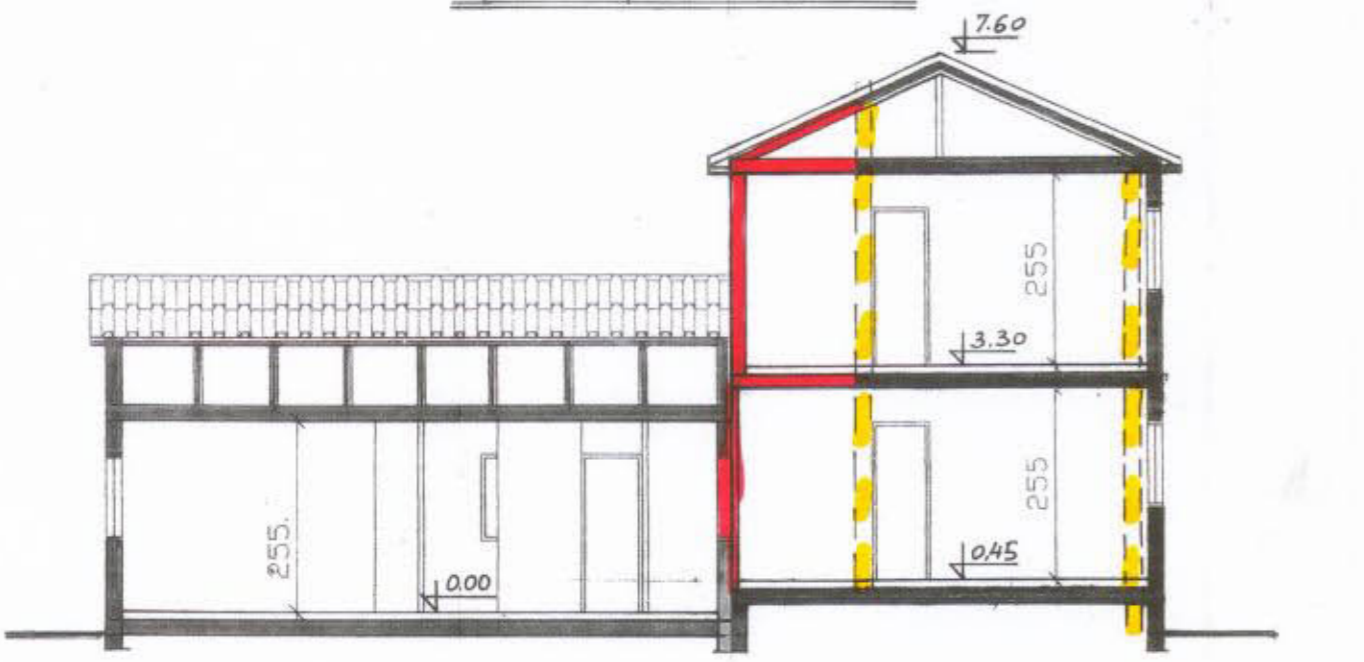

תחר א-א קנ"מ 1:100




תכנית קומה א קנ"מ 1:100

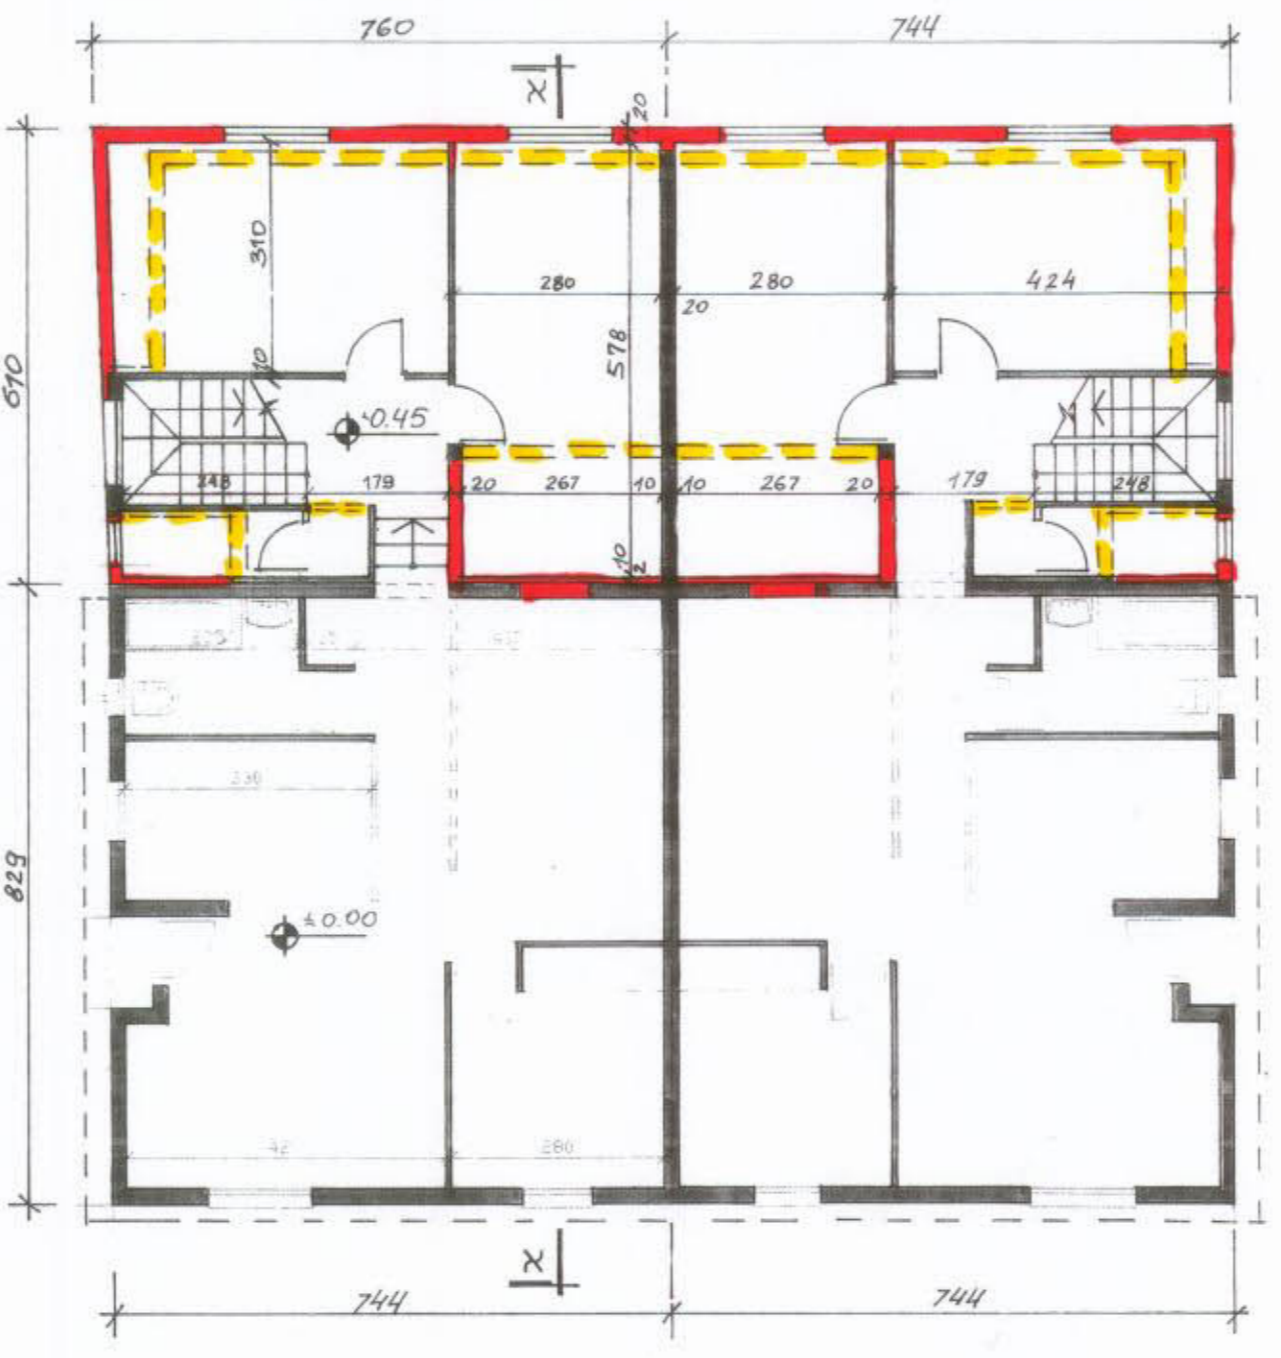

תכנית קומת קרקע קנ"מ 1:100

חוספה בניה

- מקרא
- גבול החנייה
 - קו בניין
 - מבנה קיים

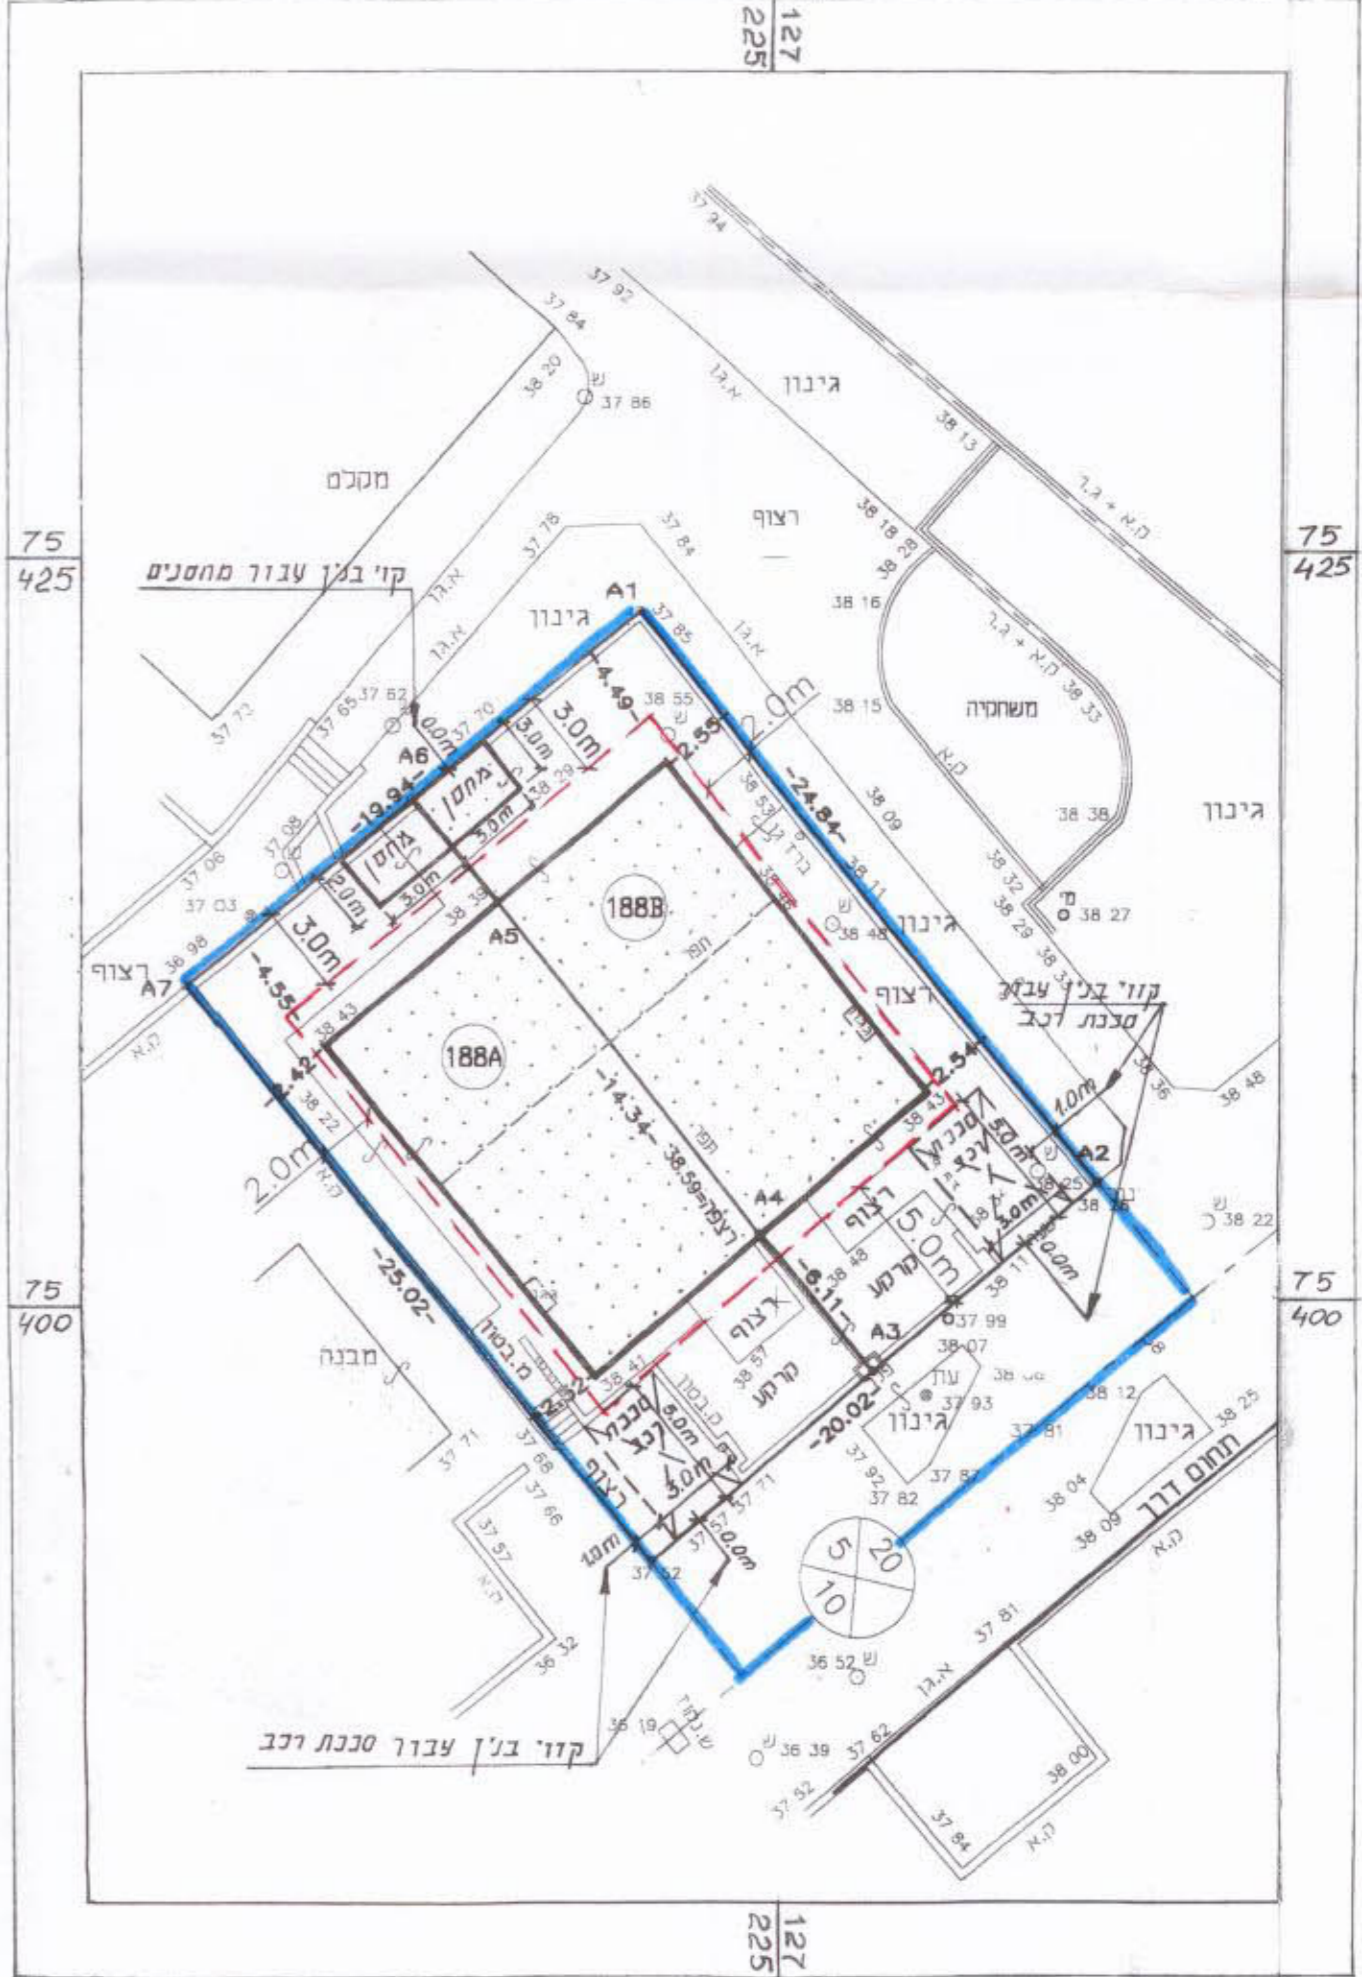

תכנית העמדה קנ"מ 1:250