
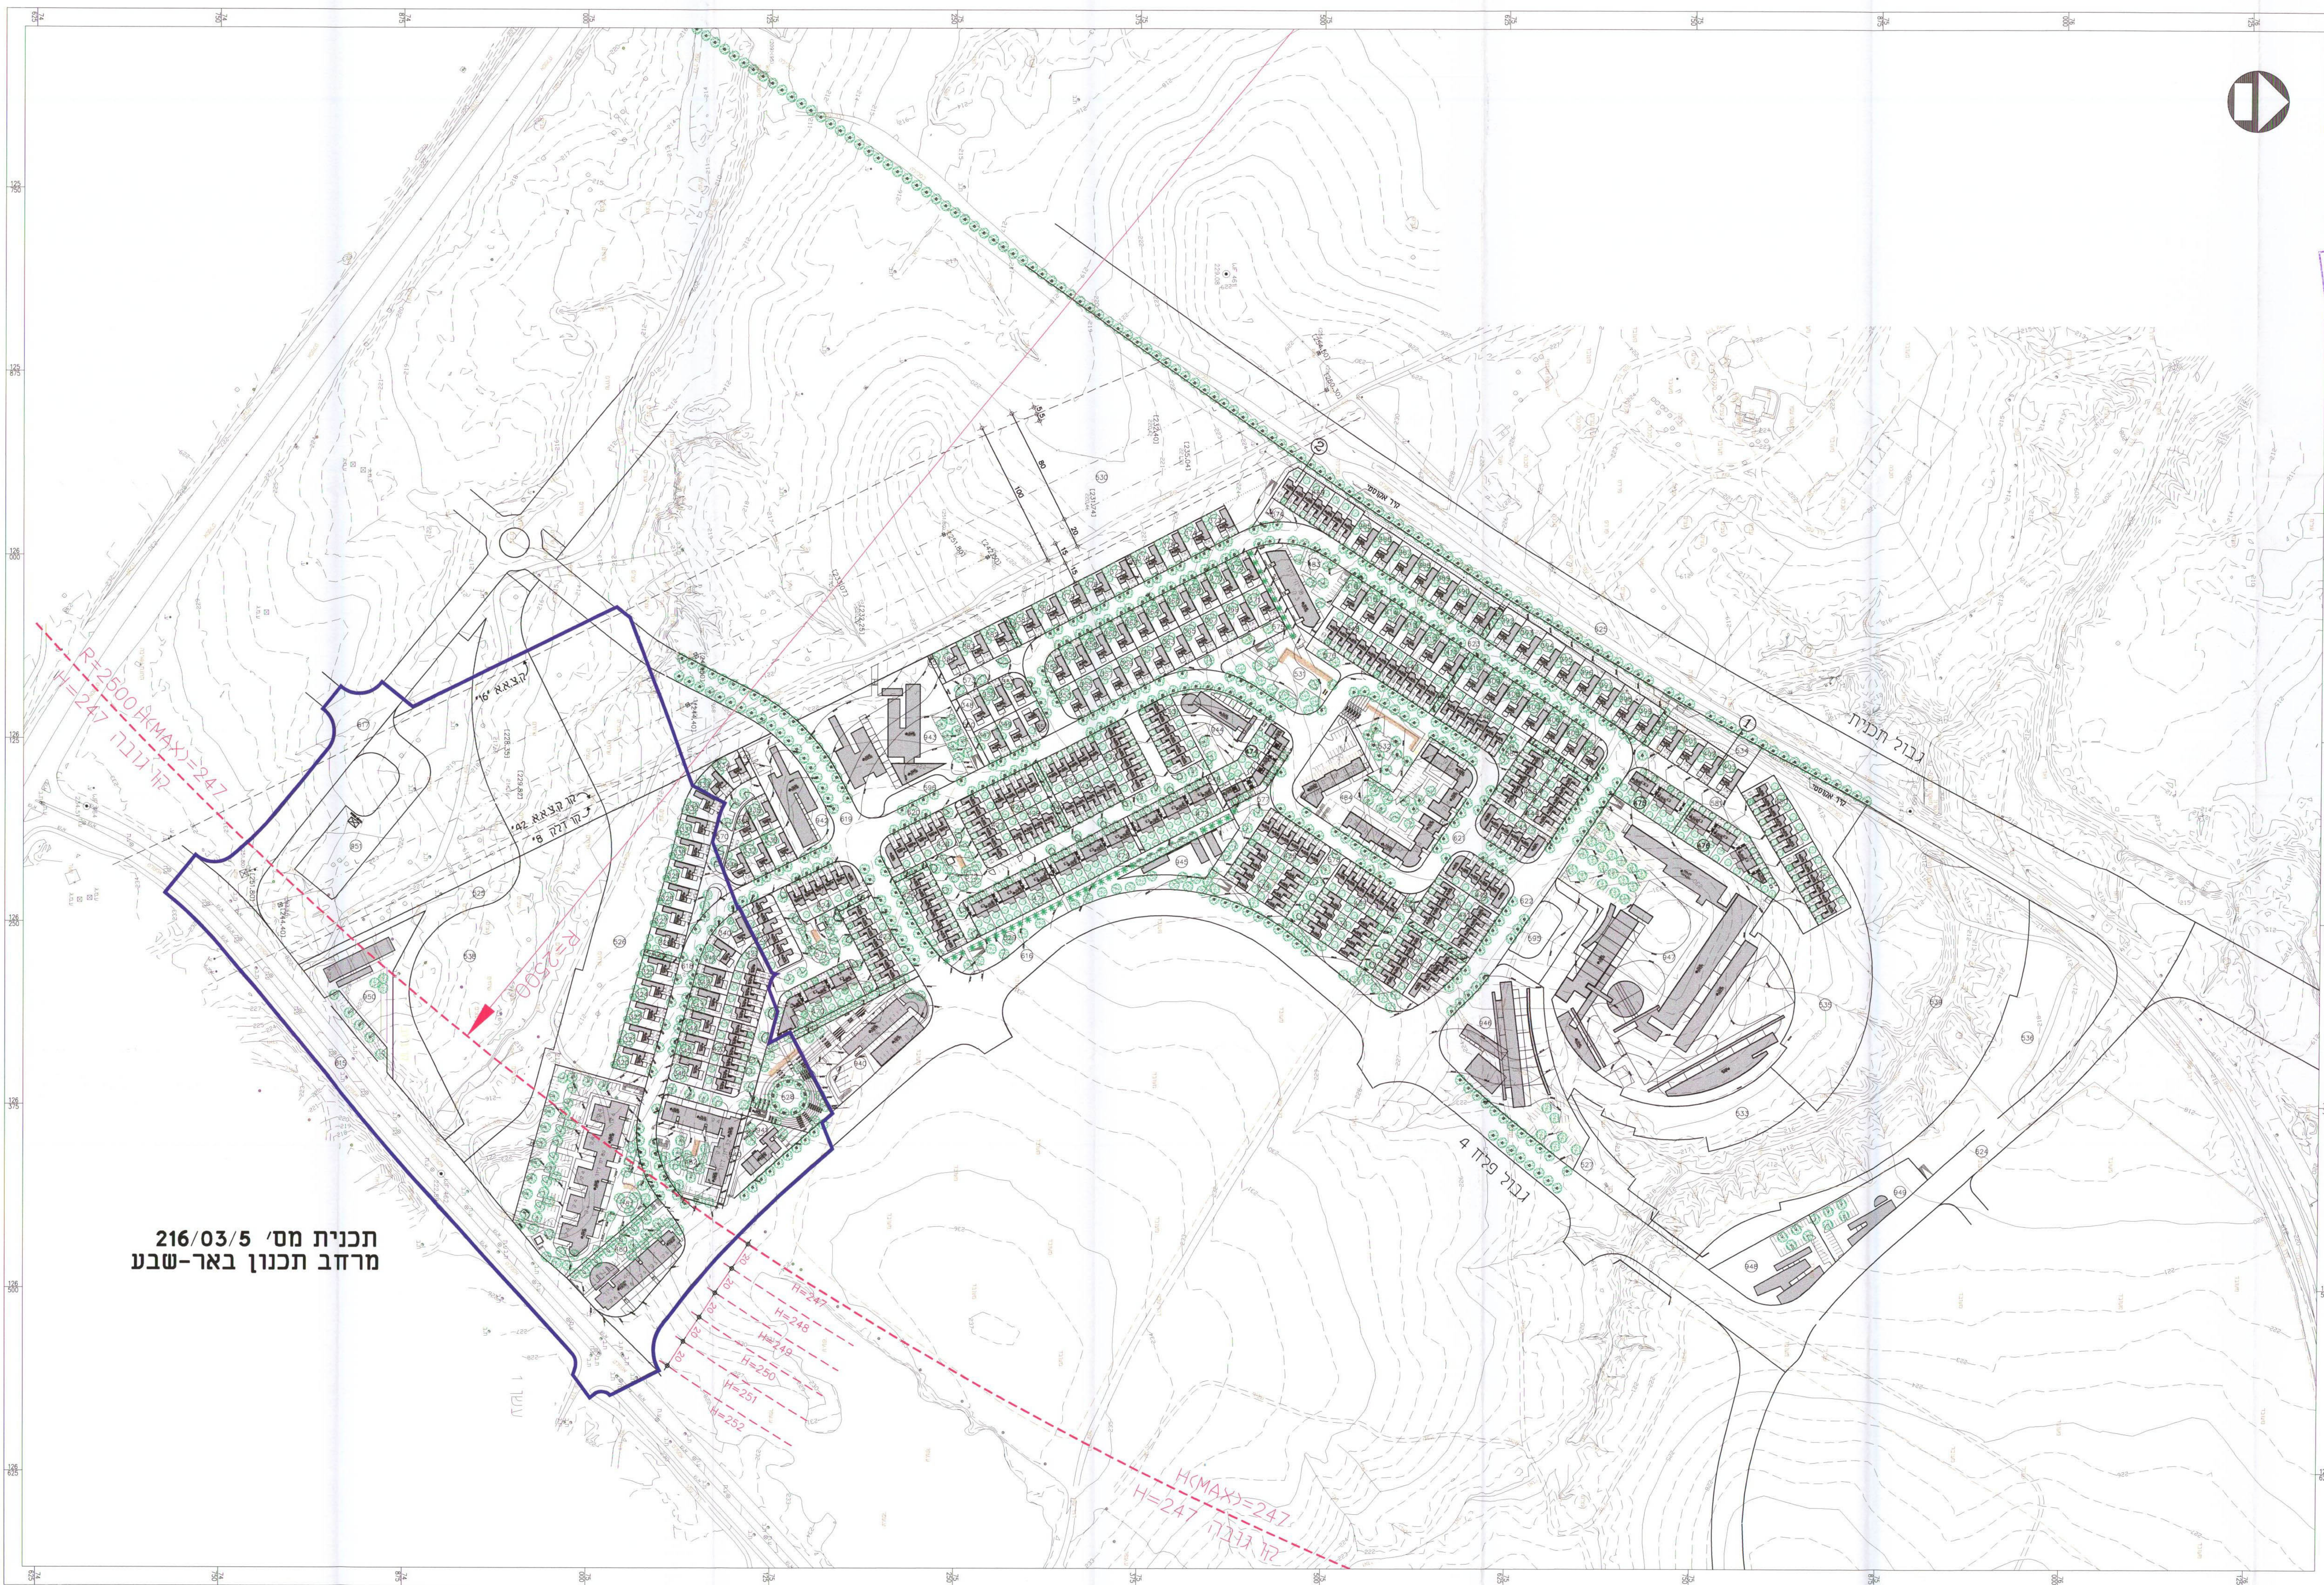


נספח בינוי מנחה
לתכנית מפורטת מס' 216/03/5

לשכת המבואר והתחבורה
שירות המבואר והתחבורה
9.6.02.2002
ג.ה.ק.ב.ל.

שכונת נווה מנחם בי
פלח 4 (חלק)
ק.מ. 1250
הודעה על אישור תכנית מס' 216/03/5
מורשה כתיבת תוכנית ערים
מס' 216/03/5

2002

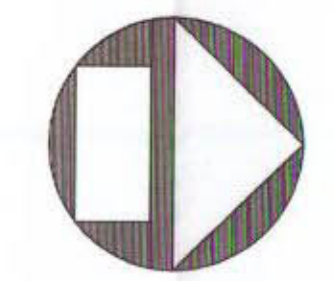

תכנית מס' 216/03/5
מרחב תכנון באר-שבע

מקרא:

- גבול התכנית
- בניה חד משפחתית
- בניה שורית
- בניה רוויה

השכר: 1000 ש"ח
השכר: 1000 ש"ח
השכר: 1000 ש"ח

בעל הקרקע: מנהל מקרקעי ישראל
מגיש התכנית: משרד הבינוי והשיכון
המתכנן: מנדי רונפלד מרשון 33316. רונפלד
ארנס אדריכלים בע"מ
בשיתוף דניאל מין אדריכל

תאריך: 5/06/2002