


תנוחה
1:2500

משרד להקמת מפרט דרום
תקן התכנון והמבנה המבני - 1965
הנדסה המבנה והמבנה
משרד להקמת מפרט דרום
משרד להקמת מפרט דרום

הודעה על אישור תכנית מס' 5166
מורטטה בולקוט הפרטומים מס' 313105
מיום

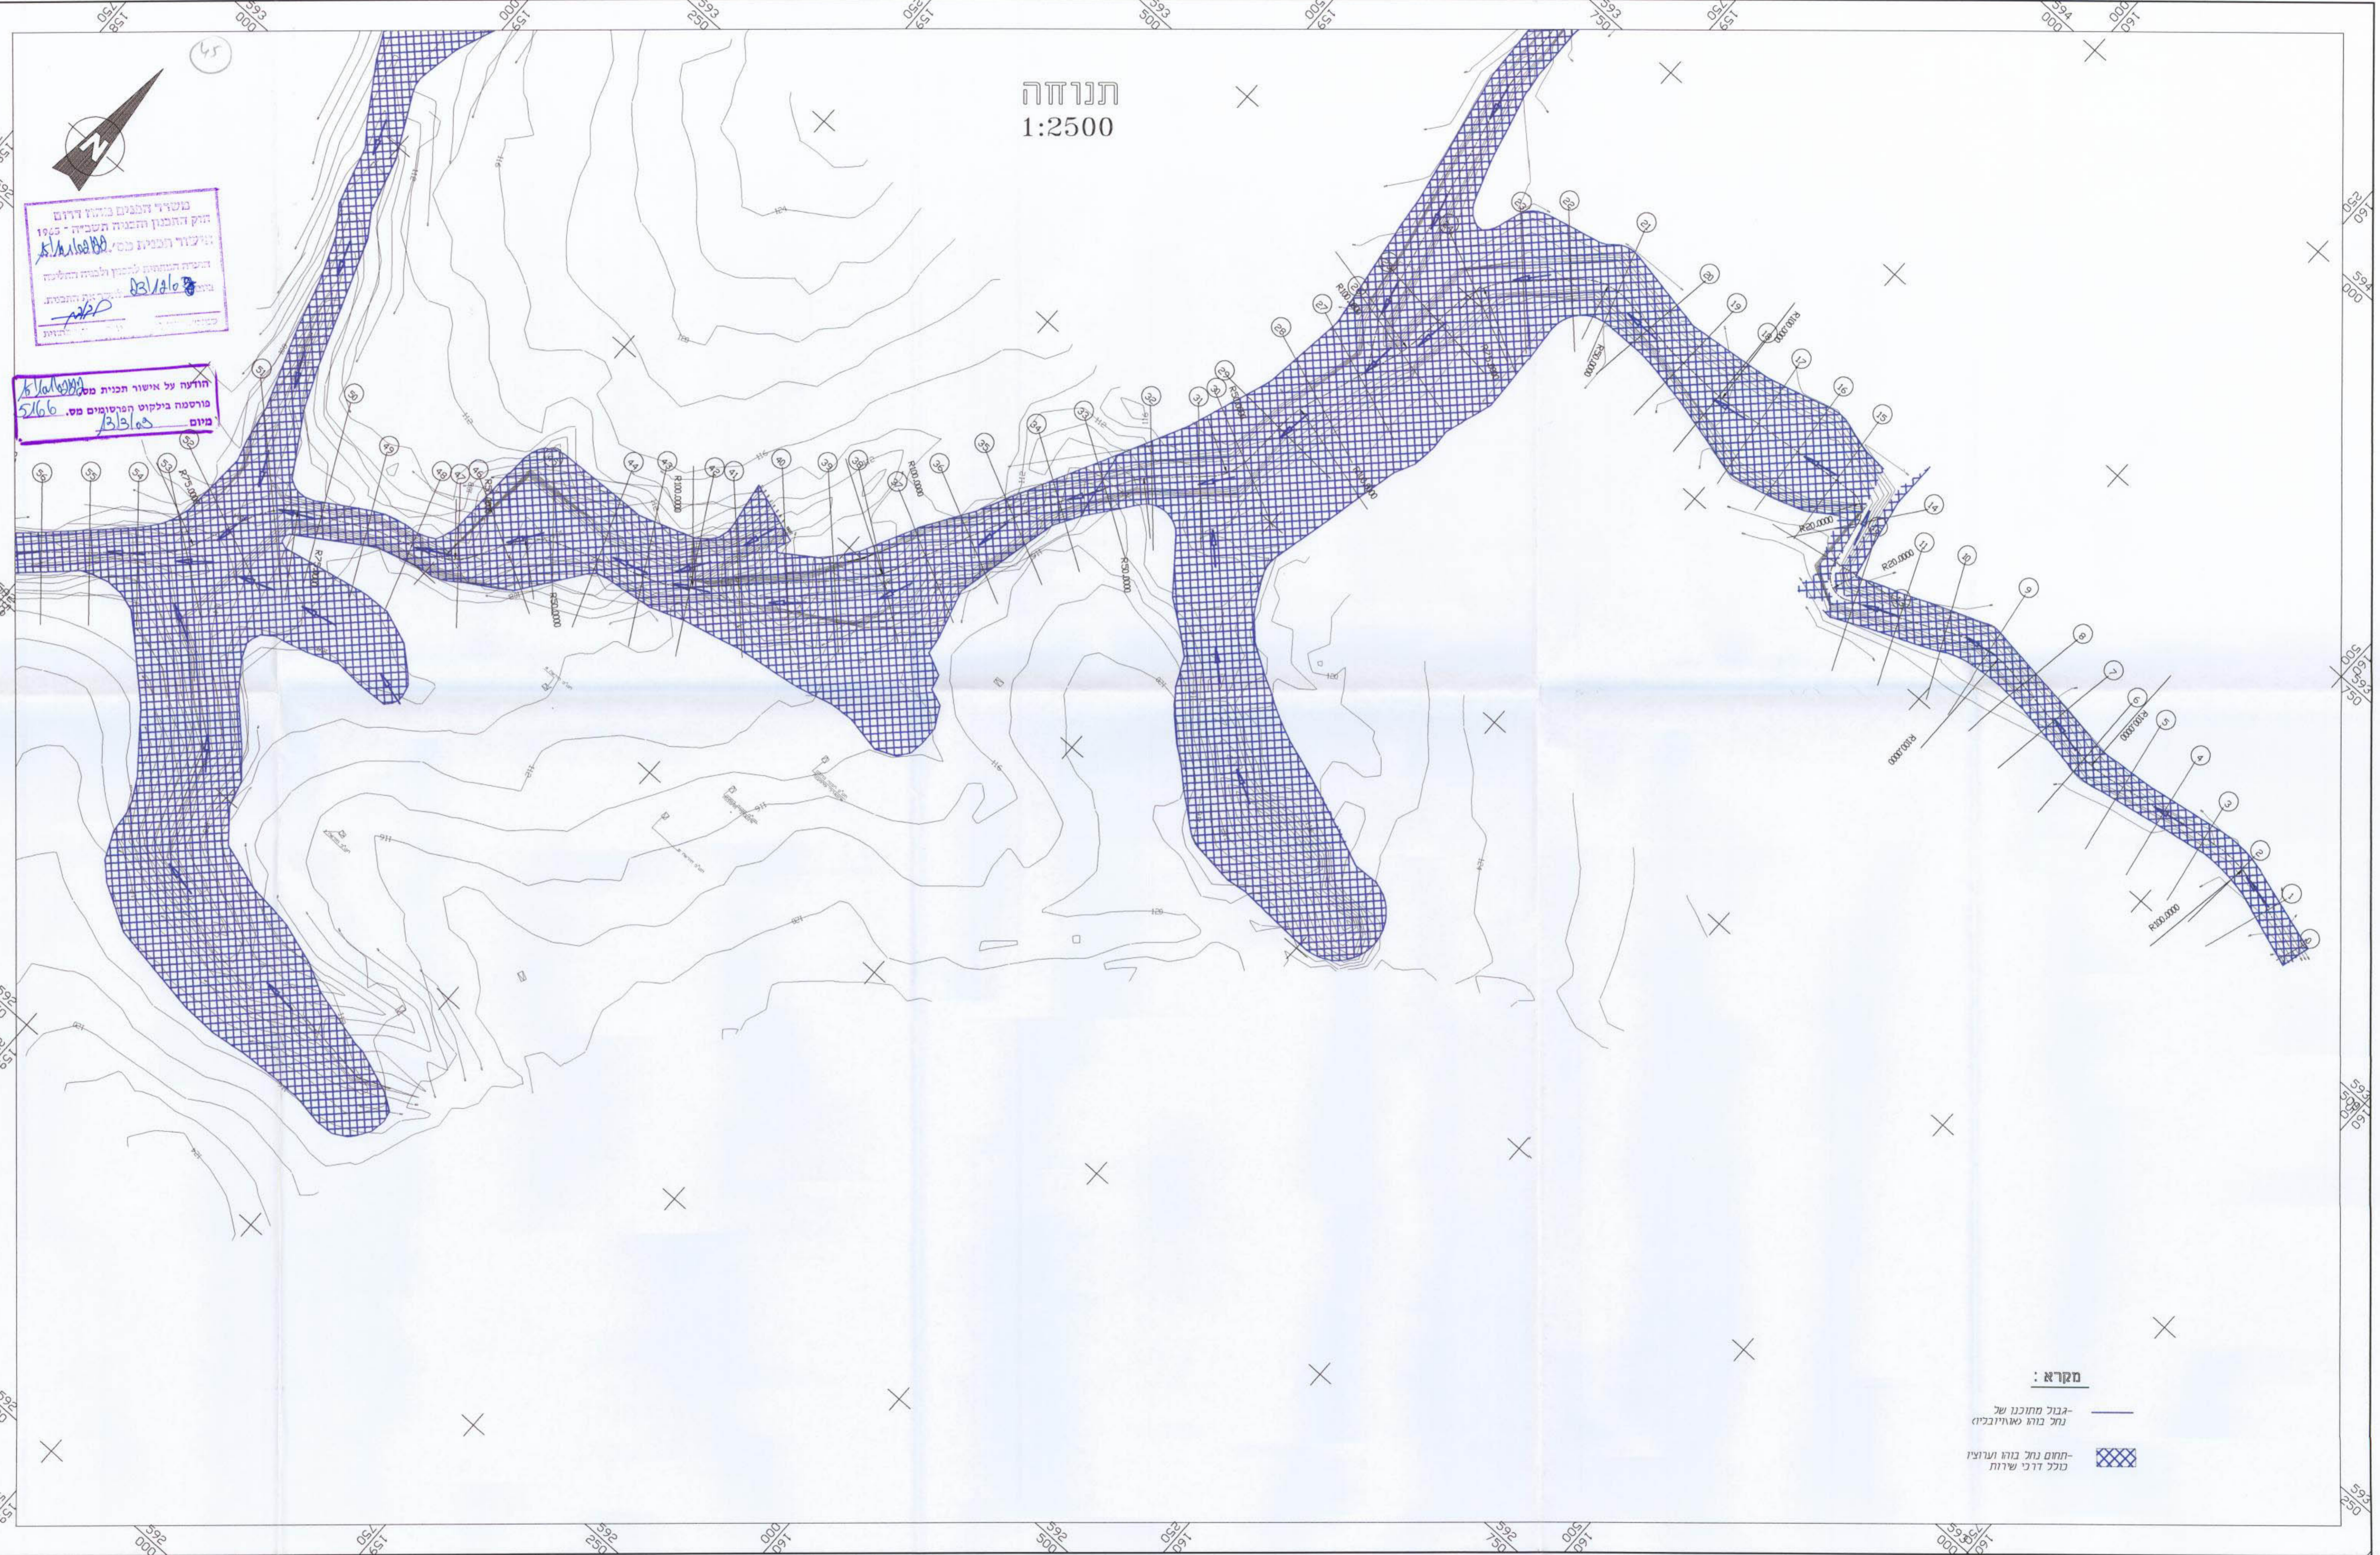

מקרא:
 גבול מחוכוני של
 תחום נחל בורו וערוצו
 תחום נחל בורו וערוצו
 תחום נחל בורו וערוצו

המבצע אחראי לבדיקת
המידות ולהתאמתן במקום

על המבצע לבדוק את כל המידות על כל
שטח או אף האופנה עלו לרדת למתכנן

אישורים

מספר התקנות	תאריך	התקבל

אין לקבוע גדלים ע"י מדידה בשטח
על התכנן לבדוק את המידות במקום

תמצאה

מספר התקנות	תאריך	התקבל

שינויים

מספר התקנות	תאריך	התקבל

תכנית מפורטת
מס' 15/101/02/22
נספח ניקוז והסדרת נחל
תנוחה
סטטוטורית

מנהל מקרקעי ישראל
באמצעות י.ג.מתאר
ניהול ופיתוח בע"מ

מספר התכנית:	1:2500
מספר התכנית:	1250
סוג התכנית:	תכנית
מספר התכנית:	15/101/02/22
מספר התכנית:	15/101/02/22
מספר התכנית:	15/101/02/22

משרד להקמת מפרט דרום
CONSULTING ENGINEERS
SOUTH

לשכת הנדסה ומבנה
משרד להקמת מפרט דרום
26.01.2003
נתקבל

משרד להקמת מפרט דרום
משרד להקמת מפרט דרום