





הודעה על אישור תכנית מס' 42/207/03/5
כורסמה בולקוט פרטומים מס' 42/207/03/5
מיום 11/11/13

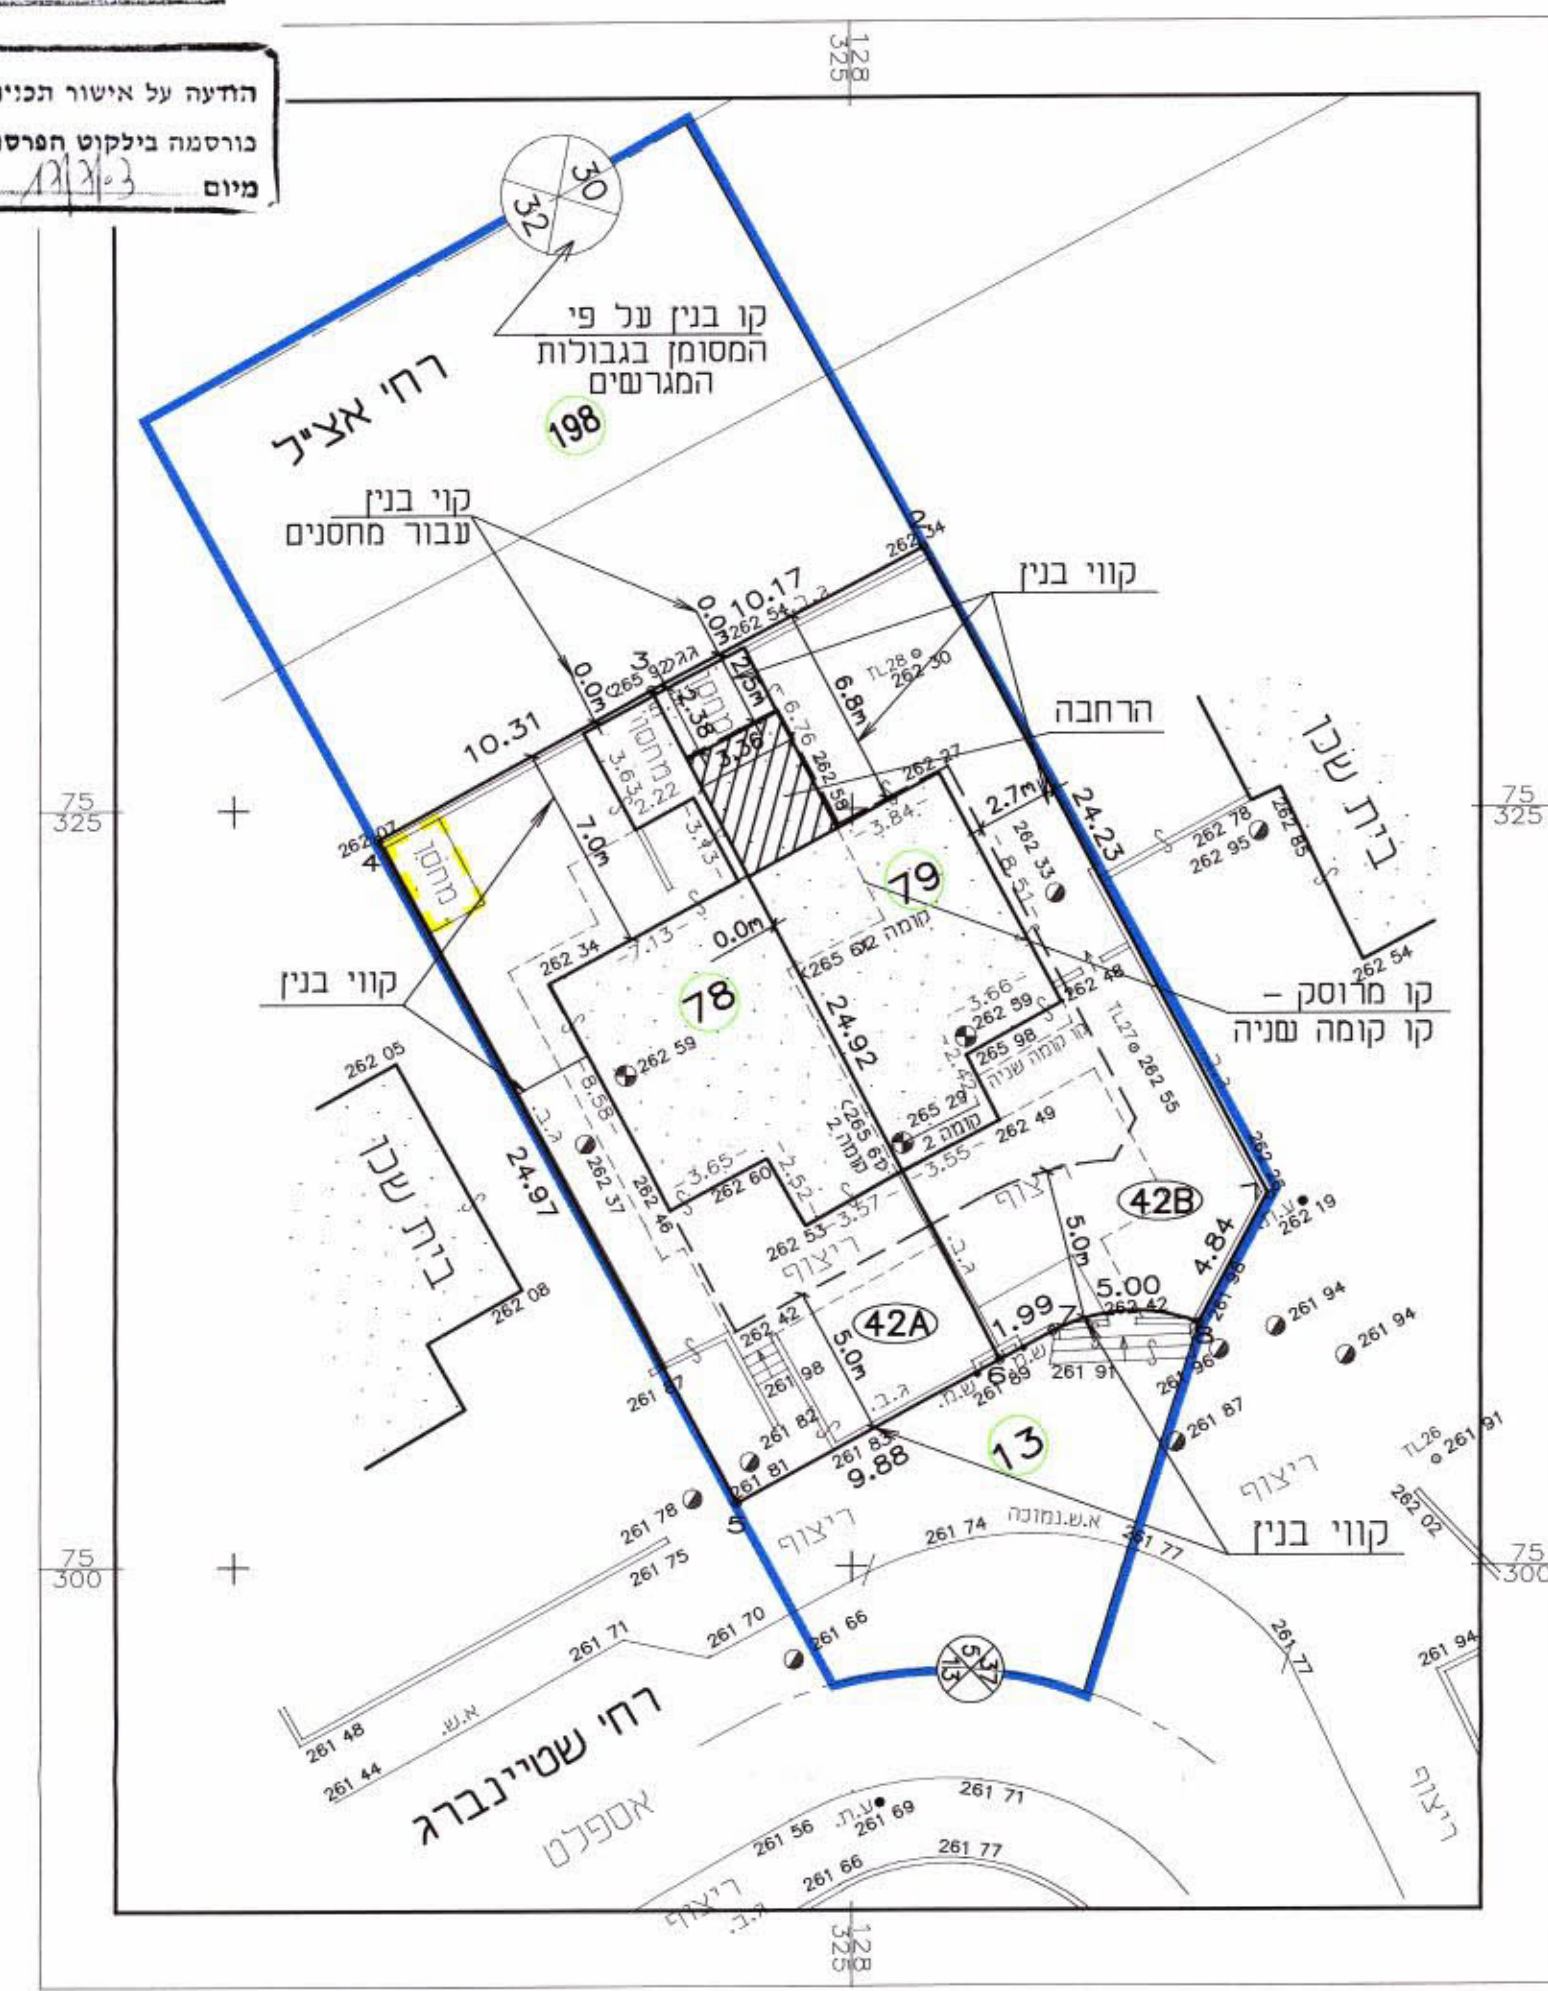

תכנית העמדה קנ"מ 1:250

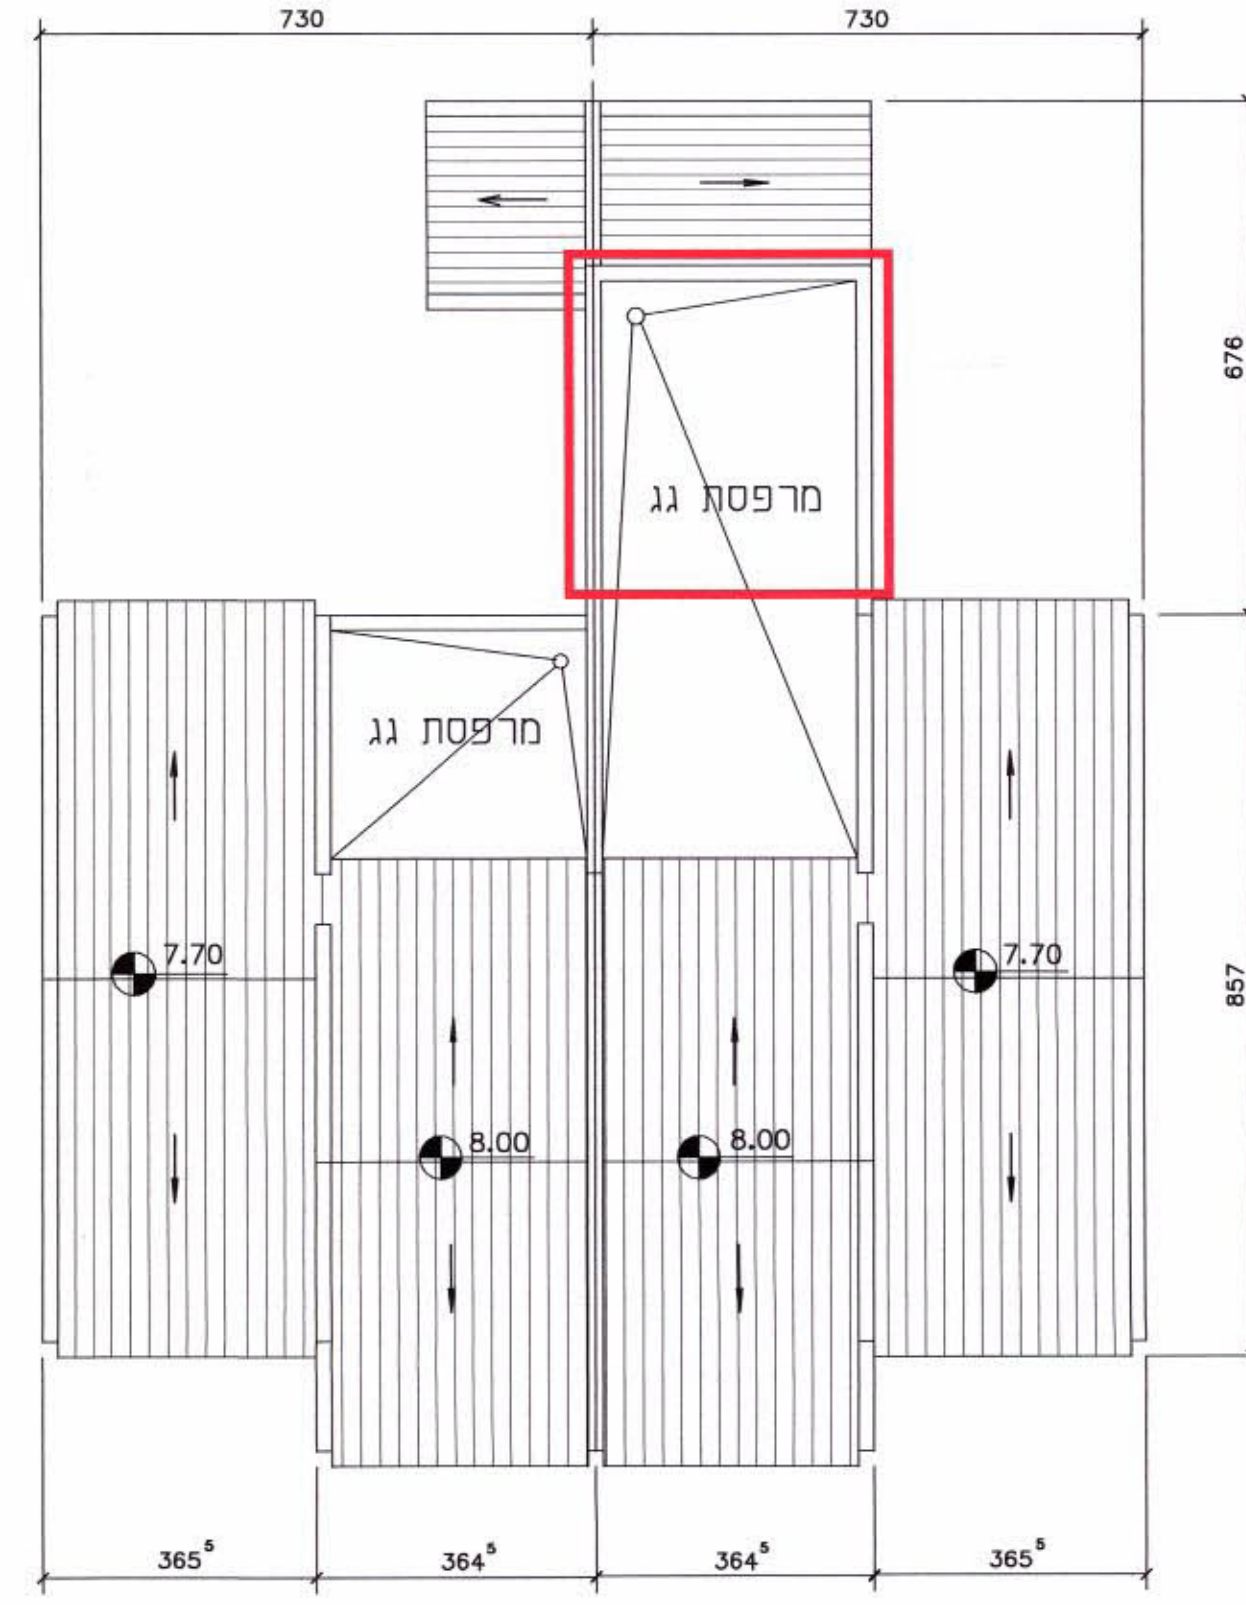

תכנית גג קנ"מ 1:100

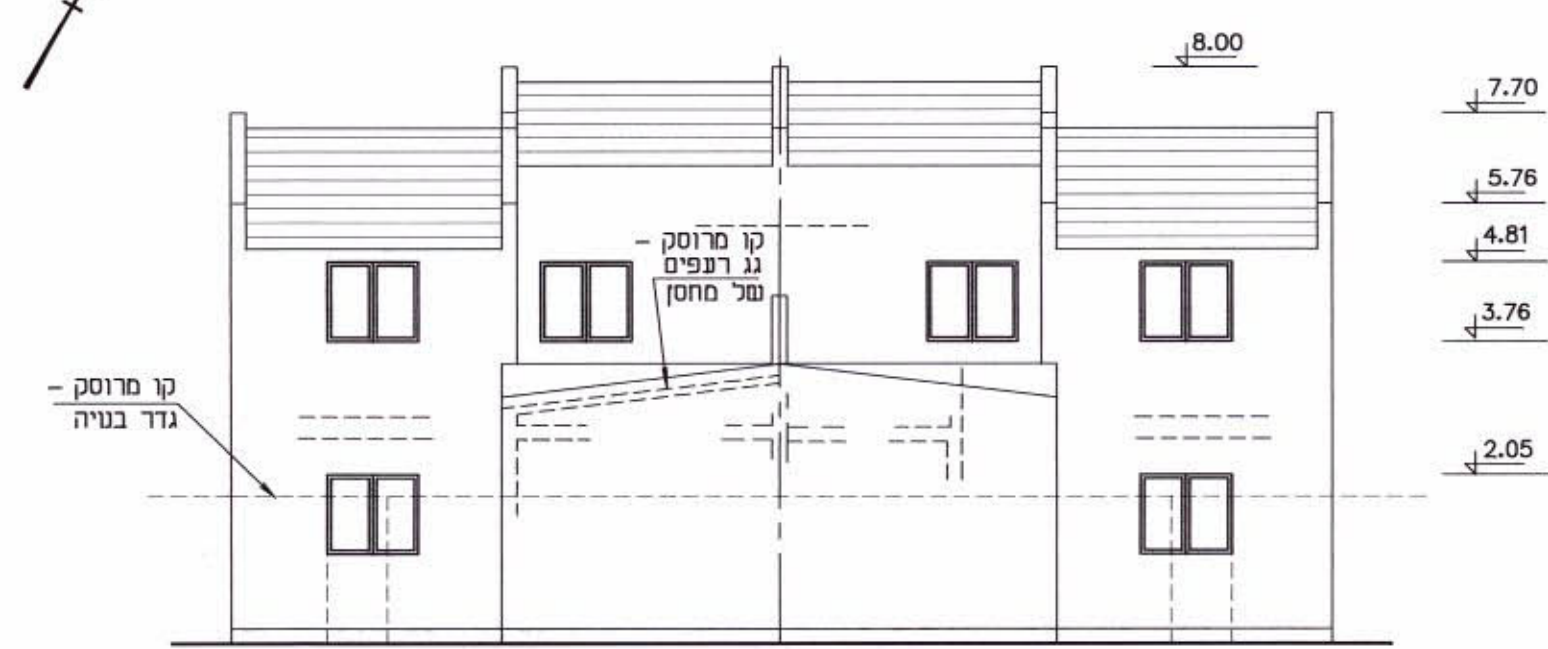

חזית אחורית קנ"מ 1:100
(רח' אציל)



חזית צדדית קנ"מ 1:100

נספח בינוי מנחה,

המחייב לגבי מקומה של ההרצבה.

לתכנית מפורטת מס' 13/207/03/5

מגיש התכנית : יעקובוב רבש, רח' שטיינברג 14, ב"ם
עורך התכנית : אדר' רבינוביץ ויקסור, רח' עבדת 12, ב"ם

לשכת התכנון המרחבית
משרד הפנים מחוז הדרום
24.06.2003
נתקבל

מקרא

- גבול התכנית
- מבנה קיים
- קו בניין
- מספר מגרש
- מספר חלקה
- מספר דרך
- קו בניין
- רוחב הדרך
- להריסה
- הרחבה