משרד הפנים מחוז דרום
חוק התכנון והבניה תשכ"ה - 1965
אישור תכנית מס' 53/114/03/2
הועדה המחוזית לתכנון ולבניה החליטה
ביום 16/4/03 לאשר את התכנית.
יו"ר הועדה המחוזית
מתכנן המחוז

לשכת התכנון המחוזית
משרד הפנים-מחוז הדרום
07 10 2003
נ ת ק ב ל

החברה לפיתוח חוף אילת בע"מ
ת.ד. 522 טל. 08-6
אילת

53/114/03/2
5837
הודעה על אישור תכנית מס'
פורסמה בילקוט הפרסומים מס'
מיום 16/4/03

העתק משרדי

נספח מס' 6
תכנית מפורטת מס' 53/114/03/2
תכנית ניקוז
קנ"מ 1:1250

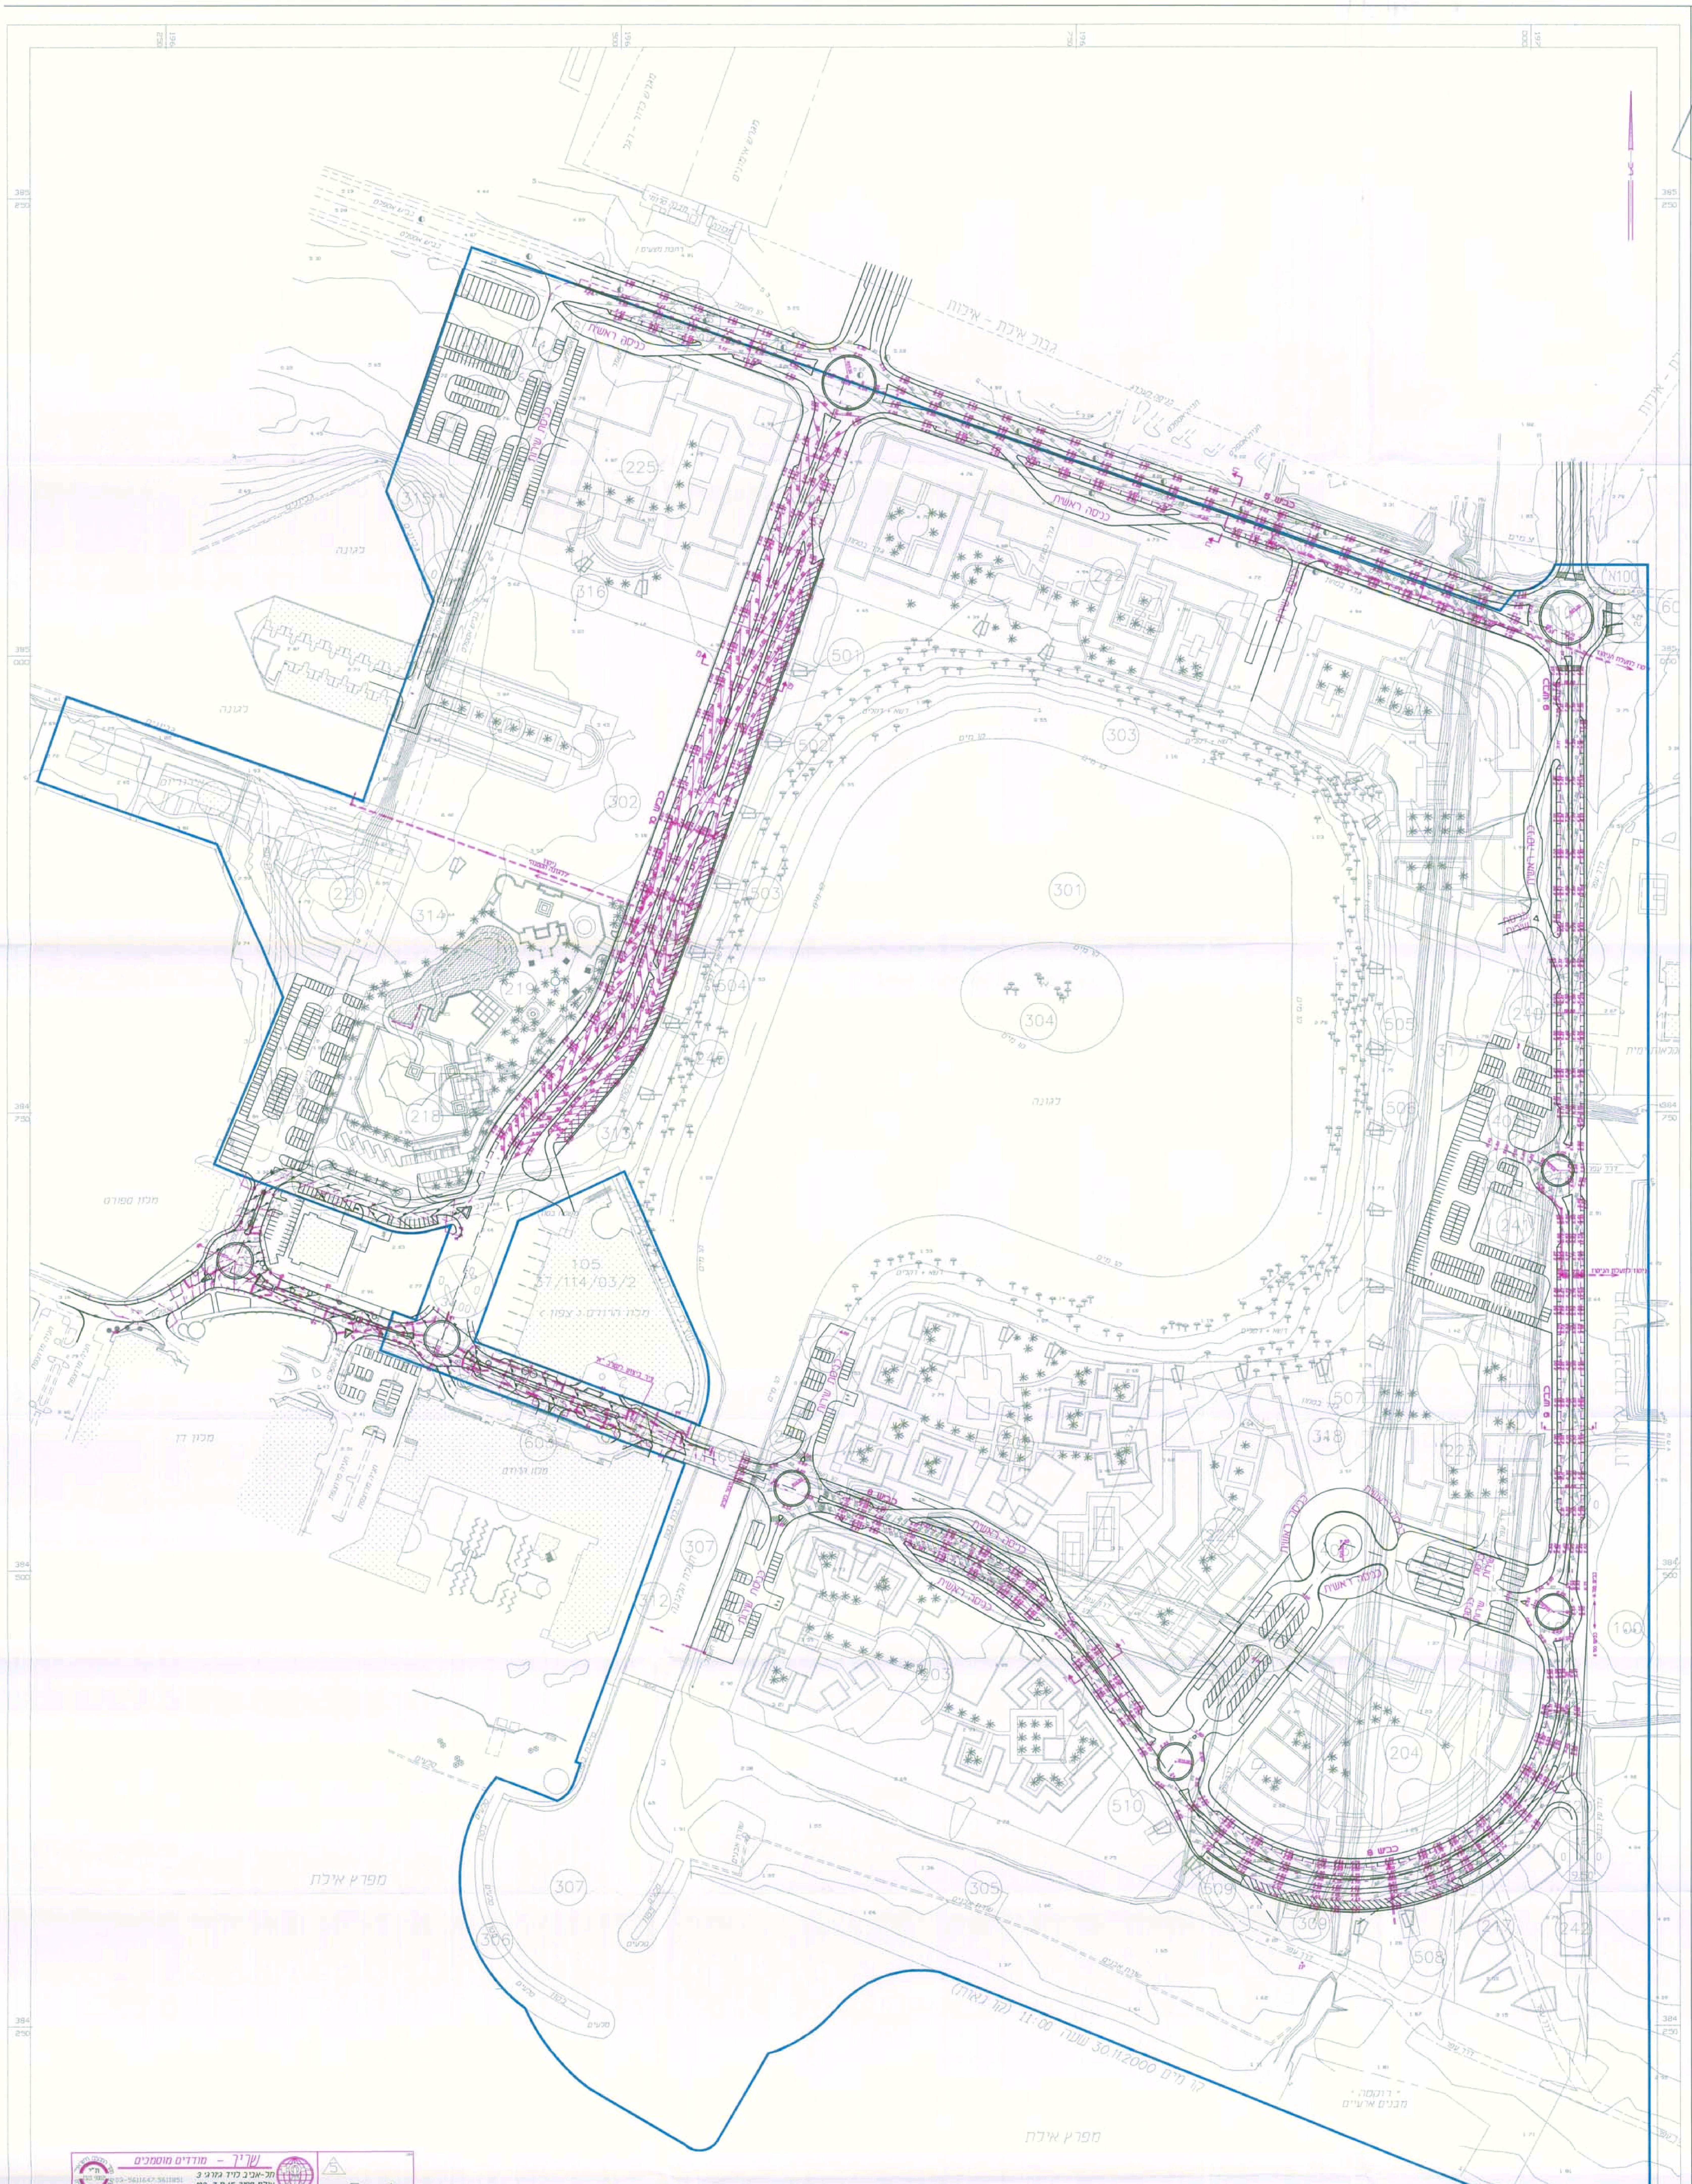

כביש ראשי
גבול אילת - אילות
לגונה
מפרץ אילת
מלון דן
מלון ספורט
301
302
303
304
305
307
316
501
502
503
504
505
506
507
508
509
510
105
37/114/03/2
204
218
219
220
225
229
240
241
242
223

שריך – מודדים מוסמכים
תל-אביב לויד ג'ורג' 3
אילת ספיר 15 ת.ד. 102
03-5611647 5611851
08-6371476
e-mail dan_it2@netvision.net.il

א י ל ת , הלגונה המזרחית	3.4
ת.ב.ע. 53\114\03\2	מספר תיק
מפת חלוקה אנליטית	מס' תיק מסמכים 50

קנה מידה 1 : 2 5 0 0	מפה מס' DWG. 6856	מס' סדורים.שנ' 2001\ 6856
תאריך 12.9.2001	קובץ מפה PR. 6856	קובץ שרטוט: PRN. 6856
חברה לפיתוח חוף אילת בע"מ		הוכן בשביל

קווים תת-קרקעיים לא נמדדו

הערות : 1.גבול אילת-אילות הותווה בהתאם למפת גבול שטח שיפוט - אילת
בק.מ. 1:20000 חתומה ע"י שר הפנים מיום 2.3.93
2.קו המים בלגונה דקלים והאי הותוו בהתאם למיפוי פוטוגרמטרי שבוצע ב 12.6.96 .

FILE NAME:	תאריך הפקה:
LG-NIKUZ.dwg	26/08/2003