

ת.ד.ת. 19/107/03/25  
02.10.2003  
נתקבל

### נספח בינוי מנחה המחייב לגבי מיקומם של תת-המגרשים בעלי השינויים לתכנית מפורטת מס' 19/107/03/25


המגיע: מאירה מרידור, רח' משעול היונה 14, עכ' יונה, דימונה, מחלוף אלוך, רח' משעול היונה 17, עכ' יונה, דימונה, מתי חיון, רח' משעול היונה 6, עכ' יונה, דימונה.

עורך התכנית: רבינוביץ ויקמור, רח' עבדת 12, ב"ע. מלפנקס: 07-6433048


נושד הפנים בתוך הדוה  
דוק התבונן חכמה תוכנית  
אישור הבניה נוש  
19/107/03/25  
19/107/03/25  
19/107/03/25

מקרא  
הודעה על אישור הבניה  
19/107/03/25  
19/107/03/25  
19/107/03/25


- תת-מגרש בעל השינויים
- גבול התכנית
- קו בניין
- מבנה קיים
- שטח שאינו כולל בתכנית
- מס' מגרש 156
- מס' תת-מגרש 150/1
- מס' הדרך
- קו בניין
- רוחב דרך

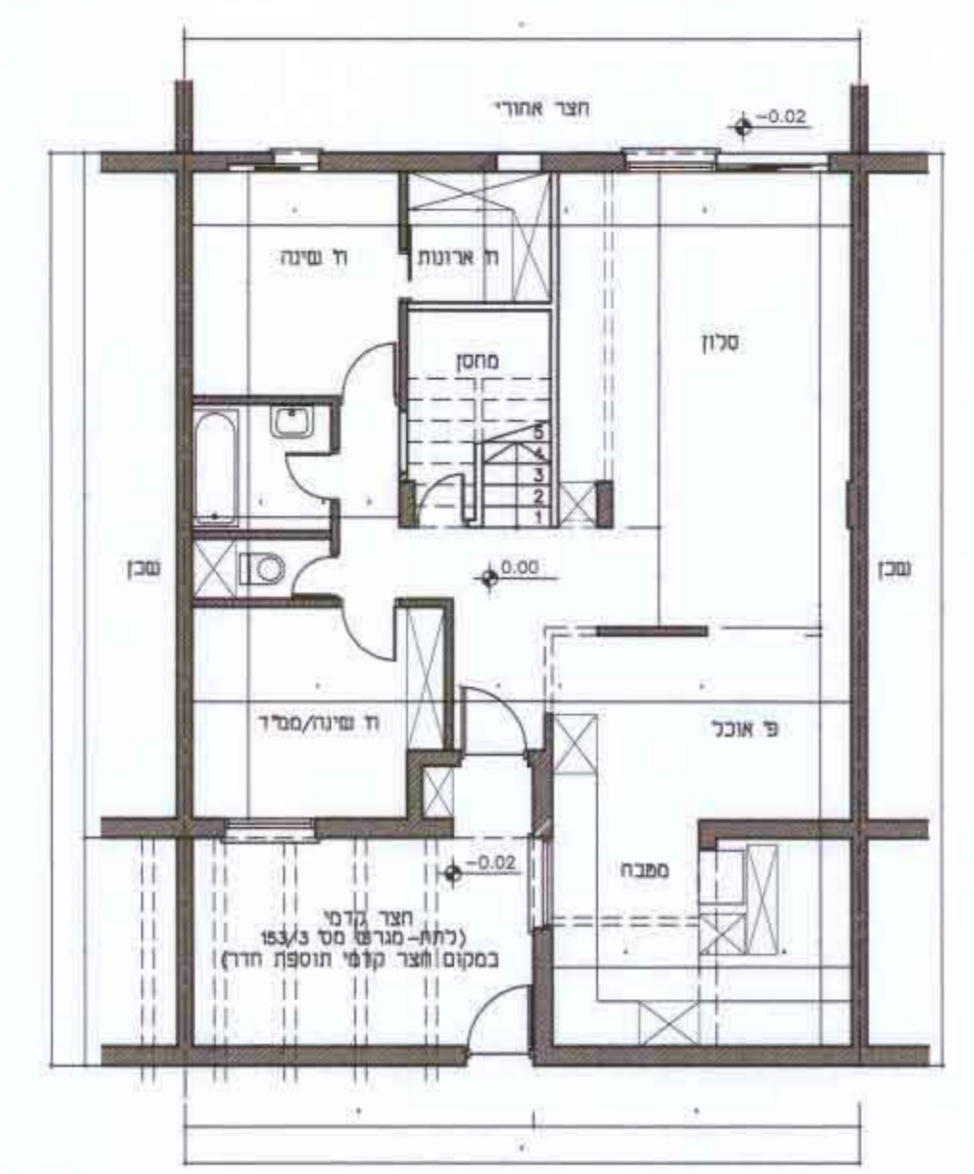


תכנית קומת קרקע קני"מ 1:100

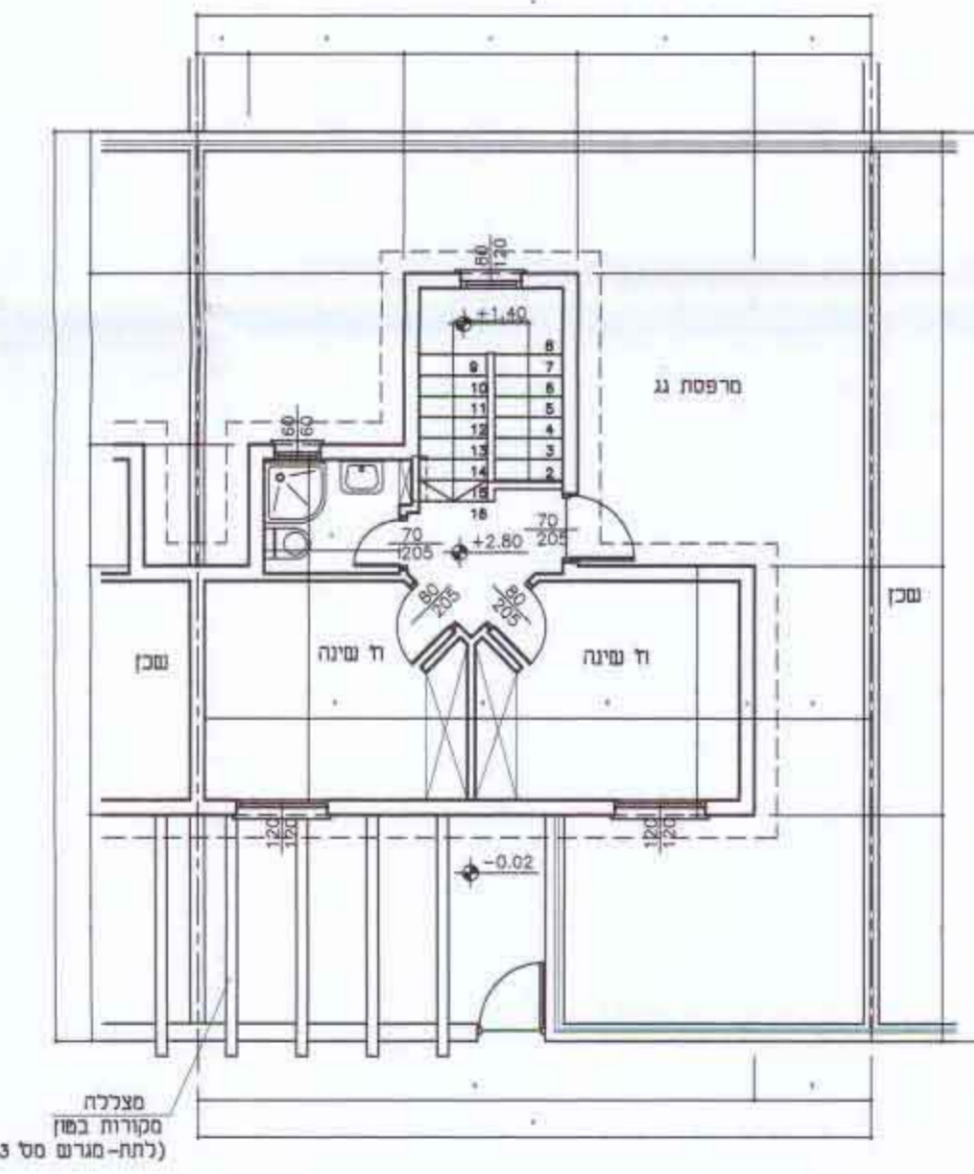

תכנית קומה א' קני"מ 1:100

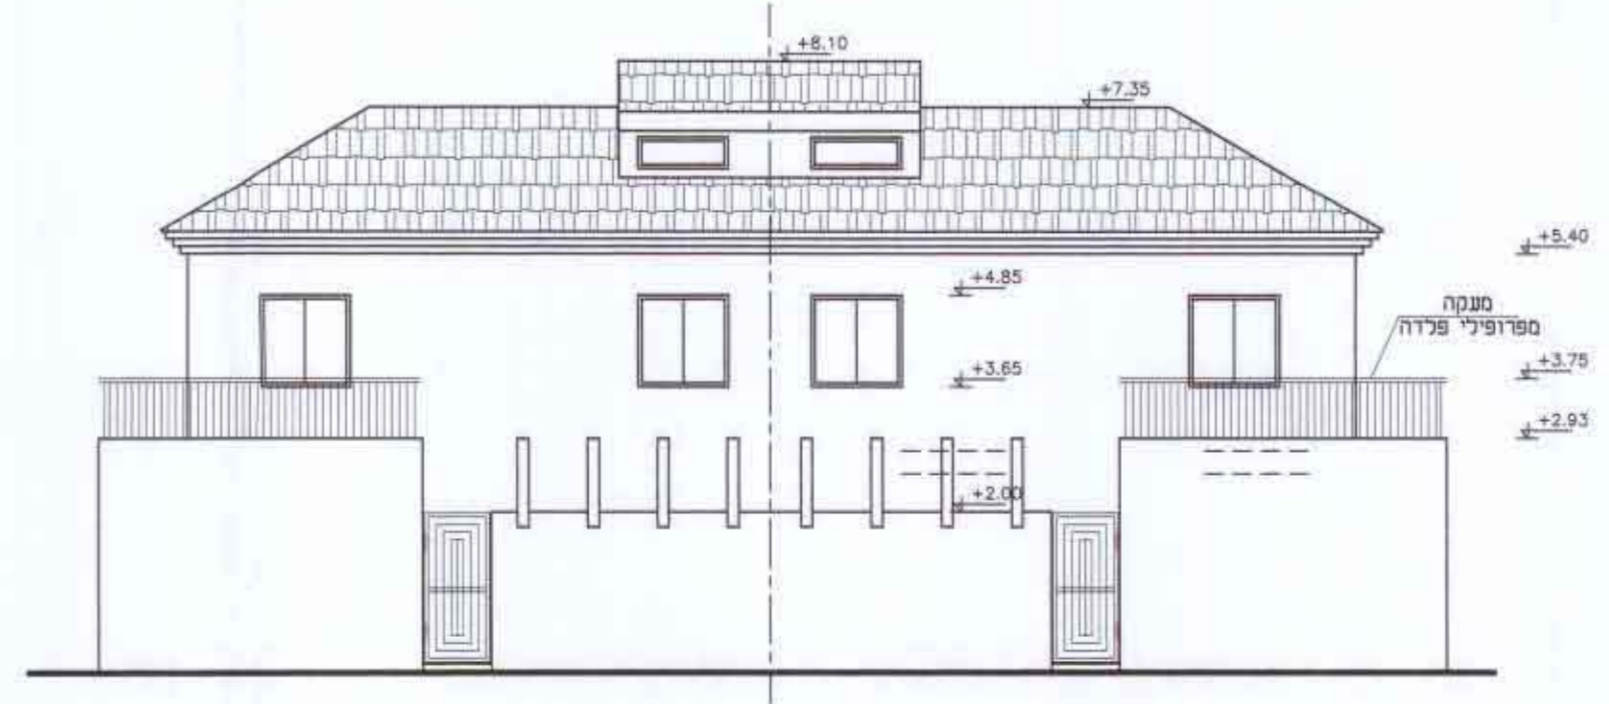

חזית קדמית קני"מ 1:100

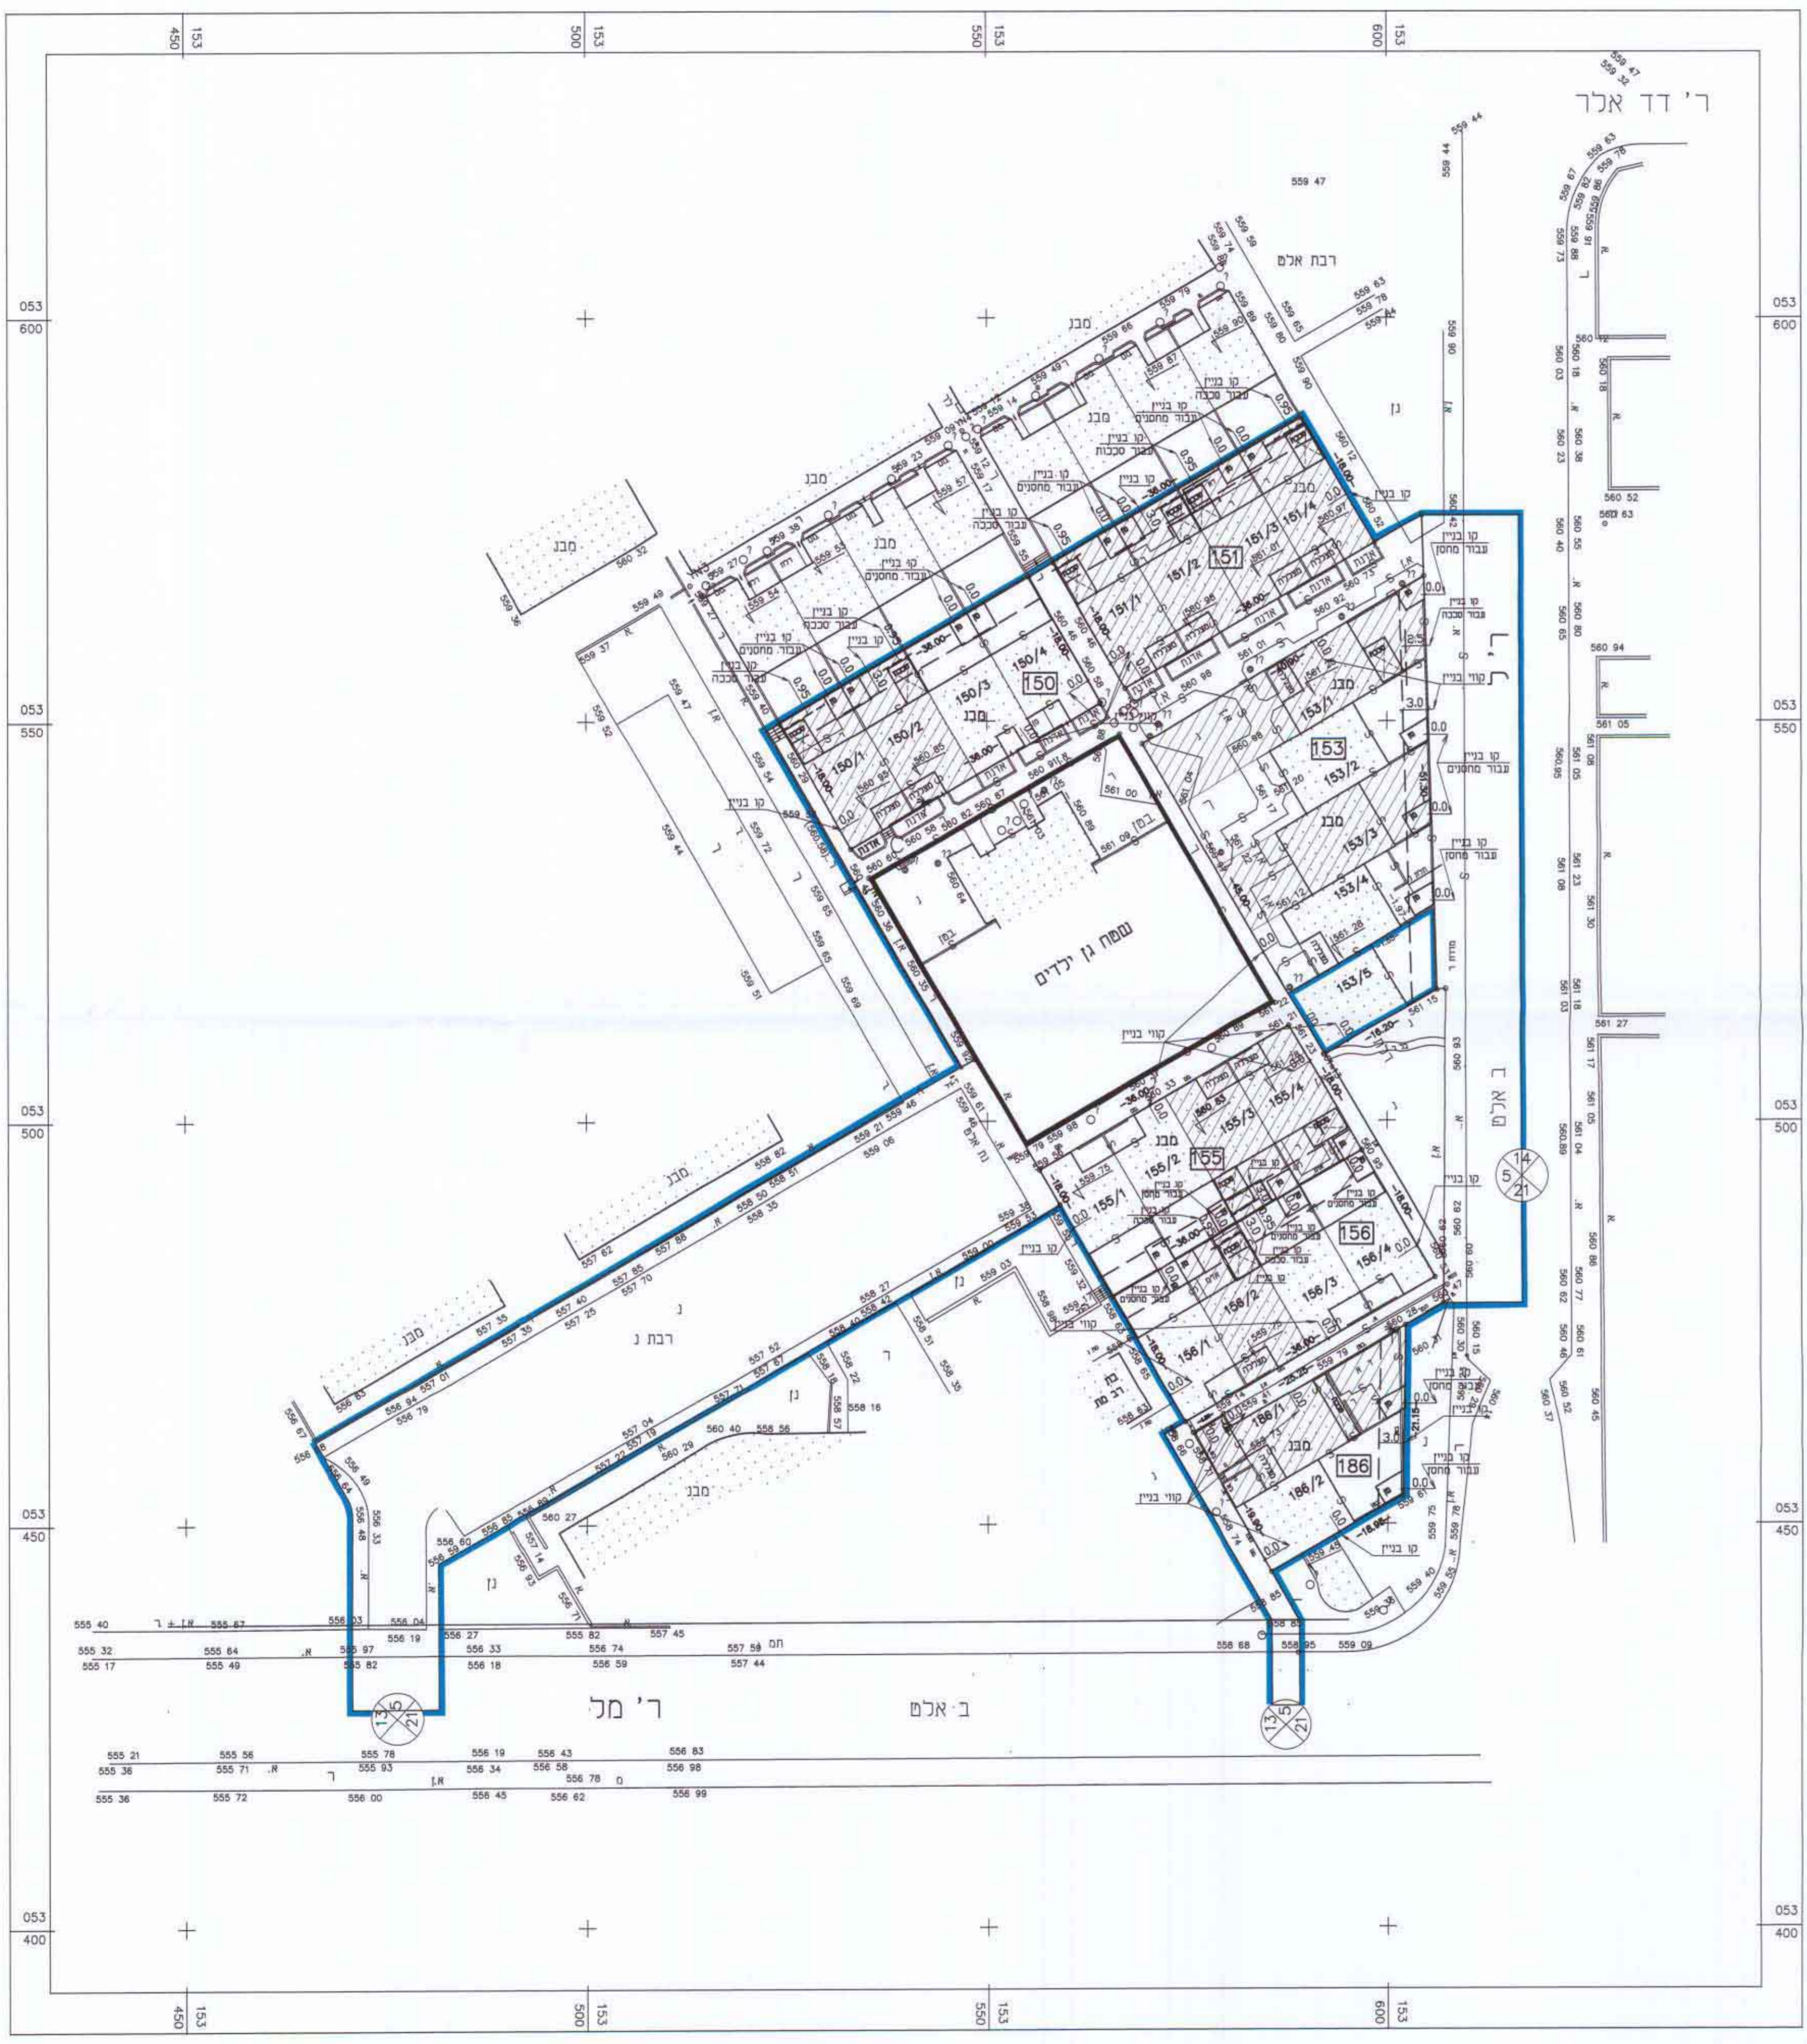

תכנית העמדה קני"מ 1:500