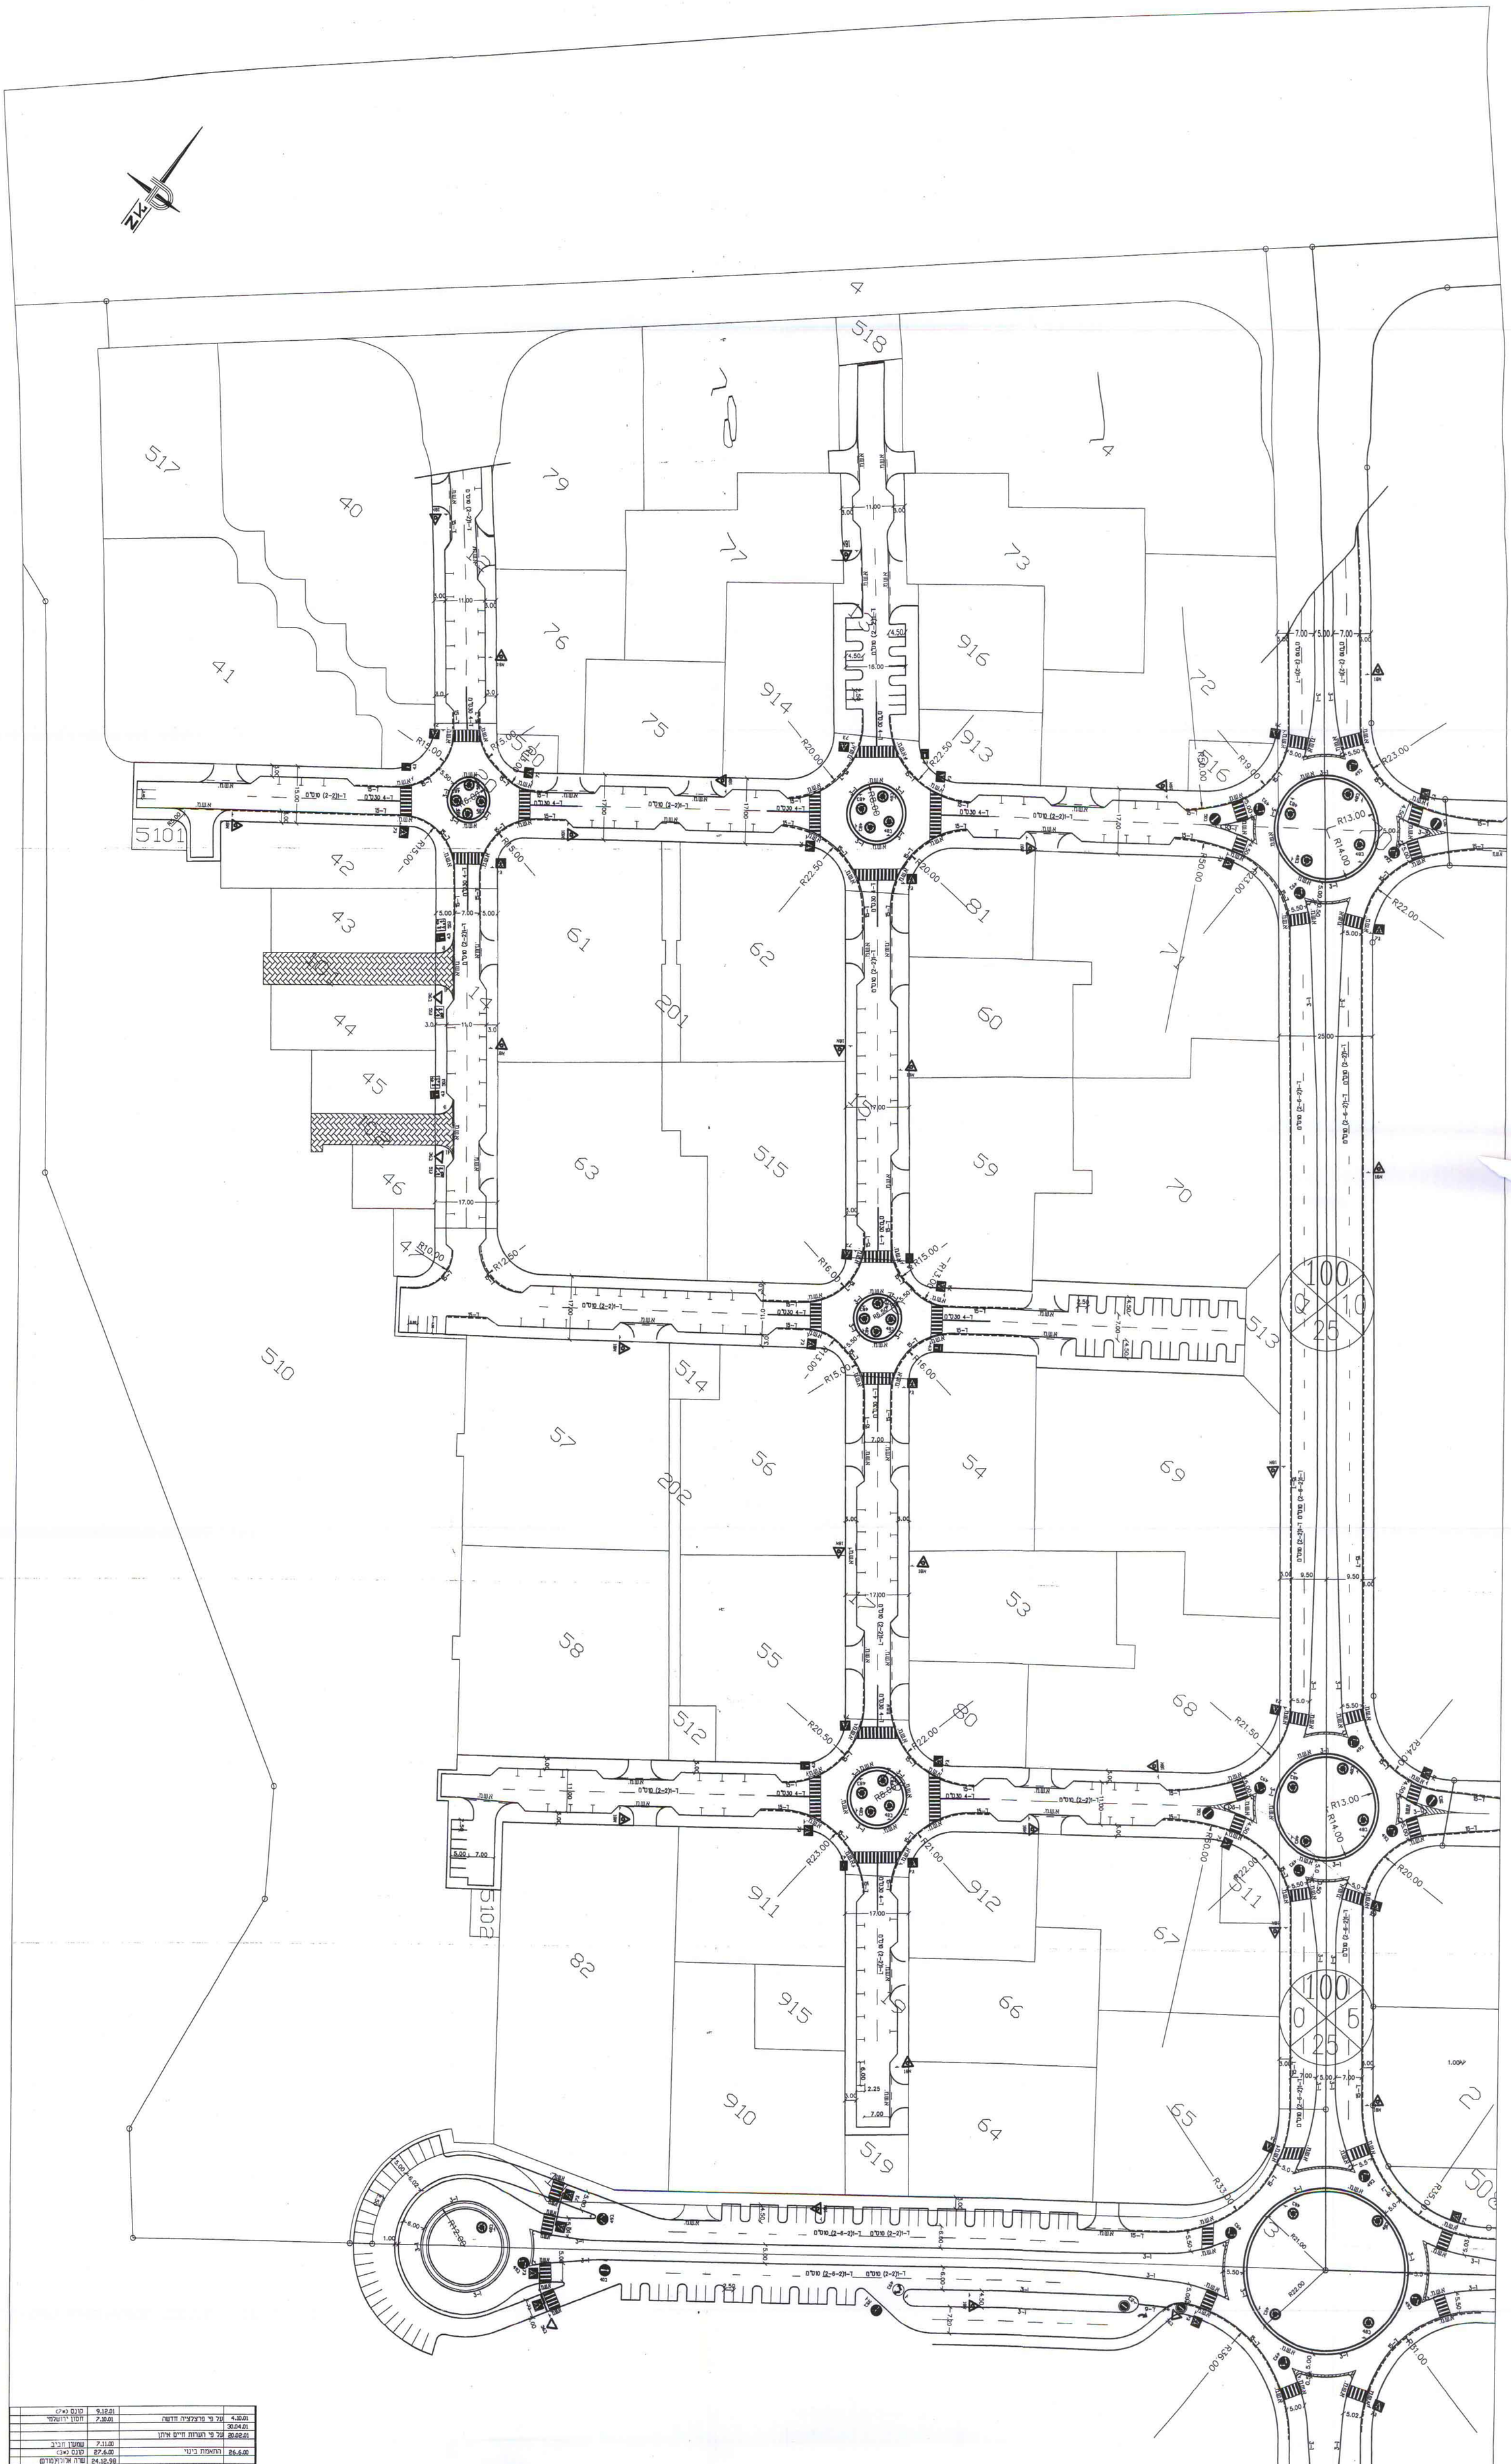

| | | | |
|---|---|---|---|
| 4.10.01 | על פי פרצצייה חדשה | 7.10.01 | קונס (*7) |
| 30.04.01 | | | חסון ירושלמי |
| 20.02.01 | על פי הערות חיים איתן | | |
| | | 7.11.00 | שמעון חביב |
| 26.6.00 | התאמת בינוי | 27.6.00 | קונס (*3) |
| | | 24.12.98 | שרה אלוף(מודם) |
| 24.12.98 | הוספת כיכר בין רחובות 4-12 | 24.12.98 | קונס (ריסקס) |
| 25.6.97 | | 25.6.97 | קונס (ריסקס) |
| 25.6.96 | עדכון בנוי | 25.6.96 | קונס (*7) |
| 13.6.96 | | 13.6.96 | קונס (+ ריסקס) |
| 17.12.95 | התאמת בינוי | 17.12.95 | קונס (+ ריסקס) |
| תאריך | שינויים | תאריך | תפוצה |

◉ לעיון ◎ למכרז ◎ לביצוע

תאריך: _____

הוכן עבור
PREPARED FOR
**משרד הבנוי והשכון**

שם הפרויקט
PROJECT
**שחמון - רובע 10**

שם התכנית
DRAWING NAME
**תכנית מפורטת מסי 217\03\2**
**נספח תנועה**

| | | | |
|---|---|---|---|
| מידות וגיליון | שבע | קנה מידה | תכנן ח.פ. |
| | all-had1 | 1 : 500 | שרטט ס.ב. |
| מהדורה תאריך | תאריך 12.95 | מסי התכנית 16-40\10\01 | ביקר תחימה |

DAGESH ENGINEERING
Traffic & Road Design Ltd.
דגש הנדסה
תכנון תנועה ודרכים בעמ


11 B. BEN GURION ST. BNEI-BRAK 51260
TEL. (03) 616-0666 .טל
FAX. (03) 616-0677 .פקס
E-MAIL: dgs_e@netvision.net.il
רח' בן-גוריון 11 ב' בני ברק 51260


קונס אדריכלים
רח' החרוץ 25 באר-שבע
עיר מחוז (842)
טל 6277126-08 פקס 6237655-08

22.12.03

E:\PROJECTS\16\16-40\5-8-9-10\01-had1.dwg Sun Dec 09 11:02:03 2001 DAGESH-anna