

נספח תנועה מנחה לתכנית מתאר מס' 30/101/02/5 פרויקט

דימונה על הפארק מתחם מזרחי

עדכון : פברואר 2004

נאודע-ניחול ומידע סקרקעין ונכסים בעימ
אימות אשור
אשרה לתוקף עיי ועדה
שם
החתימה


לסיבת התכנון הממוינת
מספר התכנון: 30/101/02/5
- 8.03.2004

נחמקבל


מירכבליית וילי ויסמל
רשיון מס' 137
08-6465583 - טלפס

ערים
חברה לקניוח עירוני בע"מ

מרישים סביבה
קני"מ 1:12500

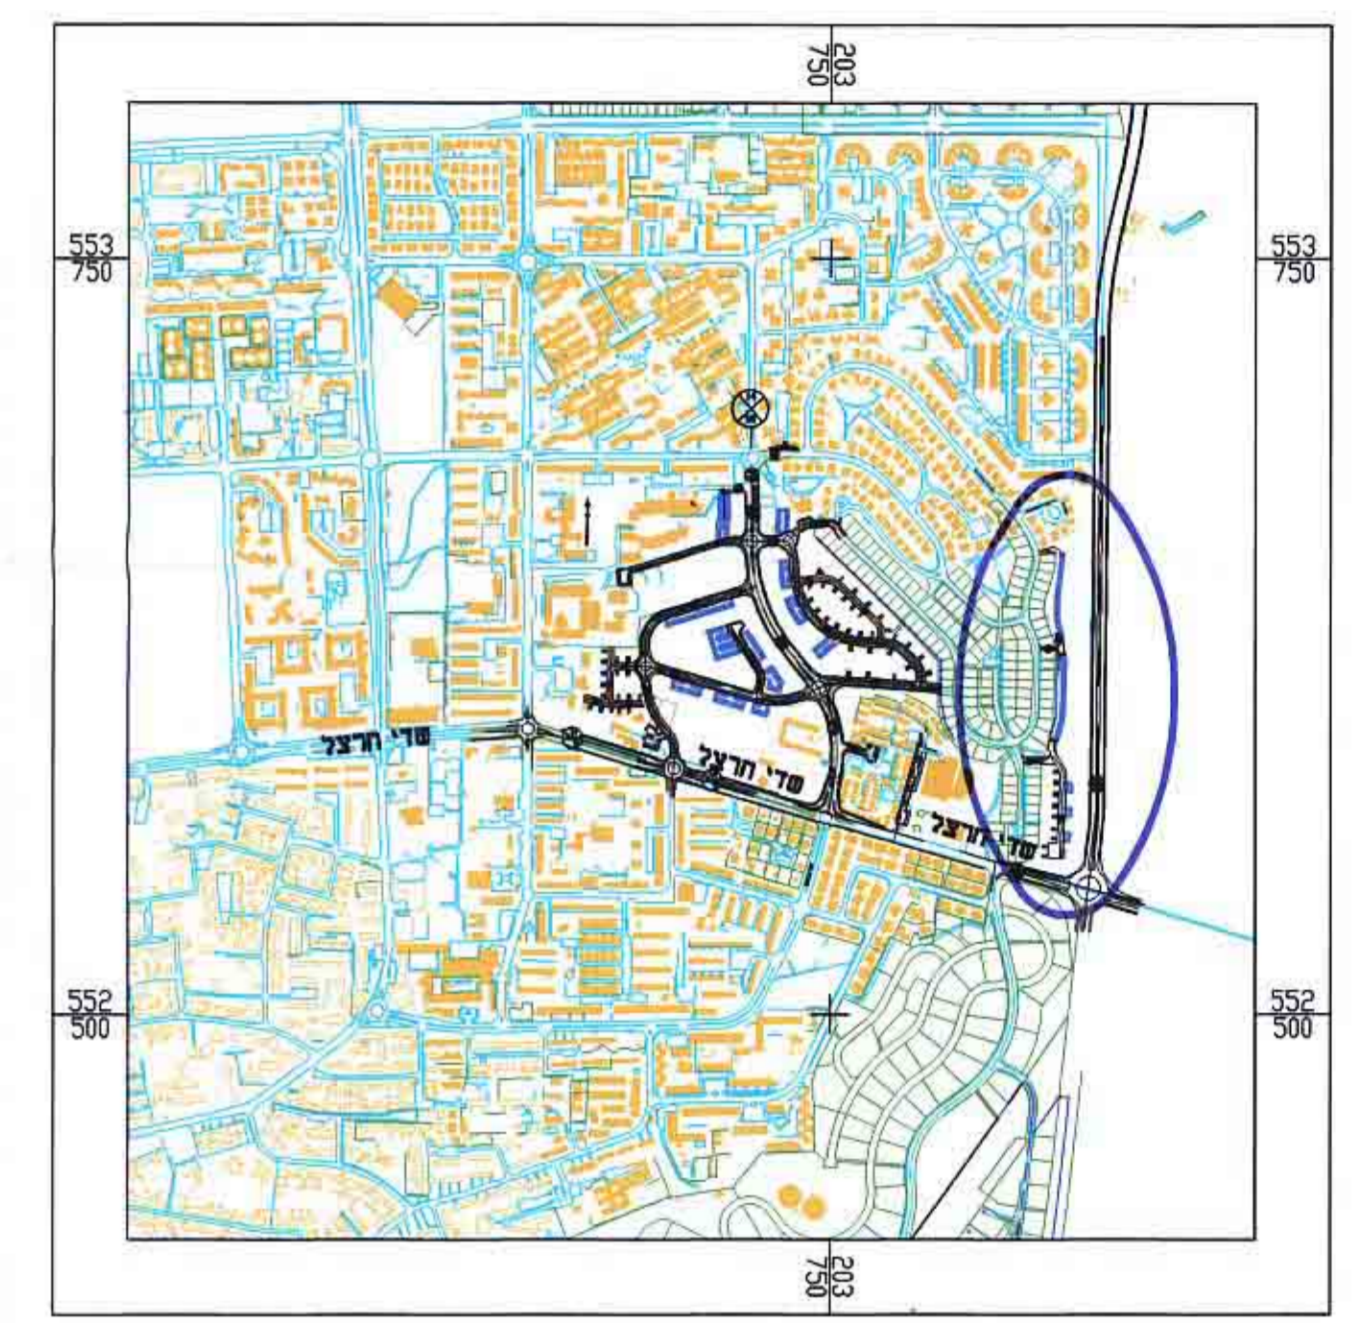

חזקים טיפוסיים בכבישים קני"מ 1:250

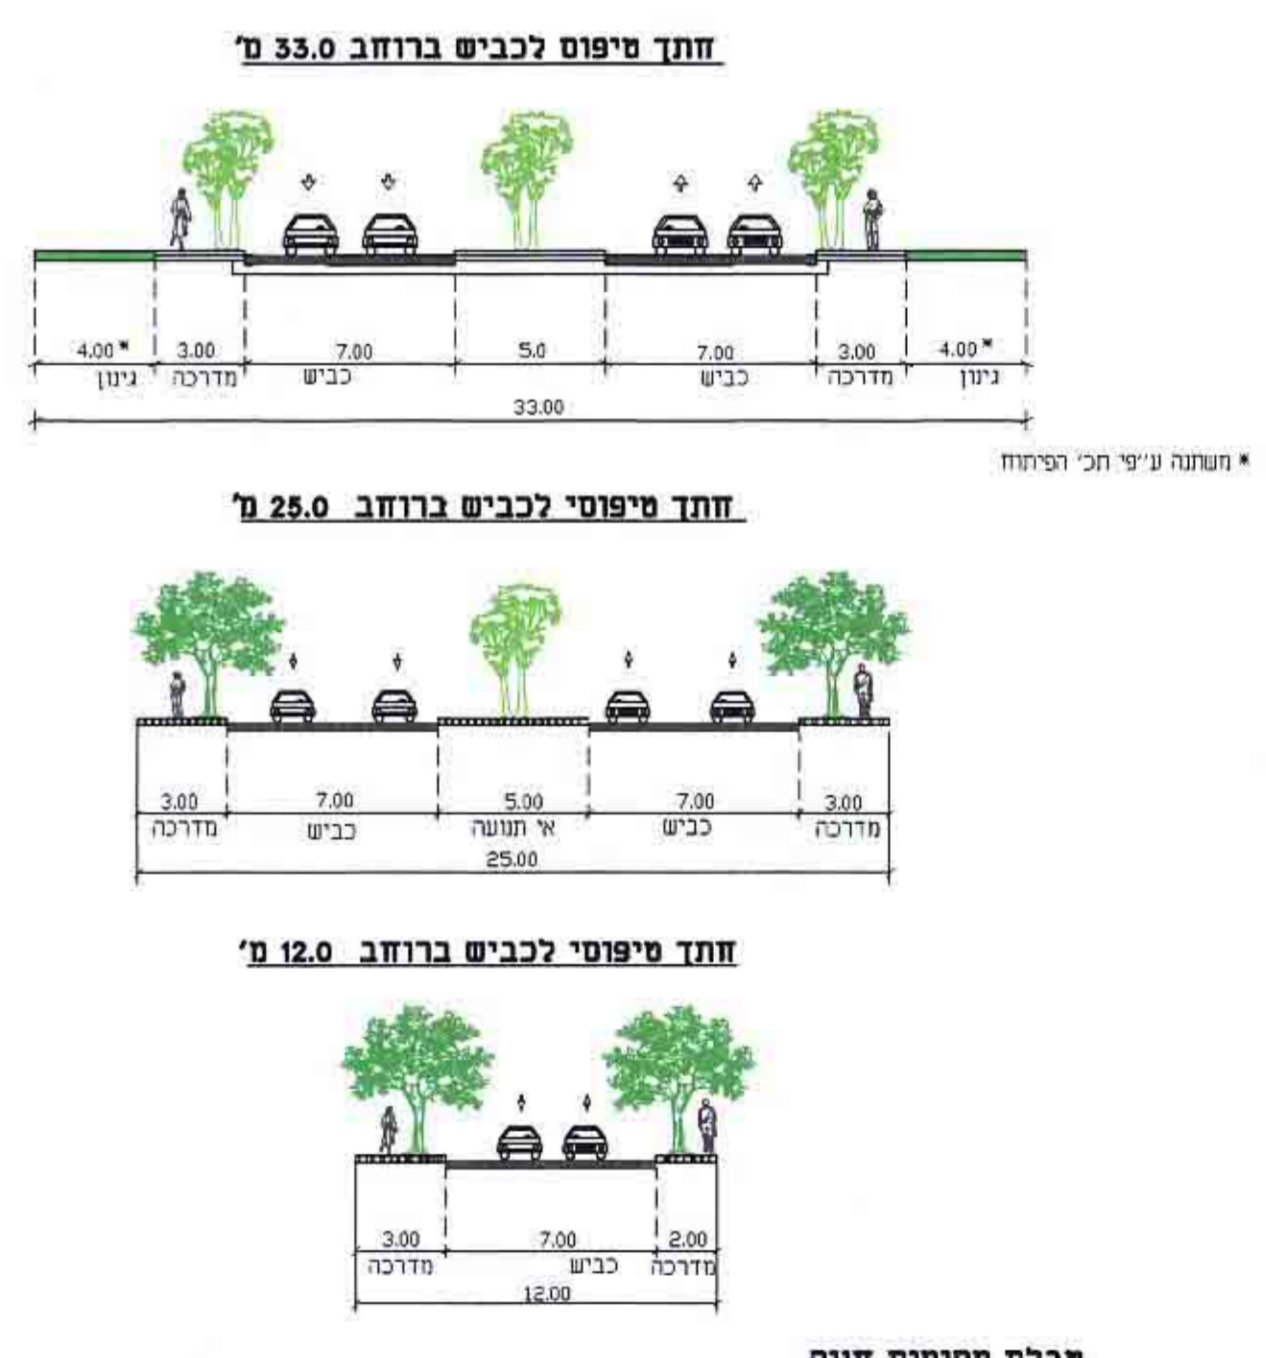




טבלת מקומות חניה

ינוד	שטח מגרש מ"ר	תקן חניה	מקומות חניה	מציא חניה פרטי
מגורים א' 12 יחיד	-----	1 : 3/4	17	-----
מגורים ב' 100 יחיד	-----	1 : 1	110	-----
שצ"פ	9.389	1 : 750	13	-----
סה"כ	-----	-----	140	-----

הערות:

- תכנית זו מחוה נספח מנחה לתכנית בנין עיר
- התכנית אינה צמינה את הפתרונות הספורטיים לצמחים השונים ולהסדרי התנועה המדויקים אלא באח להציג את התמונה הכוללת.
- שינוים עדכניים להסדרי התנועה וחזניה במסגרת התכנון הספורט בקנים מתאים באשור גורמי התנועה יא יחו שני לתוכנית הסטטוטורית.
- חזניות-לפי מידות תקינות.
- דרכים 28,27,31,30 : לעת היתר בניה יש לחגיש תוכניות פיתוח של דרכים משולבות לפי חזניות משרד התחבורה.

מקרא

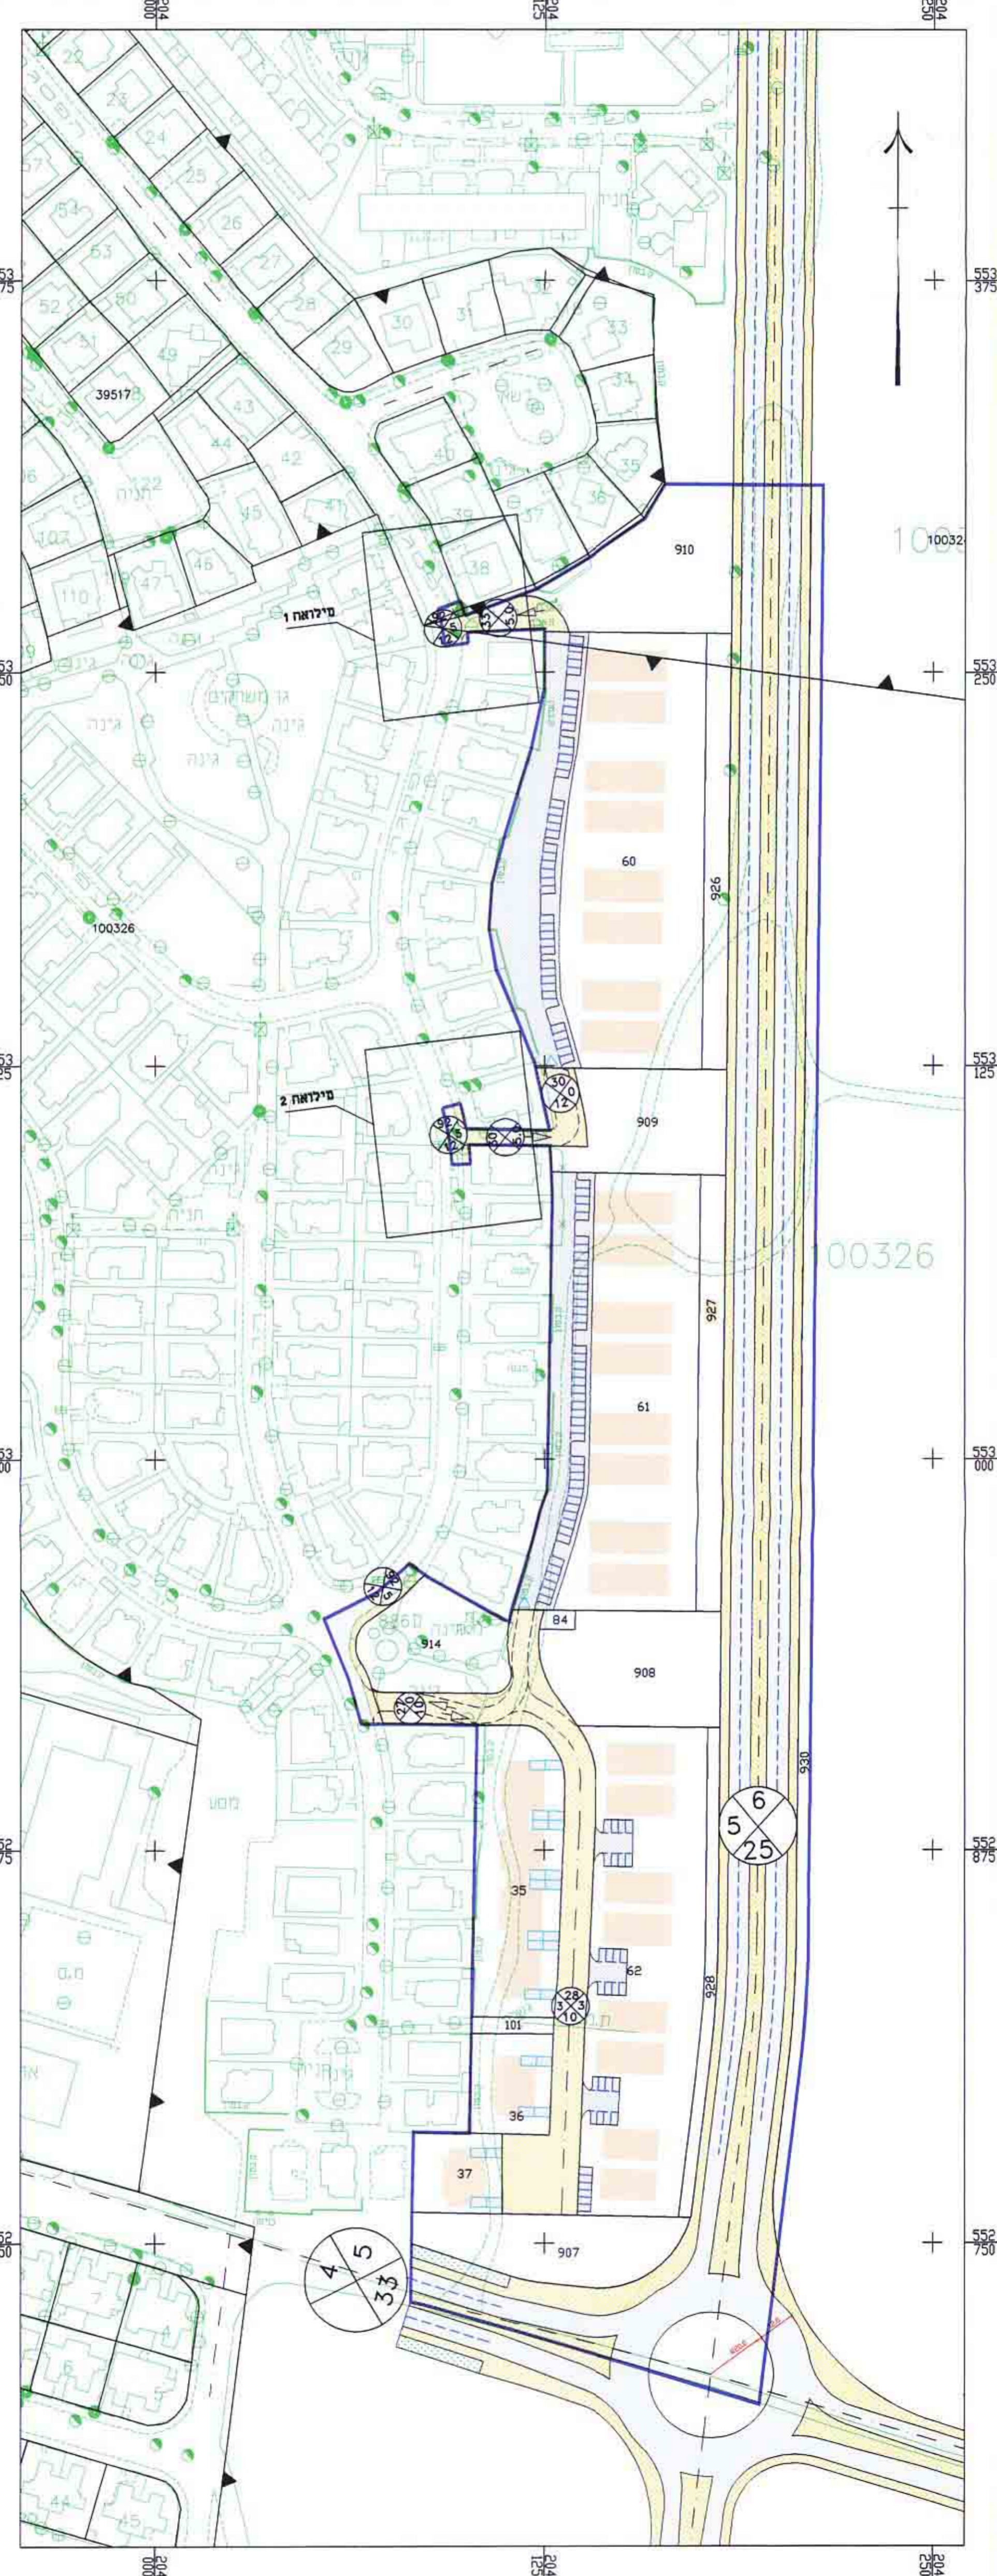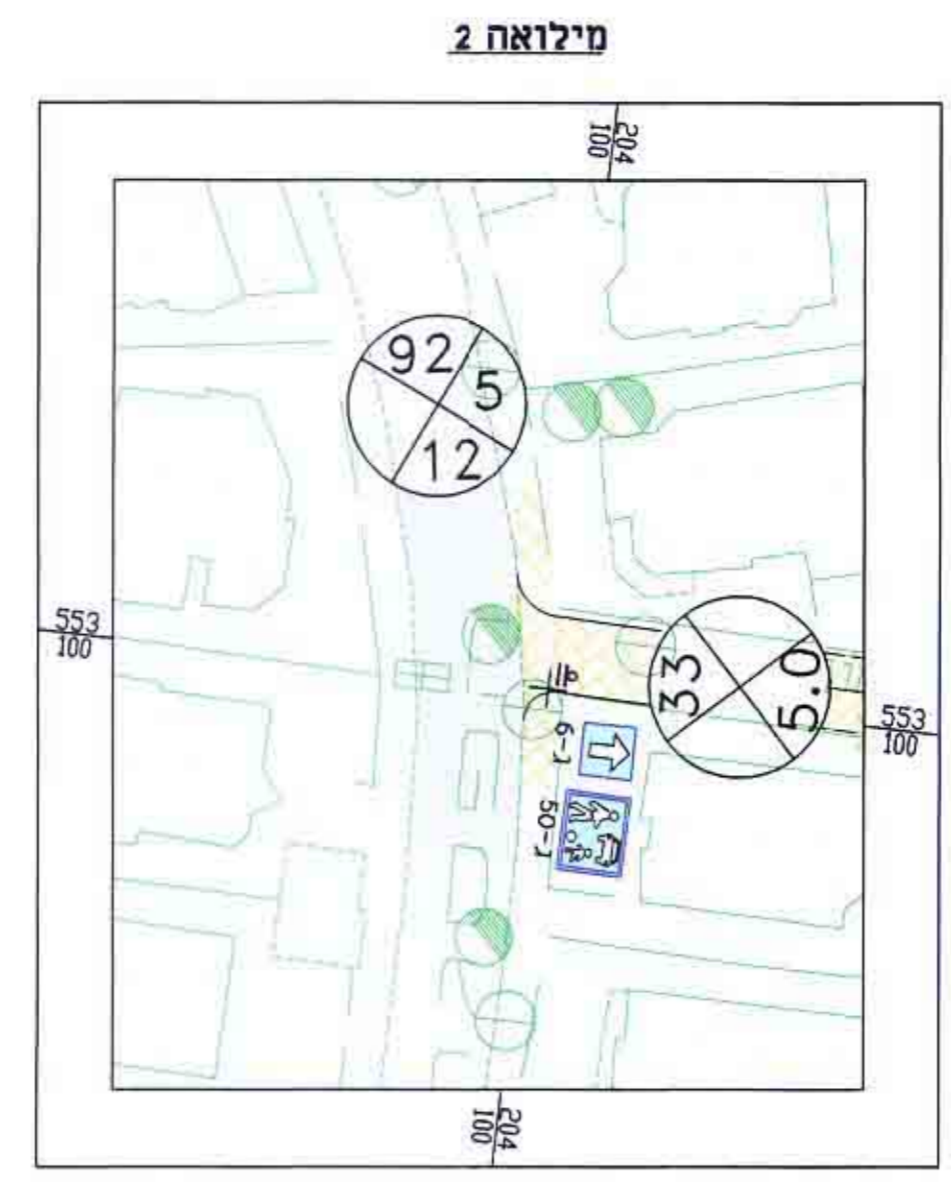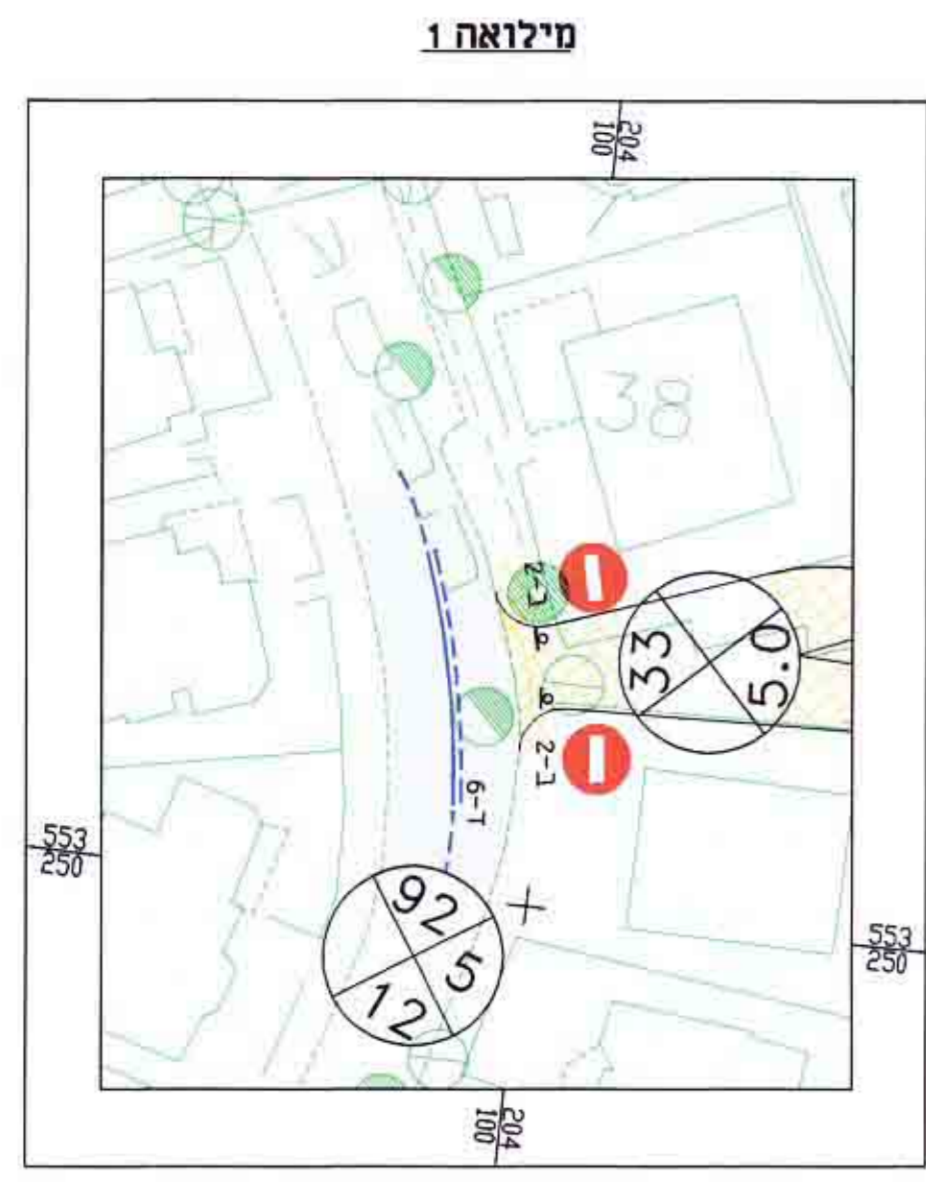

הקבלן אחראי לתאום
המידות.
אין לקבוע גדלים עיי
מידה בתכנית.
על כל אי התאמה על הקבלן
להודיע למתכנן.

הערות:

מבחן	תאריך	תפוצה	לביצוע	לשינוי	לעיון
<input type="checkbox"/>					

2	עדכון עפי' הערות ועדה מחוזית עשתקבלו ביום 26.07.03	סה. שר. ד.רשני			
1	עדכון	סה. לצ' ד.רשני			

מחזור	תאריך	שינויים	עורכים
2			ביאור

<input type="checkbox"/>	<input type="checkbox"/>	<input type="checkbox"/>	<input type="checkbox"/>
--------------------------	--------------------------	--------------------------	--------------------------

חבי ערים

דימונה על הפארק מתחם מזרחי

נספח תנועה

2192 - 12

קנה מידה: 1:1250	תאריך חזירה: 4/05/2003
עור: מובה הסקל	בקר: דליה קישוני
שרפס: שמואל רובינשפיין	אישר:
שם תוכנית: F:\DATA\2192\DRAWING\2192-12.DWG	
תאריך הדפסה:	
מתכנן:	



באי שבע ביה בלסט יחודה והחזום 4
מל 08-6288070 פקס 08-6288060
תל-אביב מגדלי פינפטר רור ינאר ארון 65
מל 03-625187 03-625188 פקס