

שכ' מערב 6-חלקה 55

טבלאות מאזן חניה

ביקוש לחניה

שטח	מספר יחיד	תקן חניה	רכב פרטי	רכב תפעולי
מגורים	4	1.6:1	6	-
מסחר	470 מ"י	25	19	2
סחיכה			25	2


טבלת היצע חניה

אזור	מספר פרטי	מספר חניה	רכב תפעולי
מגורים	8		-
מסחר	17		2
סחיכה	25		2

טבלת מאזן חניה

מספר חניה	רכב פרטי	רכב תפעולי
ביקוש	25	2
היצע	25	2
עודף/חסר	-	-

תרשים סביבה קני"מ 1:10000

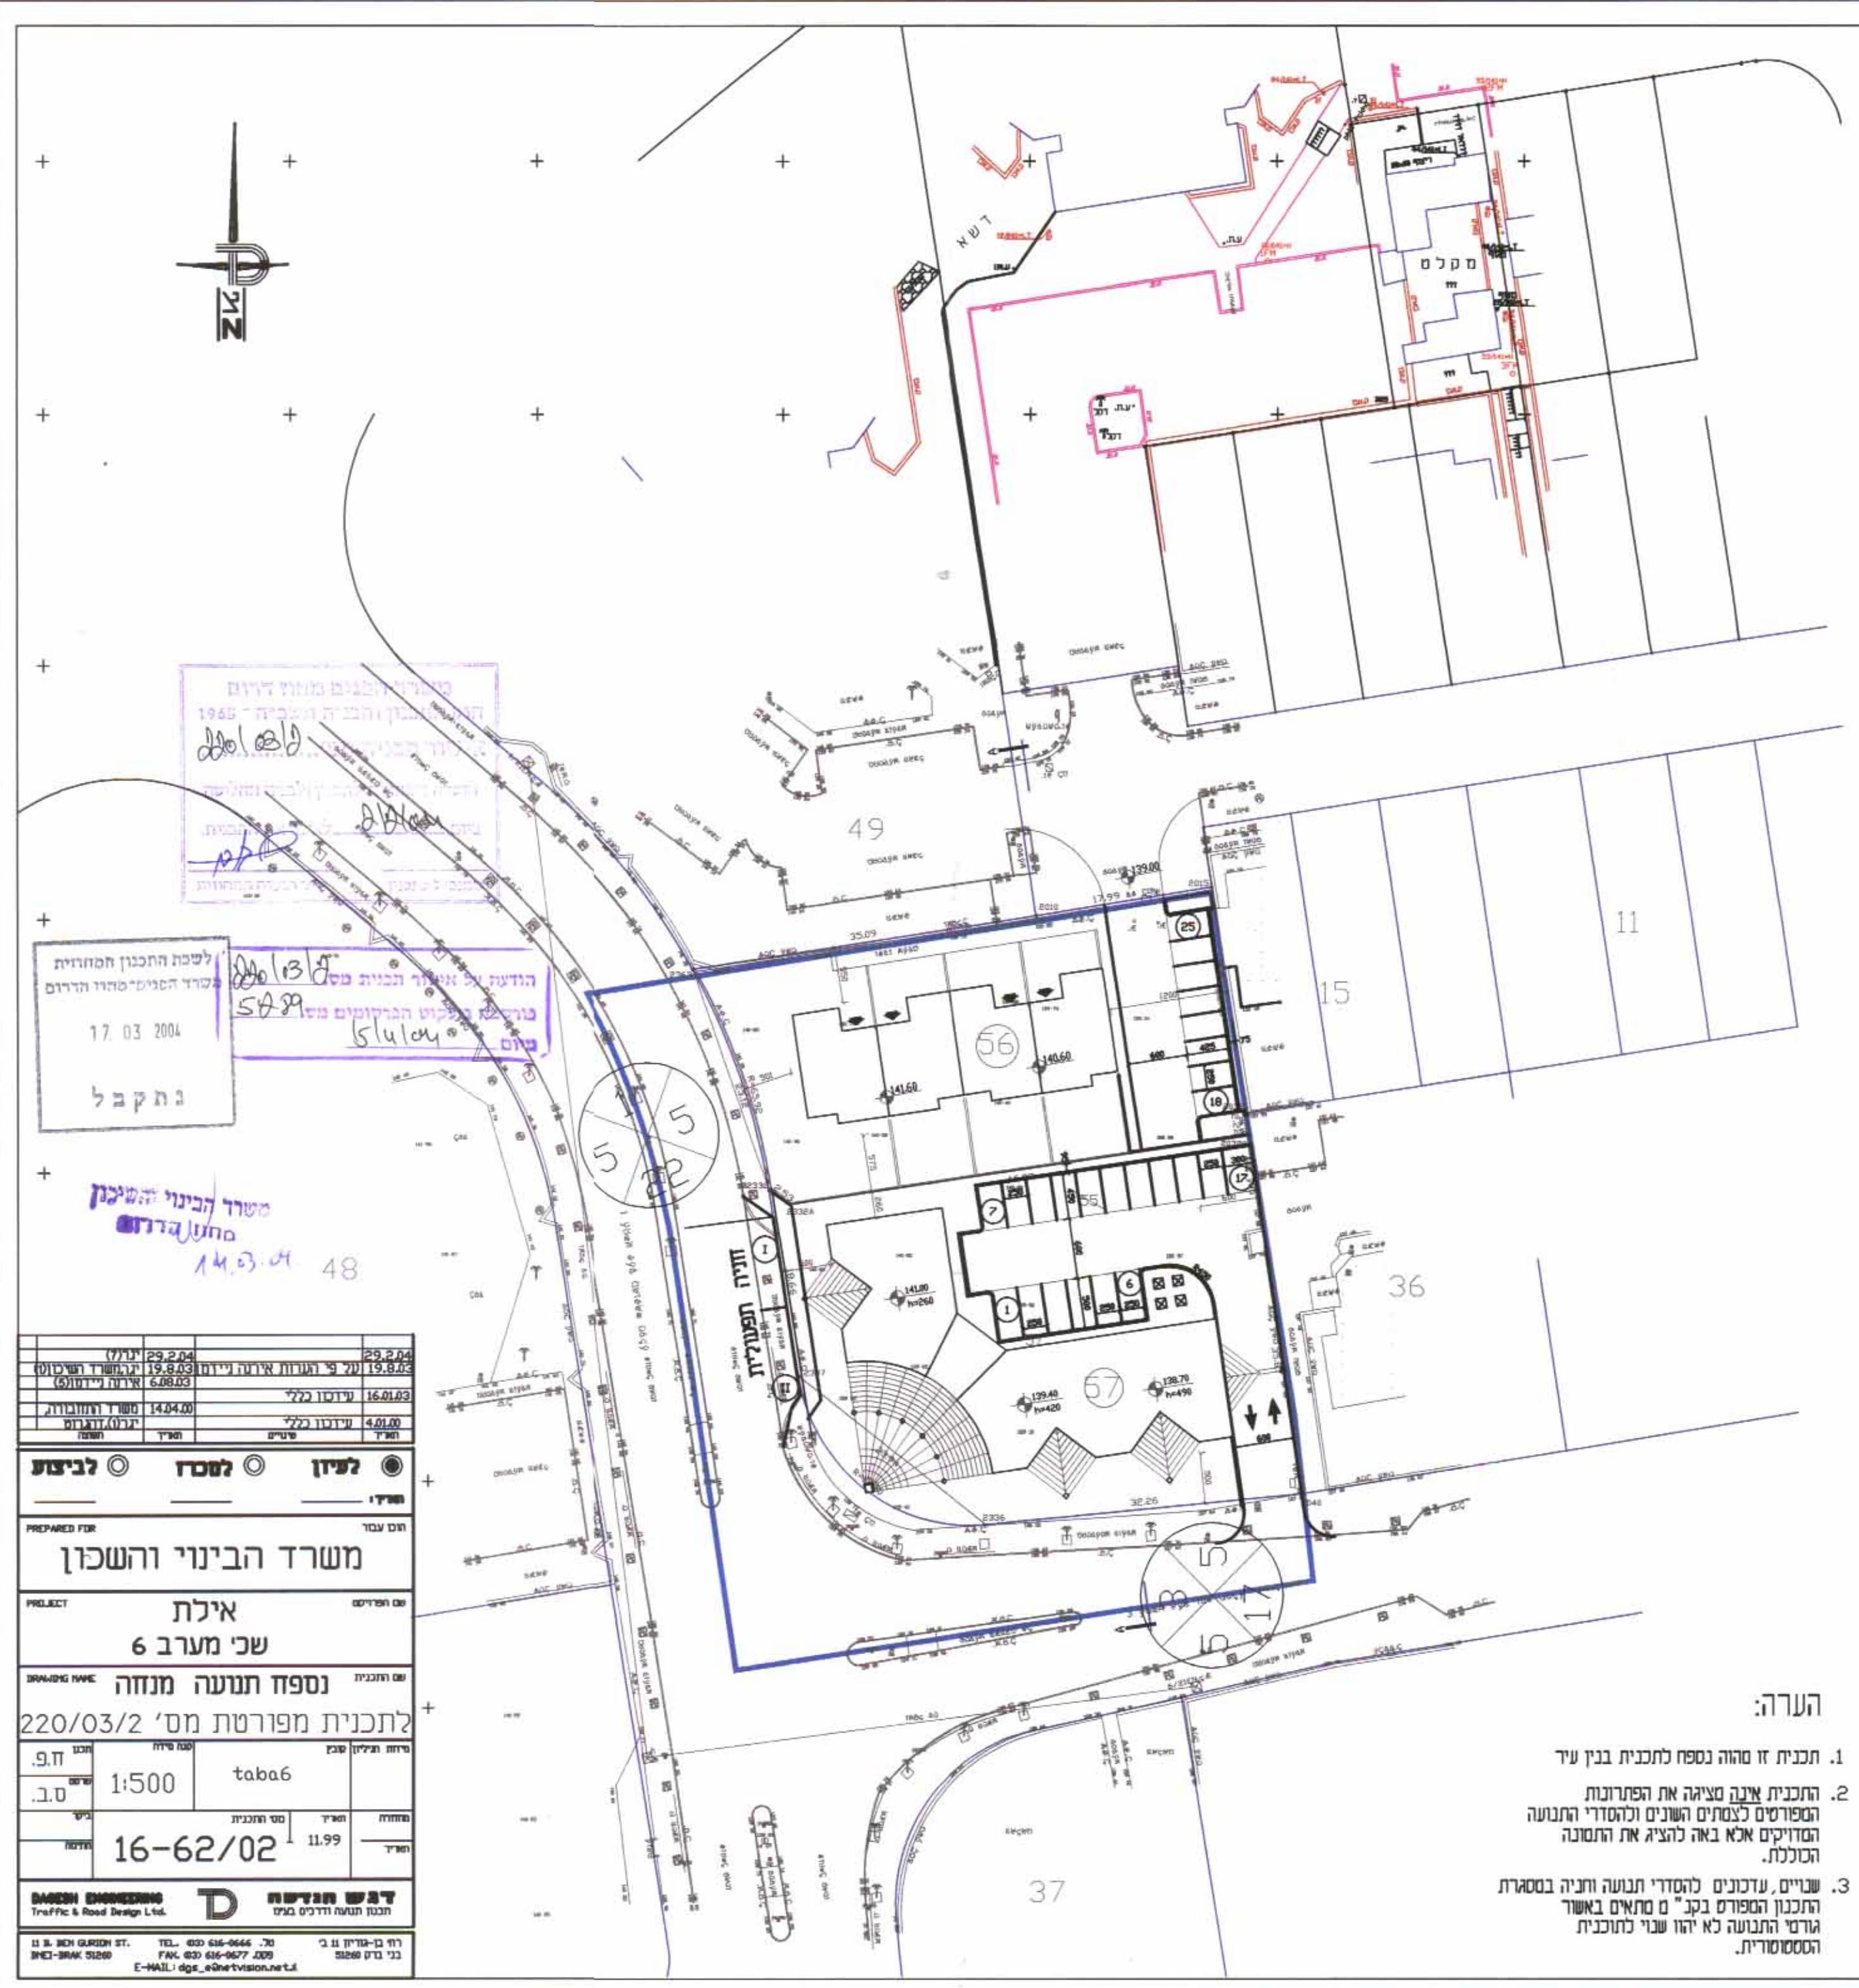

הנדסה אילת הביניינים
 1985
 17.03.2004
 נח קבל

לפיט החכנון המחוזית
 17.03.2004
 נח קבל

משרד הביניינים
 מחלקת גדרות
 14.5.04

שטח בנייה	23,204	25,204
שטח חניה	19,204	19,204
שטח ירוק	4,000	4,000
שטח דרכים	14,000	14,000
שטח אחר	4,000	4,000

מיון: **לפיזן** **למכרז** **לביצוע**

משרד הבינוי והשכון

אילת שכ' מערב 6

נספח תענה מנחה לתכנית מפורטת מס' 220/03/2

מספר תכנית: 220/03/2
 סדר: 1:500
 תאריך: 16-62/02

מחלקת: 11.99
 תאריך: 16-62/02

ד"ר דניאל גורן
 TruePic & Road Design Ltd.

- הערה:
1. תכנית זו מוזה נספח לתכנית בנין עיר
 2. התכנית אינה מציגה את הפתרונות המפורטים למתים השונים ולחומרי התענה המדויקים אלא באה להציג את התמונה הכללית.
 3. שניים, עדיכונים להסדתי תנועה וחניה במסגרת התכנון המפורט בקב"ם מתאים באשר גורם התנועה לא ידוע שני לתוכנית המסומרת.

נאודע-ניחול ומידע מקרקעין ונכסים ביים
 אימות אישור
 אושרה לתוקף ע"י ועדה
 שם חתימה