




מסלול	תאריך	החומר


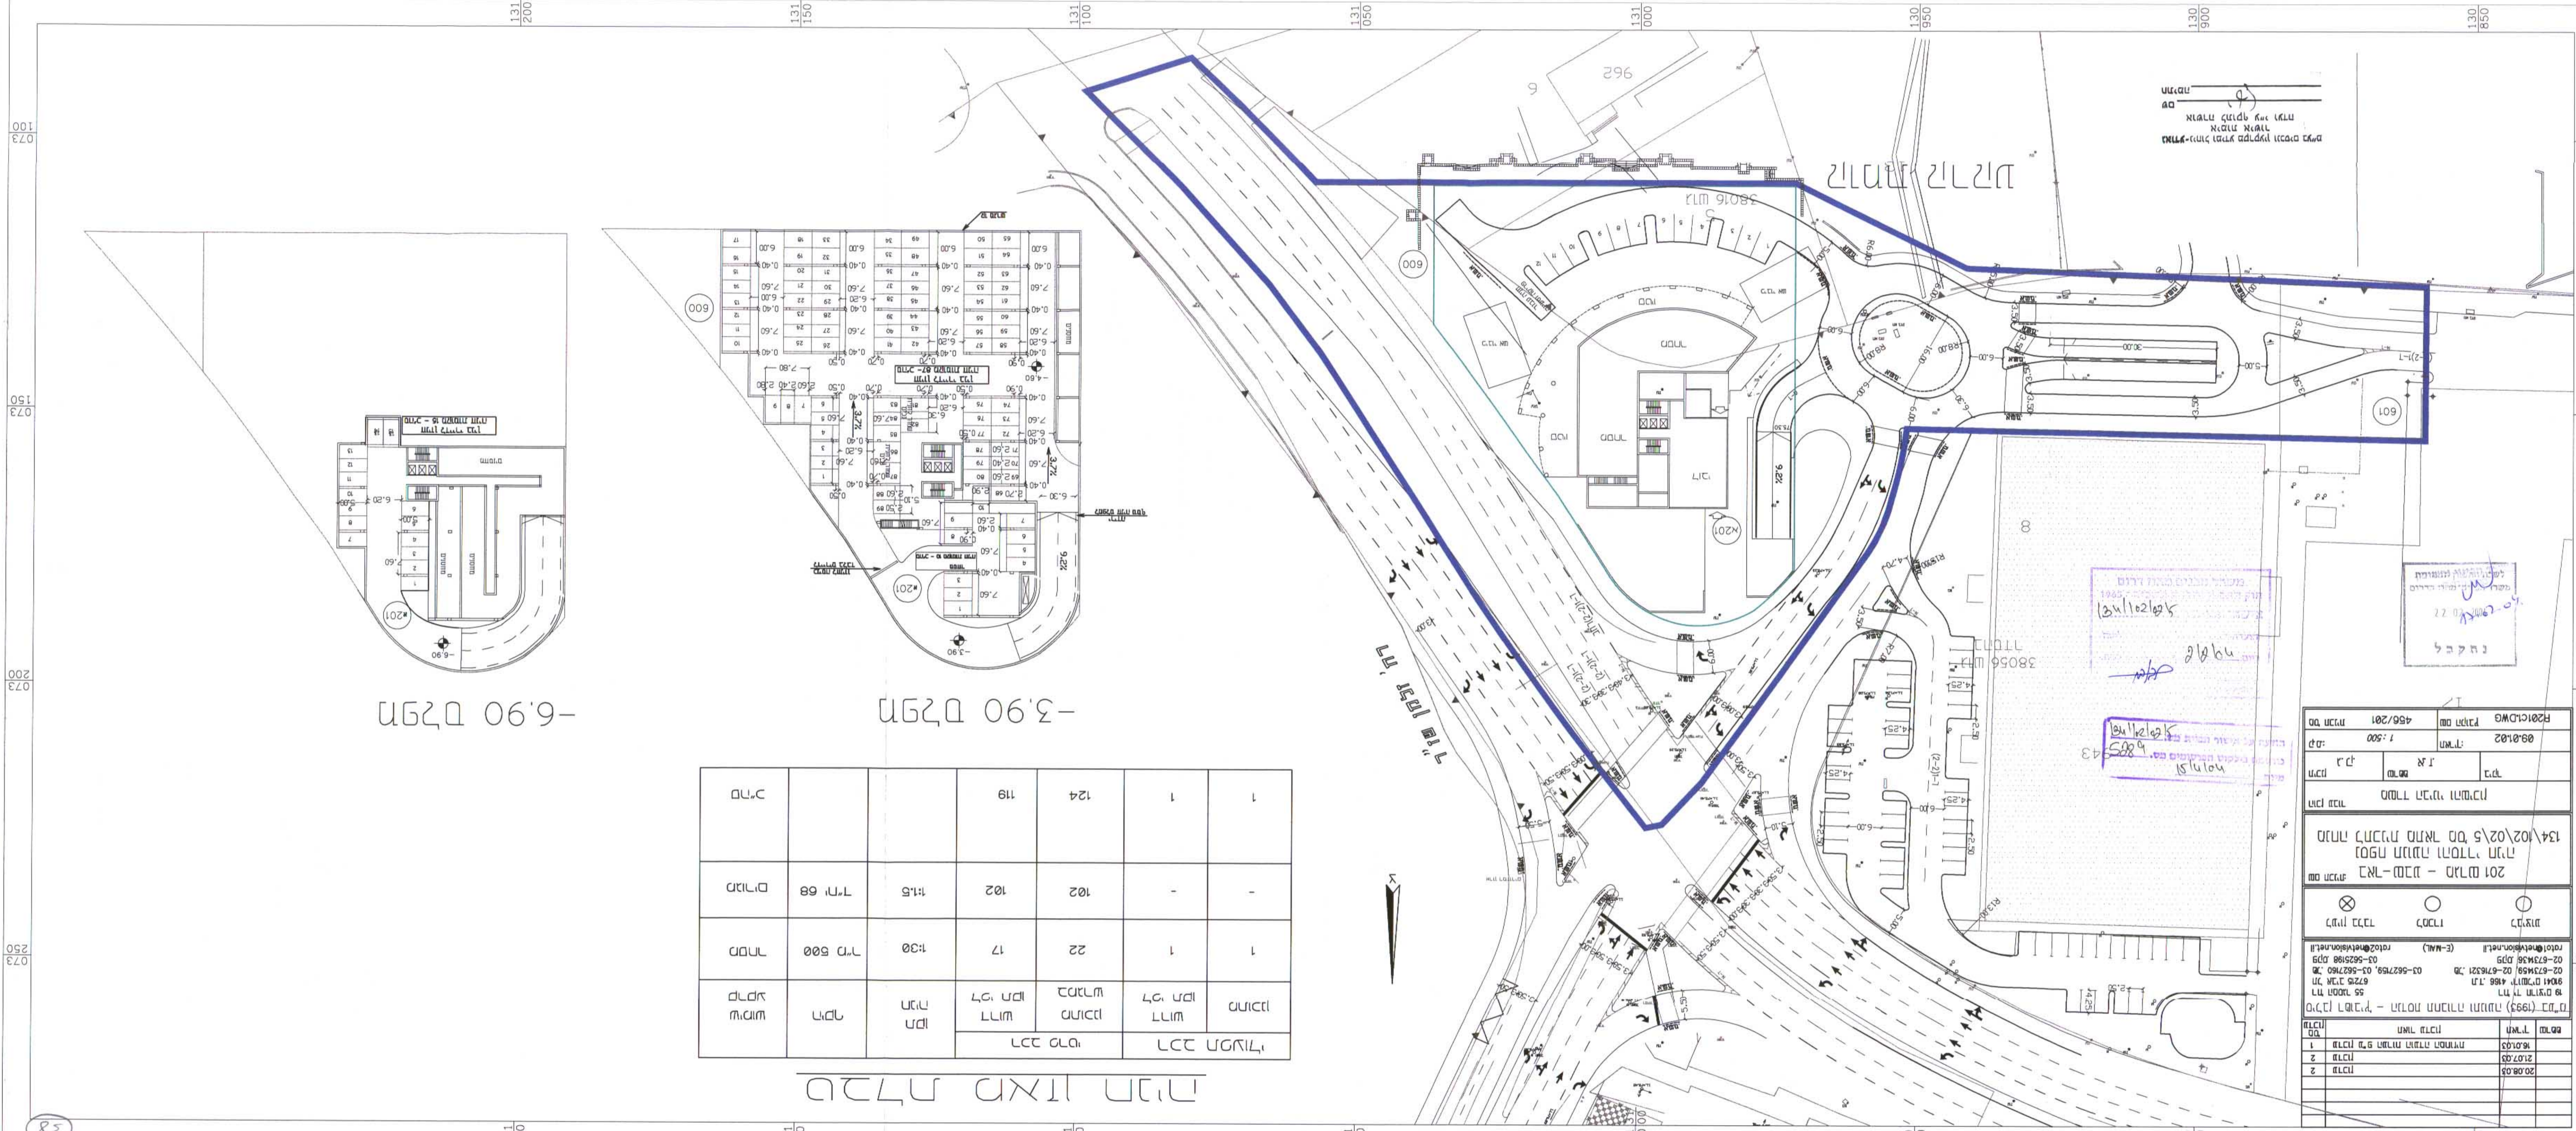


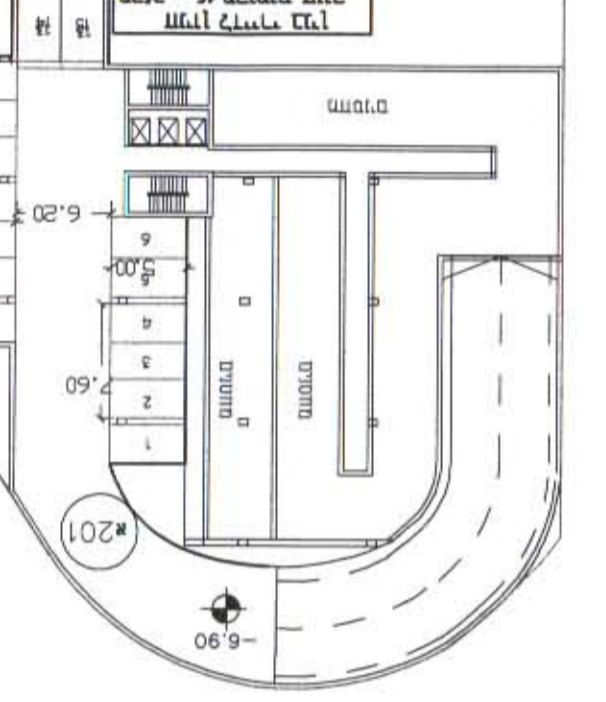


28

073 250 073 200 073 150 073 100

131 200 131 150 131 100 131 050 131 000 130 950 130 900 130 850