F:\DATA\2181\DRAWING\2181-5.DWG

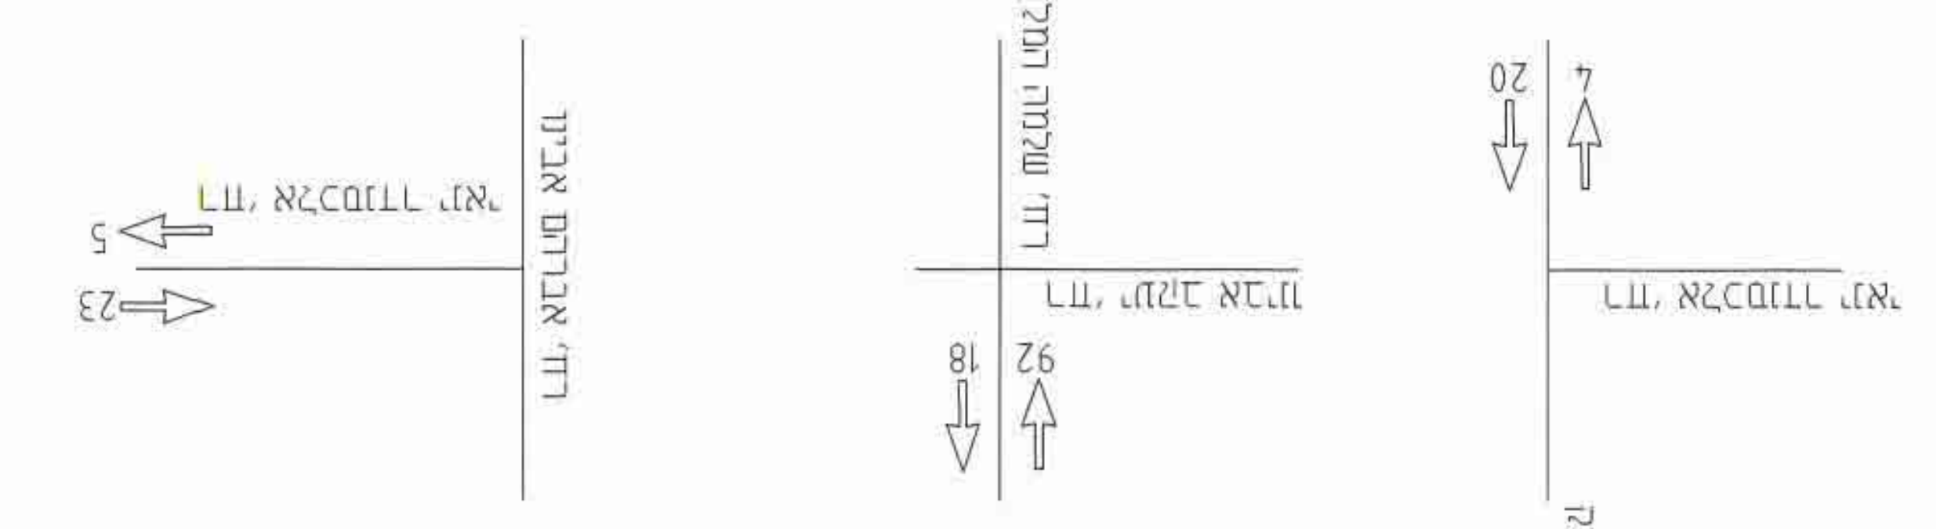
5
23
18
92
20
7

272	—	270	—	15	(540)	1350

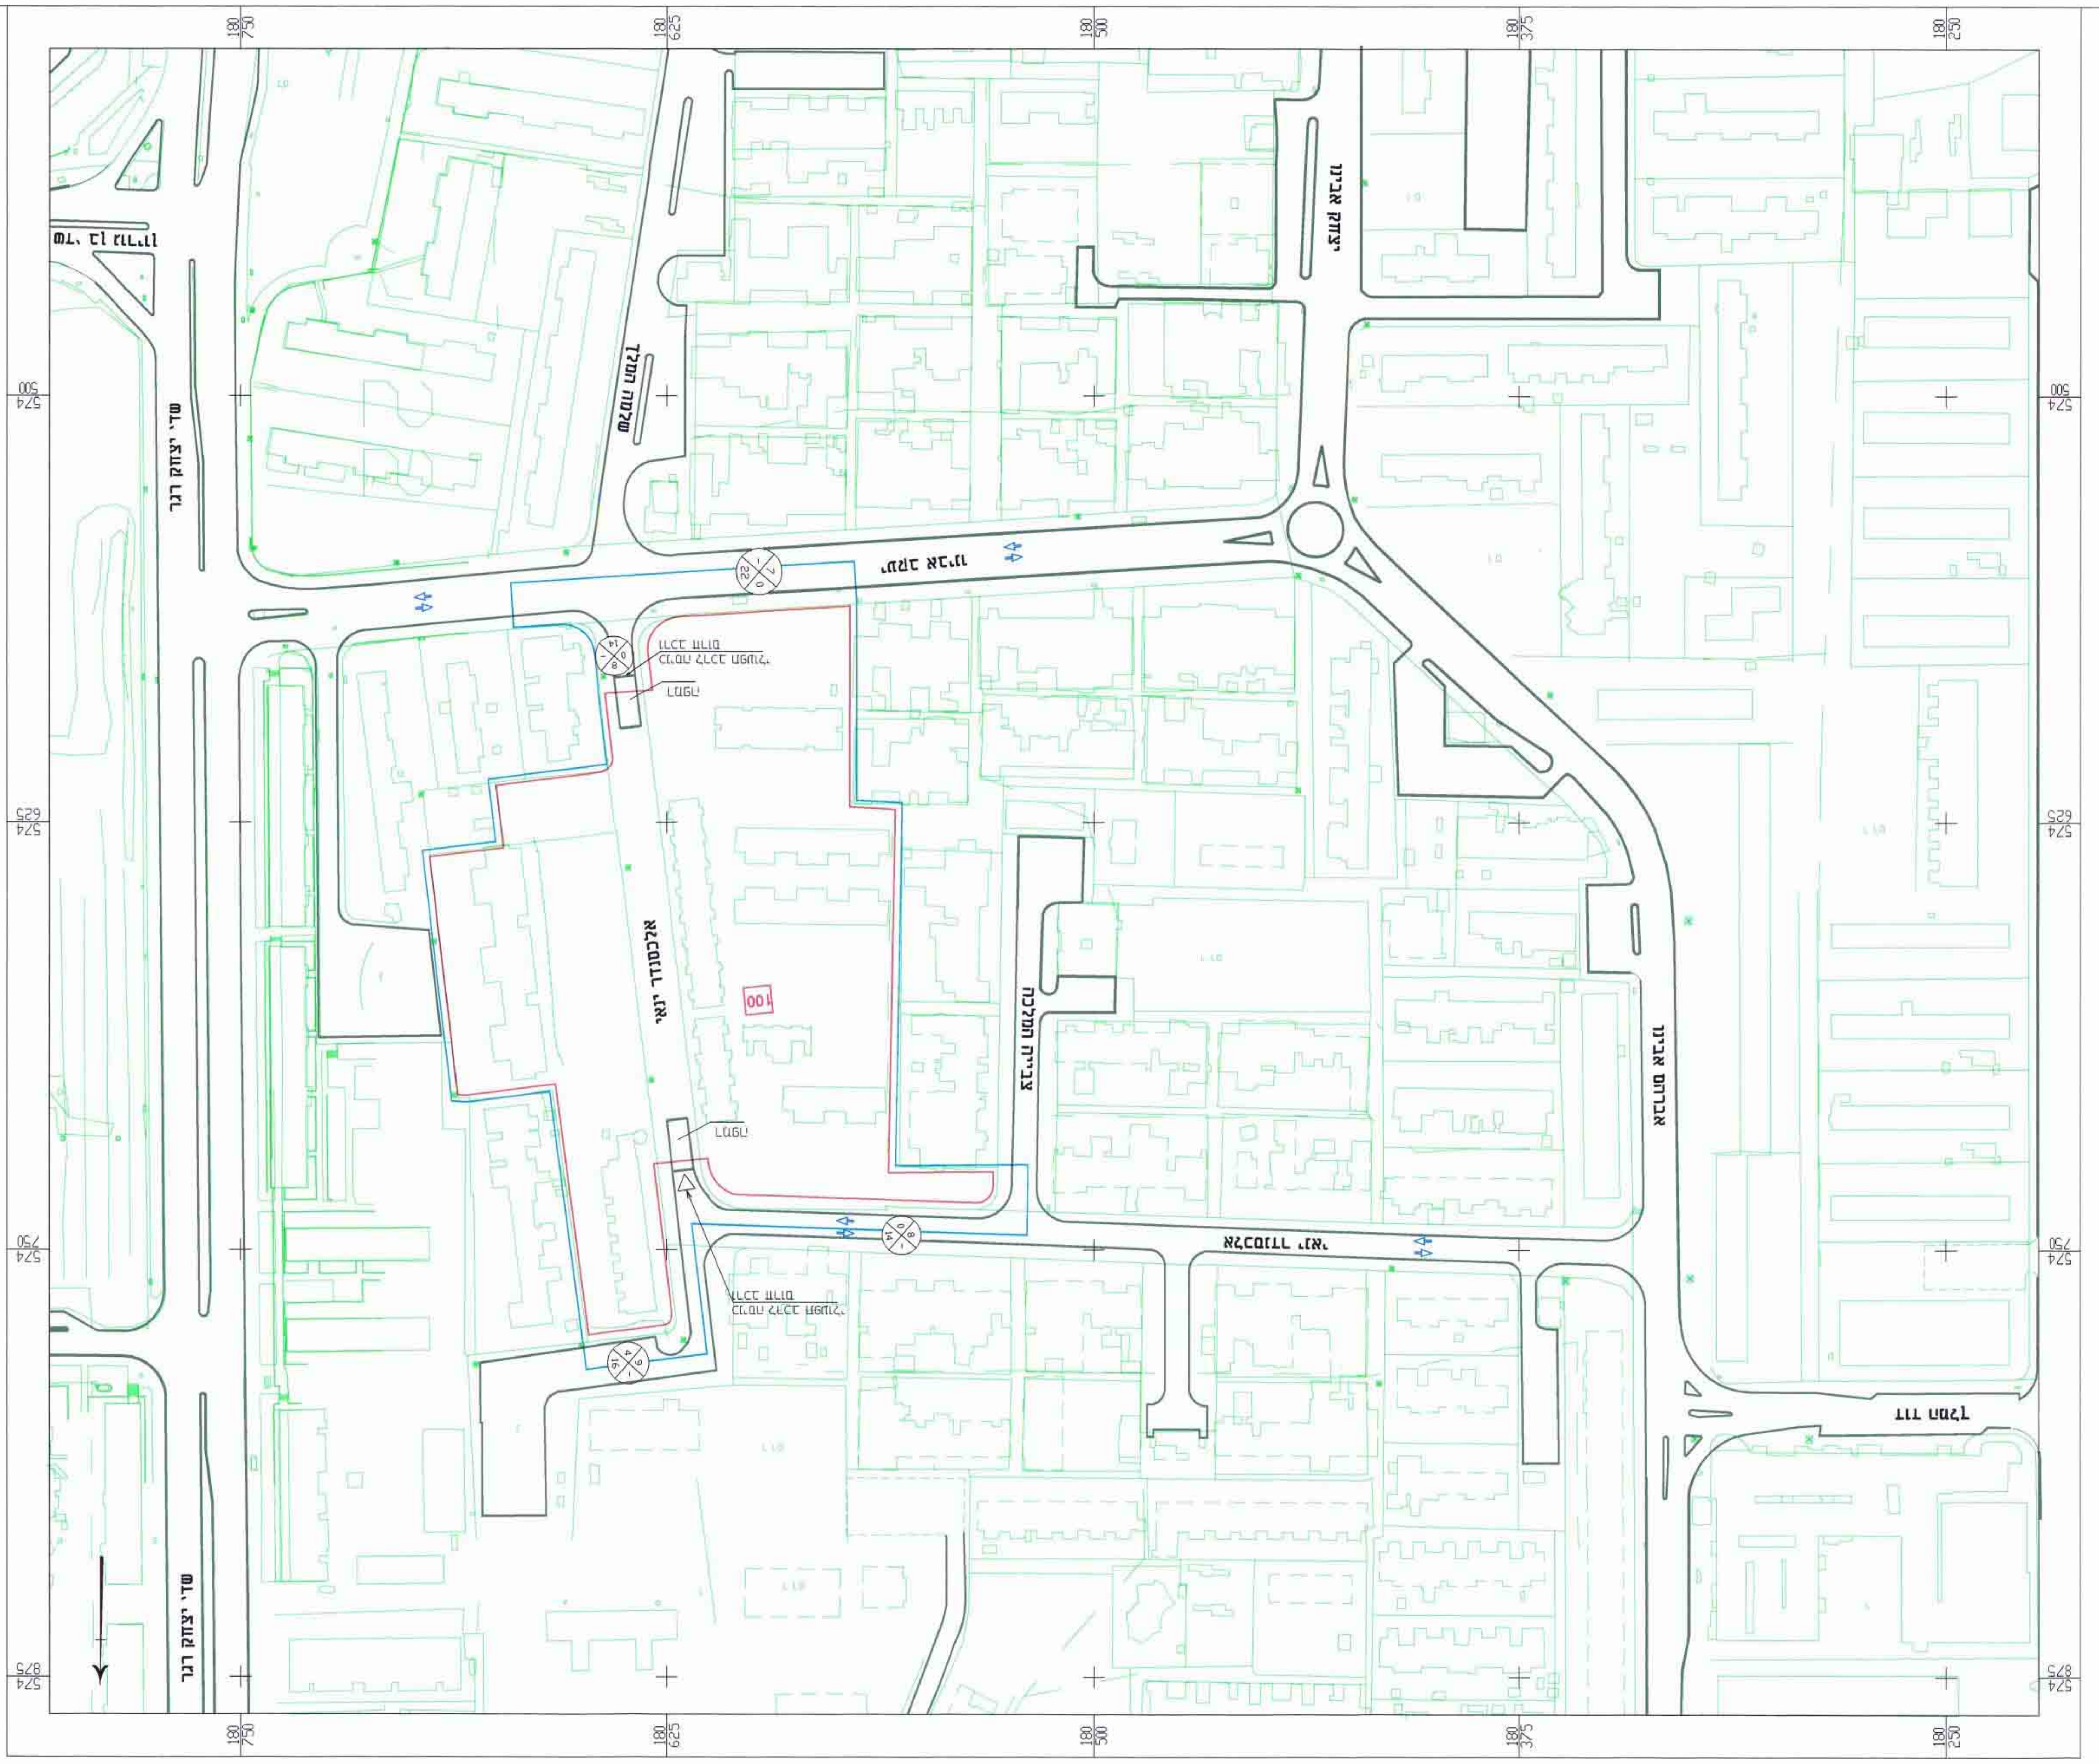
180 500
180 250
180 750
574 500
574 750
574 250
001
1:1000

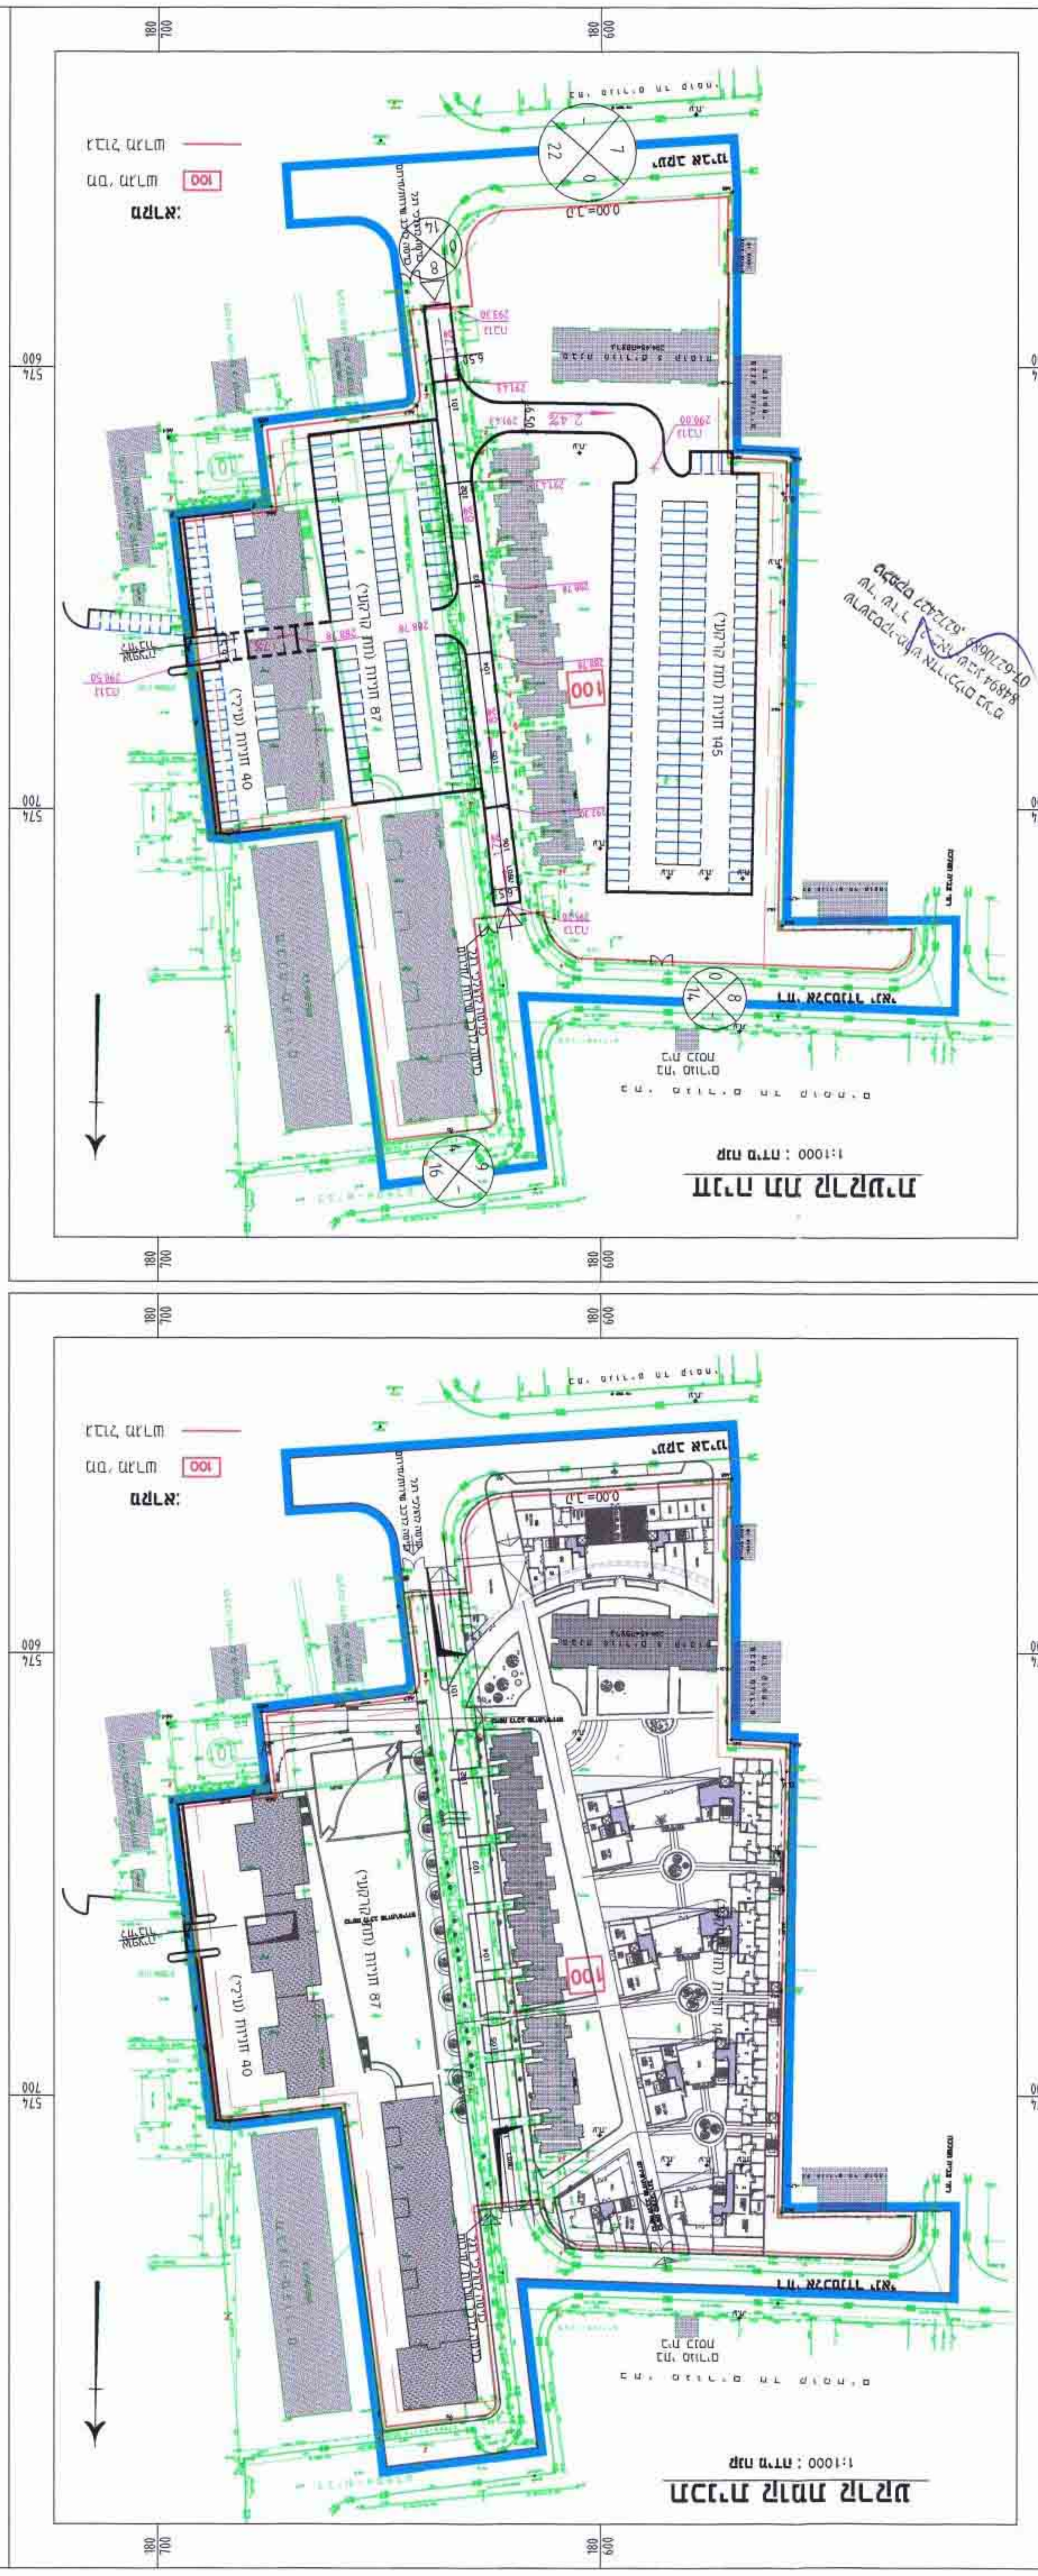

MAHOD

SURVEYING AND ENGINEERING LTD.

03-6251187 03-6251188

08-6288070 08-6288060

F:\DATA\2181\DRAWING\2181-5.DWG

1:1000
1:1250

2181 - 5

21/151/03/5

אוניברסיטת בן גוריון

○ ● ○ ○